

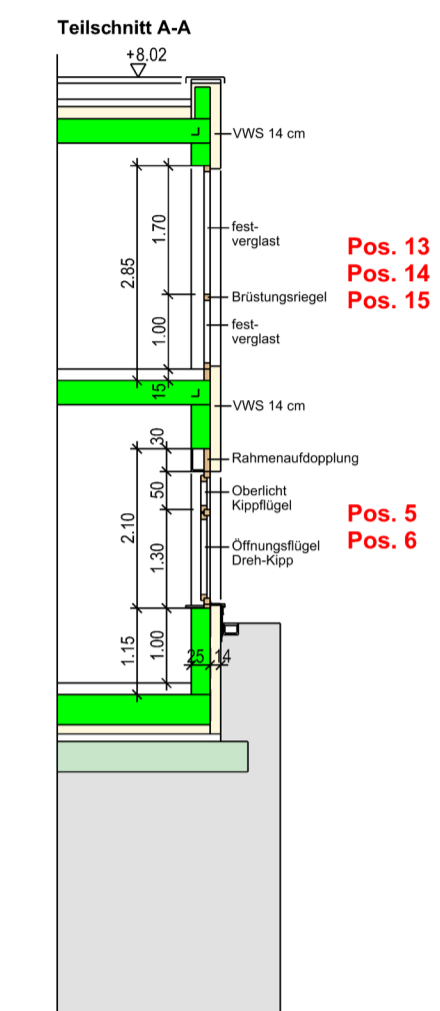
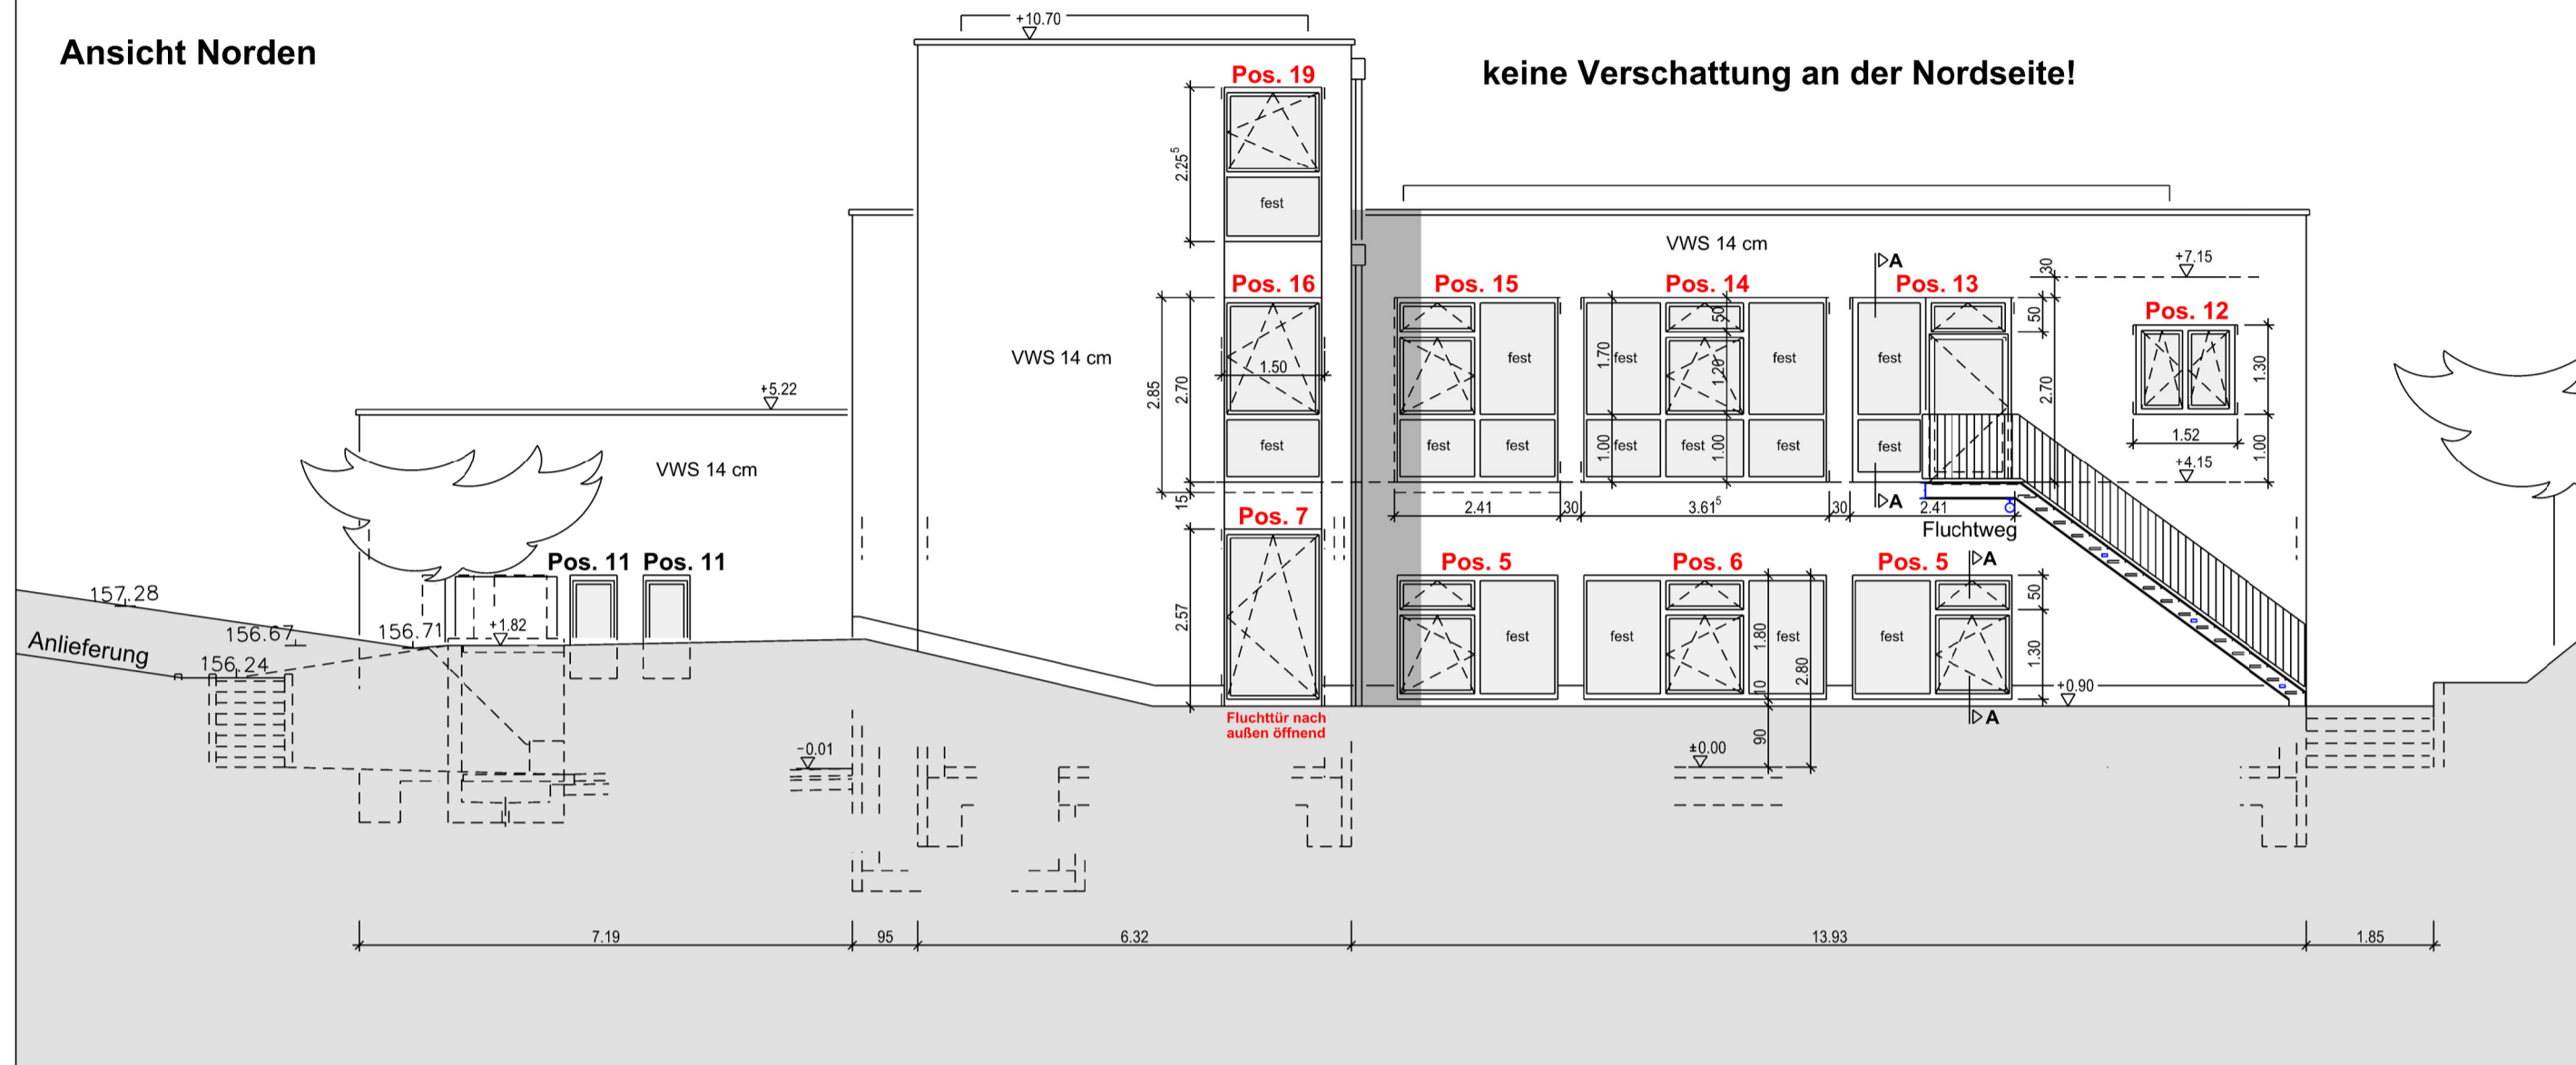


Ansicht Norden

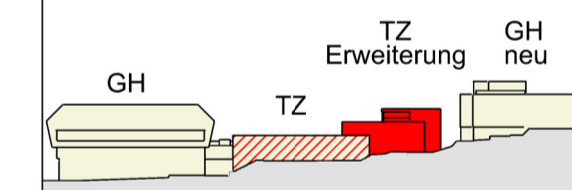

Fliegengitter an allen öffnbaren Fenstern auf Rahmen befestigt
 Rahmenfarbe Fliegengitter = Rahmenfarbe Fenster
 Fliegengitter an Ausgangstüren der Backstuben!

Schnitt B-B, Ansicht Süden

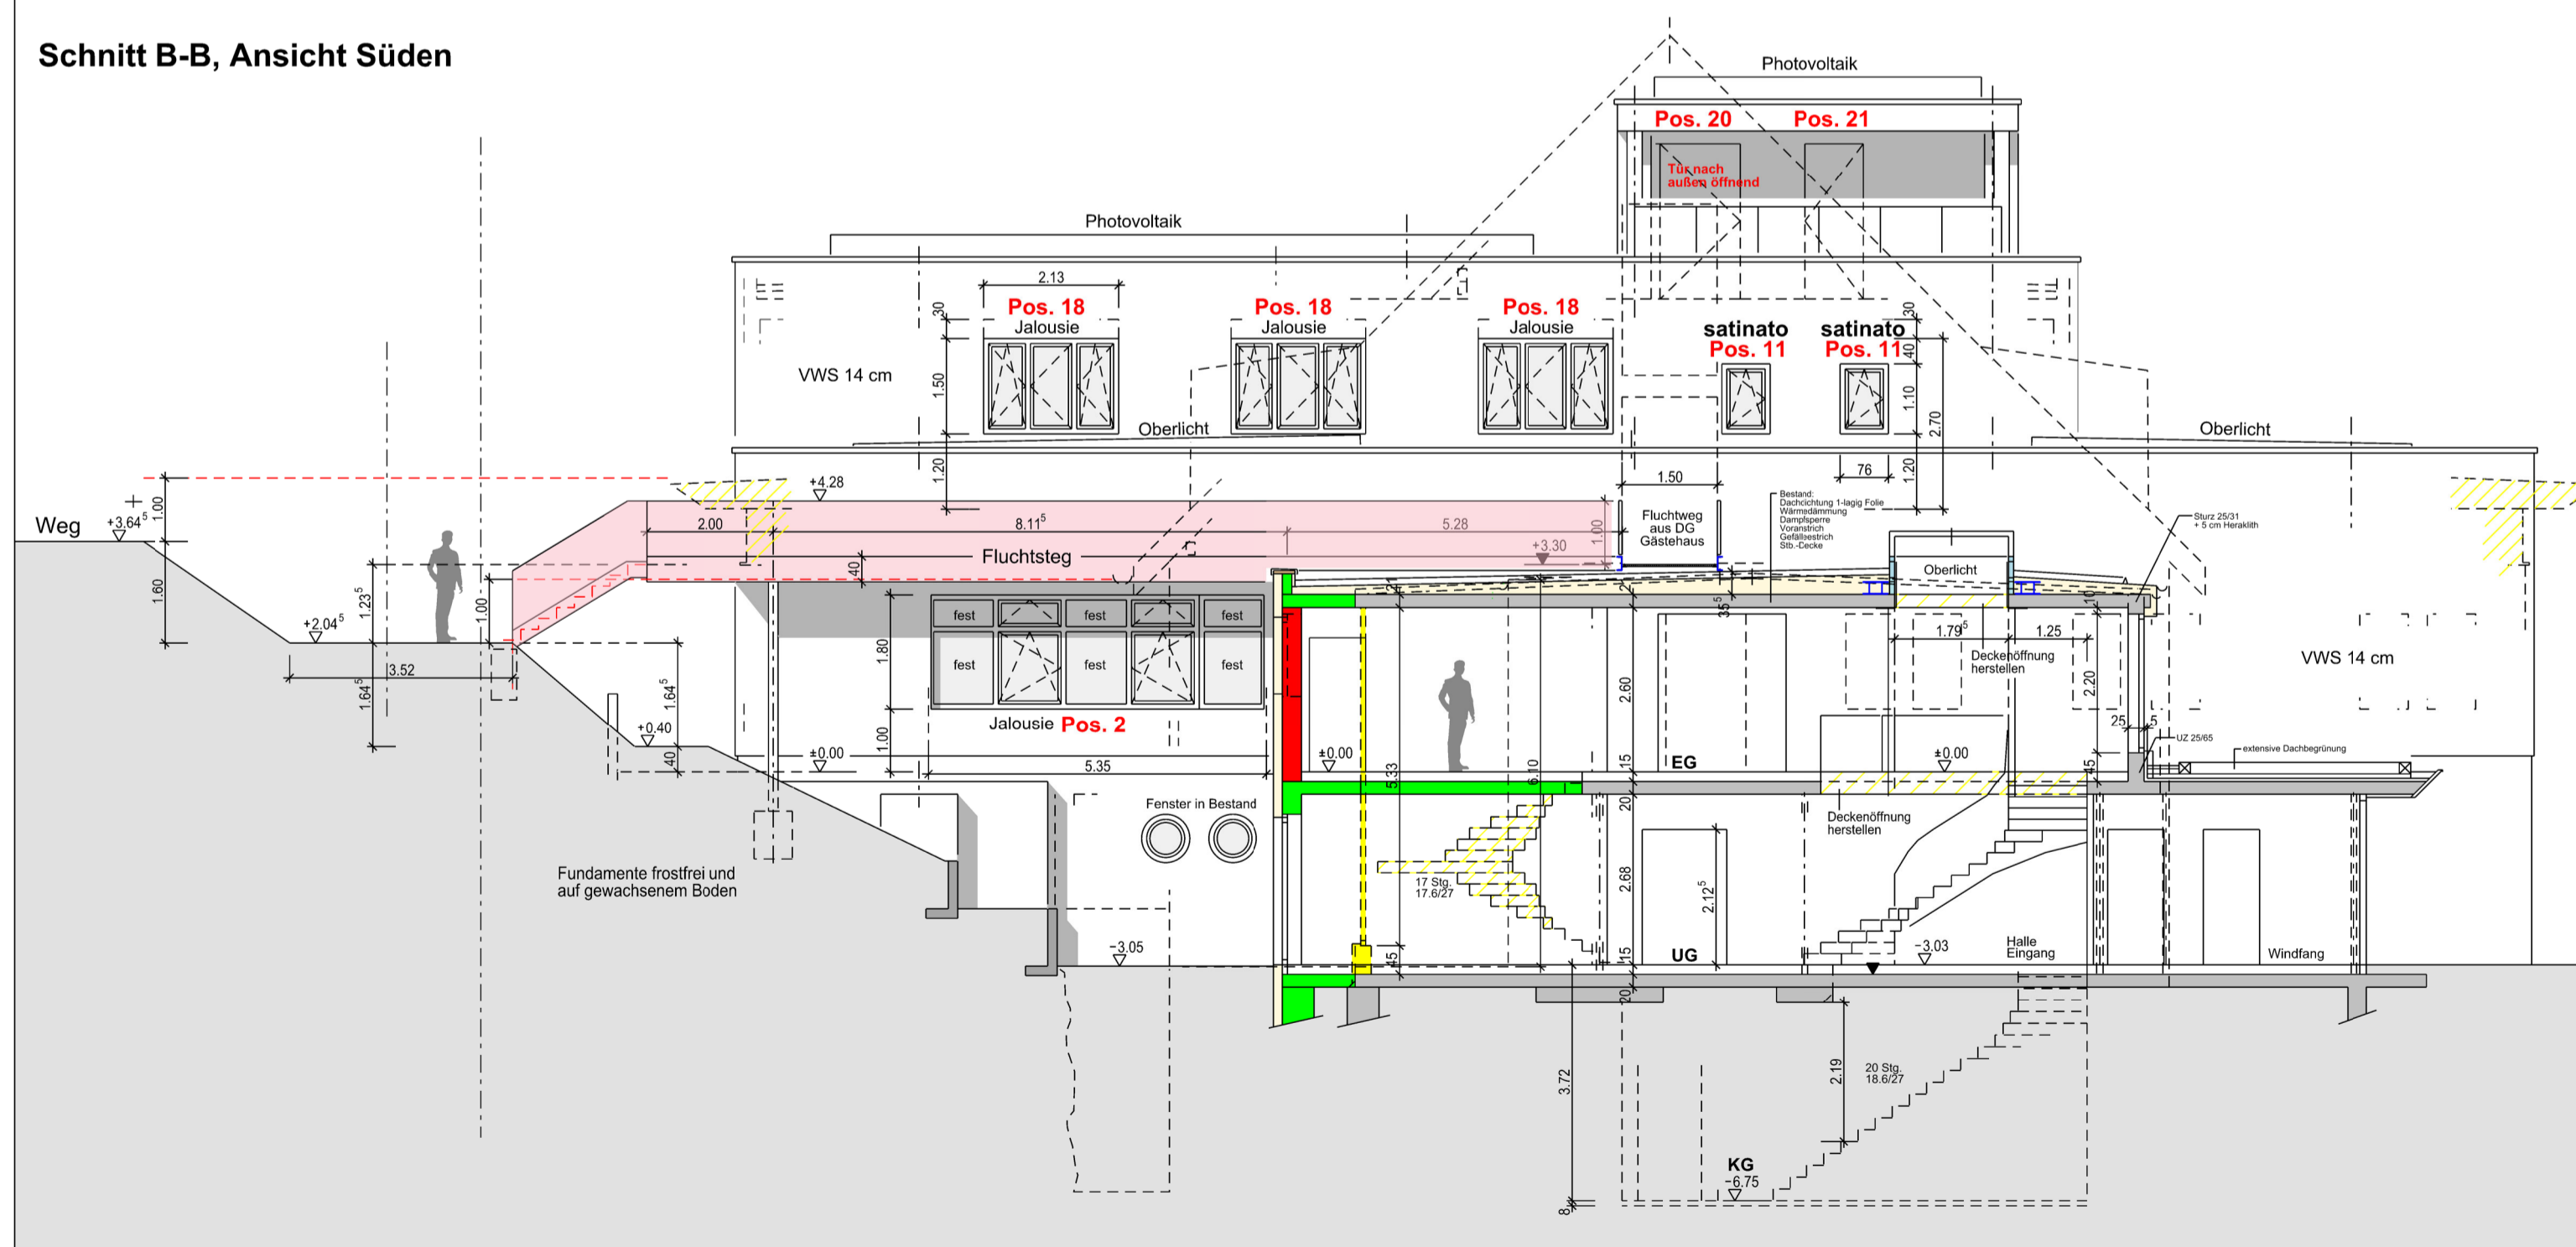

Plan zur Fensterausschreibung TZ

BAUVORHABEN:
 Umbau und Erweiterung Technologiezentrum
 PLANBEZEICHNUNG:
 Ansicht Norden
 Ansicht Süden, Schnitt B-B

BAUHERR:
 Akademie Deutsches
 Bäckerhandwerk Weinheim e.V.
 Gornheimer Talstraße 23
 69469 Weinheim



ARCHITEKT:
 Hans-Peter Wolf Dipl.-Ing. (FH)
 Freier Architekt 37738 AK BW
 Nördliche Hauptstraße 70, 69469 Weinheim

ARCHITEKT: BAUHERR:

MASSSTAB: 1:100 DATUM: 01.09.2023