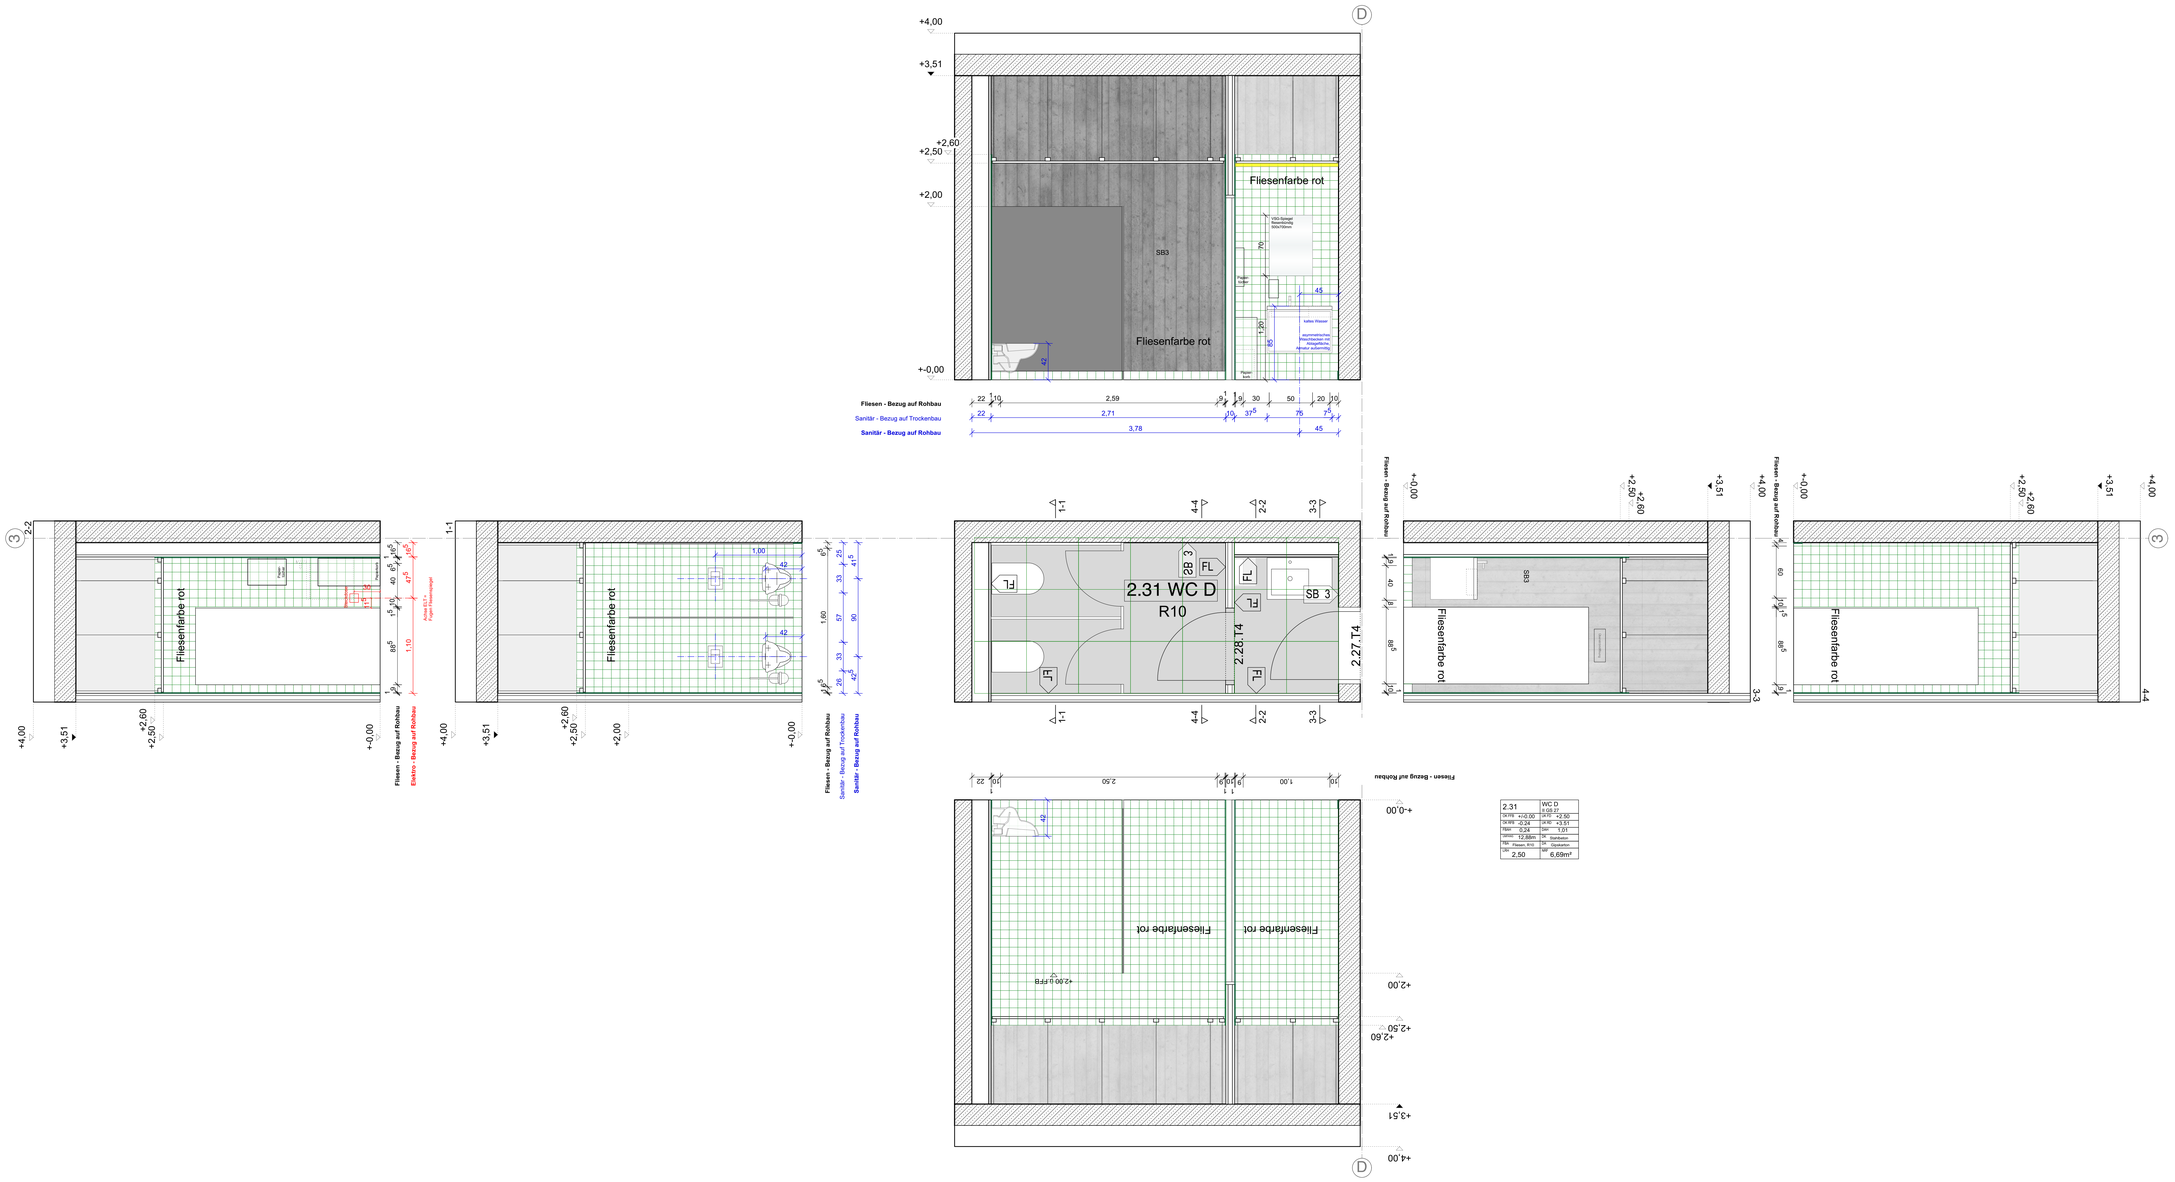

2.31	WC D II GS 17		
OK FFB	+-0,00	OK RD	+2,50
UK RD	-0,24	UK BD	+3,51
NRF	5,24	UKF	1,91
BGF	12,88m²	UK	Stahlbeton
RB	Fliesen, B15	OK	Gipsfaserbe...
OKF	2,50		6,69m²

LEGENDE

Fliesenfarbe an der Wand: ROT

FLIESEN EG 2_31 WC D Werkplanung	PROJEKT Bildungshaus Winkelwiese Haußtraße 132, 75076 Tübingen	BAUHERRSCHAFT Universitätsstadt Tübingen Marktplatz 1 72072 Tübingen	ARCHITEKT
PLANNUMMER ARC-FS-019.19-5x00	ERSTELLT JK	GEÄNDERT	DATUM 17.10.25	FORMAT ISO A0	MAßSTAB 1:25