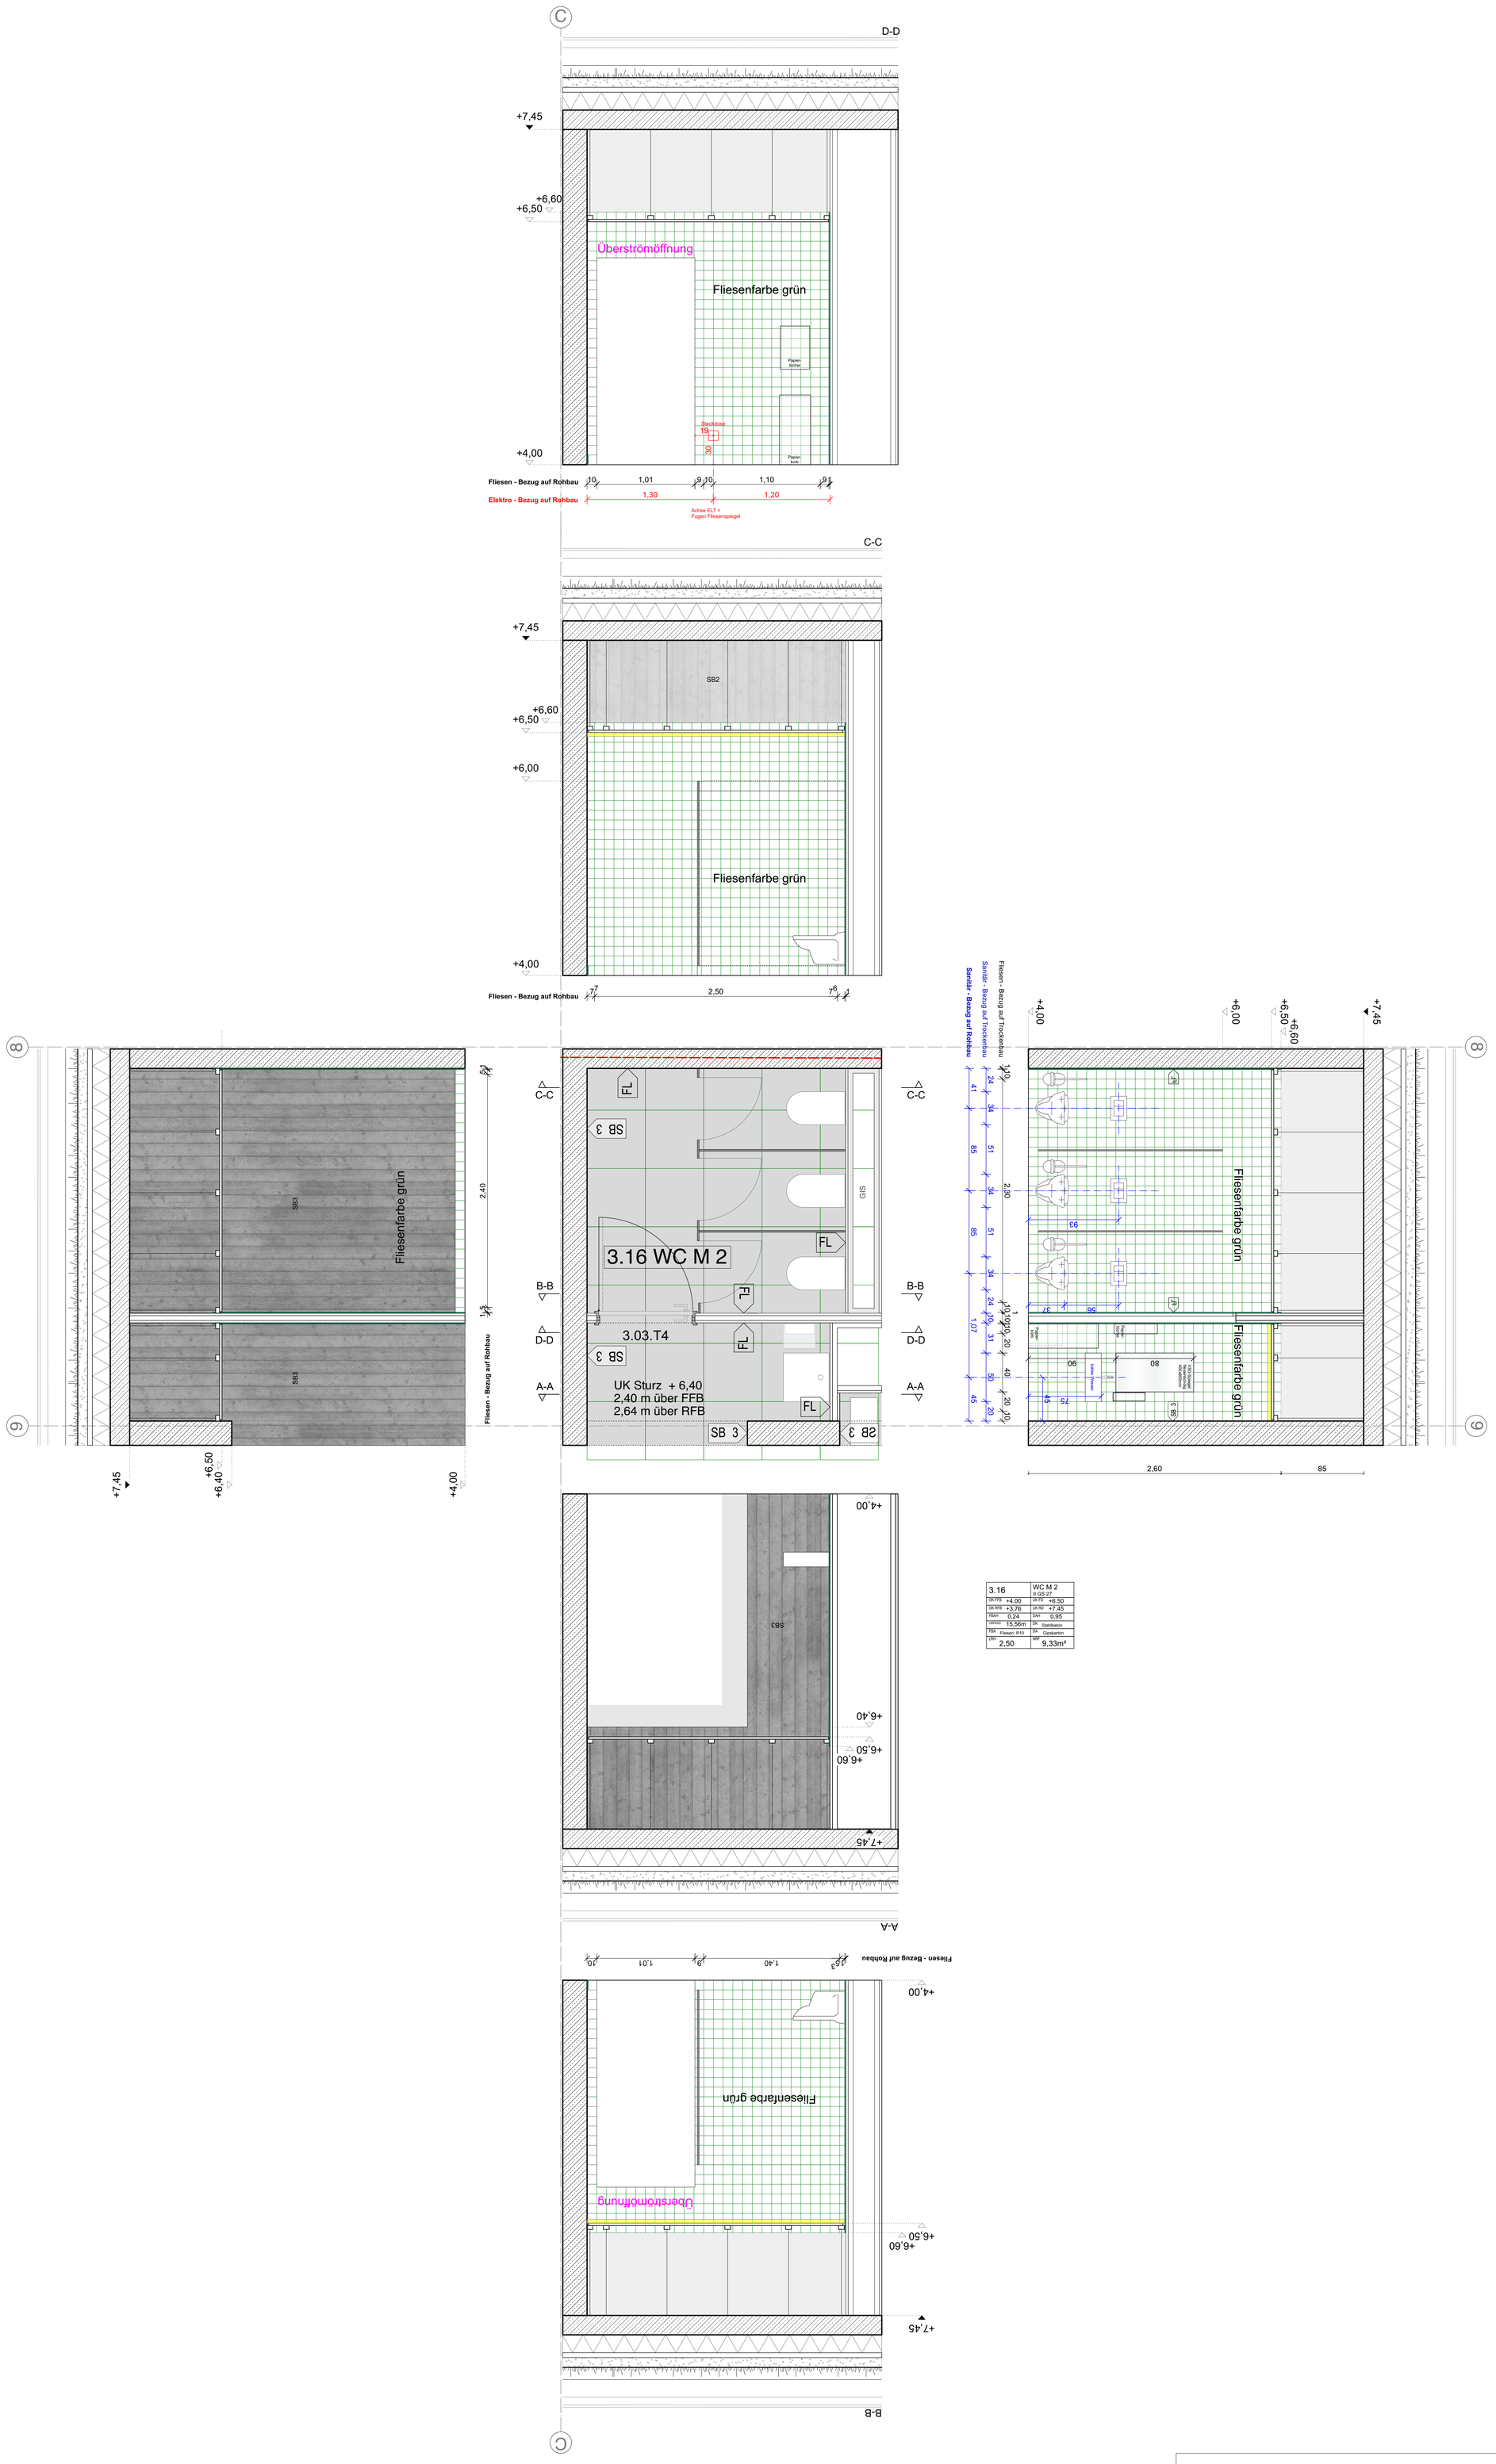

LEGENDE

Fliesenfarbe an der Wand: GRÜN

FLIESEN DG 3_16 WC M2

Werkplanung

PROJEKT	BAUHERRSCHAFT	ARCHITEKT
Bildungshaus Winkelwiese Haußenstraße 132, 72076 Tübingen	**Universitätsstadt Tübingen** **Marktplatz 1** **72070 Tübingen**	

PLANNUMMER	ERSTELLT	GEÄNDERT	DATUM	FORMAT	MASSSTAB
ARC-FS-019.21-Sv00	**JK**		**17.10.25**	**ISO A0**	**1:25**