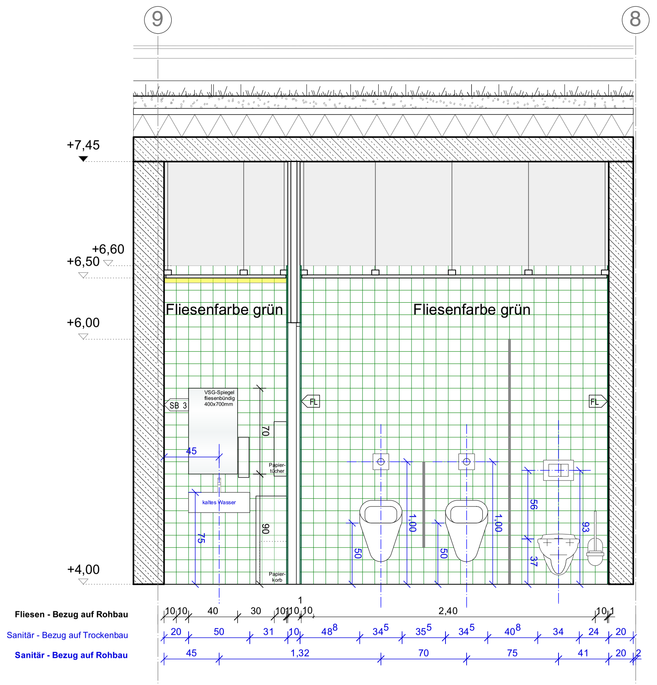

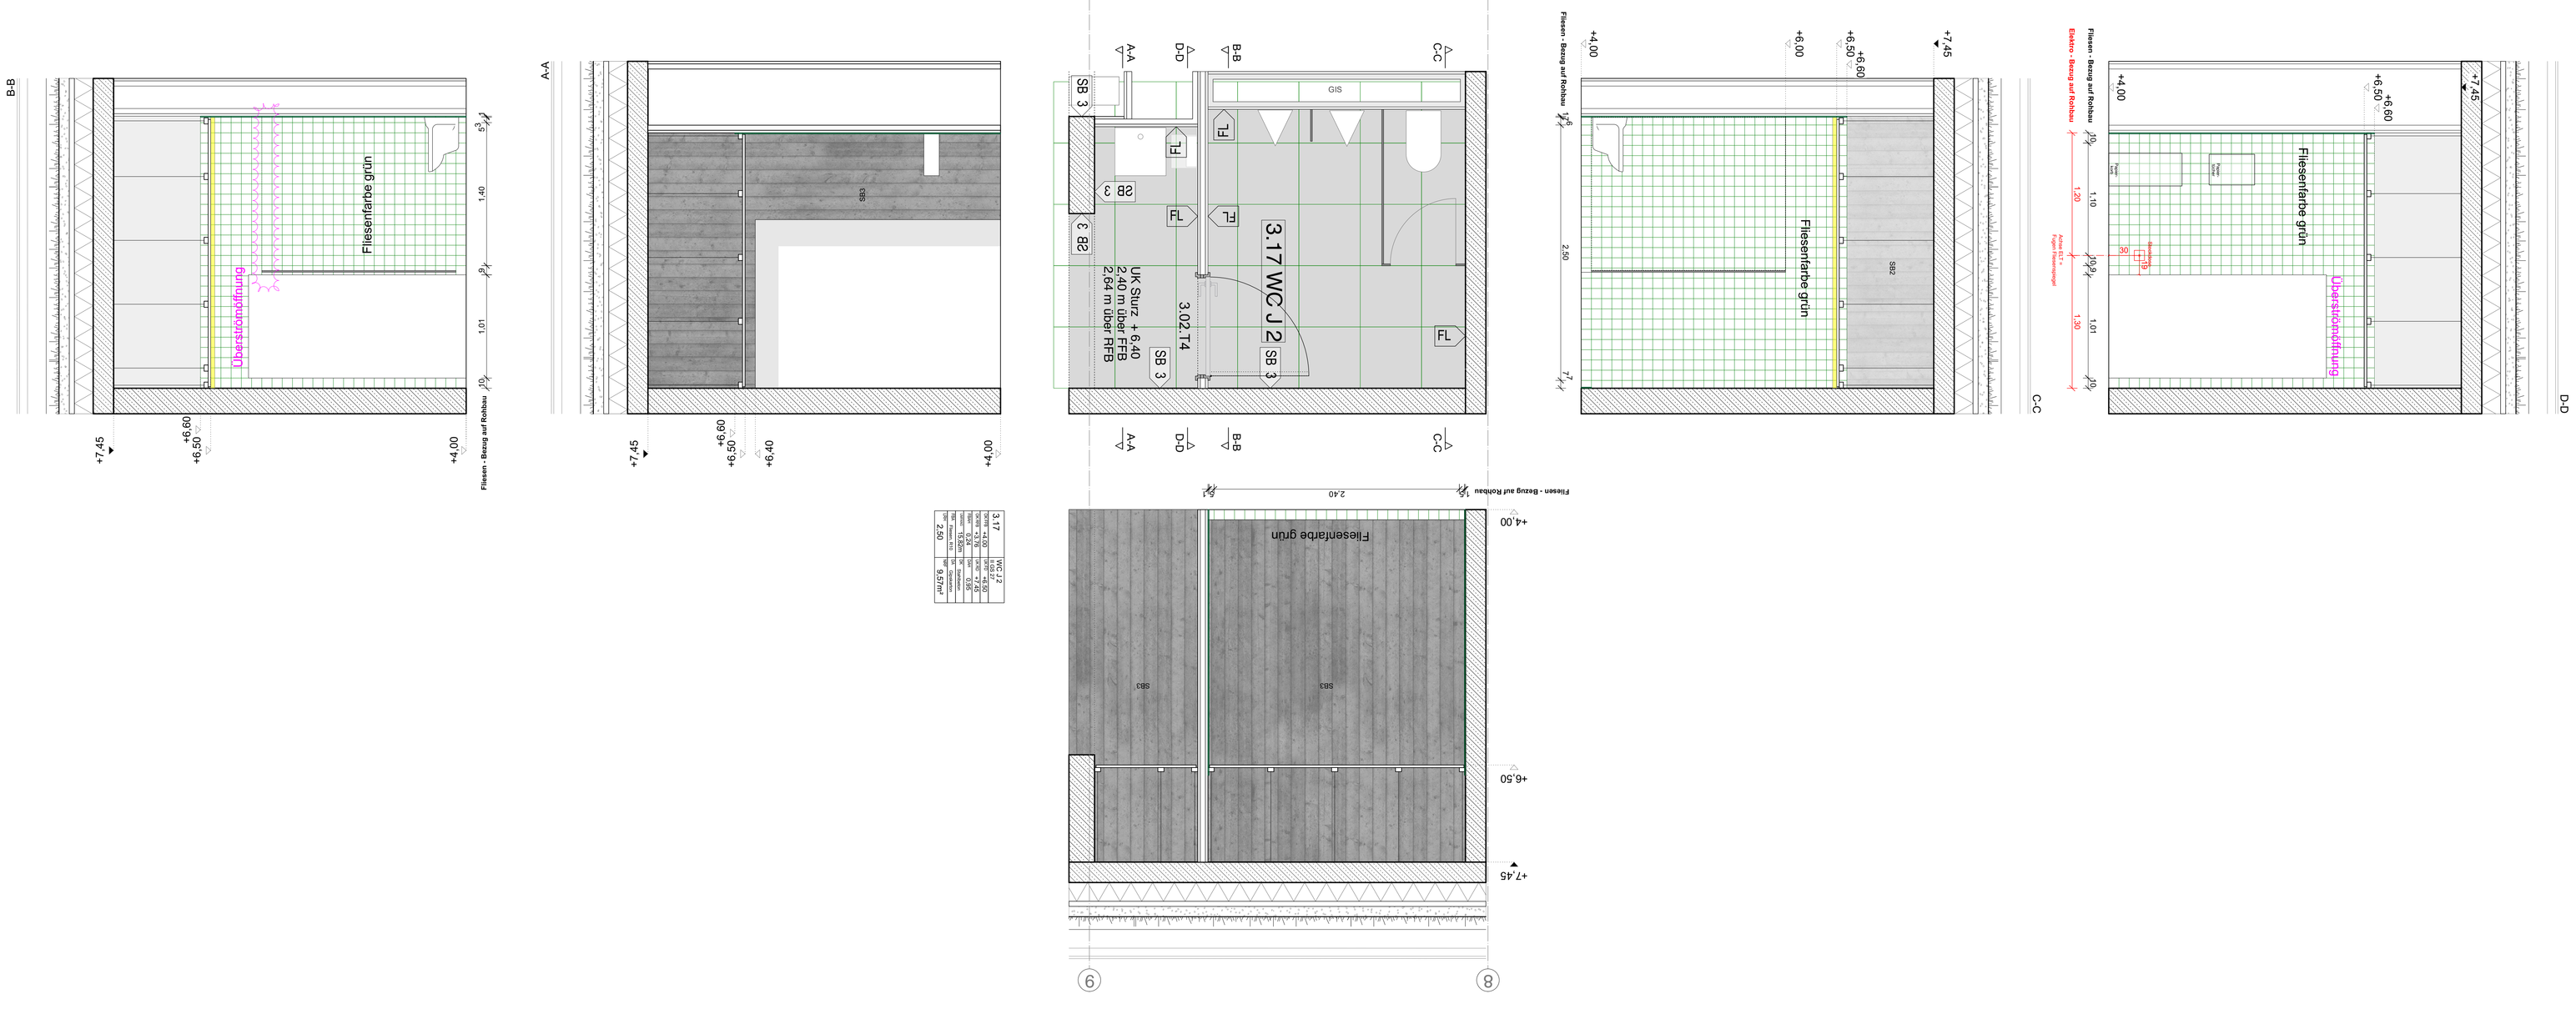

3.17	WC J 2
Höhe: +1,00	Höhe: +1,00
Breite: 2,40	Breite: 2,40
Tiefe: 0,24	Tiefe: 0,05
Sockelhöhe: 0,10	Sockelhöhe: 0,10
Bel. Fläche: 4,51 m²	Bel. Fläche: 0,12 m²
Fliesen: 2,60 m	Fliesen: 2,60 m
9,57m²	

LEGENDE

Fliesenfarbe an der Wand: GRÜN

FLIESEN DG 3_17 WC J2

Werkplanung

Auftraggeber:	Bibliotheken Wirtlandstraße	Auftragnehmer:	Architekten Schmid Tübingen GmbH Tübingen
Hauptstraße 125, 72070 Tübingen			
Datum:	Gezeichnet:	Geprüft:	Maßstab:
12.08.25			1:50
Projektnummer:	Projektleiter:	Planverfasser:	Plan-Nr.:
JK			100 A2
Datei:			
ABC-Bibliothek-100			