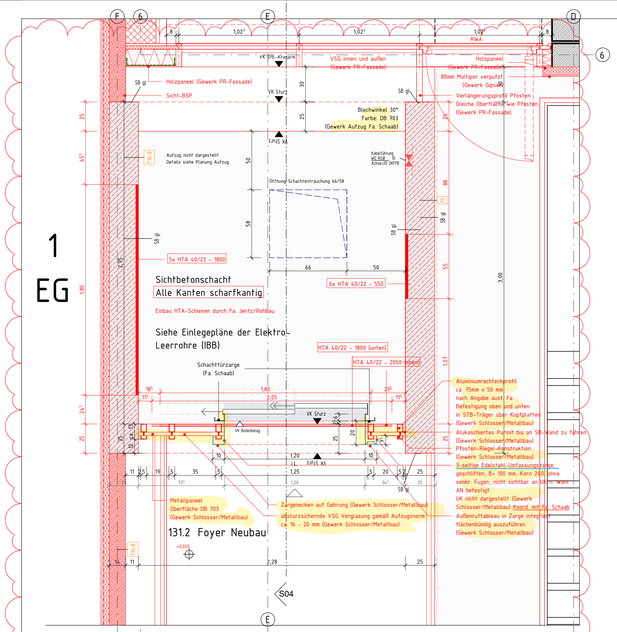

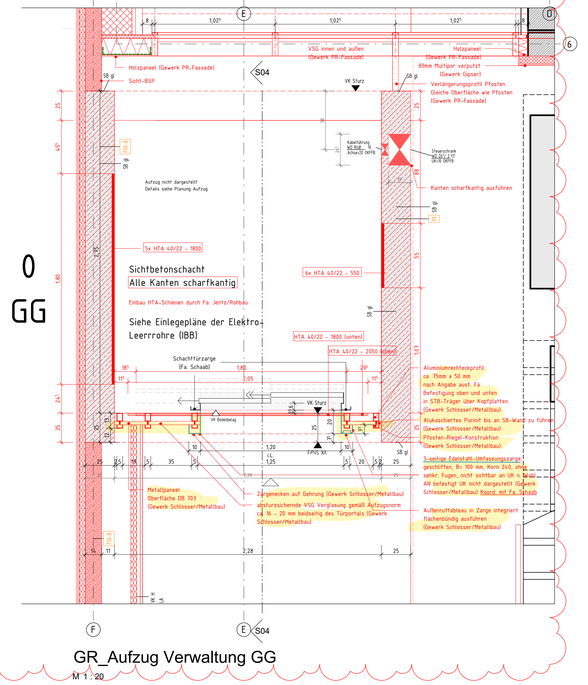

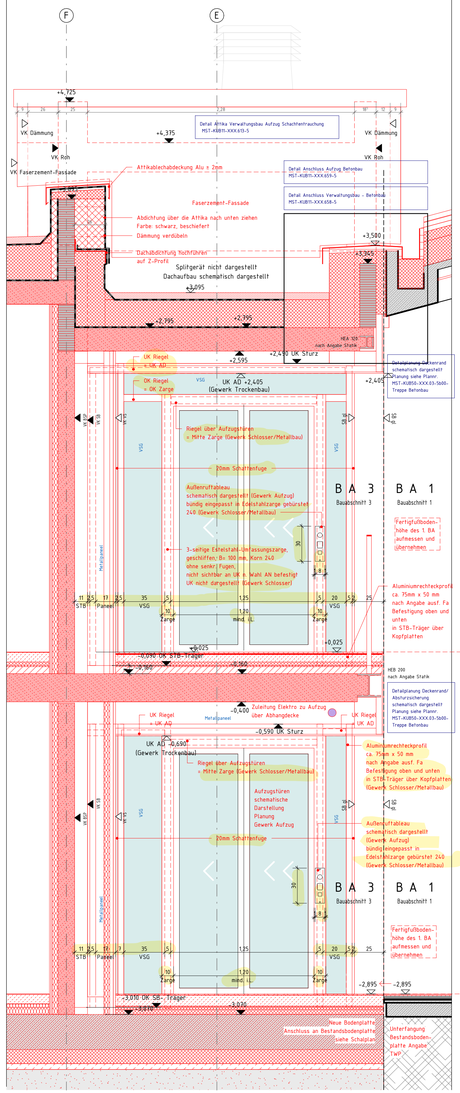

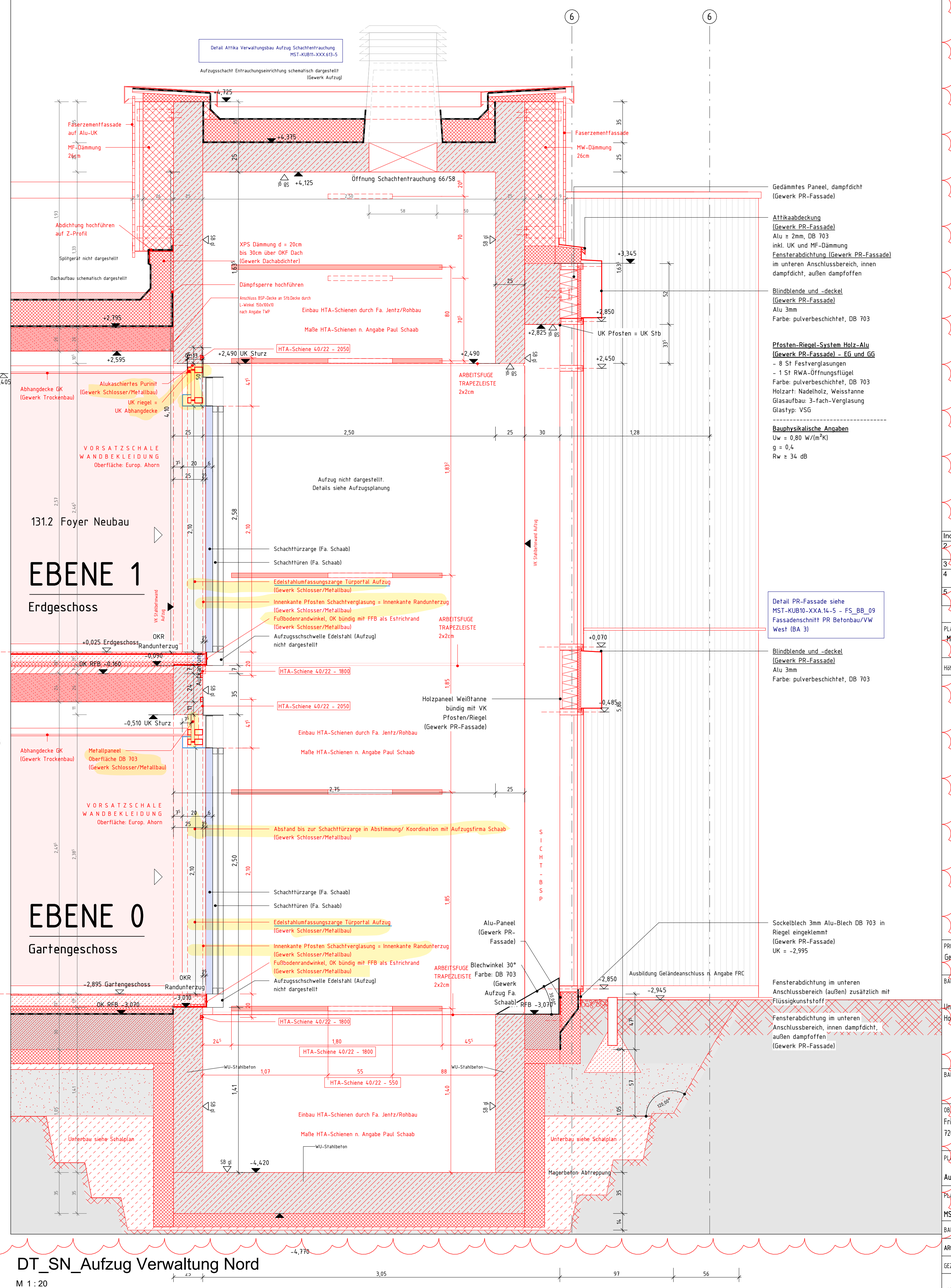

Index	Datum	Änderung	Ausgegeben von
2	02.10.2025	Aufzug BA3: Ergänzung Informationen, Gewerkeanpassung Verglasungen, Anpassung Aufzugsschacht, Faserzementfassade	KUB
3	22.10.2025	Aufzug BA3: Änderung Fassade, Dachdetail - Aufzugsschacht	KUB
4	28.10.25	Aufzug BA3: Entfall Raffstore, Anpassung PR-Fassade, Anpassung Dachabdichtung	KUB
5	05.11.25	Aufzug BA 3: Änderung Aufzugsdetail, Schlosserverglasung, ergänzende Informationen, Dachabdichtung	KUB

PLANNUMMER: MST-KUB51-XXC.01-5v04
PLANINHALT: Aufzug Verwaltung (BA 3)
INDEX: 04
Höhe über NN: EFH ±0.00 = 328,24m üNN

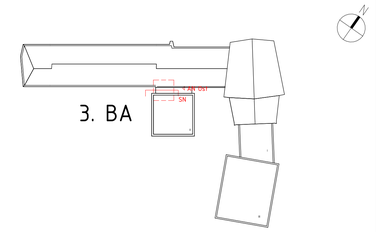

PROJEKT: Generalsanierung und Erweiterung der Musikschule Tübingen
PLANSTAND:
INDEX: 04
BAUHERR: Universitätsstadt Tübingen, Hochbau und Gebäudemanagement
BAUHERR: DATUM, UNTERSCHRIFT:
ARCHITEKT: DATUM, UNTERSCHRIFT:
OBJEKT / PROJEKTADRESSE: Fröschlinsstraße 4, 72074 Tübingen
FACHPLANER:
PLANINHALT: Aufzug Verwaltung (BA 3) Schachtverglasung und Türportale
PLANNUMMER: MST-KUB51-XXC.01-5v04
BAUTEIL/ABSCHNITT:
PLANGRÖSSE: 2000x841
MASSSTAB: 1 : 20
ARCHITEKTENANGABEN
FACHPLANERANGABEN

GEZEICHNET	DATUM GEZ.	DATUM DRUCK	GEZEICHNET	DATUM GEZ.	DATUM DRUCK
LST		05.11.25			