Lageplan

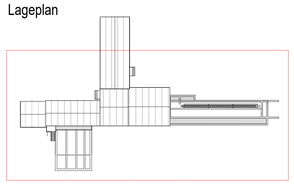

Zulaufhebewerk/Gebläseraum/Rechenanlage

P-Fällung

Nordansicht Zulaufhebewerk/Gebläseraum/Rechenanlage

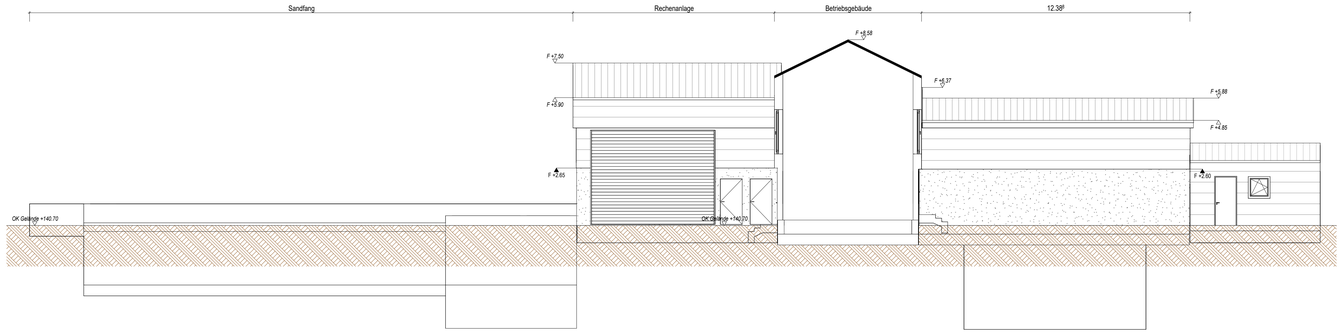

Westansicht Zulaufhebewerk/Gebläseraum/Rechenanlage

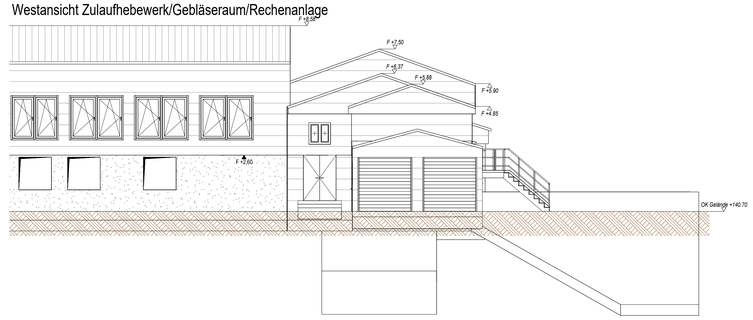

Südansicht Zulaufhebewerk/Gebläseraum/Rechenanlage

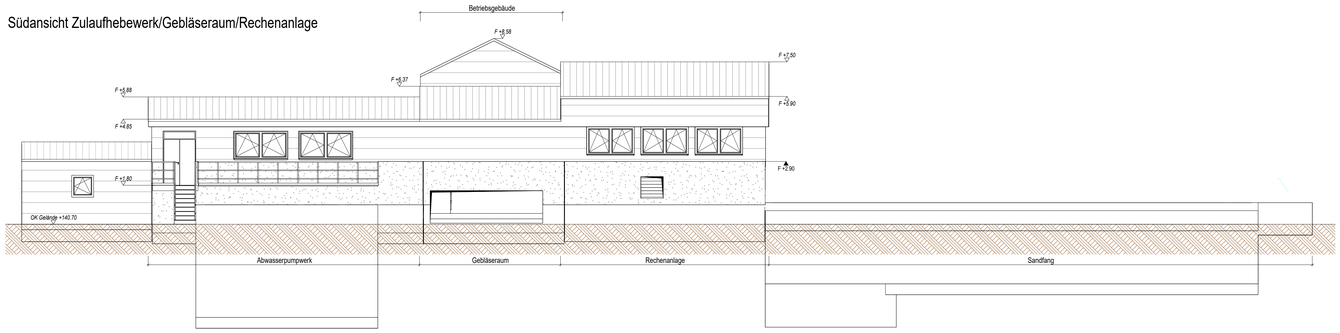

Ostansicht Zulaufhebewerk/Gebläseraum/Rechenanlage

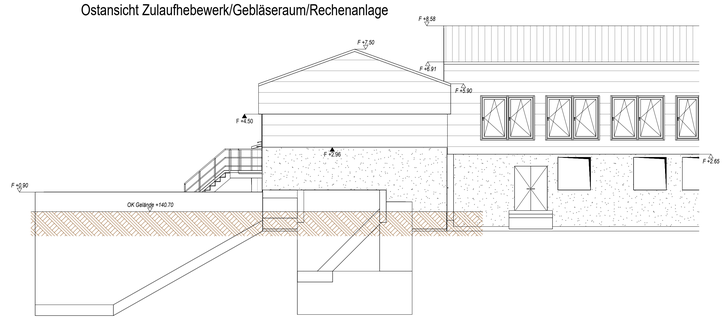

Grundrissübersicht Zulaufhebewerk/Gebläseraum/Rechenanlage

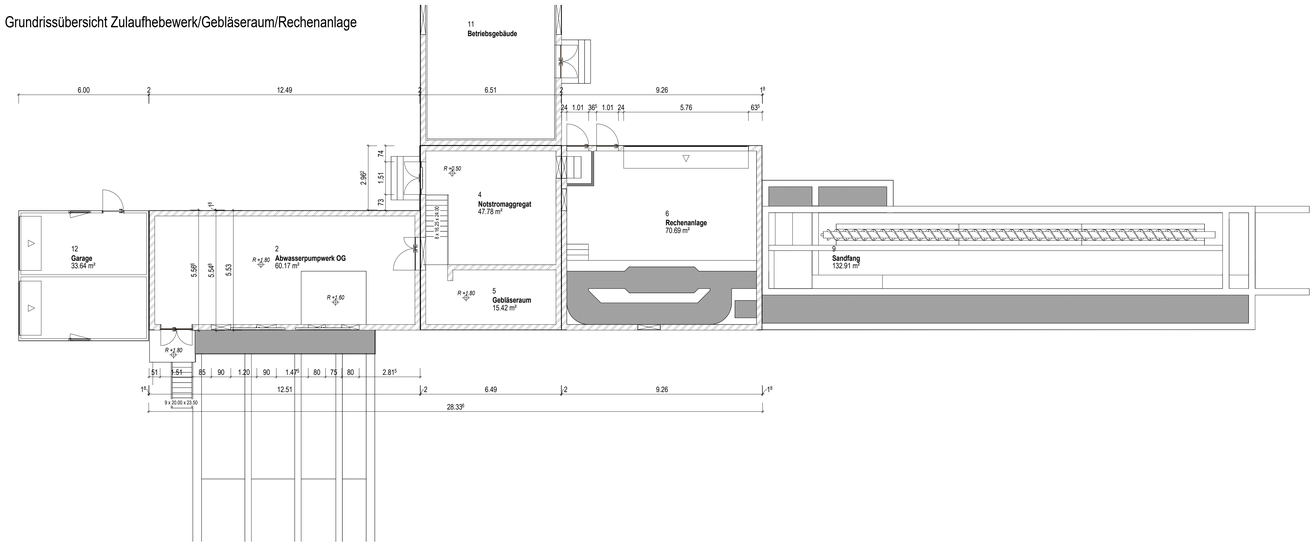

Legende:

Bestand

F/R = Höhen Planung
F/R = Höhen Bestand

Vorabzug
Bearbeitungsstand: 03.02.2026

Freigabevermerk

Index	Name	Datum

Bauherr
Abwasserzweckverband Vorderes Renchtal
Klingelmatt 1
77871 Renchen

Plan-Nr.: E-DEY10019-01.05.01
Maßstab: 1 : 100

Projekt: Entwurfsplanung
Gebäudesanierung inkl. Errichtung PV

geprüft: BRJU 03.02.26
gez.: BCM 03.02.26

Plan: Grundrissübersicht / Ansichten
Zulaufhebewerk/Gebläseraum/Rechenanlage und P-Fällung

Planverfasser

HOLINGER Ingenieure GmbH
Inselstraße 26, 77756 Hausach
Telefon +49 7831 20009-20
hausach@holinger.com
Zertifiziert ISO 9001:2015

HOLINGER
the art of engineering

© COPYRIGHT
Das Urheberrecht an dieser Zeichnung und allen Beilagen, die dem Empfänger persönlich anvertraut sind verbleiben jederzeit der HOLINGER-Ing. GmbH. Ohne unsere schriftliche Genehmigung darf diese nicht kopiert oder vervielfältigt, auch niemals dritten Personen mitgeteilt oder zugänglich gemacht werden.