A U S F Ü H R U N G S P L A N

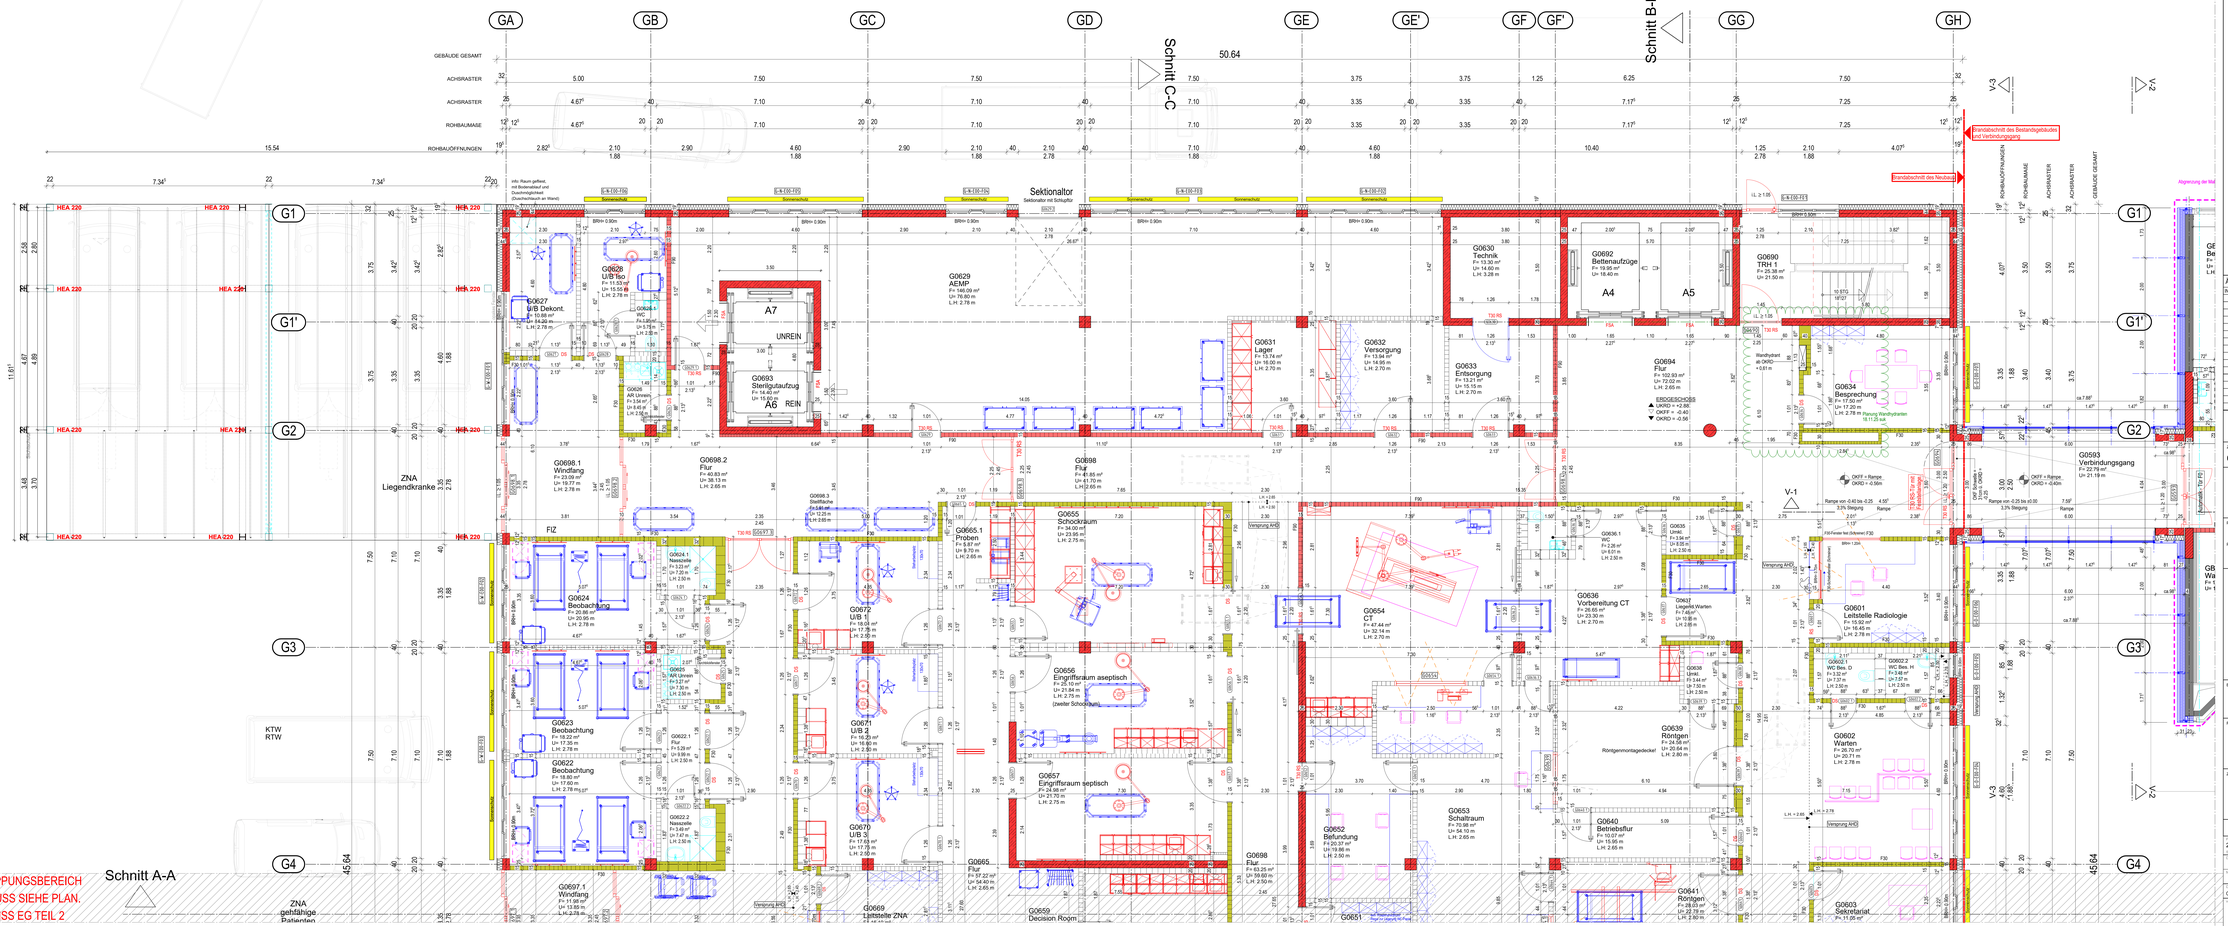

BEZEICHNUNGEN

TSR/RS	RAUCHDICHTE FEUERBESTÄNDIGE TÜR
TSB	FEUERBESTÄNDIGE TÜR
TSR/RS	RAUCHDICHTE FEUERHEMMENDE TÜR
TSH	FEUERHEMMENDE TÜR
RS	RAUCHDICHTE TÜR
DS	DICHTSCHLIESSENDE TÜR
BW	BRANDWAND
BBW	BAUART BRANDWAND
F90	WAND FEUERBESTÄNDIG
F30	WAND FEUERHEMMEND
BRH	BRÜSTUNGSHÖHE
ST	STÜTZE
WGG	WETTERSCHUTZGITTER
LE	UNTERZUG
UZ	ÜBERZUG
GGT	METALLGLEISELEMENT, ELEMENTNR.
STR-K	STAHLSCHUTZTÜR, TÜRNR.
TURM	OBJEKTTÜR, TÜRNR.

Deckenanschluss von Trockenbauwand, Gleitfest bis 40mm

HÖHENKOTTEN

±0.00	FERTIGHÖHE BEZÜGEN AUF ±0.00
RH	ROHBAUHÖHE BEZÜGEN AUF ±0.00
OKFF	OBERKANTE FERTIGFUSSBODEN
OKRD	OBERKANTE ROHDECKE
OKGEL	OBERKANTE GELÄNDE
OKFT	OBERKANTE FERTIGANSICHTE DECKE
LH	LICHTE HÖHE
UKUZ	UNTERKANTE UNTERZUG
OKUZ	OBERKANTE UNTERZUG
	ANGABEN MEZZANITÜRNIK
	ANGABEN/HLS
	ANGABEN ELEKTRO
	ANGABEN FÖRDERANLAGE
	LOSE MÖBEL
	FESTEINBAUTEN
	BRANDWAND
	MASSHAUPTACHSE
	ABRISS
	GRABKONTURUNG
	STRAHLENSCHUTZ
	LASERSCHUTZ

LEGENDE

- TROCKENBAUWAND
- TROCKENBAUWAND - Feuerhemmend EI 30 nach DIN 4102 Teil 4 und DIN EN 13501-2 +A1:2012
- TROCKENBAUWAND - Feuerbeständig EI 90 nach DIN EN 13501-2 F 90 nach DIN 4102
- STAHLBETON NACH STATIK
- MAUERWERK NACH STATIK
- BESTAND
- ABBRUCH
- BAUGRUND

- ALLE MAÜSE SIND VOM UNTERNEHMER ÖRTLICH ZU ÜBERPRÜFEN !
- LÄSTMARKIERTEN SIND MIT DER BAULEITUNG ABZUSTIMMEN !
- DIE AUSFÜHRUNGSPLÄNE GELTEN NUR IN VERBINDUNG MIT DEN PLÄNEN DES STATIKERS UND TGA - PLANERS
- DURCHBRÜCHE UND WANDSCHLITZE SIND NUR IN STB-WÄNDEN ANGEGEBEN. DIE UND WS IN STB-BAUTEILEN SIND DEM SCHALPLAN DES TRAGWERKPLANERS ZU ENTNEHMEN !
- BRH = BRÜSTUNGSHÖHE VON DER FERTIG-FUSSBODEN BIS DK ROHBESTÜRZUNG
- ÖFFNUNGSMAÜSE TÜREN BEZIEHEN SICH AUF ROHBAU
- ALLE HÖHENANGABEN BEZIEHEN SICH AUF OKFF!
- DIE GÜLTIGEN DIN- VORSCHRIFTEN SIND ZU BEACHTEN.

ÄNDERUNGEN

INDEX	ÄNDERUNGSERGÄNZUNG	DATUM	GEZ.
10	Türen UR 05/L + Nr. vergeben; Raum G0626 verkleinert	19.05.21	ptr
11	Änderung Wandstärken Raum G0618.1 und G0656	04.06.25	sub
12	Änderung Wandstärken Raum G0697.1	06.06.25	sub
13	Änderung Installationsschacht Raum G0657 / Wand- und Türversatzungen G0687, G0689	31.07.25	sub/ltd
14	Vorsatzschalen in den Räumen G0657 / G0658 und in sechs Lüftungsnetzen ergänzt	13.08.25	sub/ltd
15	Leitstelle ZNA / Wandverschiebung s.V. R&D / Änderung Tür- und Fenster im Schalraum	01.09.25	sub
16	Für entfernten LTgr vergrößert Leitstelle Radiologie	15.10.25	sub
17	Größe und Art der Tür zum Behälterlfur G0640 geändert / G0618.1 Tür verschoben	04.11.25	sub/ltd
18	Planung Wandhydranten angepasst, Achse C/1GG, Achse G6/GC-GD	06.11.25	sub
19	Planung Wandhydranten, Wände angepasst, Achse C/1GG, Achse G6/GC-GD	18.11.25	sub
19	Medizinische Gases 14.11.2025 eingefügt	19.11.25	sub
20	Fassade im Bestandsbereich ergänzen	16.01.26	ltd

±0.00 = +96.92 m ü.NHN

ZEICHNUNG NR.	BLATTGR.	INDEX
GSKKBA-5G G+00 001F20-16.01.2026	724 / 1780	20

PROJEKTNR.: 203.01

PROJEKT: GENERALSANIERUNG KKB, HEPPENHEIM

KKB

BAUHERR: Kreiskrankenhaus Bergstraße GmbH eine Einrichtung des UKHD

VIERNHEIMER STRAAÜ 2 64646 HEPPENHEIM TEL. 06252 / 701-0 FAX. 06252 / 701- 347

FACHPLANER

ZEICHNUNG: BAUTEIL G GRUNDRISS ERDGESCHOSS TEIL 1 von 2

ERSTELLT	BEARB.
27.11.2024	ars / lal / suk
NEIN PLAN-NR.	INDEX
221	16.01.2026
MASSTAB	
1 : 50	20

NUTZUNGS- UND URHEBERRECHT VORBEHALTEN

203.1 Auftr.-Nr. / Gesch.-Zeichen	Gesch.-Zeichn. Nr. / Bearbeiter: Kreiskrankenhaus Bergstraße GmbH eine Einrichtung des UKHD Viernheimer Str. 2 64646 Heppenheim Tel.: 06252 701-0 Fax.: 06252 701347
Nutzer Gesch. Nr.	Kreiskrankenhaus Bergstraße GmbH
Datenbank: GSKKBA-5G G+00 001F20-16.01.2026_Tab 1	INDEX: 20
Verwaltungs Gebäude	Bauteil G
	Planungsstufe: Generalsanierung KKB Heppenheim
Erstellungsdatum: 27.11.2024	Planungsbereichbezeichnung: Ausführungsplanung
Maßstab: 1 : 50	BAUTEIL G GRUNDRISS ERDGESCHOSS TEIL 1 von 2

Planungsfeld in m²	Nutzfläche qm	Plan bearbeitet	Projektleitung	Anfertigung	Freigabe

HrB = 724 / 1780

Allplan 2024