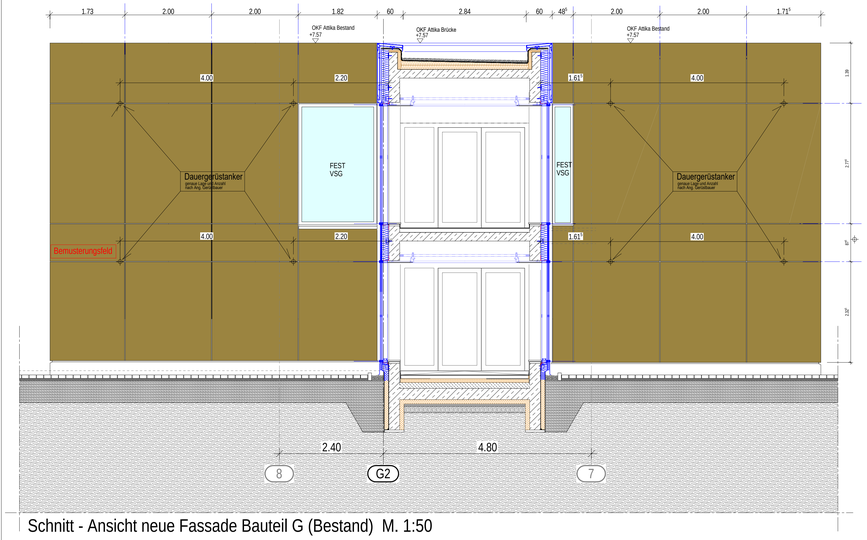

Schnitt - Ansicht neue Fassade Bauteil G (Bestand) M. 1:50

Leistung Rohrrahmentüren

Leistung vorgehängte hinterlüftete Blechfassade
Leistung Pfosten - Riegel - Fassade

Leistung Abhangdecken /
Langfeld Kasettendecken

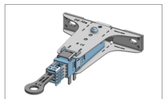

Dauergerüstanker

- Horizontale und Vertikale Ausführung
- Länge Konsole mind 300mm
- Alu -Hybrid oder Edelstahl- Hybridausführung
- Thermostop
- niedrigste Wärmebrücke
- Anzahl der Anker : 15-20 Stück(Annahme)

Grundriss Verbindungsgang EG M. 1:50

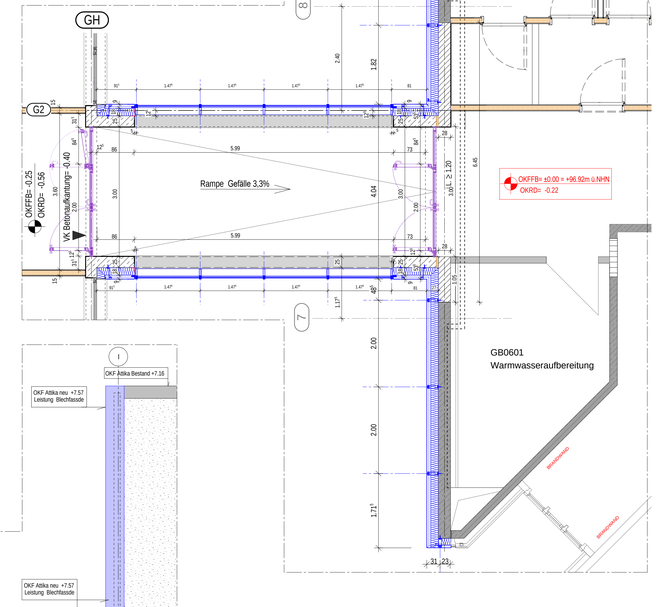

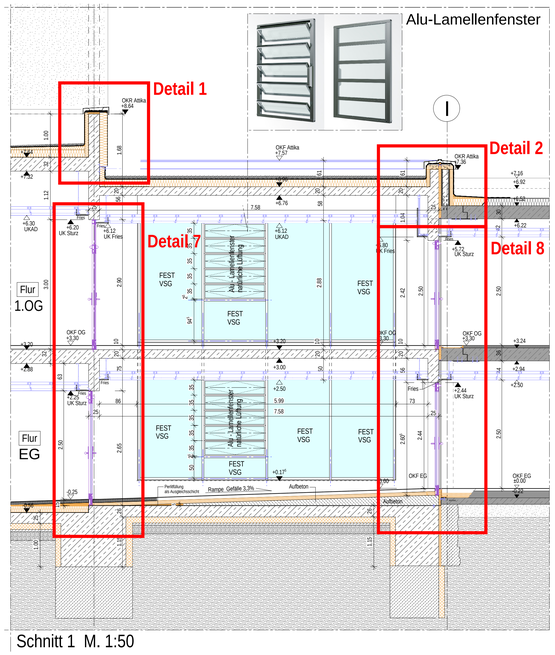

Schnitt 1 M. 1:50

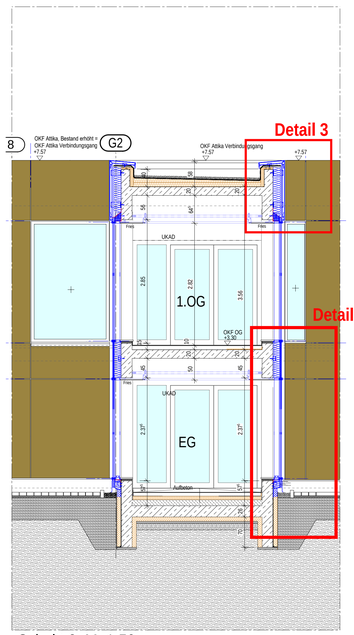

Schnitt 2 M. 1:50

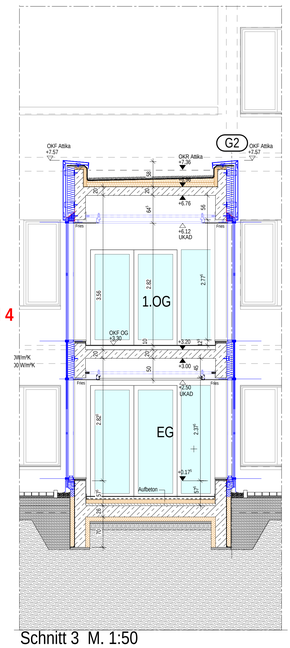

Schnitt 3 M. 1:50

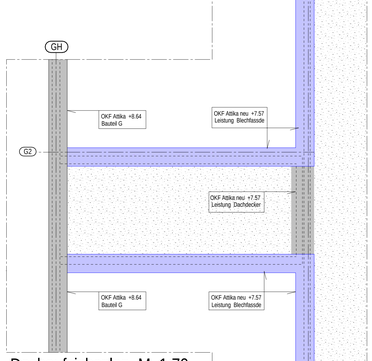

Dachaufsichsplan M. 1:70

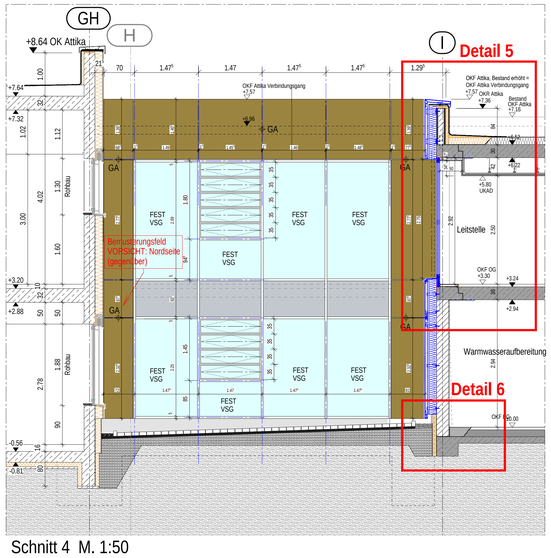

Schnitt 4 M. 1:50

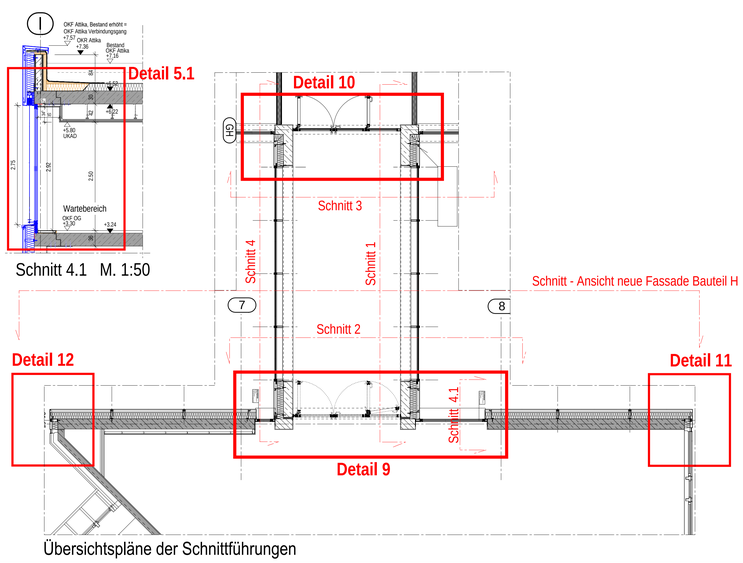

Übersichtspläne der Schnittführungen

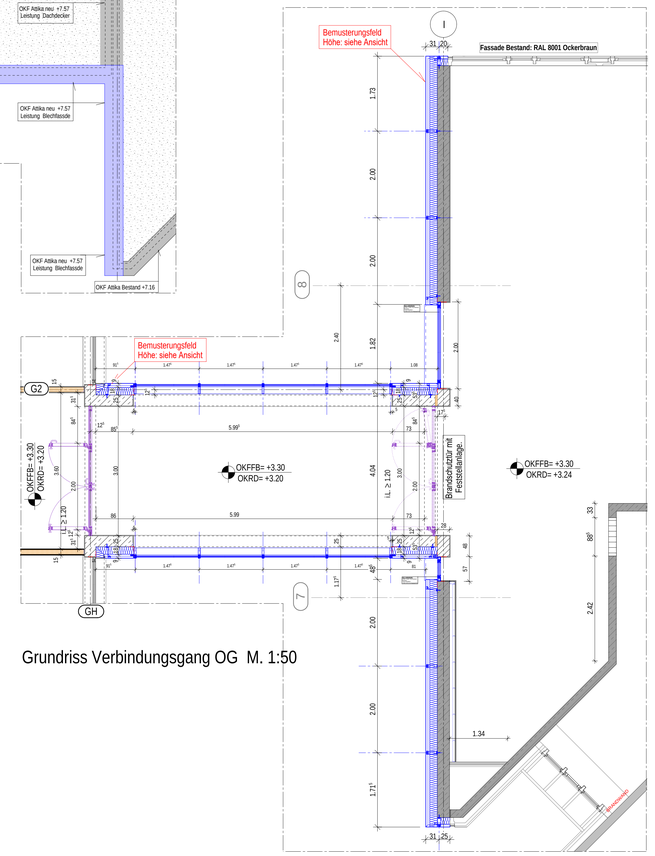

Grundriss Verbindungsgang OG M. 1:50

AUSFÜHRUNGSPLAN

BEZEICHNUNGEN

T90-RS	RAUCHDICHTE FEUERBESTÄNDIGE TÜR
T90	FEUERBESTÄNDIGE TÜR
T30-RS	RAUCHDICHTE FEUERHEMMENDE TÜR
T30	FEUERHEMMENDE TÜR
RS	RAUCHDICHTE TÜR
DS	DICHTSCHLIESSENDE TÜR
BW	BRANDWAND
BBW	BAUART BRANDWAND
F90	WAND FEUERBESTÄNDIG
F30	WAND FEUERHEMMEND
BRH	BRÜSTUNGSHÖHE
ST	STÜTZE
WSG	WETTERSCHUTZGITTER
UZ	UNTERZUG
ÜZ	ÜBERZUG
MGFSI	METALLGLASELEMENT, ELEMENTNR.
STNR	STAHLBLECHTÜR, TÜRNR.
TÜRNR	OBJEKTTÜR, TÜRNR.

Deckenanschuss von Trockenbauwand, Gleitend bis 40mm

HÖHENKOTEN

	FERTIGHÖHE BEZOGEN AUF ±0.00
	ROHBAUHÖHE BEZOGEN AUF ±0.00
OKFF	OBERKANTE FERTIGFUSSBODEN
OKRD	OBERKANTE ROHDECKE
OKGEL	OBERKANTE GELÄNDE
UKAHD	UNTERKANTE ABGEHÄNGTE DECKE
LH	LICHTE HÖHE
UKUZ	UNTERKANTE UNTERZUG
OKUZ	OBERKANTE UNTERZUG

ANGABEN MEDIZINTECHNIK
ANGABEN HLS
ANGABEN ELEKTRO
ANGABEN FÖRDERANLAGE
LOSE MÖBEL
FESTEINBAUTEN
BRANDWAND
MASSNAHMENLINIE
ABRISS
GK-ABKOFFERUNG
STRAHLENSCHUTZ
LASERSCHUTZ

LEGENDE

TROCKENBAUWAND
TROCKENBAUWAND - Feuerhemmend EI 30 nach DIN EN 13501-F 30 nach DIN 4102
TROCKENBAUWAND - Feuerbeständig EI 90 nach DIN EN 13501-F 90 nach DIN 4102
STAHLBETON NACH STATIK
MAUERWERK NACH STATIK
BESTAND
ABBRUCH
BAUGRUND

- ALLE MASZE SIND VOM UNTERNEHMER ÖRTLICH ZU ÜBERPRÜFEN !
- UNSTIMMIGKEITEN SIND MIT DER BAULEITUNG ABZUSTIMMEN !
- DIE AUSFÜHRUNGSPLÄNE GELTEN NUR IN VERBINDUNG MIT DEN PLÄNEN DES STATIKERS UND TGA - PLANERS.
- DURCHBRÜCHE UND WANDSCHLITZE SIND NUR IN STB-WÄNDEN ANGEGEBEN; DB UND WS IN STB-BAUTEILEN SIND DEM SCHALPLAN DES TRAGWERKPLANERS ZU ENTNEHMEN.
- BRH = BRÜSTUNGSHÖHE VON OK FERTIG-FUSSBODEN BIS OK ROHBRÜSTUNG
- ÖFFNUNGSMASZE TÜREN BEZIEHEN SICH AUF OKFF
- ALLE HÖHENANGABEN BEZIEHEN SICH AUF OKFF!
- DIE GÜLTIGEN DIN- VORSCHRIFTEN SIND ZU BEACHTEN.

±0.00 = +96.92 m ü.NHN

ZEICHNG.NR.:	BLATTGR.:	INDEX:
GSKKBA-5S GFAS 001V00- VERBIND	A1	--

PROJEKTNR.: 203.01

PROJEKT: GENERALSANIERUNG
KKB, HEPPENHEIM

KKB

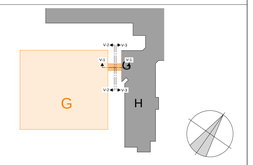

BAUHERR: Kreiskrankenhaus Bergstraße GmbH
eine Einrichtung des UKHD

VIERNHEIMER STRASSE 2
64646 HEPPENHEIM
TEL.: 06252 / 701 -0
FAX: 06252 / 701 -347

FACHPLANER

ZEICHNUNG: BAUTEIL G
NEUBAU
VERBINDUNGSGANG

ERSTELLT:	BEARB.:
06.02.2025	fdo
NEM-PLAN-NR.:	INDEX:
826	
MASSTAB:	
1 : 50	

NUTZUNGS- UND URHEBERRECHT VORBEHALTEN

Projekt Nr.: 203.1	Bauherr: Kreiskrankenhaus Bergstraße GmbH eine Einrichtung des UKHD
SAP-WE: SAP-Geb. Nr.:	Viernheimer Str. 2 64646 Heppenheim
Dienststelle: Bauwerk:	Tel.: 06252 7010 Fax.: 06252 701347
Nutzer Geb. Nr.	Objekt: Kreiskrankenhaus Bergstraße GmbH
Dateiname: GSKKBA-5S GFAS 001V00- VERBINDUNGSGANG Schnitt	Viernheimer Str. 2 64646 Heppenheim
verknüpfte Dateien	Gebäude / Bauteil: Bauteil G
	Maßnahme: Generalsanierung KKB Heppenheim
Plandatum: 06.02.2025	Planbezeichnung: Ausführungsplanung
Maßstab: 1 : 50	BAUTEIL G VERBINDUNGSGANG NEUBAU GRUNDRISSE SCHNITTE UND ANSICHTEN

Plangröße in mm	Verfilmt am	Plan erstellt	Plan bearbeitet	Projektleitung	Amtsleitung	Freigabe