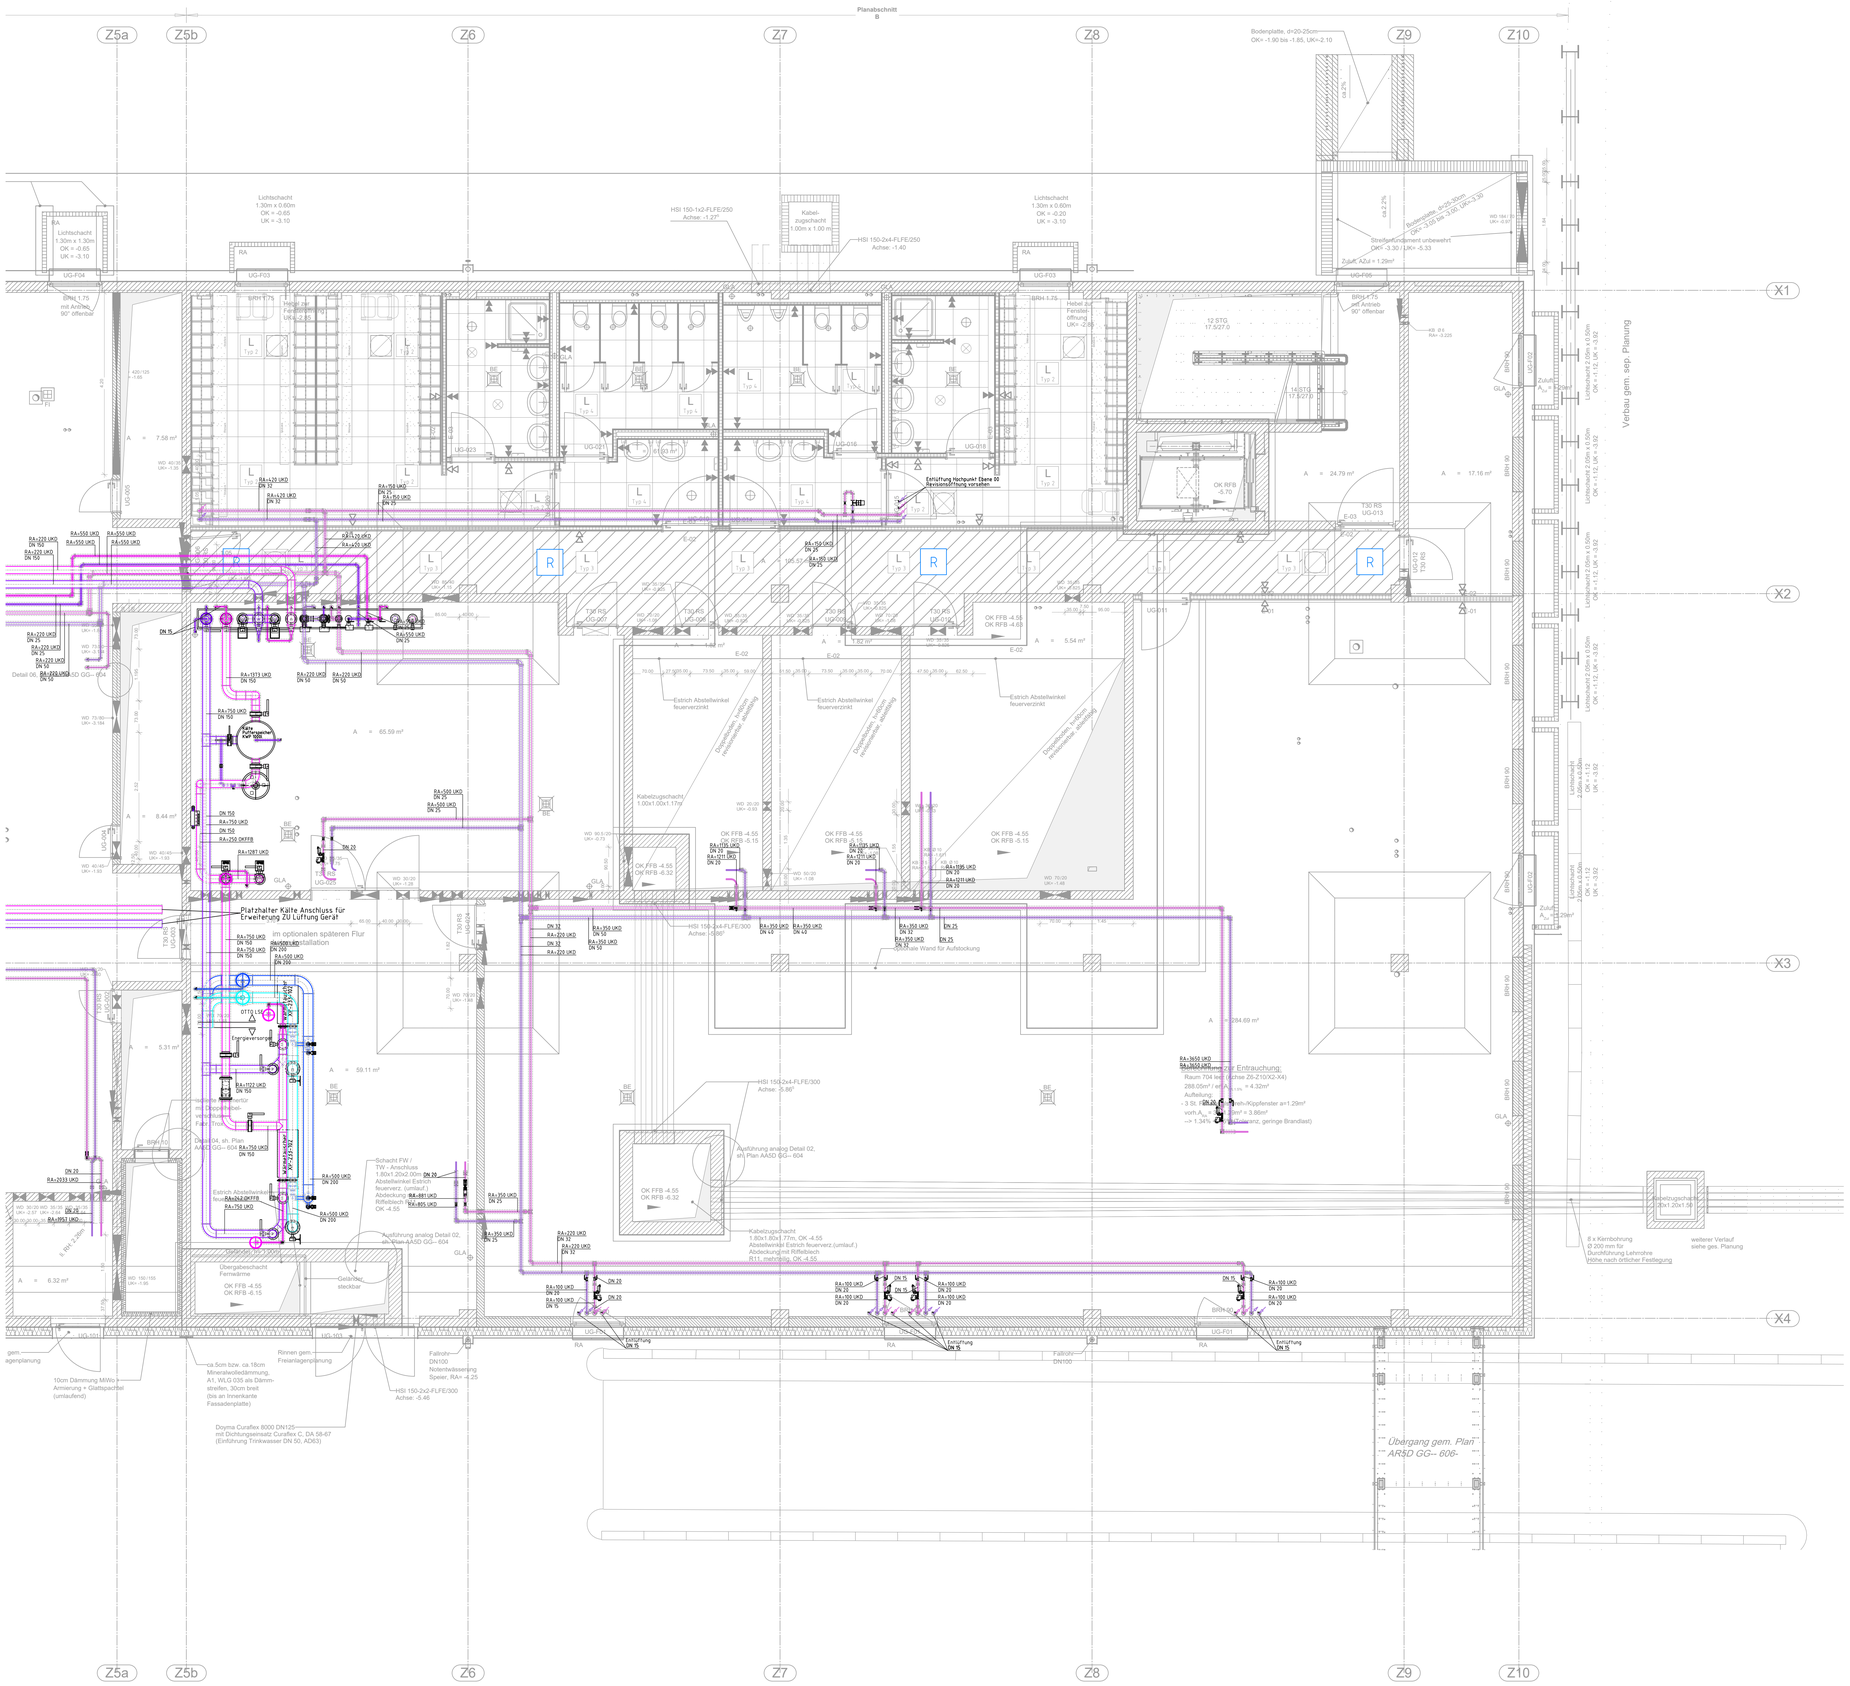

Legende:

- Kälte 6°C/12°C Vorlauf
- Kälte 6°C/12°C Rücklauf
- Kälte 8(14)°C/14(20)°C Vorlauf
- Kälte 8(14)°C/14(20)°C Rücklauf

Höhenbezug ± 0.00 m = +110.88m ü. NN (DHHN12)

Dokumentation

Index	Datum	Änderungsbeschreibung	Bearbeiter

Generalunternehmer Gesamtmaßnahme
OTTO Life Science Engineering GmbH
Forchheimer Straße 2
90425 Nürnberg
Tel: 0911 / 376737-0 Fax: 0911 / 376737-99
E-Mail: info@otto-lse.com

Generalunternehmer Rohbau
Max Bögl Stiftung & Co.KG - Standort Stuttgart
Friolzheimer Straße 6
70499 Stuttgart
Tel: 0711 / 880238-0 Fax: 0711 / 880238-811353
E-Mail: info@max-boegl.de

Architektur / Tragwerk
Projektnr. BCH 20-060
Bauconsult Hermsdorf GmbH
Uthmannstraße 14
07629 Hermsdorf
Tel: 036601 / 574-0 Fax: 036601 / 574-21
E-Mail: bch@bauconsult-hdf.de

Projekt Nr 0000876100000389	Bauherr Vermögen und Bau Baden-Württemberg Amt Mannheim und Heidelberg Im Neuenheimer Feld 100 69120 Heidelberg Tel.: 06221 / 54-6904 Fax.: 06221 / 54-4399 E-Mail: poststelle.amtmahd@vbv.bw.de
SAP-WB / SAP-Geb. Nr Dienststelle / Bauwerk	
Revisi Geb. Nr 6667	Titel ZHAIL - Erweiterungsbau zur Zytostatika- Herstellung und zur Herstellung aseptischer Infusionslösung Im Neuenheimer Feld 667, 69120 Heidelberg
Dateiname LX8G G-01 100-00.dwg	
verknüpfte Dateien AA8G G-01 111-00, UM8G G-01 100-00, IDBG G-01 100-00, LX8G G-01 100-00	Gebäude / Bauteil
	Maßnahmen H.OB.74634.0001 VZM - Erweiterungsbau ZHAIL
Layoutname LX8G G-01 100B00	Planbezeichnung
Plandatum 14.04.2022	Dokumentation Lufttechnische Anlagen Achse X1-X4/Z5b-Z10 Grundriss Ebene 99 - Kalte Plan 2/2 100 B 00
Maßstab 1:50	
Papiergröße in mm Verfilmt am 841 x 1189	Plan erstellt: DCS · Plan bearbeitet: KLE · Projektleitung: PPE · Amtsleitung · Freigabe