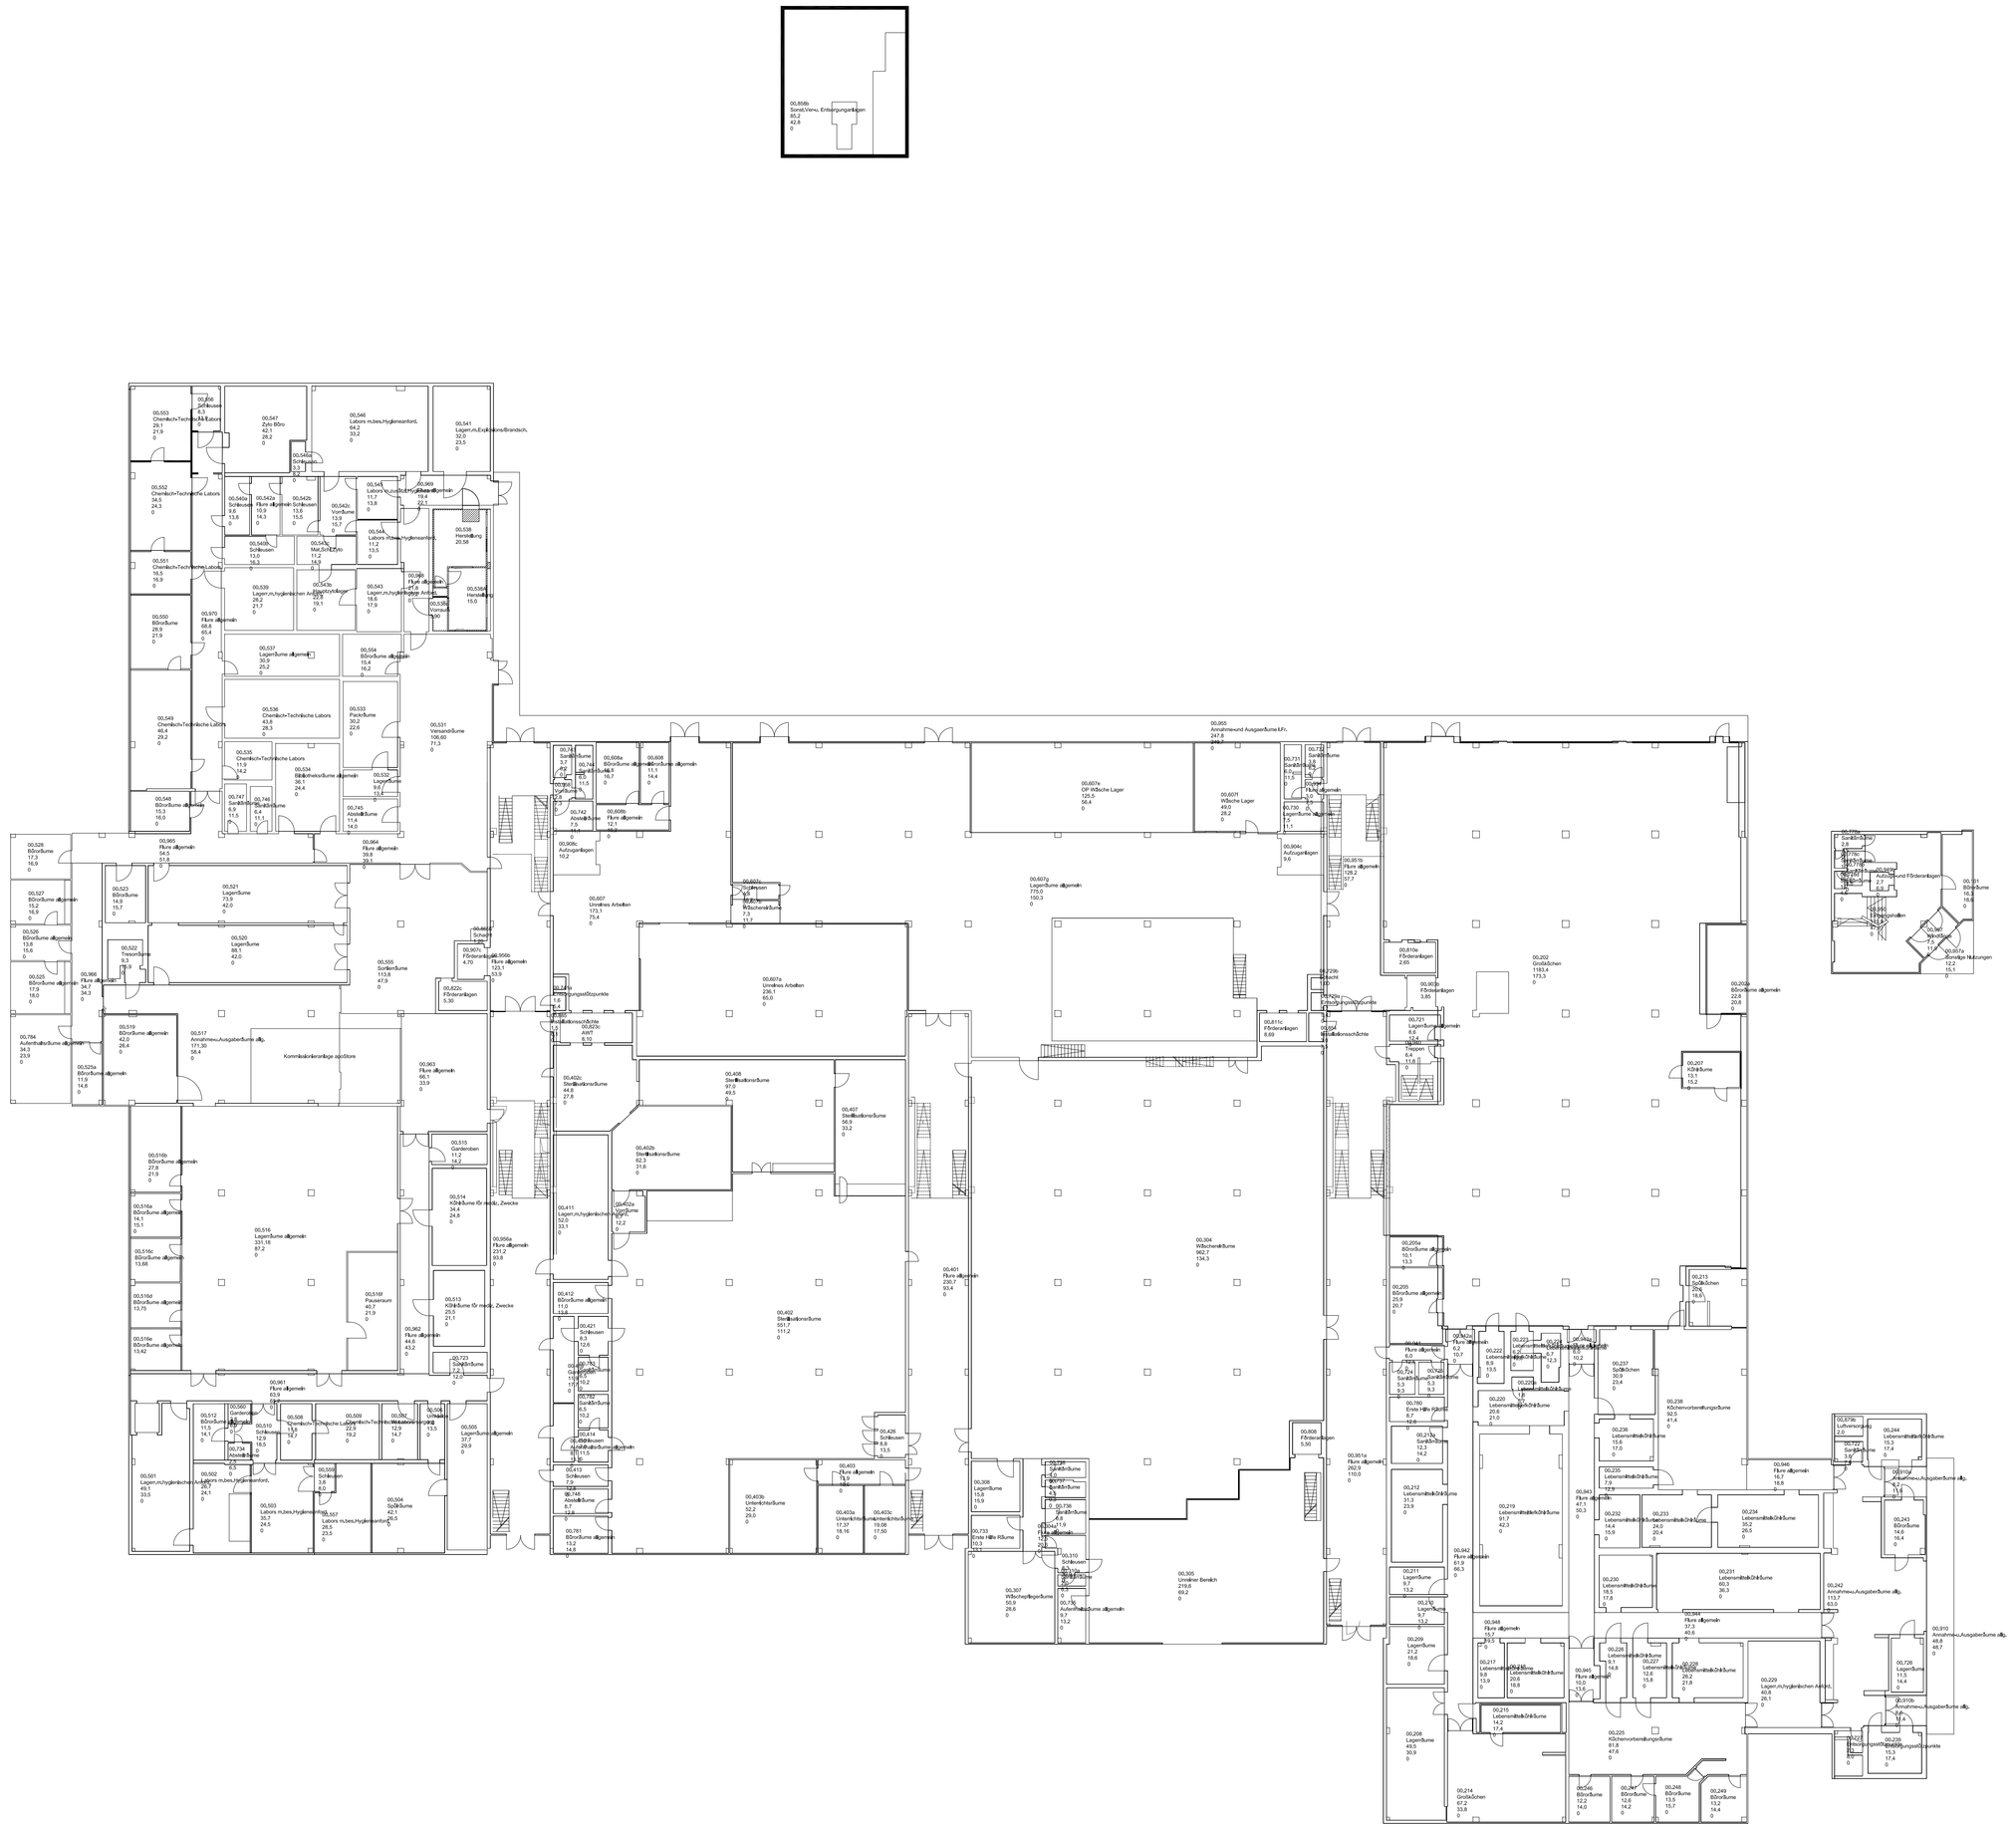

b	20.05.2019	Rückbau Personalapotheke	Hausner
a	25.01.2017	Lagerbühne Wäschelager	Hausner
Ind.	Datum	Änderung	Bearbeiter

Benennung:

Klinikum Heidelberg
Haus 6670 Ebene 00

Anlagen Kennzeichen

Bemerkungen:

Stand 20.05.2019

Zeichnungs-Nr.:

Auftraggeber:

Planer:

Jutta Hausner

	Datum	Name	Datei:		Dat.	Name	Ersatz für:
Bearb.				Bearb.			Ersetzt durch:
Prüfung				M.-Gepr.			Maßstab
Freigabe				K.-Gepr.			
Freigabe				V.-Gepr.			

0 10 20 30 40 50 60 70 80 90 100 110 120 130 140 150 160 170 180 190 200 210 220 230 240 250mm