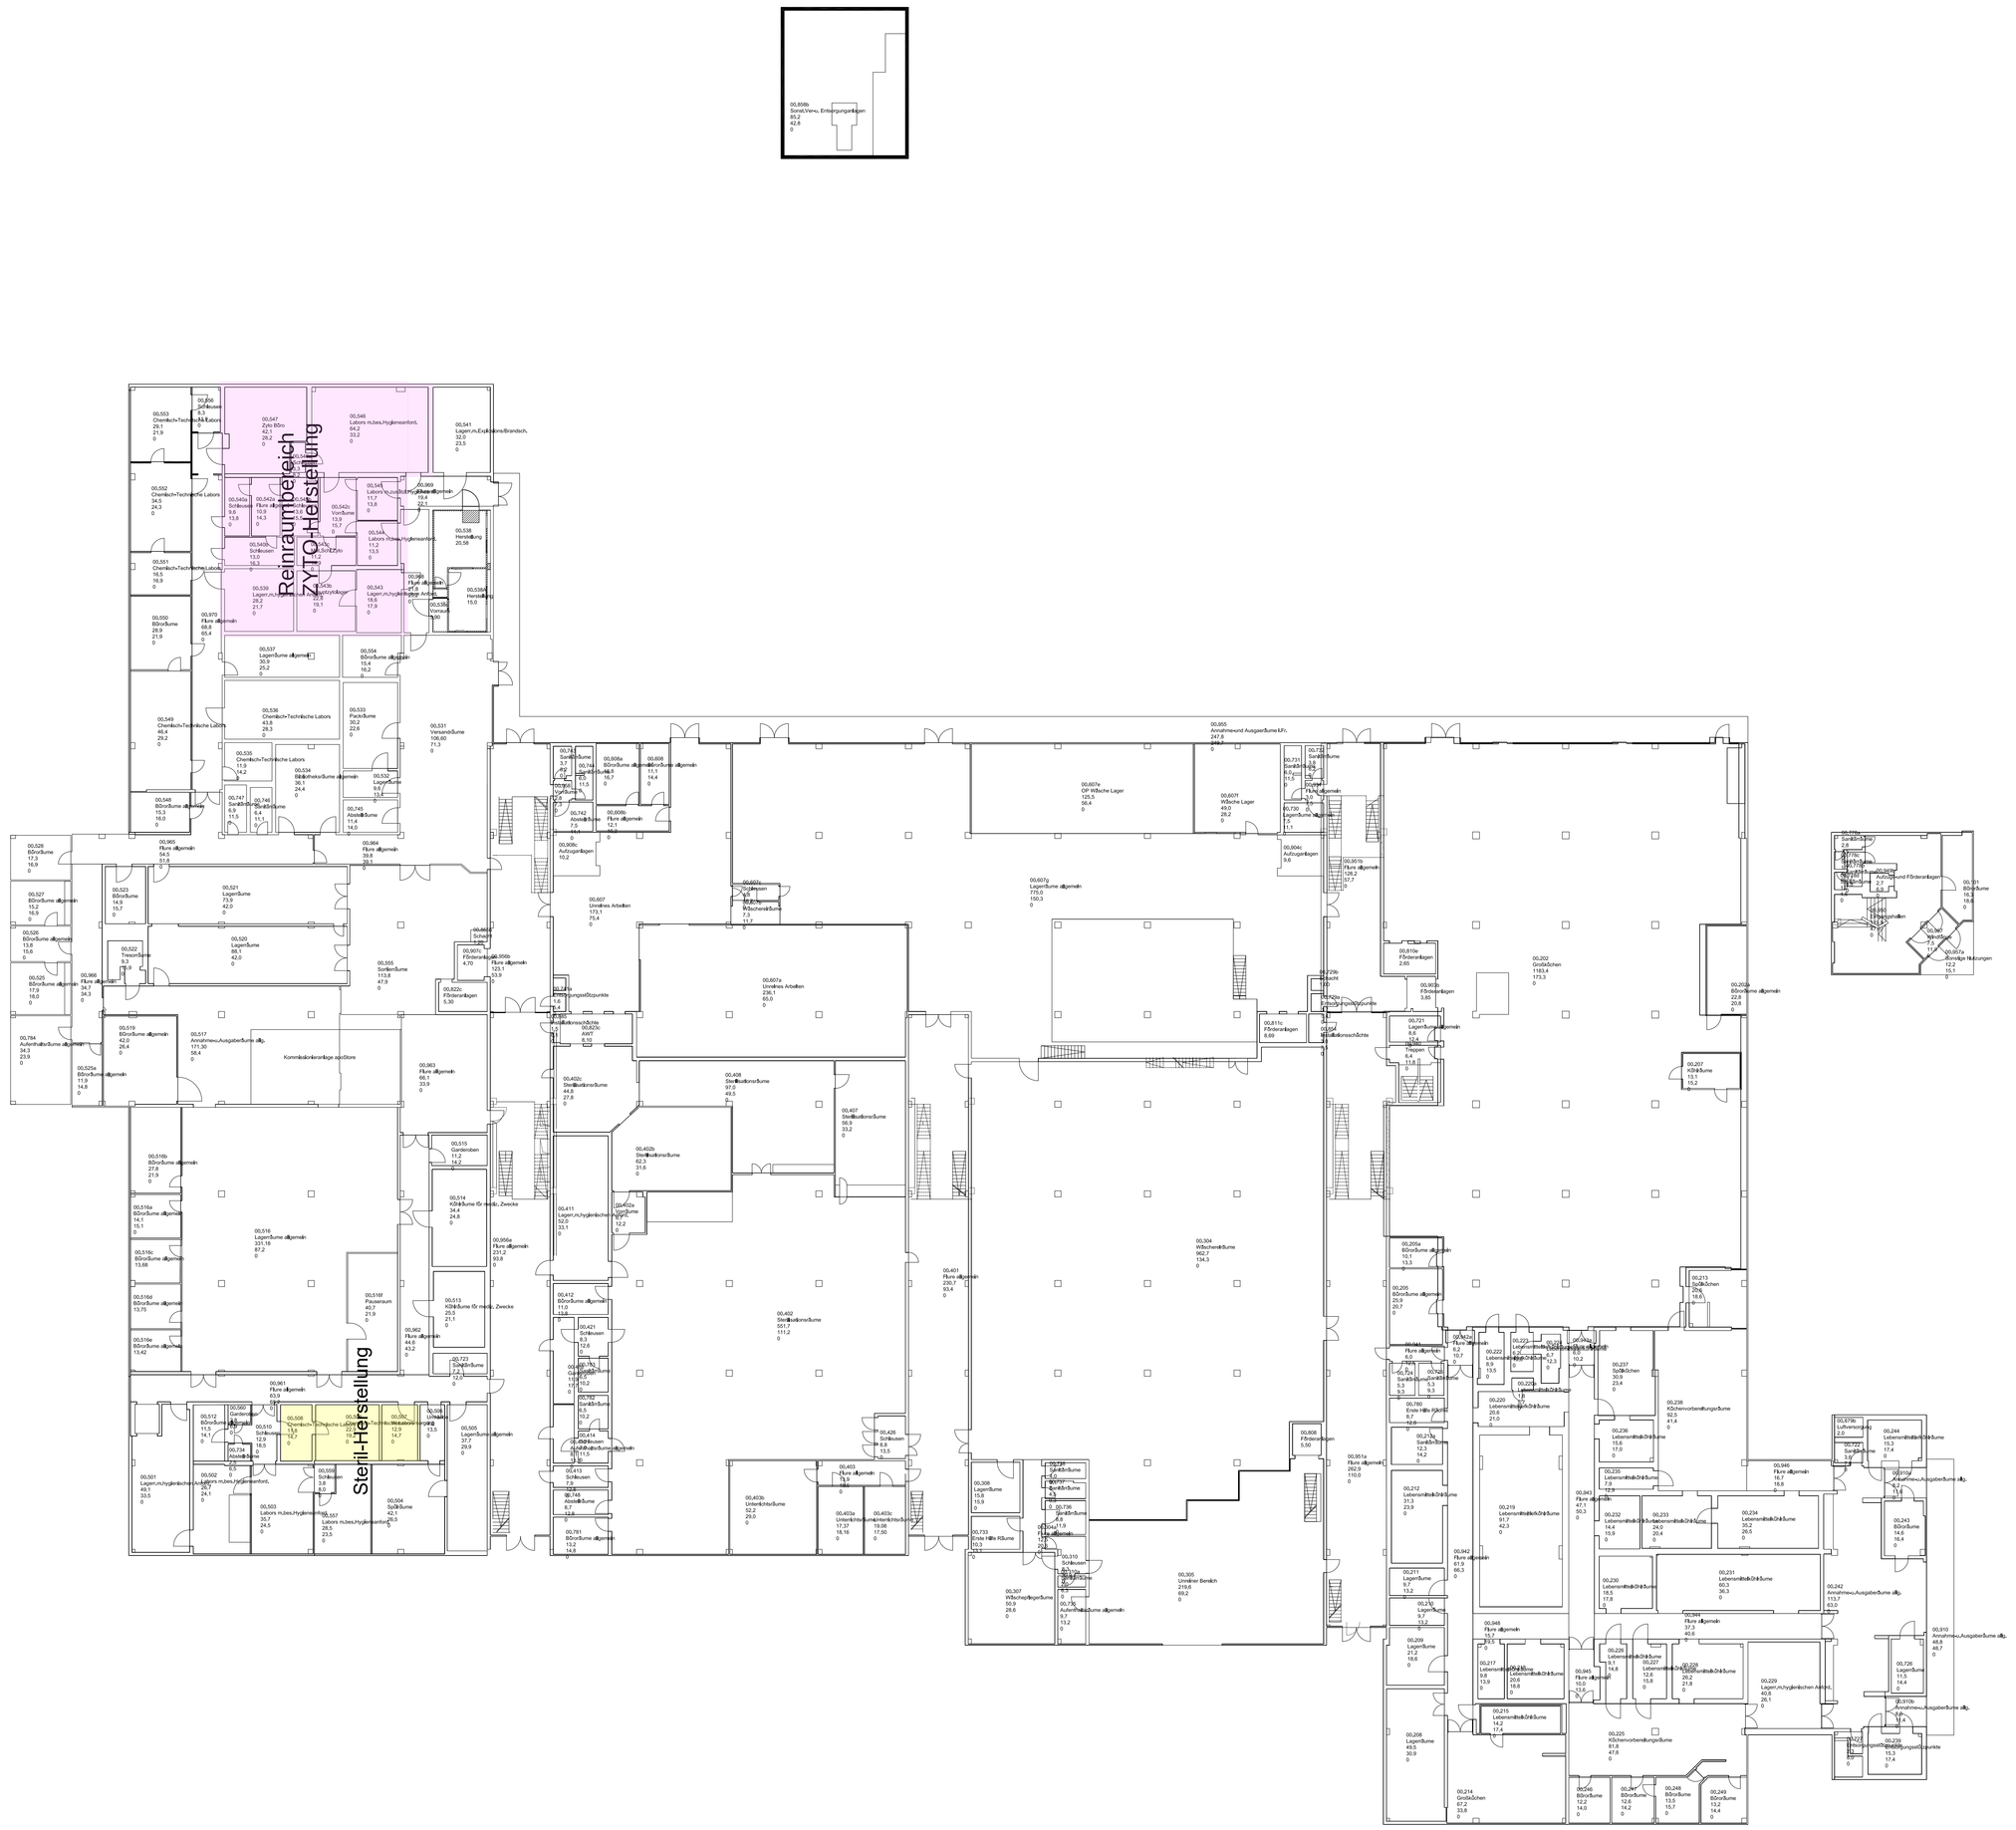

b	20.05.2019	Rückbau Personalapotheke	Hausner
a	25.01.2017	Lagerbühne Wäschelager	Hausner
Ind.	Datum	Änderung	Bearbeiter

Benennung:
Klinikum Heidelberg
Haus 6670 Ebene 00

Anlagen Kennzeichen

Bemerkungen:
Stand 20.05.2019

Zeichnungs-Nr.:

Auftraggeber:

Planer:
Jutta Hausner

	Datum	Name	Datei:		Dat.	Name	Ersatz für:
Bearb.				Bearb.	Dat.	Name	Ersetzt durch:
Prüfung				M.-Gepr.			Maßstab
Freigabe				K.-Gepr.			
Freigabe				V.-Gepr.			