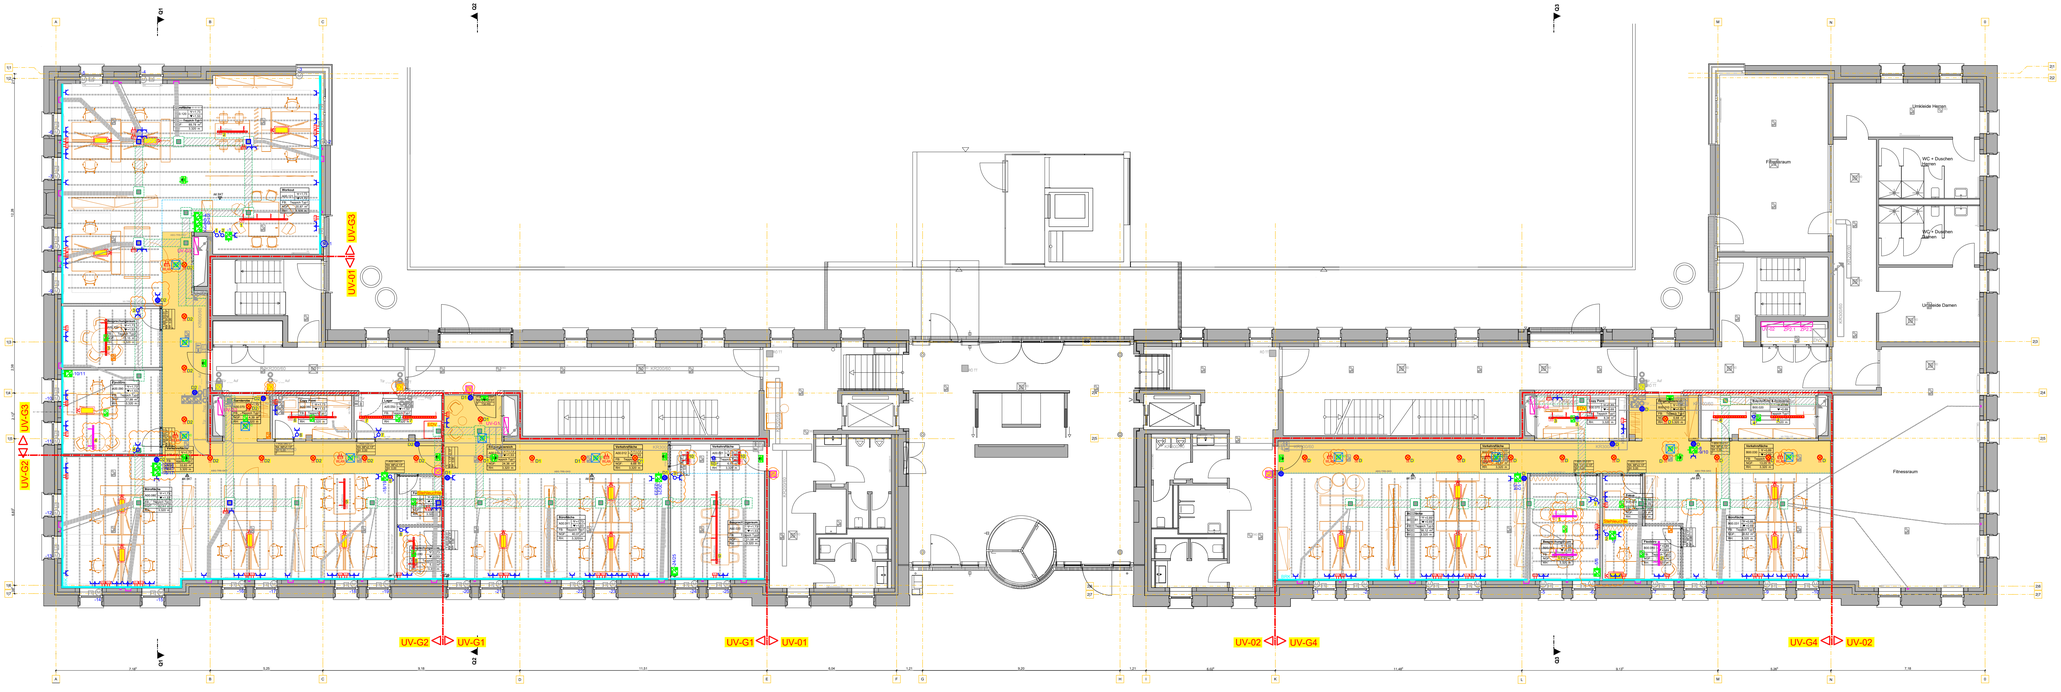

LEGENDE ELEKTROINSTALLATION							
Bestand	Demontage	NEU		Bestand	Demontage	NEU	
			ANSCHLÜSSE				ZUHAUSETECHNIK
			Anschlussdose / TAE				GB-SCHALTER
			Anschlussdose / TAE				Gebäudebus-Schnittstelle
							Gebäudebus-Leitung
			SCHALTER				
			Einzelschalter				EDV / IT
			Wechselschalter				EDV Dose 2-fach
			Serie Serie/UP				Telefondose
			ANSCHLÜSSE				
			Steckdose Schutzkontakt				BMA
			Steckdose Schutzkontakt				Brauchwasser
			Steckdose				Kochwasser
			Leitungsführung Elektro				Heizungsanlage / Lüftungsanlage
			HOCHSPANNUNG				
			Mastrine 0 ... m				SPRECHANLAGE
			Photovoltaik Anlage				UP-MONTAGEN
			BELEUCHTUNG				
			Deckenleuchte LED				
			Leituerte LED				
			NOTSCHALTBELEUCHTUNG				
			Notleuchte/Piktogramm				
			Notleuchte/Piktogramm Anbau				

AVL-JH_ARC_A_XX_GR_EG_100_V_B-

Ausführungsplanung

±0,00 = 300,75 m üNN = OK FFB EG

N

Übersichtspläne

PLANINHALT

Erdgeschoss

ENTWURF
ELEKTROINSTALLATION

BAUHERR

Abfallverwertungsgesellschaft des Landkreises Ludwigsburg mbH

Hindenburgstraße 30
71638 Ludwigsburg

PROJEKT

Jägerhofkaserne - Mieterausbau

Hindenburgstraße 49
71638 Ludwigsburg

PLANUNG

QUEISSER GmbH
Industriestraße 30
74357 Bönnigheim
Fon 07143 96181-10

QUEISSER

Unterschrift

PLAN-NR.

AVL-JH_ELE_E_E_GR_EG_100_V_B-

MASSSTAB	GEFERTIGT	BLATTGR.	GEZEICHNET	PROJEKTNR.
1:100	08.12.2025 EL 07.01.2026	0.60 x 1.30	-	**0519**