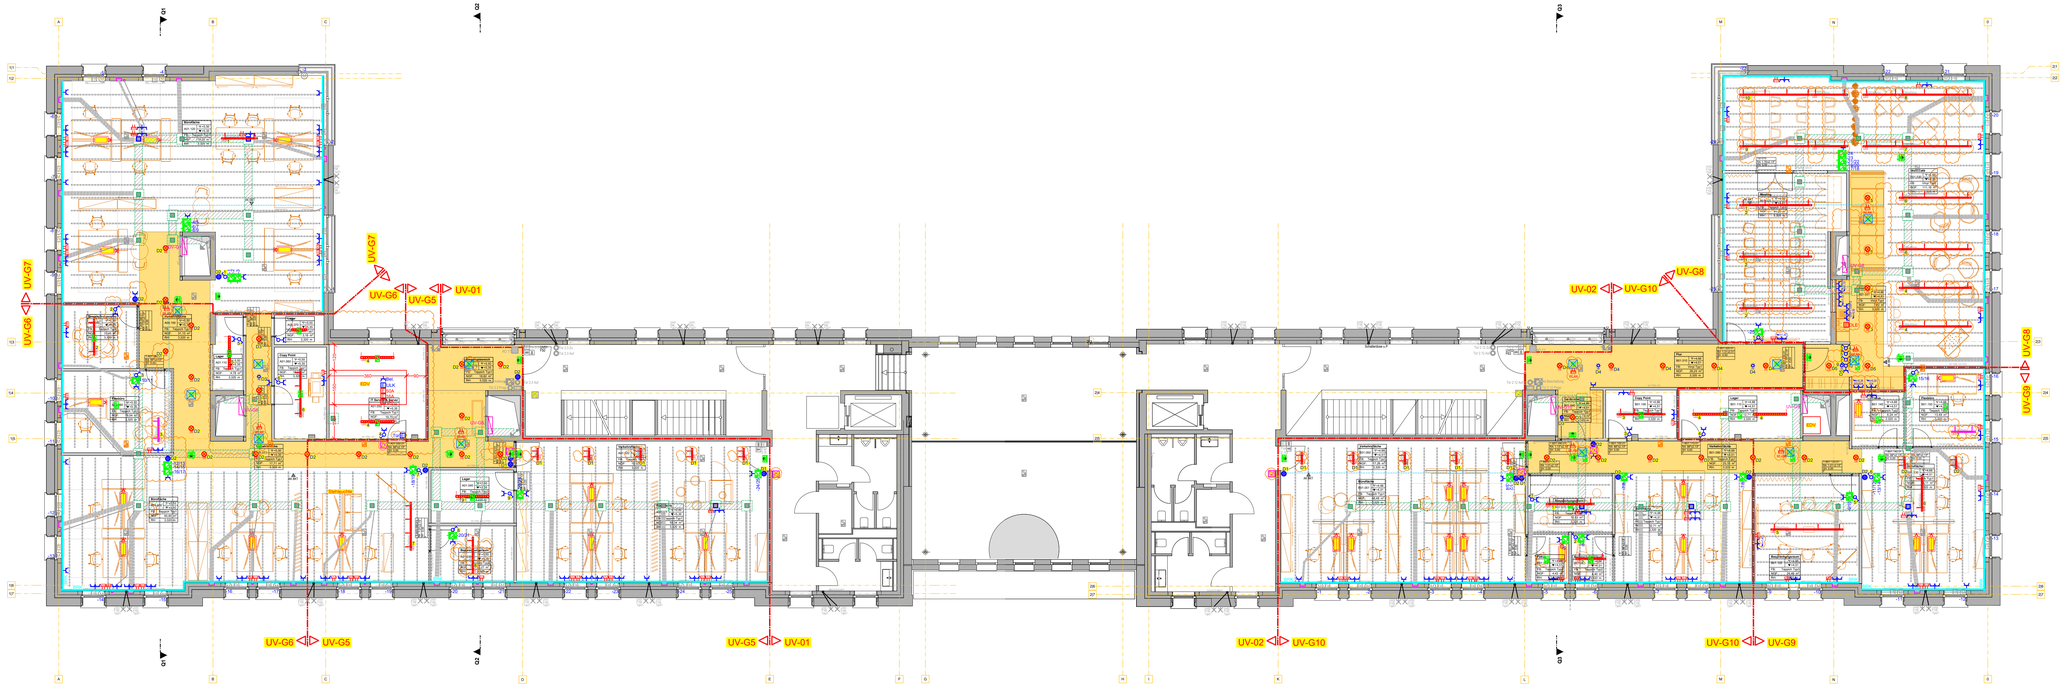

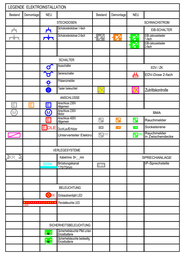

AVL-JH_ARC_A_XX_GR_OG1_110_V_B-

Ausführungsplanung

±0,00 = 300,75 m üNN = OK FFB EG

N

Übersichtspläne

PLANINHALT

1.Obergeschoss

ENTWURF
ELEKTROINSTALLATION

BAUHERR	**Abfallverwertungsgesellschaft des Landkreises Ludwigsburg mbH** Hindenburgstraße 30 71638 Ludwigsburg
PROJEKT	Jägerhofkaserne - Mieterausbau Hindenburgstraße 49 71638 Ludwigsburg
PLANUNG Unterschrift	QUEISSER GmbH Industriestraße 30 74357 Bönnigheim Fon 07143 96181-10

PLAN-NR.

AVL-JH_ELE_E_E_GR_OG1_110_V_B-

MASSSTAB	GEFERTIGT	BLATTGR.	GEZEICHNET	PROJEKTNR.
1:100	08.12.2025 EL 07.01.2026	0.60 x 1.30	-	**0519**