



S03 - BA 3
M 1 : 50

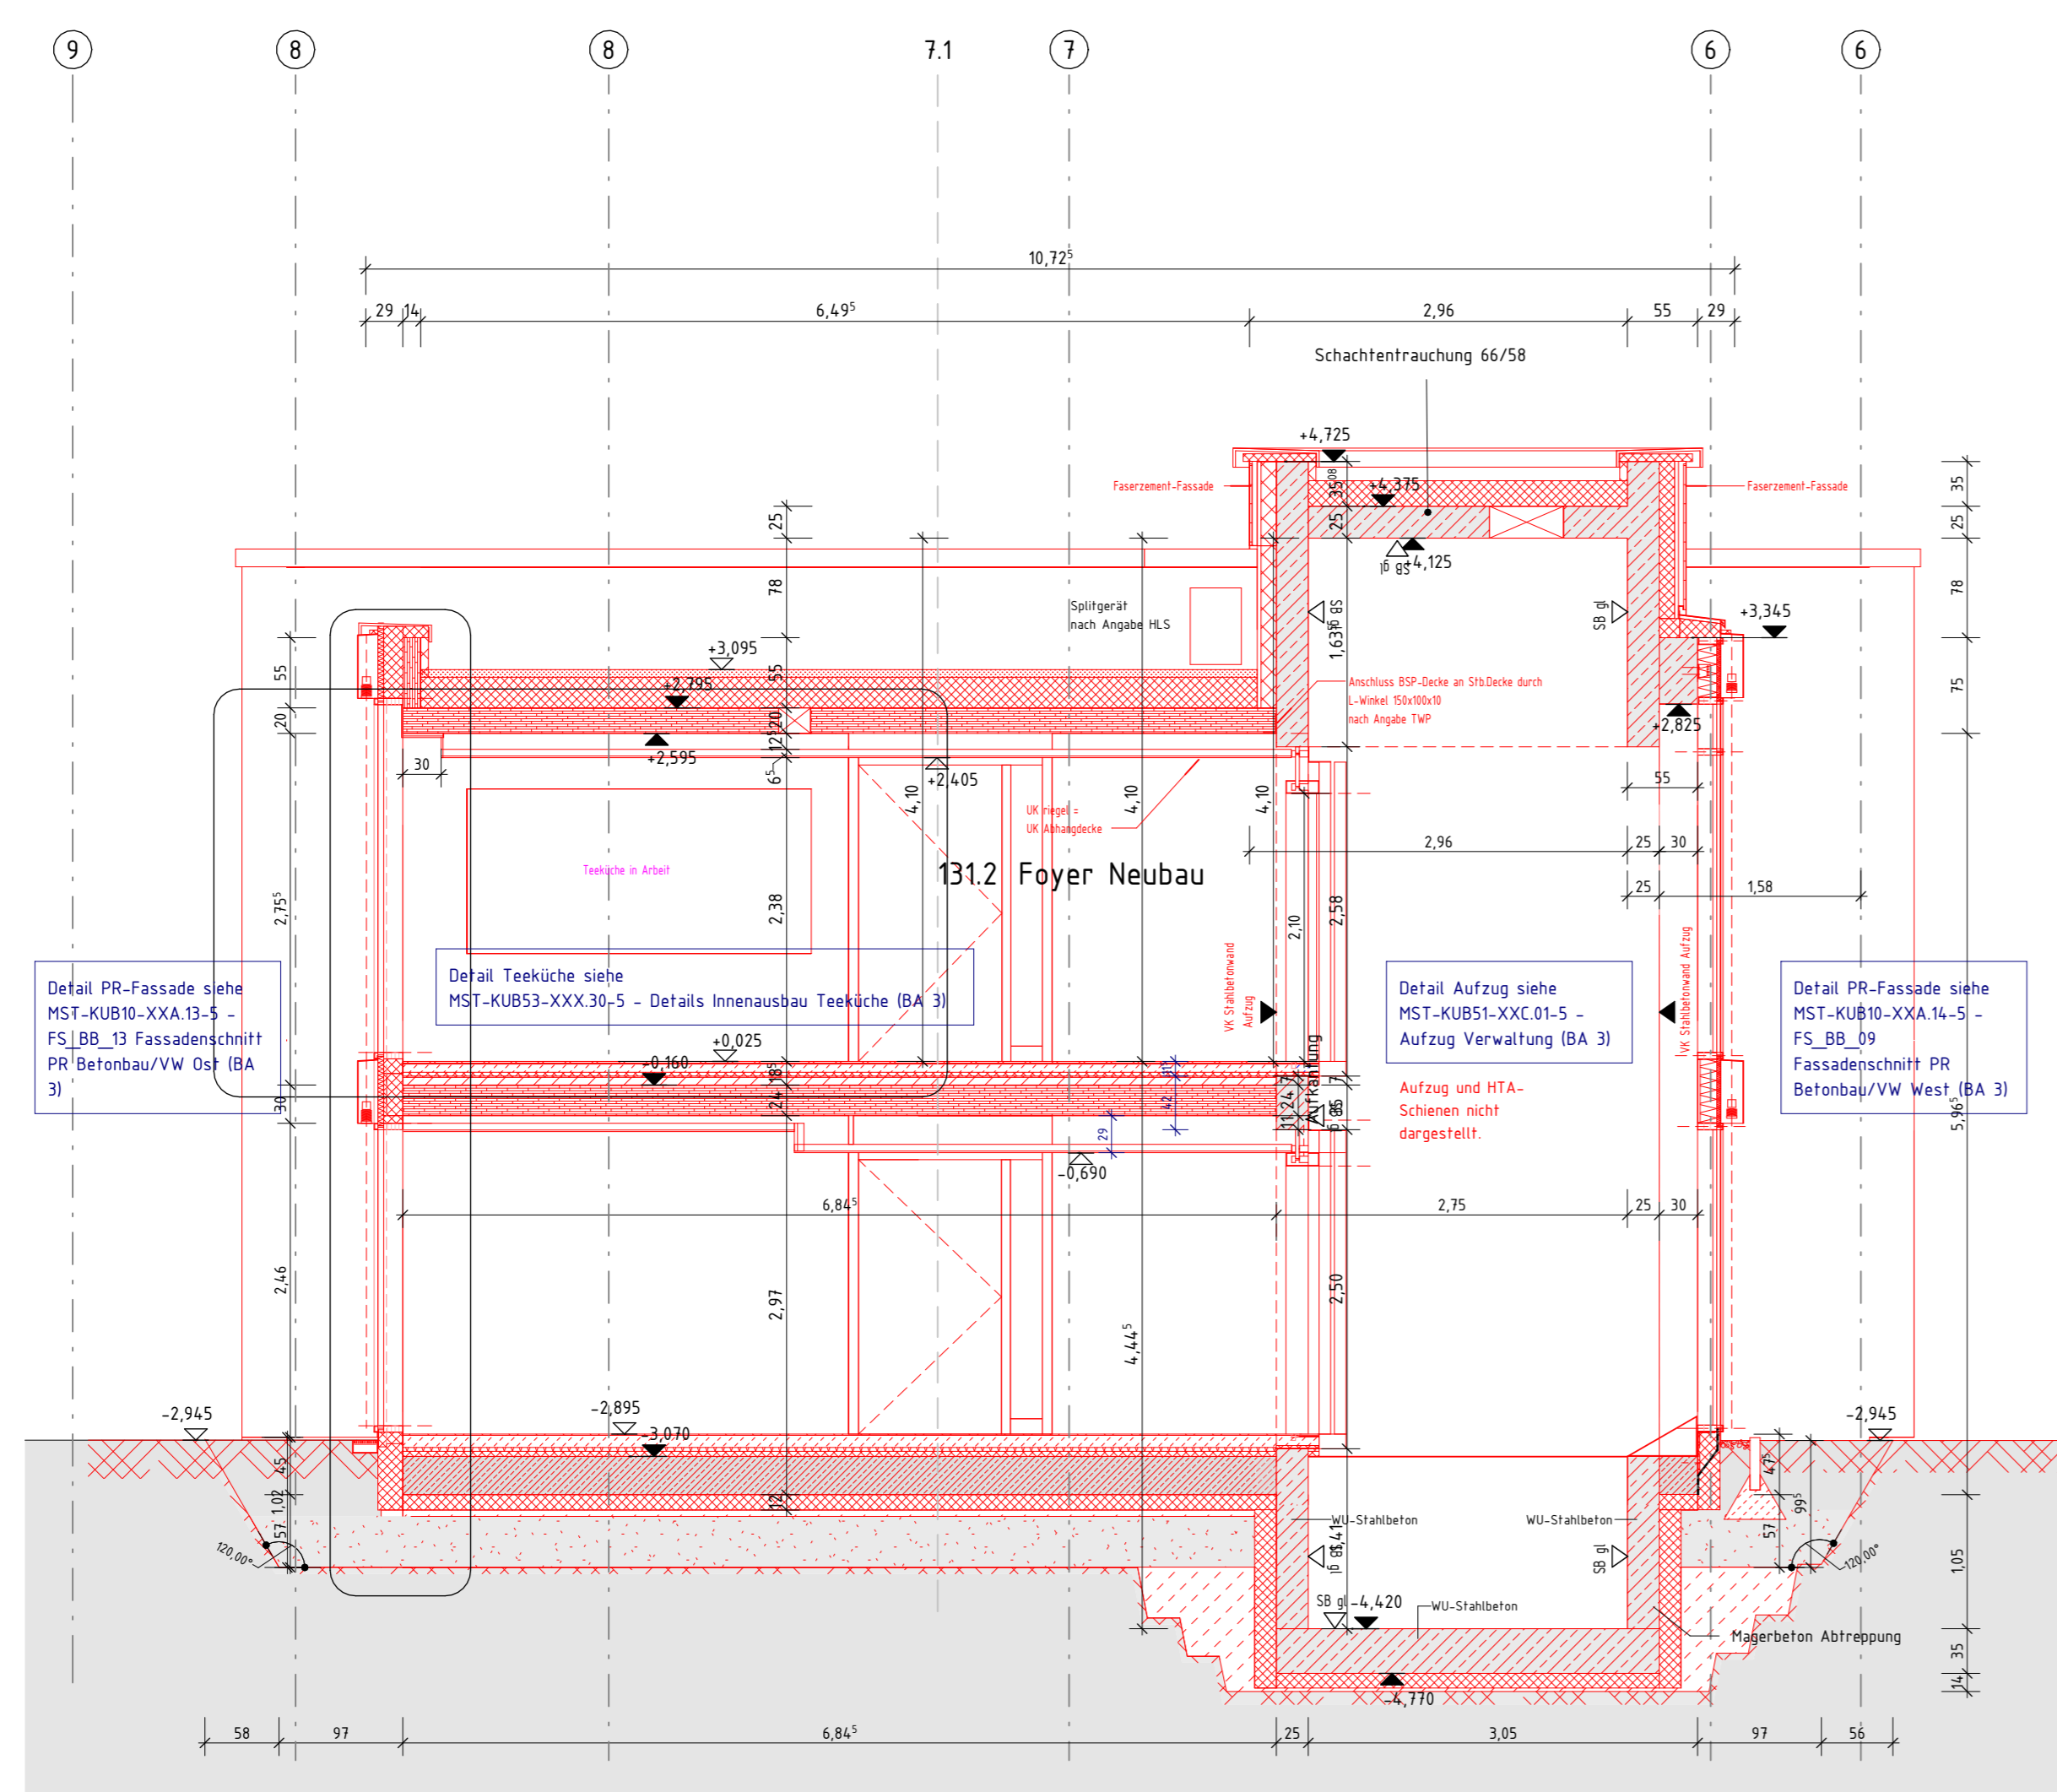

S04 - BA 3
M 1 : 50

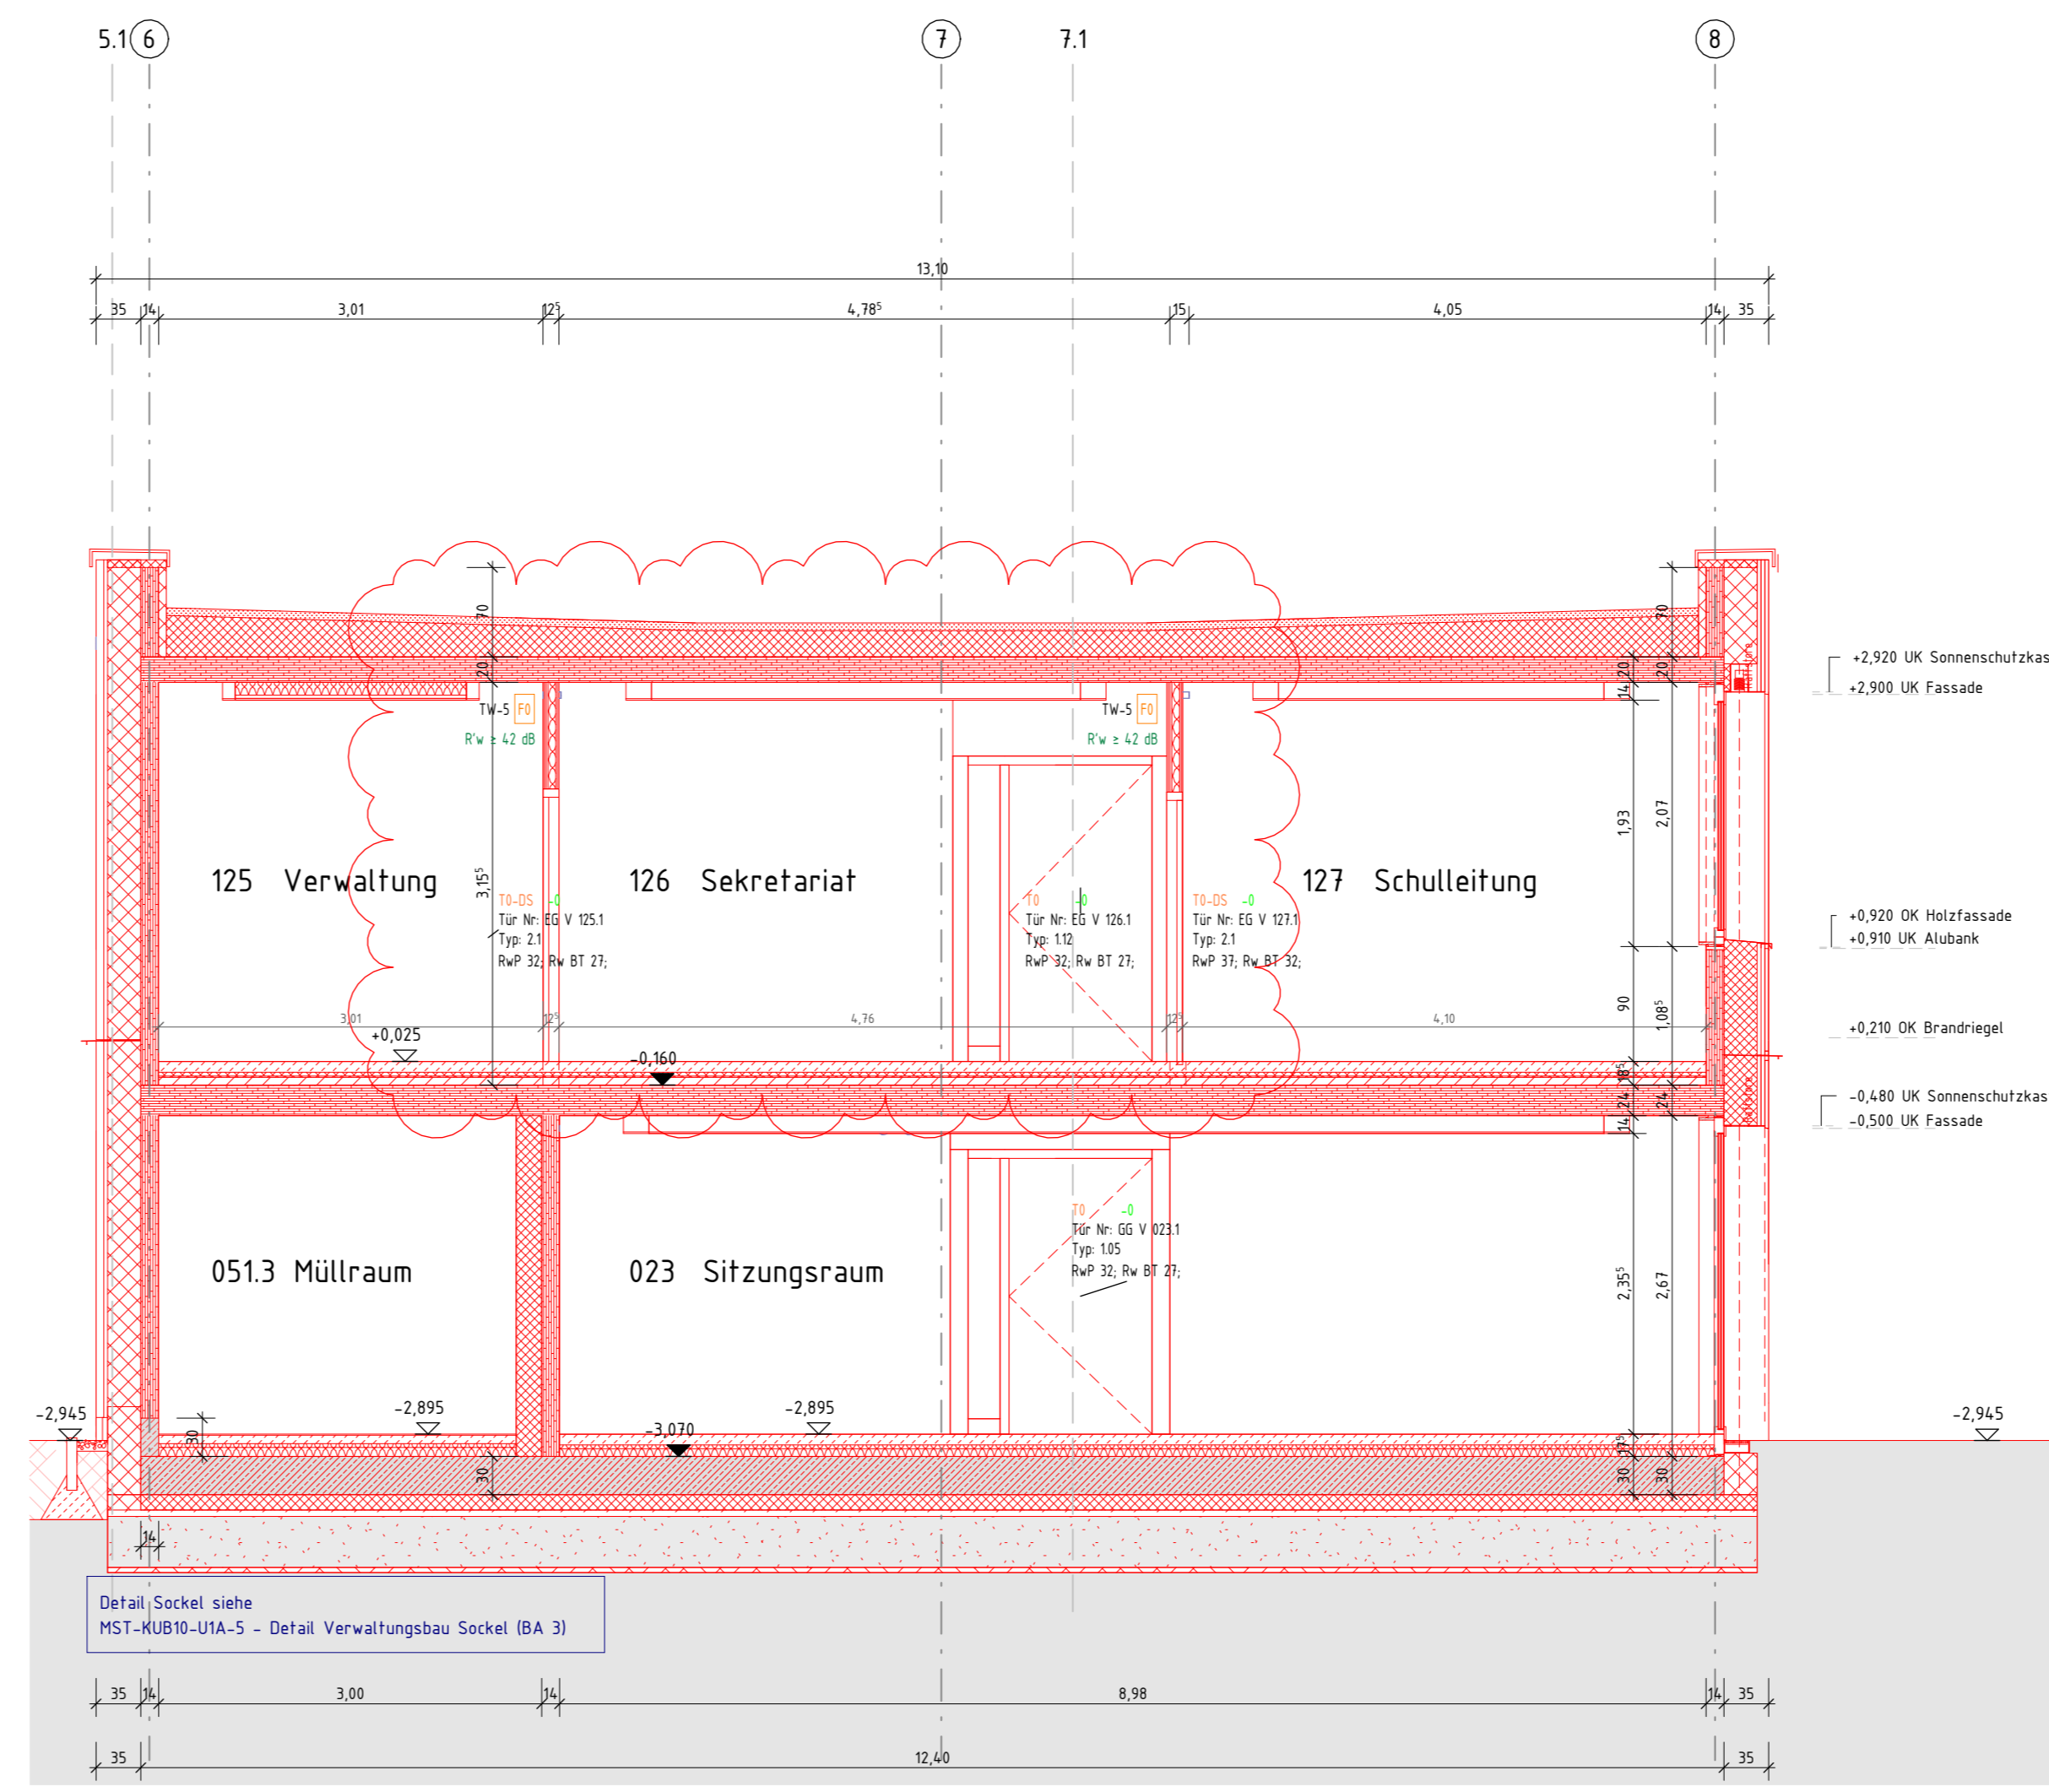


S11 - BA 3
M 1 : 50

Index	Datum	Änderung	Ausgegeben von
1	23.05.24	SN 4-6: Durchbruch Schachtrichterhöhung Aufzug Verw. ergänzt, Ergänzung Weibungsritze, Anpassung Bühnenkonstruktion Aula	KUB
2	02.10.2025	SN BA.3: Anpassung Aufzugsschacht, Änderung Schachtfassade zu Fassadenentwurf	KUB
3	14.10.2025	SN BA.3: Anpassung Trockenbauwände	KUB

PLANNUMMER	PLANNAMT	INDEX
MST-KUB03-XXX-04-5/02	Schnitte Verwaltungsbau - BA 3	02

NHN über NN EFH +0.00 = 102.24m LNN

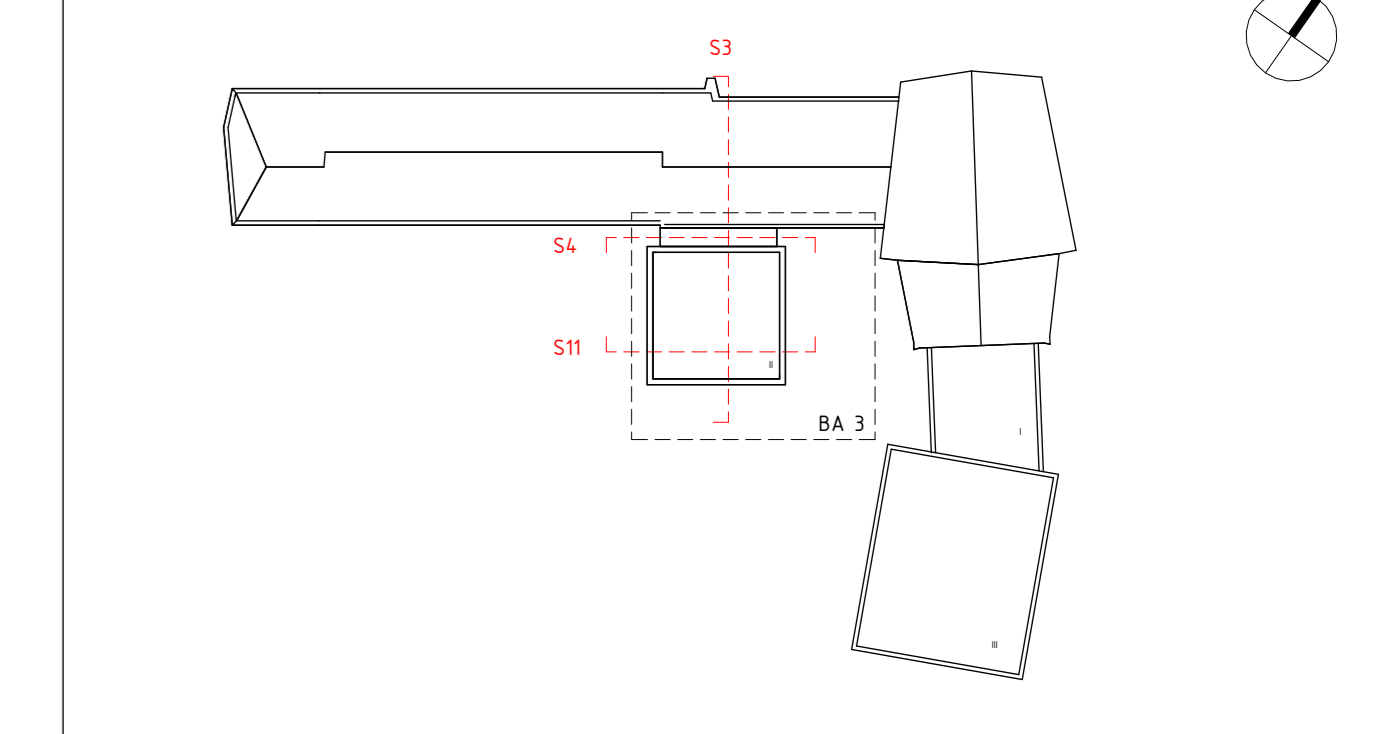

PROJEKT	PLANNAMT	INDEX
Generalisierung und Erweiterung der Musikschule Tübingen	Ausführungsplanung	02

BAUHER:
Universitätsrat Tübingen,
Hochbau- und Gebäudemangement

BAUHER: DATUM, UNTERSCHRIFT	ARCHITEKT: DATUM, UNTERSCHRIFT

OBJEKT / PROJEKTANSCHLUSSE
Frischlinstraße 4
72074 Tübingen

PLANNAMT	PLANNUMMER	MASSSTAB
Schnitte Verwaltungsbau - BA 3	MST-KUB03-XXX-04-5/02	1 : 50

BAUTITEL/ABSCHNITT	PLANGRÖSSE	VERHALT	FASSSTAB
			1 : 50

ARCHITEXTENTWANGANGEN	FASSSTAB

GEZEICHNET	DATUM GEZ.	DATUM DRUCK	GEZEICHNET	DATUM GEZ.	DATUM DRUCK
LST	18.08.2022	14.02.2025			