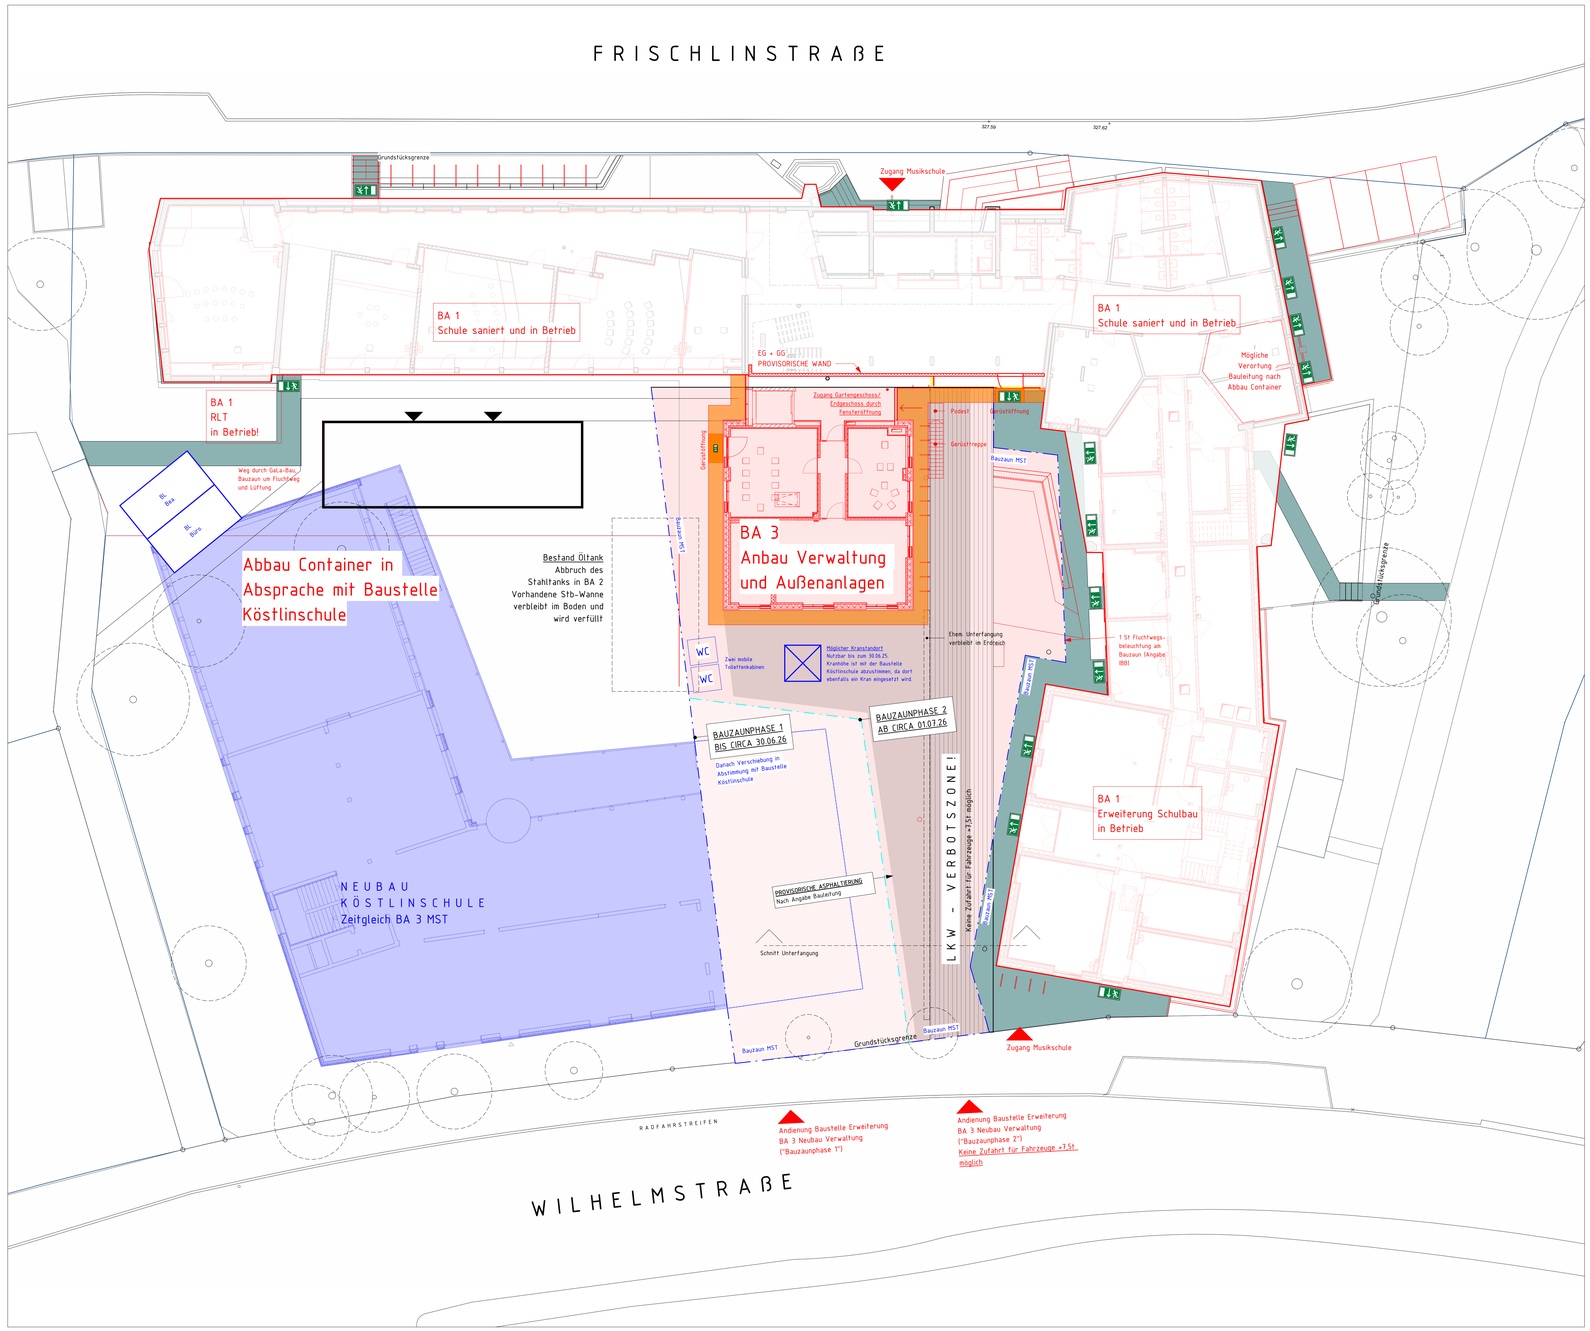

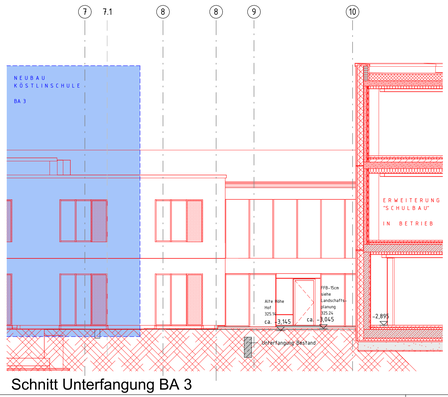

Schnitt Unterfangung BA 3

LEGENDE
BA 3

- Bauzaun (Phase 1)
- Bauzaun (Verschiebung Phase 2)
- Provisorische Asphaltierung
- Provisorische Asphaltierung
- LKW-Verbotszone
- Gerüstfläche
- Flucht- & Rettungswege BA 1
- TDK- Turmdrehkran
- Baumfällung, Durchführung BH/Hochbauamt

Index	Datum	Änderung	Ausgegeben von
1	20.02.25	BE (BA 3): Aktualisierung BE-Plan, Darstellung Köstlinschule, Kran/WC, Baustellenzufahrt/Wegeführung Wilhelmstraße	KUB
2	10.12.25	BE (BA 3): Darstellung Bauzaunphasen Köstlinschule, Anpassung Bauzaun MST, Darstellung LKW-Verbotszone, Zugang, Kranstandort	KUB

PLANNUMMER	PLANINHALT	INDEX
MST-KUB07-DAX.03-5102	BE Plan (Bauabschnitt 3) Verwaltungsbau und Außenanlagen	02

Höhe über NN: EFH ±0.00 = 328,1m ü.NN

PROJEKT	PLANSTAND	INDEX
Generalsanierung und Erweiterung der Musikschule Tübingen	Ausführungsplanung	02

BAUHERR
Universitätsstadt Tübingen,
Hochbau und Gebäudemanagement

ARCHITEKT
KUBUS360
Vogelrainstraße 25
70199 Stuttgart
Tel. 0711 / 66 48 15 - 10
Fax. 0711 / 66 48 15 - 80
www.kubus360.de

BAUHERR: DATUM, UNTERSCHRIFT

ARCHITEKT: DATUM, UNTERSCHRIFT

OBJEKT / PROJEKTADRESSE
Frischlinstraße 4
72074 Tübingen

FACHPLANER

PLANINHALT
BE Plan (Bauabschnitt 3) Verwaltungsbau und Außenanlagen

PLANNUMMER
MST-KUB07-DAX.03-5102

BAUTEIL/ABSCHNITT:	PLANGRÖSSE:	MASSSTAB:
	ISO A1 594 x 841	1:150

ARCHITEKTENANGABEN			FACHPLANERANGABEN		
GEZEICHNET	DATUM GEZ.	DATUM DRUCK	GEZEICHNET	DATUM GEZ.	DATUM DRUCK
KUB	24.11.22	09.12.25			