Schnitt B-B
Schnitt durch Heizraum

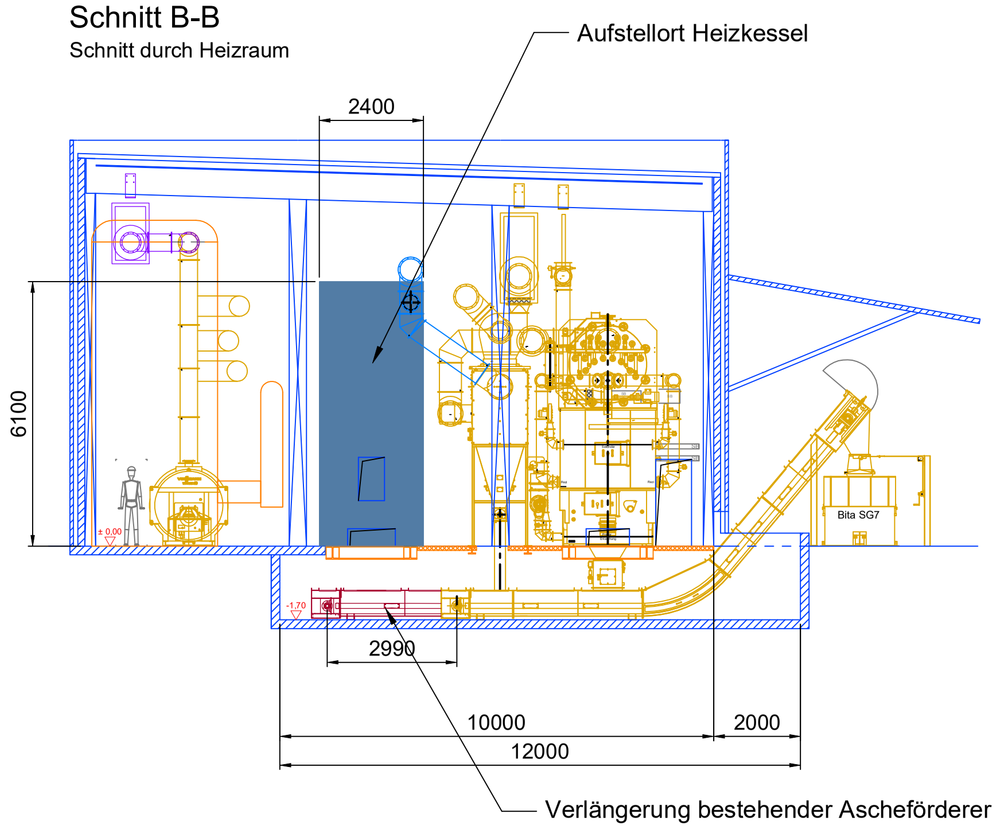

Schnitt A-A
Schnitt durch Silo und Heizraum

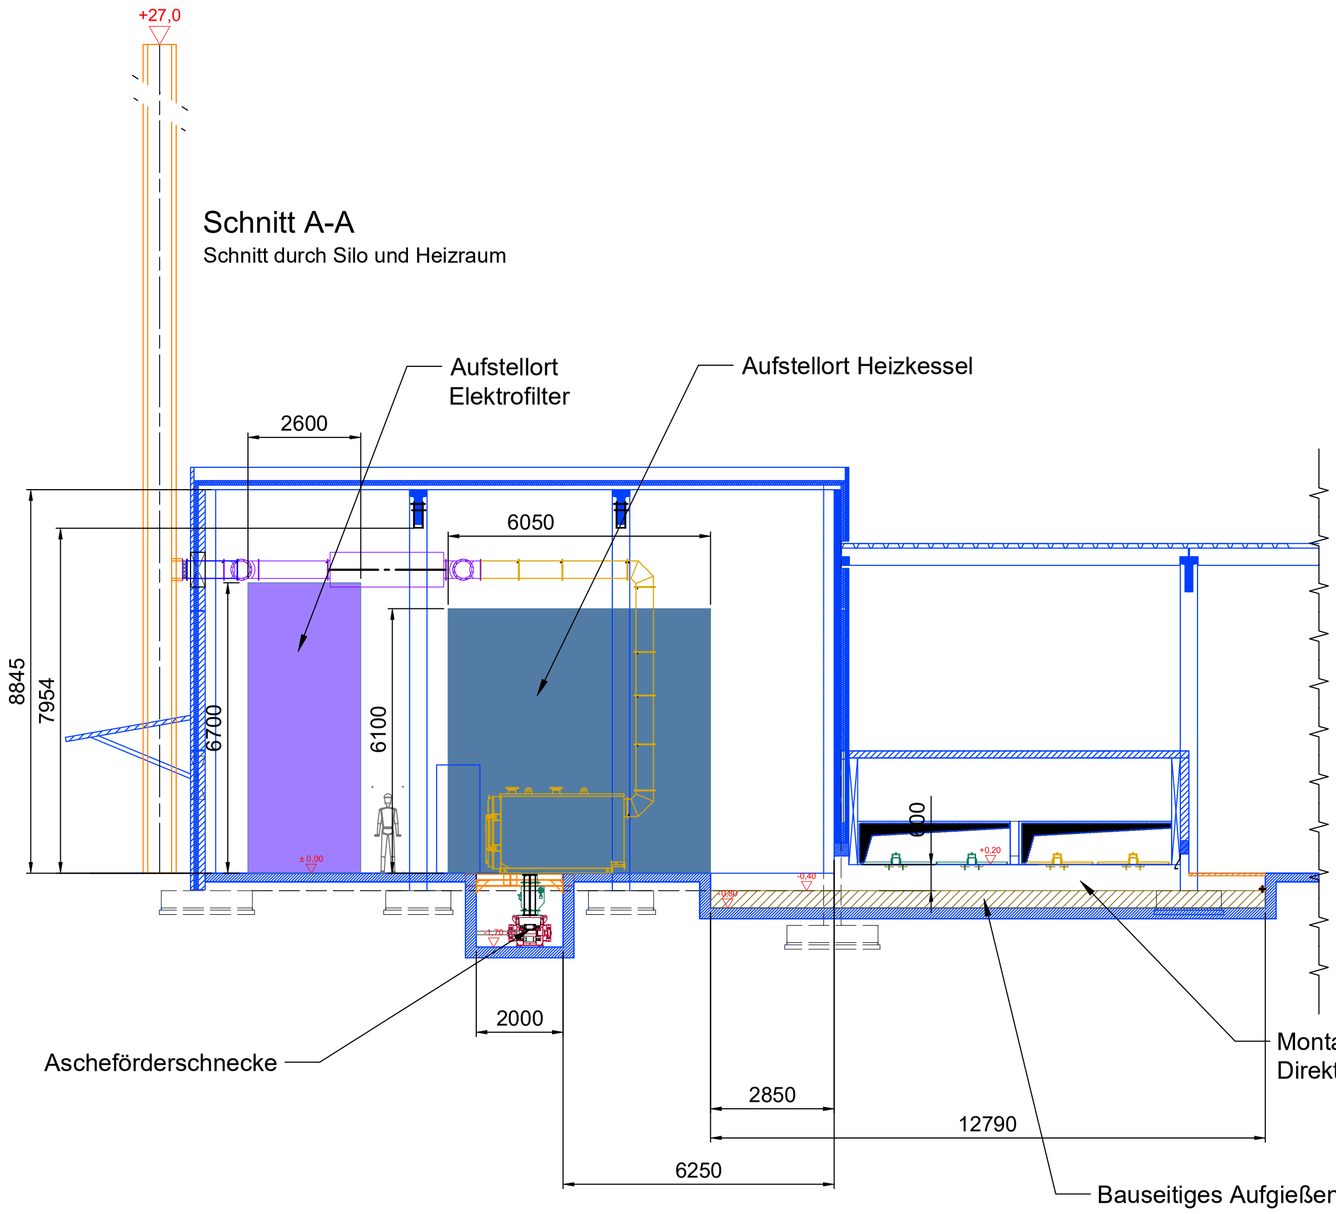

Draufsicht
Silo und Heizraum

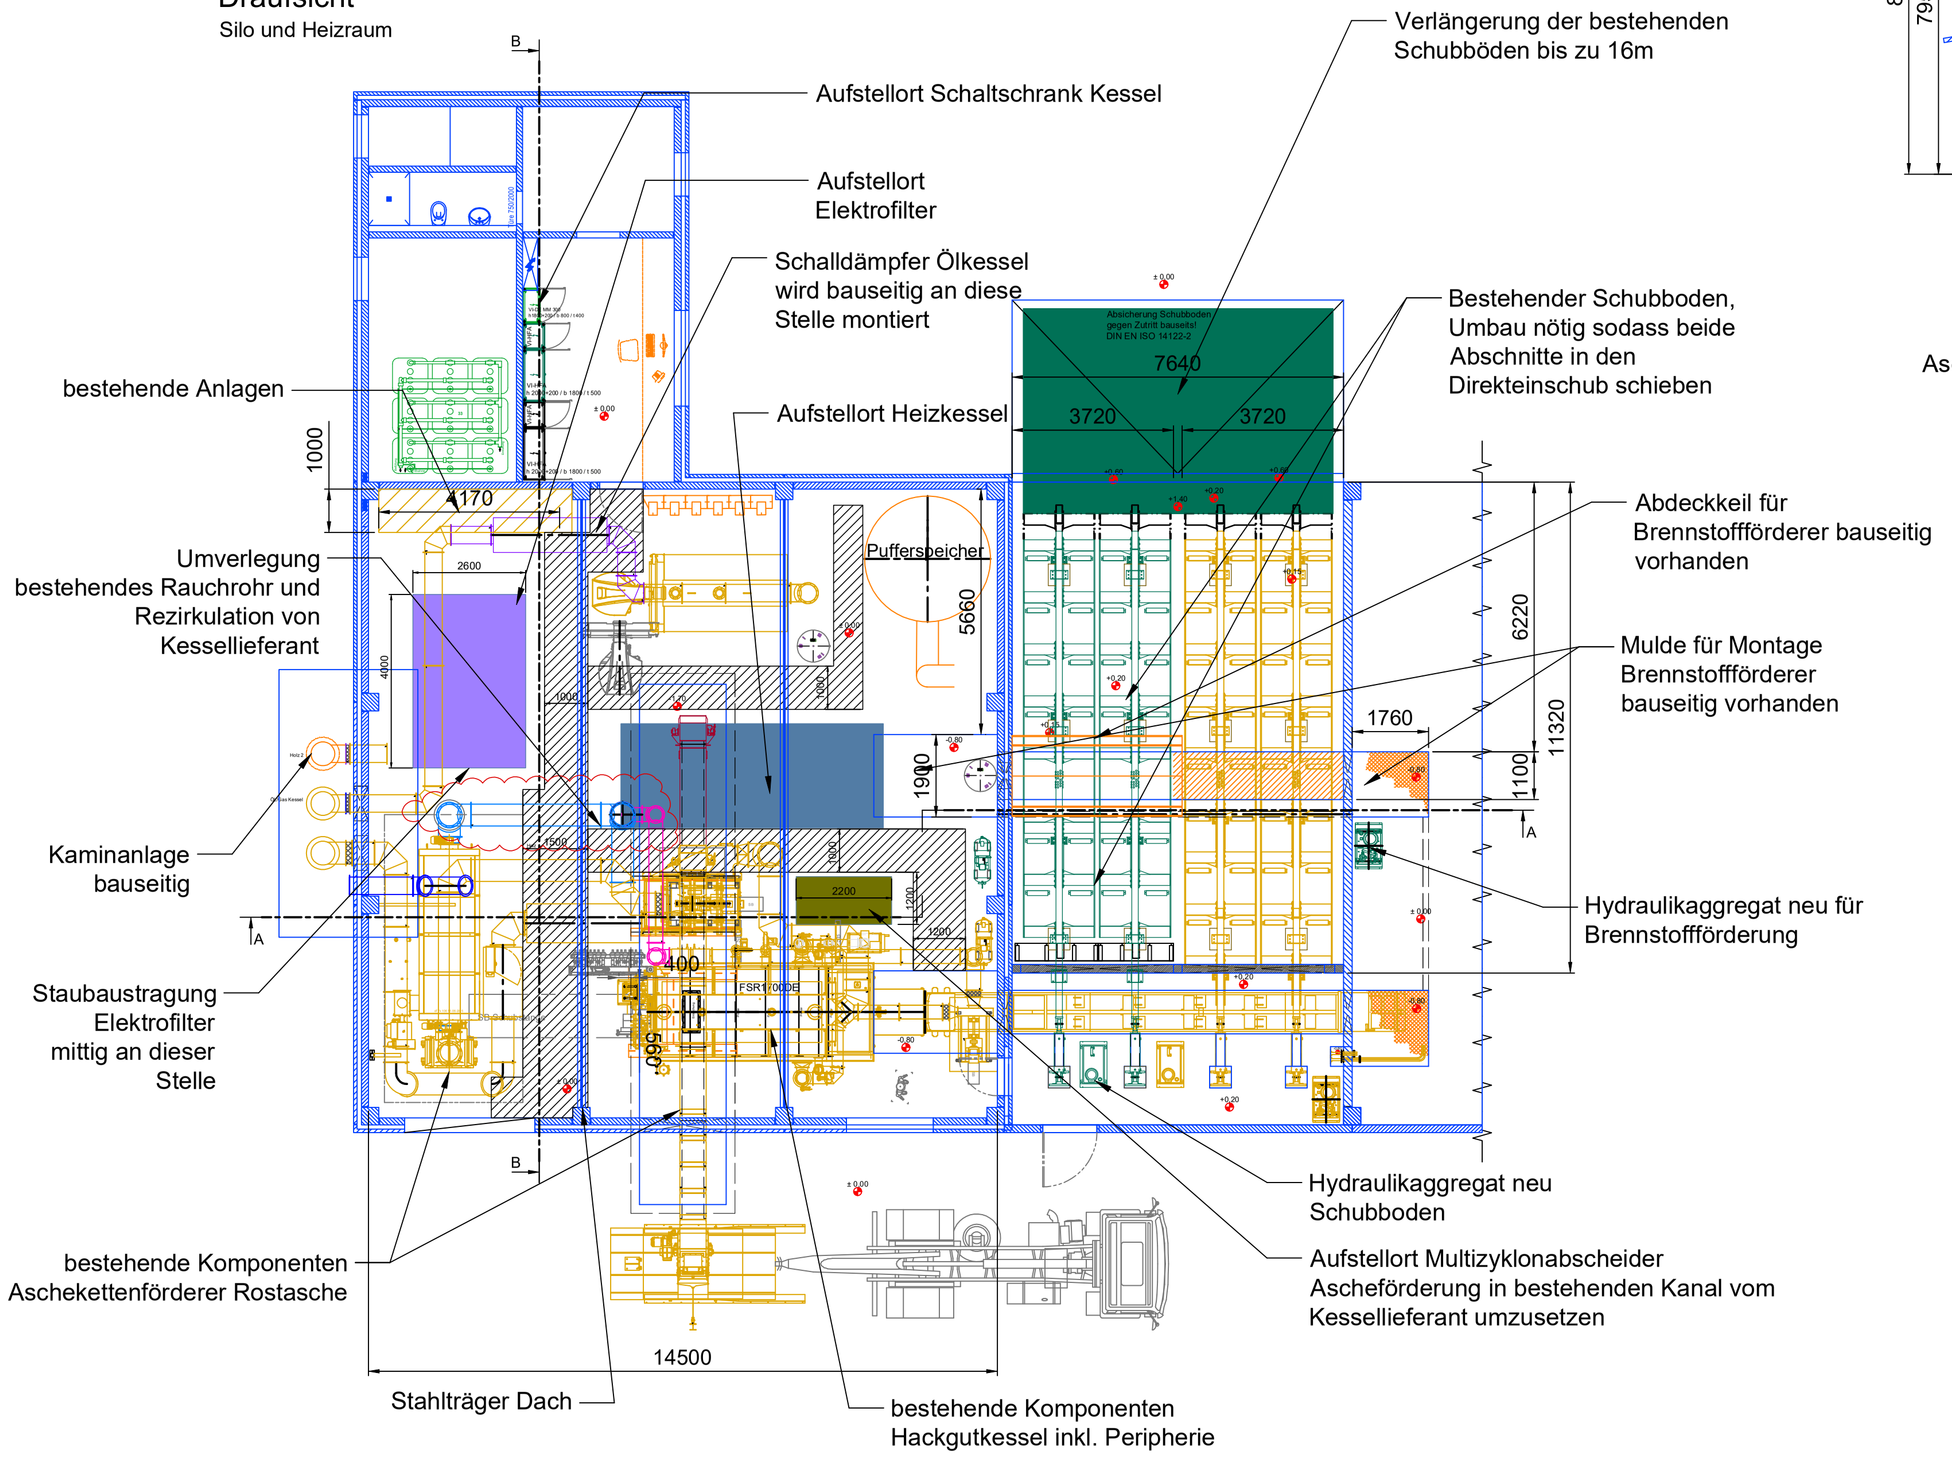

Einbringung des Kessel und des Elektrofilters, bevorzugt am Standort des neuen Elektrofilters; Drehung und Positionierung des Kessels am Boden nötig

Farblegende:
- Holzfeuerungsanlagen
- Gebäude alt
- Gebäude neu
- Gebäude geplant
- Komponenten bauseits
- Servicebereich
- Multizyklonabscheider
- Abgasreinigung
- bestehende Komponenten
- freizuhaltende Laufwege

VORABZUG

Zelsius GmbH
Planungsbüro für innovative Energiesysteme
Römerstraße 39
78183 Hüfingen
Tel.: (+49) 771 - 897 807-0
www.zelsius-gmbh.de
info@zelsius-gmbh.de

Bauherr:	Bauvorhaben:	gez. am:	Name
Stadt Oppenau Rathausplatz 1 77728 Oppenau	Erweiterung Heizwerk Mengelsmattstrasse 2a 77728 Oppenau	20.02.2026	L.D.
		Maßstab: 1:...	Detailmaße (M:)

Planinhalt:
Heizhaus Oppenau Plan für LV Aufstellplan

Projekt- / Plan-Nr.:
24002-H-R02

Ohne unsere Genehmigung darf diese Ausarbeitung weder kopiert noch dritten Personen, insbesondere Konkurrenzunternehmen zugänglich gemacht werden. (§§ 1, 2 und 11 ff des Urhg u. des §§ 823 BGB)