A U S F Ü H R U N G S P L A N

Legende: PV- Anlage

2 PV-Module in Ost-/Westausrichtung 10° (2x460Wp)

Bauschutzmatte — Dachhaute

Kabelrinne 60.100

Steigetrasse 60.200

Alurohr D=40

PV Potentialausgleichsystem

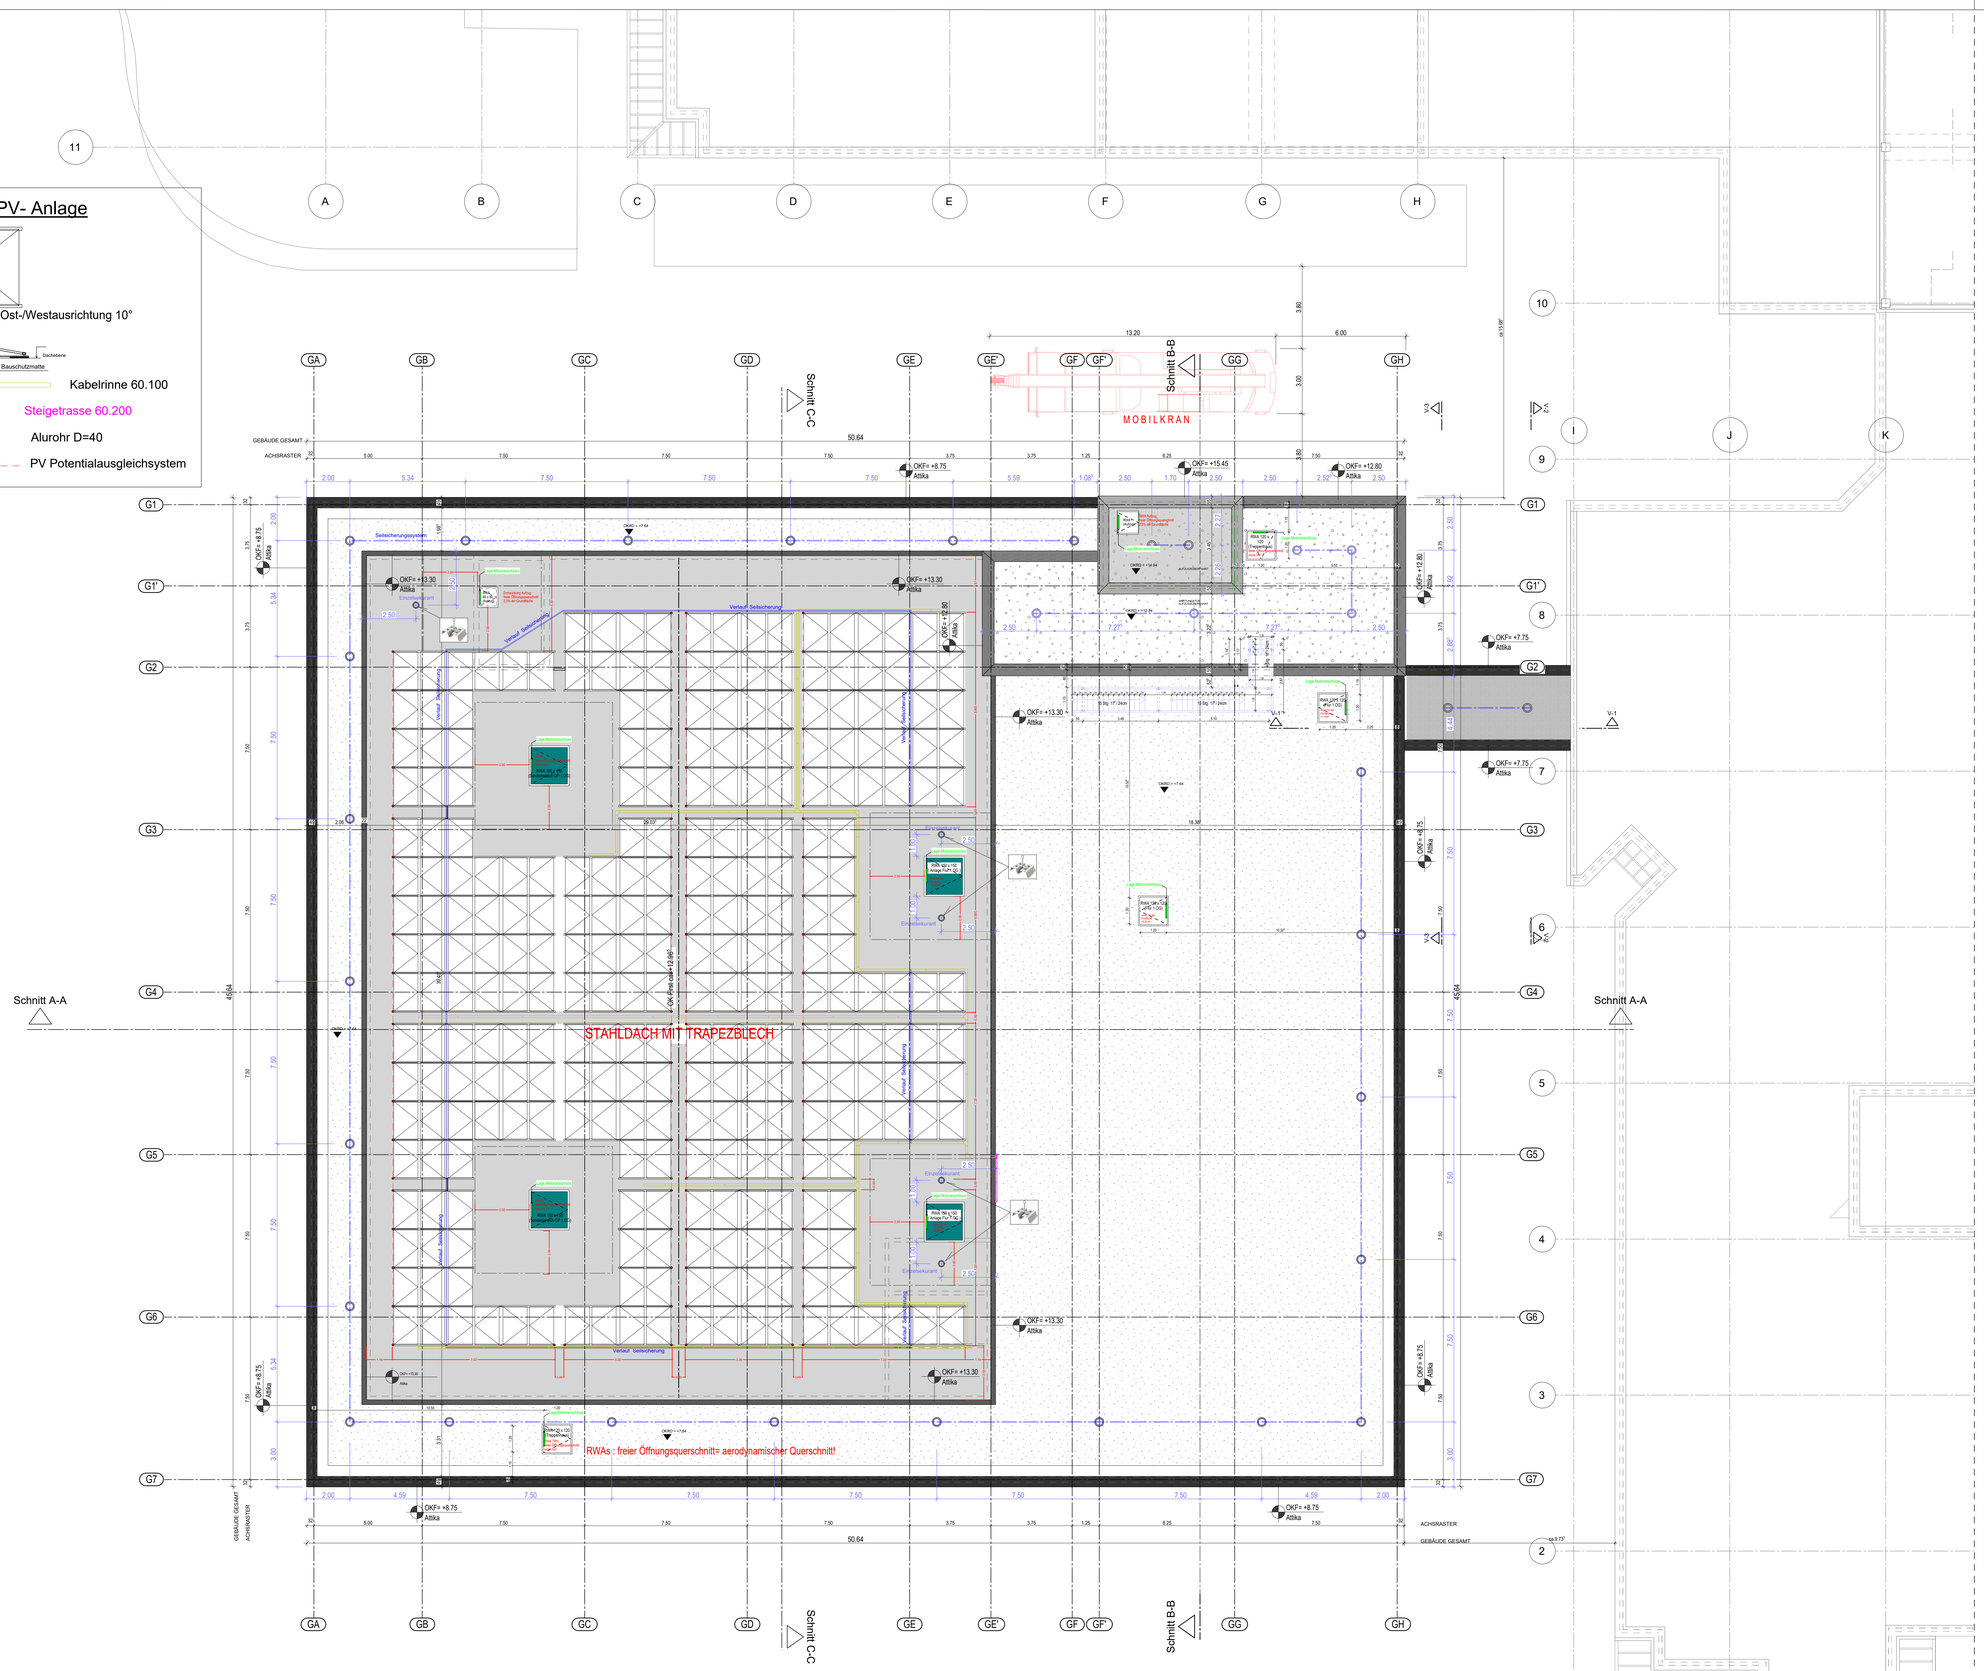

BEZEICHNUNGEN

T90-RS	RAUCHDICHTE FEUERBESTÄNDIGE TÜR
T90	FEUERBESTÄNDIGE TÜR
T30-RS	RAUCHDICHTE FEUERHEMMENDE TÜR
T30	FEUERHEMMENDE TÜR
RS	RAUCHDICHTE TÜR
DS	DICHTSCHLEISENDE TÜR
BW	BRANDWAND
BBW	BAUART BRANDWAND
F90	WAND FEUERBESTÄNDIG
F30	WAND FEUERHEMMEND
BRH	BRÜSTUNGSHÖHE
ST	STÜTZE
WSG	WETTERSCHUTZGITTER
UZ	UNTERZUG
ÜZ	ÜBERZUG
MGA Nr	METALLGLASELEMENT, ELEMENTNR.
STB-Nr	STAHLBLECHTÜR, TÜRNR.
TÜRNR	OBJEKTTÜR, TÜRNR.

Deckenanschluss von Trockenbauwand, Gleitend bis 40mm

HÖHENKOTEN

	FERTIGHÖHE BEZOGEN AUF ±0.00
	ROHBAUHÖHE BEZOGEN AUF ±0.00
ÖKFF	OBERKANTE FERTIGFUSSBODEN
ÖKRD	OBERKANTE ROHDECKE
ÖKGEL	OBERKANTE GELÄNDE
UKAHD	UNTERKANTE ABGEHÄNGTE DECKE
LH	LICHTE HÖHE
UKUZ	UNTERKANTE UNTERZUG
OKUZ	OBERKANTE UNTERZUG
	ANGABEN MEDIZINTECHNIK
	ANGABEN HLS
	ANGABEN ELEKTRO
	ANGABEN FÖRDERANLAGE
	LOSE MÖBEL
	FESTEINBAUTEN
	BRANDWAND
	MASSNAHMENLINIE
	ABRISS
	GK-ABKOFFERUNG
	STRAHLENSCHUTZ
	LASERSCHUTZ

LEGENDE

	TROCKENBAUWAND
	TROCKENBAUWAND - Feuerhemmend EI 30 nach DIN EN 13501; F 30 nach DIN 4102
	TROCKENBAUWAND - Feuerbeständig EI 90 nach DIN EN 13501; F 90 nach DIN 4102
	STAHLBETON NACH STATIK
	MAUERWERK NACH STATIK
	BESTAND
	ABBRUCH
	BAUGRUND

- ALLE MASZE SIND VOM UNTERNEHMER ÖRTLICH ZU ÜBERPRÜFEN !
- UNSTIMMIGKEITEN SIND MIT DER BAULEITUNG ABZUSTIMMEN !
- DIE AUSFÜHRUNGSPLÄNE GELTEN NUR IN VERBINDUNG MIT DEN PLÄNEN DES STATIKERS UND TGA - PLANERS.
- DURCHBRÜCHE UND WANDSCHLITZE SIND NUR IN STB-WÄNDEN ANGEGEBEN; DB UND WS IN STB-BAUTEILEN SIND DEM SCHALPLAN DES TRAGWERKPLANERS ZU ENTNEHMEN.
- BRH = BRÜSTUNGSHÖHE VON OK FERTIG-FUSSBODEN BIS OK ROHBRÜSTUNG
- ÖFFNUNGSMASZE TÜREN BEZIEHEN SICH AUF OKFF
- ALLE HÖHENANGABEN BEZIEHEN SICH AUF OKFF!
- DIE GÜLTIGEN DIN- VORSCHRIFTEN SIND ZU BEACHTEN.

ÄNDERUNGEN

INDEX	ÄNDERUNG/ERGÄNZUNG	DATUM	GEZ.
01	allgemeine Überarbeitung	07.05.25	schue
02	allgemeine Überarbeitung	11.06.25	phi
03	RWA-Öffnungsrichtungen ergänzt und Motoranschlusspositionen eingefügt	21.08.25	sulk/ fdo
04	PV-Module b.i.g. Stand 16.11.2025 eingefügt; Seilsicherungssystem	12.11.25	phi/ fdo
05	Ergänzung Einzelsekuranten	20.11.25	fdo
06	Ergänzung der Stahlaussentreppe, Mobilkran	25.11.25	fdo

±0.00 = +96.92 m ü.NHN

ZEICHNG.NR.: GSKKBA-5G G+03 000F06-25.11.2025
BLATTGR.: A0
INDEX: 06

PROJEKTNR.: 203.01

PROJEKT: GENERALSANIERUNG KKB, HEPPENHEIM

KKB

BAUHERR: Kreiskrankenhaus Bergstraße GmbH
eine Einrichtung des UKHD

VIERNHEIMER STRASE 2
64646 HEPPENHEIM
TEL. 06252 / 701 -0
FAX. 06252 / 701 -347

FACHPLANER

ZEICHNUNG: BAUTEIL G DACHAUFSICHT

ERSTELLT: 27.11.2024
BEARB.: ars/ fdo/ schue
NEM-PLAN-NR.: 215
INDEX: 25.11.2025
MASSTAB: 1 : 100
06

NUTZUNGS- UND URHEBERRECHT VORBEHALTEN

Projekt Nr.: 203.1
SAP-VoE / SAP-Geb. Nr.:
Dienststelle / Bauwerk:
Nutzer Geb. Nr.:
Dateiname: GSKKBA-5G G+03 000F06-25.11.2025_Dachaufsicht
verknüpfte Dateien:

Bauherr: Kreiskrankenhaus Bergstraße GmbH
eine Einrichtung des UKHD
Viernheimer Str. 2 — 64646 Heppenheim
Tel.: 06252 7010 — Fax.: 06252 701347

Planer: Kreiskrankenhaus Bergstraße GmbH
Viernheimer Str. 2
64646 Heppenheim

Gebäude / Bauteil: Bauteil G

Maßnahme: Generalsanierung KKB Heppenheim

Planableitung: 27.11.2024
Maßstab: 1 : 100

Planbezeichnung: Ausführungsplanung
BAUTEIL G
DACHAUFSICHT

Plangröße in mm | Veröffnt am | Plan erstellt | Plan bearbeitet | Projektleitung | Ambiteilung | Freigabe

H/B = 841 / 1189

Allplan 2024