# Untersicht E2

M 1 : 50

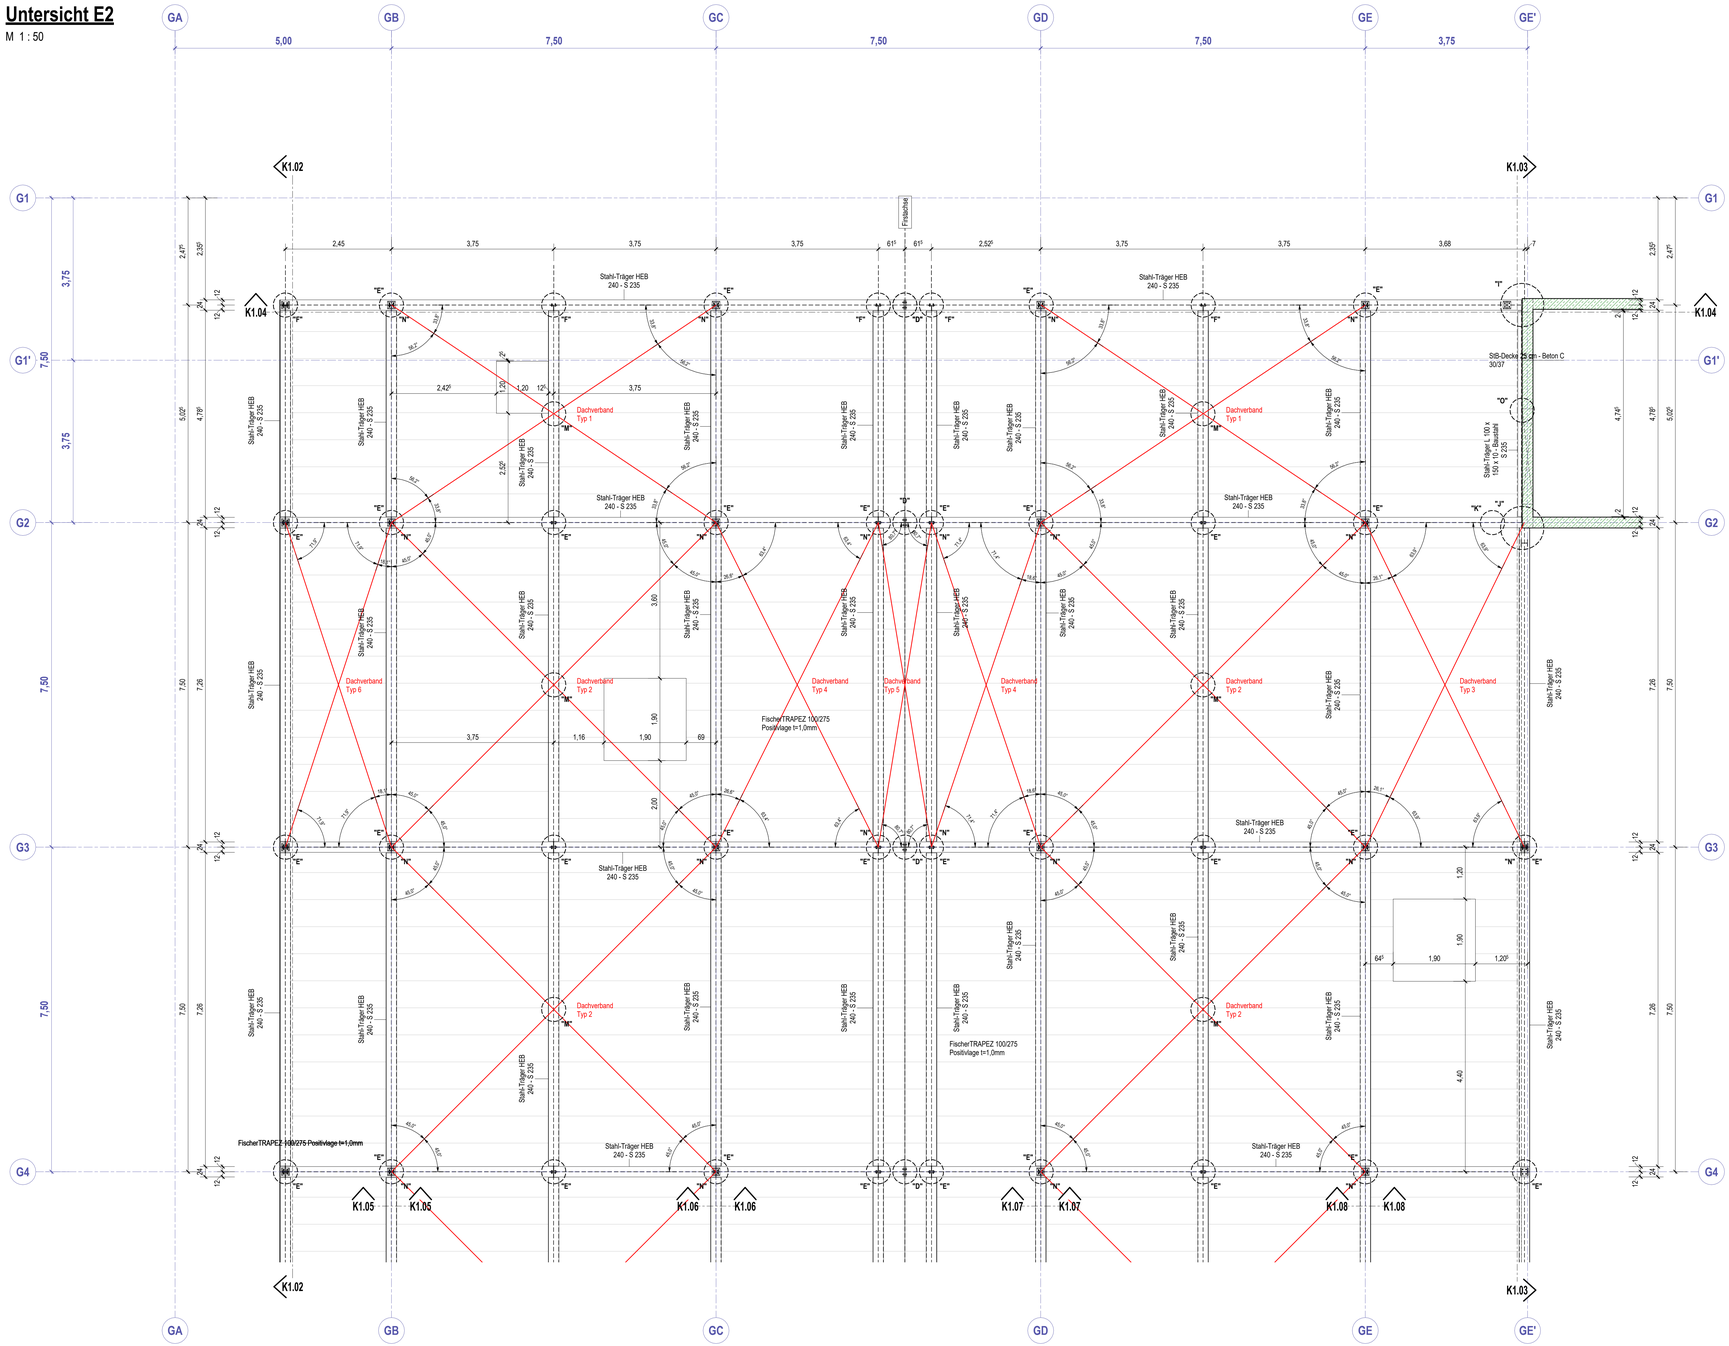


**±0.00 = 96.92m ü. NHN = OK FFB EG**

NEU Magerbeton
NEU Stahlbeton - Beton C30/37
NEU Stahlbeton - Beton C30/37 WU
BESTAND Mauerwerk
BESTAND Stahlbeton

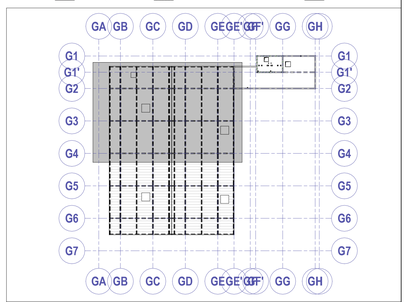


| REVISIONEN | | | |
|---|---|---|---|
| INDEX | DATUM | BESCHREIBUNG | Ausgegeben von |

Projekt
**Generalsanierung KKB Heppenheim**
Viernheimerstraße 2
64646 Heppenheim

Bauherr
**Kreiskrankenhaus Bergstraße GmbH eine Einrichtung des UKHD**
Viernheimerstraße 2
64646 Heppenheim

Gebäude / Bauteil
Neubau Bauteil G

Zeichnung
Konstruktionsplan
PRÜFUNG
Technikzentrale Untersicht E2 - Teil 1
Achse GA-GE' / G1-G4

| | |
|---|---|
| Plangröße | A0 |
| Maßstab | 1:50 |
| Plan Nr. | K01-04 |
| Datum | 15.01.2026 |
| Bearbeiter | Borrmann |
| interne Projekt Nr. | 22030 |

Tragwerksplanung
KÜNSTLIN INGENIEURE
Ingenieurgesellschaft für Tragwerksplanung


Struvestraße 17
76187 Karlsruhe
Tel: 0721/6807867-0
Fax: 0721/6807867-99
Mail: info@kuenstlin-ingenieure.de
Web: www.kuenstlin-ingenieure.de



DER AUSFÜHRENDE IST VERPFLICHTET, ALLE MAßE UND PLANKOTEN VOR ARBEITSBEGINN ZU ÜBERPRÜFEN. DIESE ZEICHNUNG IST UNSER GEISTIGES EIGENTUM UND UNTERLIEGT DEM URHEBERRECHT. EINE VERVIELFÄLTIGUNG, AUSHÄNDIGUNG AN DRITTE PERSONEN ODER ÜBERLASSUNG AN KONKURRENZFIRMEN IST UNTERSAGT.