Öffentlich bestellte Vermessungsingenieure - BDVI

Baden-Württemberg

Lageplan BT G

1 : 500

Zeichnerischer Teil zum Bauantrag (§ 4 LBOVVO)

über Flurstück Nr.: 20/10, Flur 19

Auszug aus dem Liegenschaftskataster und Einzeichnungen nach § 4 Abs. 4 und 5 LBOVVO

Stadt/Gemeinde: Heppenheim

Gemarkung: Heppenheim

zum Baugesuch: Kreiskrankenhaus Bergstraße GmbH - eine Einrichtung des UKHD
Viernheimer Str. 2, 64646 Heppenheim

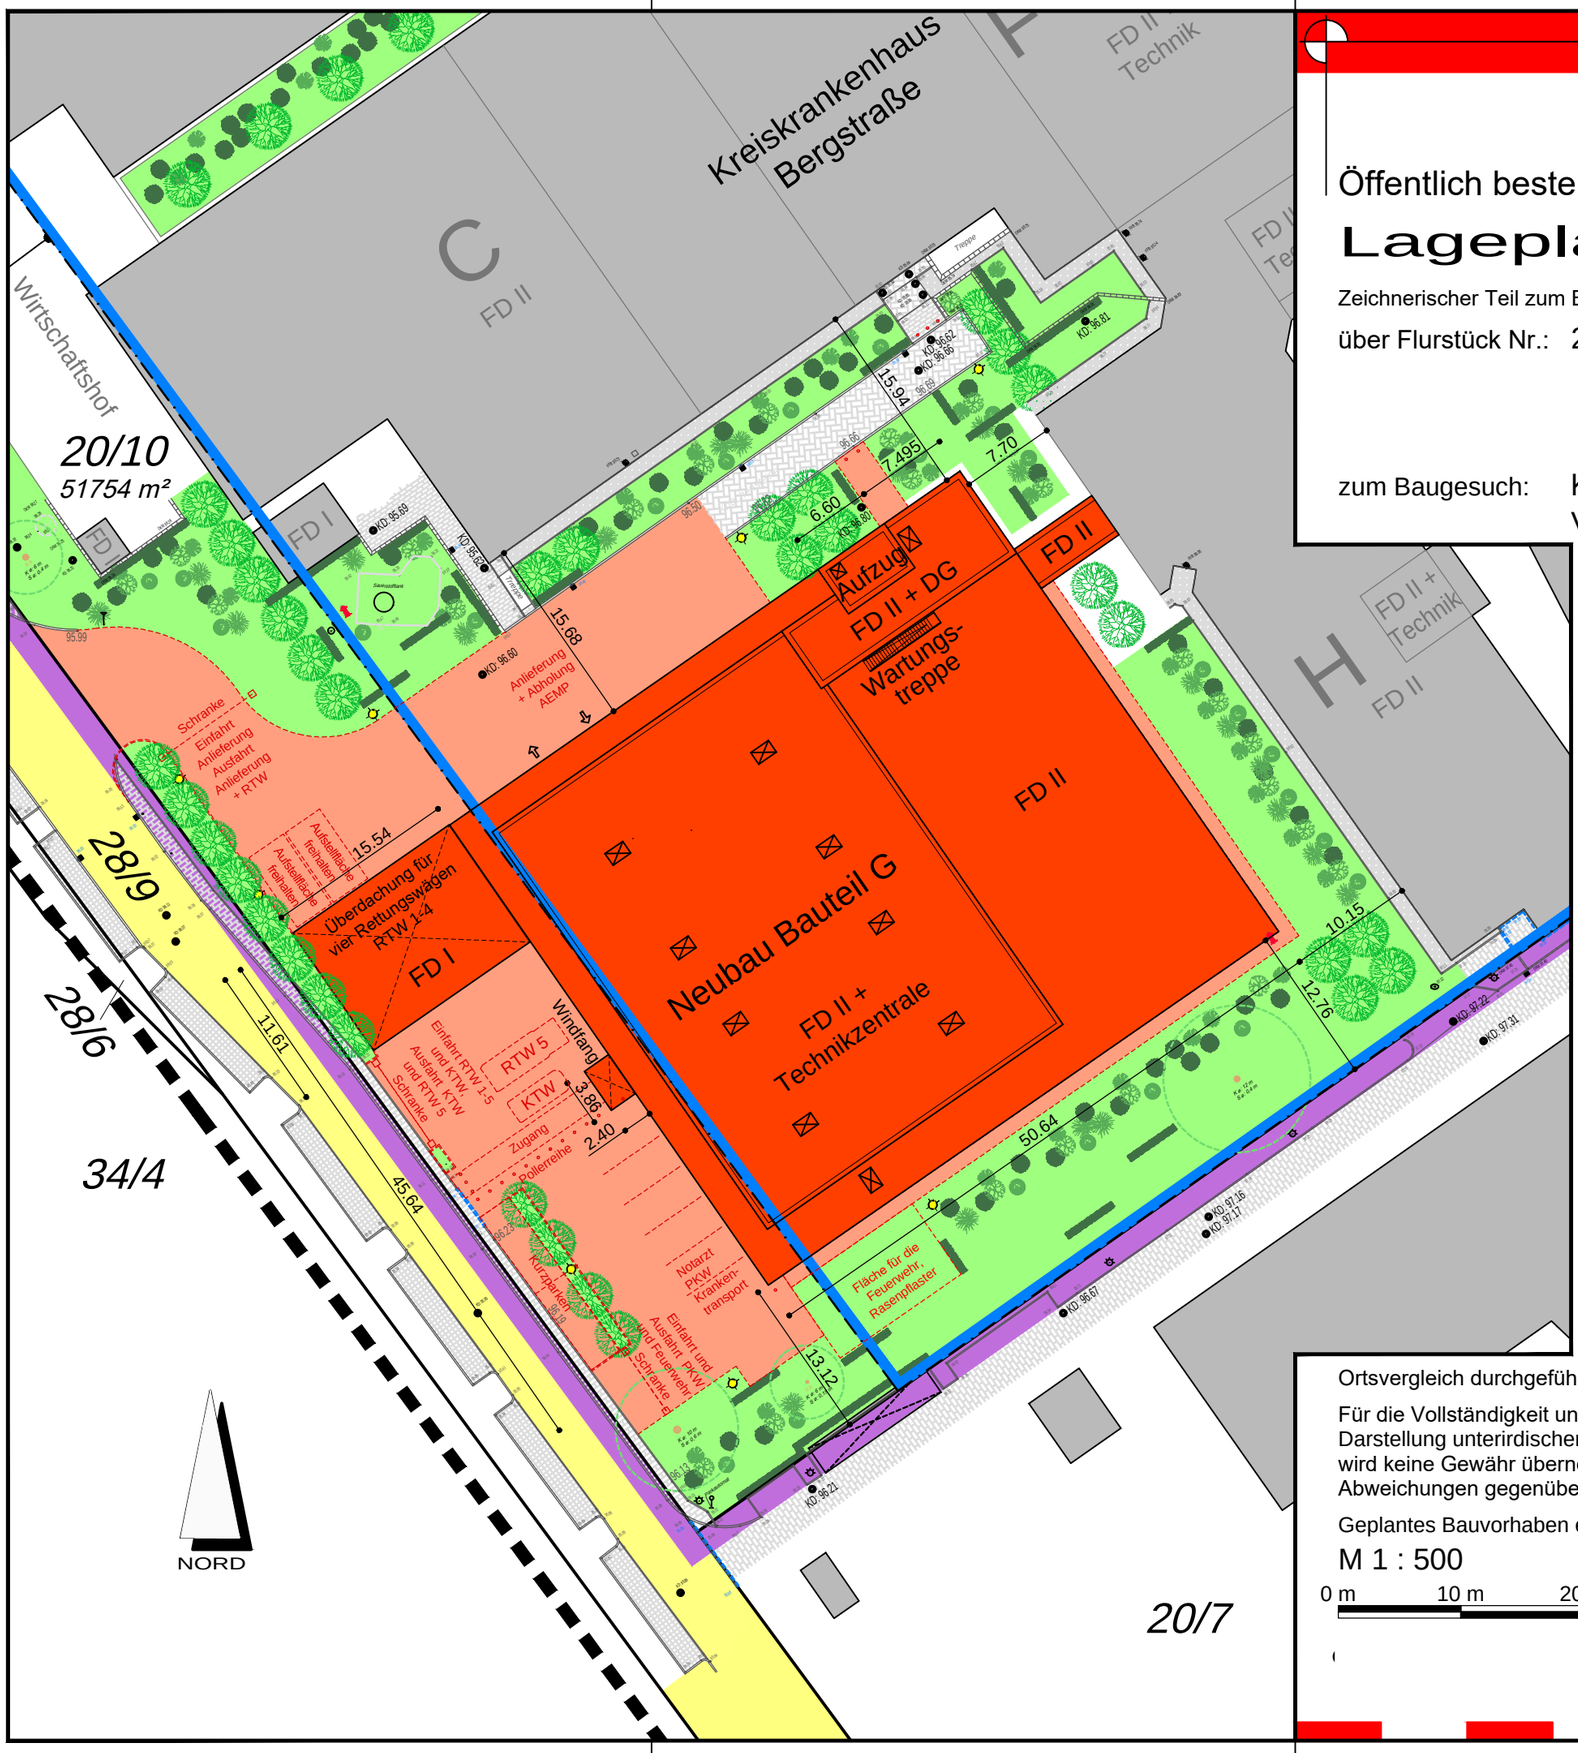

✚	III
0,5	1,2
	a

FD, SD u. PD 0-25°

Ortsvergleich durchgeführt (keine Grenzfeststellung).

Für die Vollständigkeit und Richtigkeit der Darstellung unterirdischer Bauwerke und Leitungen wird keine Gewähr übernommen.
Abweichungen gegenüber dem Grundbuch sind möglich.

Geplantes Bauvorhaben eingetragen.

M 1 : 500

0 m 10 m 20 m 30 m 40 m

CAD-Sachbearb.: Heinze

CAD: Y:\Heppenheim 063003\00020_010_Flur19_KKB_Sanierung Kreiskrankenhaus\24LP0102\24LP0102_2024-06-15.dwg