


# Regelgräben


## Stufengraben

Abrechnungsbreiten - WL / Gas

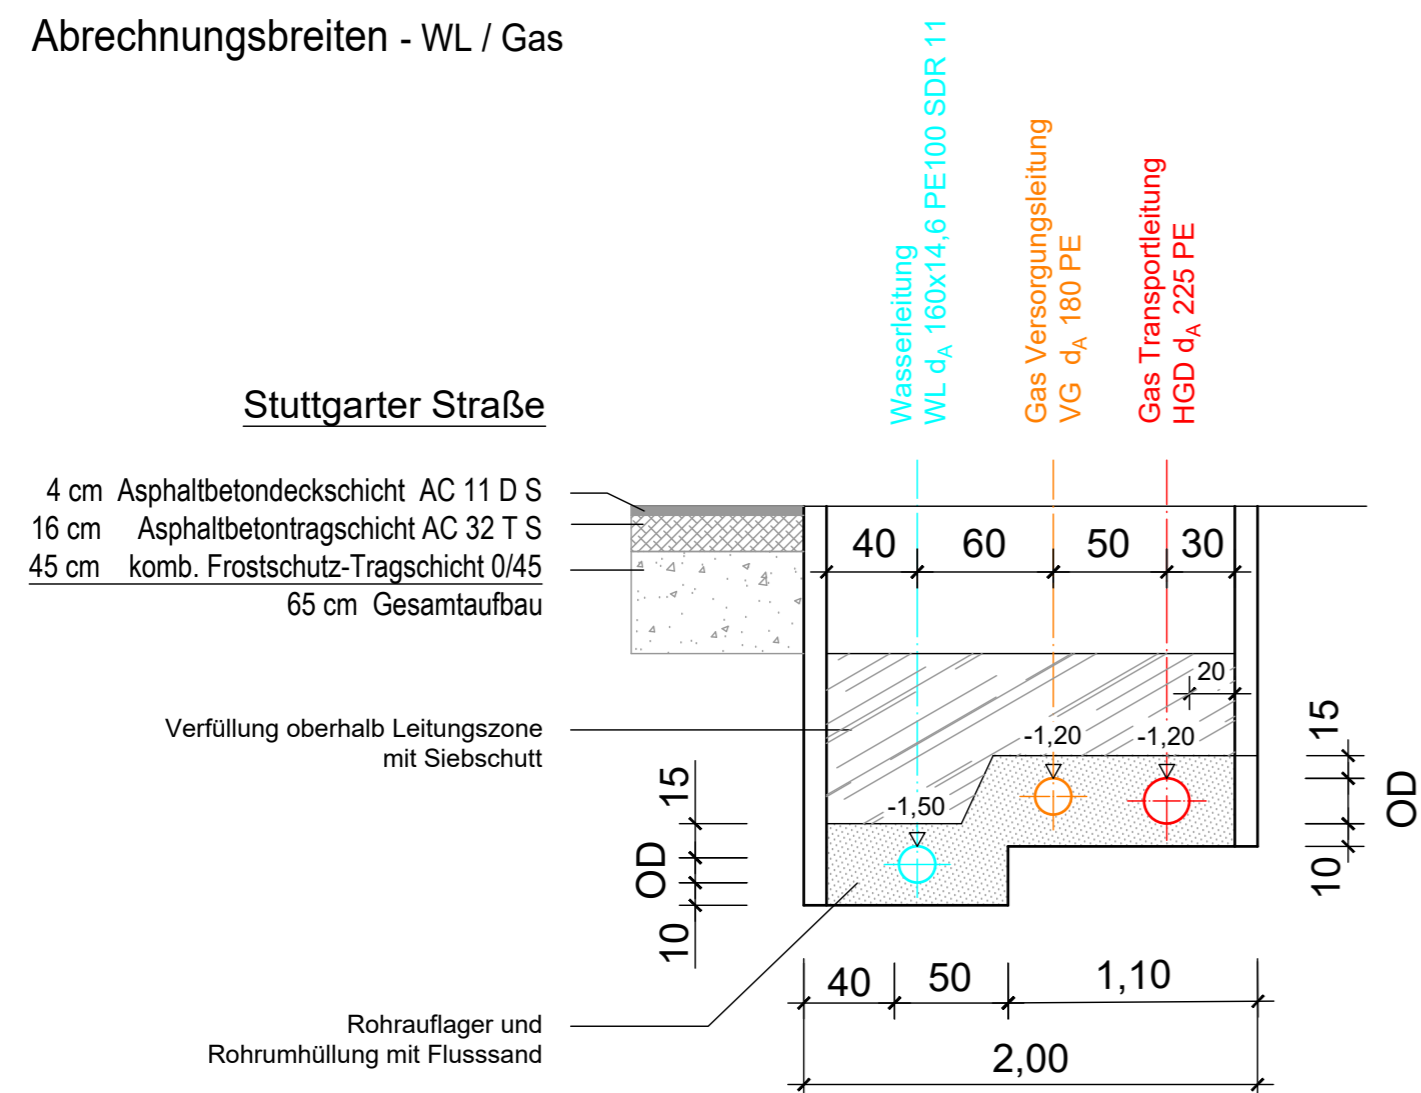

## Einzelgraben

Abrechnungsbreiten - WL

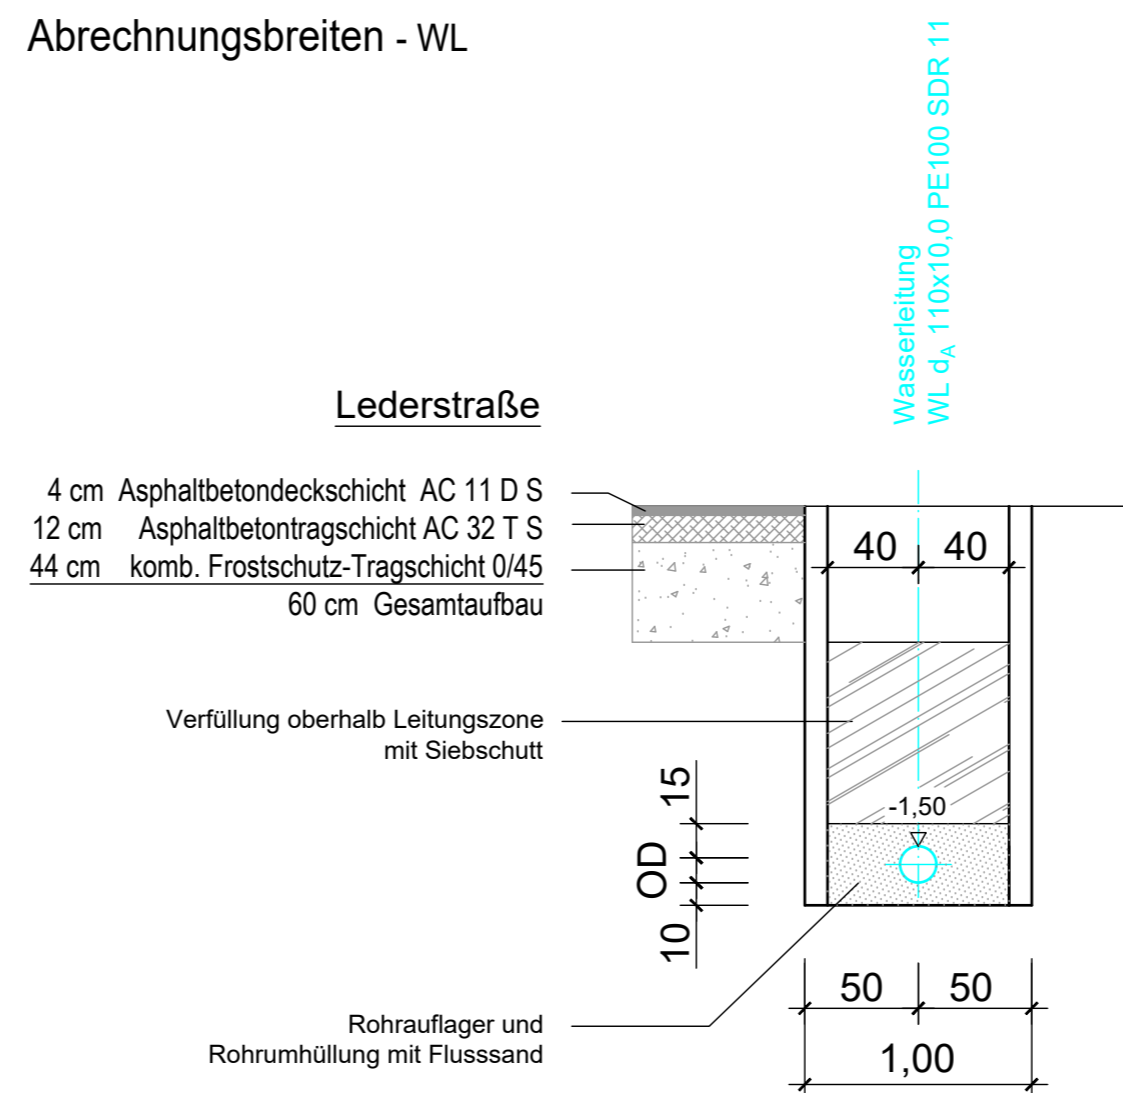

# Ausschreibungsplan

HÖHENSYSTEM: DHHN12 / LAGESYSTEM: Gauß-Krüger

ERGÄNZUNGEN	DATUM	NR.

BAUHERR: **Stadtwerke Schorndorf**  
73614 Schorndorf

**Netze BW GmbH**  
73230 Kirchheim u.T. / 70188 Stuttgart

**STADTWERKE SCHORNDORF**

**Netze BW**  
Ein Unternehmen der EnBW

ANERKANT DER BAUHERR:

.....  
Stadtwerke Schorndorf / Netze BW

PROJEKT: **2. Bauabschnitt**  
**Erneuerung der Medien:**  
**Gas-HD, Gas-ND und Wasserleitung**  
in der Stuttgarter Straße in Schorndorf

PLANUNGSSTAND **Ausführungsplanung**

PLANBEZEICHNUNG: **Detailplan**  
**Regelgräben**

PROJ. NR.: 25 12	MASSSTAB: ohne	PLANGRÖSSE: 58 x 30
PLAN NR.: 26 -088	GEZEICHNET: bo / li	GEPRÜFT: Bolz
PROGRAMM: ACad2026	PFAD / DATEI: A \ DP Regelgräben_A_26-088.dwg	

ABWASSERBESEITIGUNG  
WASSERVERSORGUNG  
WASSERBAU  
VERKEHRANLAGEN  
GEOINFORMATIONSSYSTEME  
PROJEKTMANAGEMENT

**BOLZ PALMER**  
INGENIEURE

BERATUNG  
PLANUNG  
BAULEITUNG

71364 WINNENDEN, FRIEDRICH-LIST-STRASSE 10  
TEL: 07195 91915-0 FAX: 07195 91915-19  
INFO@BOLZ-PALMER.DE, WWW.BOLZ-PALMER.DE

DATUM: 12.03.2026

GEFERTIGT: *Bolz*

Urheberschutz gemäss DIN 34. Vervielfältigung und Weitergabe an Dritte nur mit unserer Genehmigung!