


## Systemschnitt 7-7 - M 1:10 -

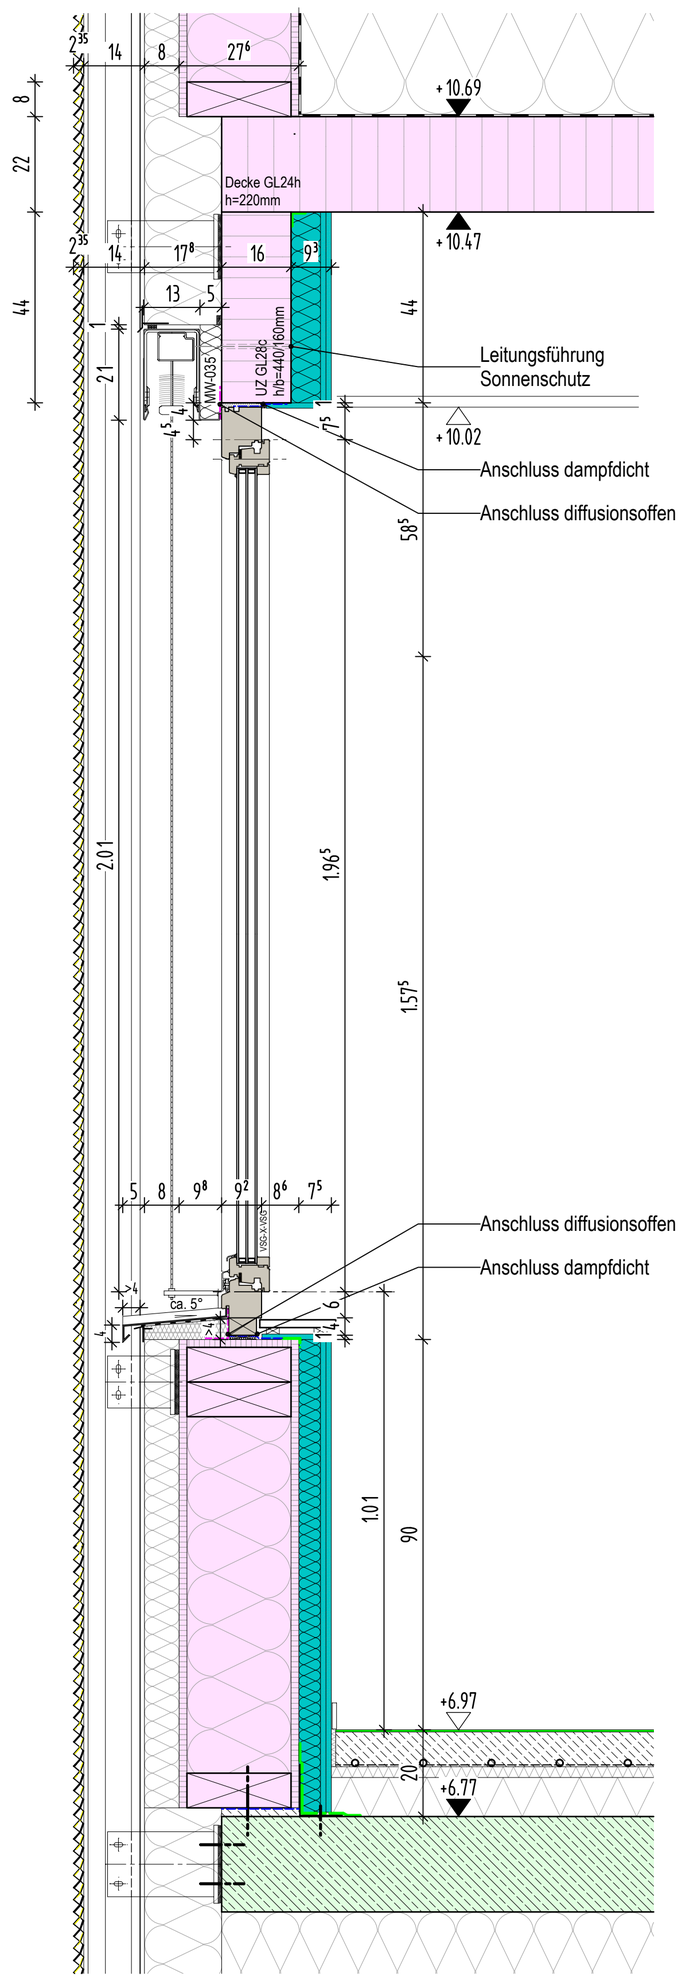


## Systemschnitt 8-8 - M 1:10 -




## Systemschnitt l-l - M1:5 -

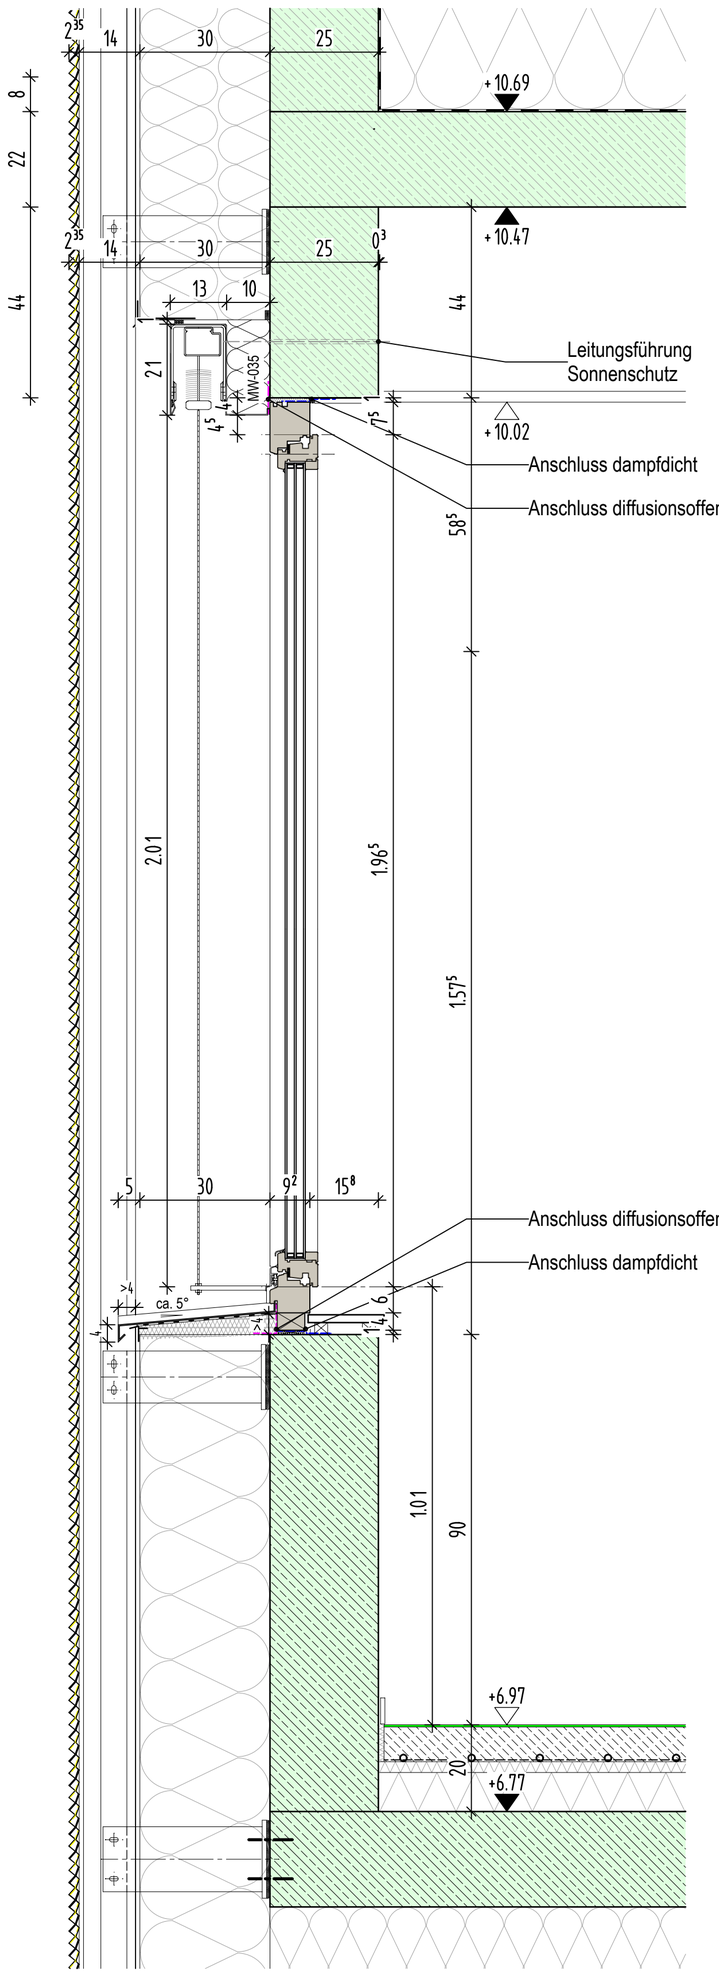


## Systemschnitt m-m - M1:5 -

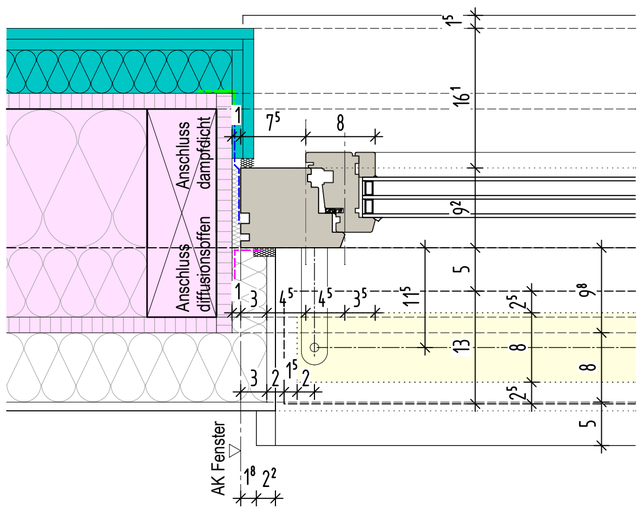


## Systemschnitt n-n - M1:5 -

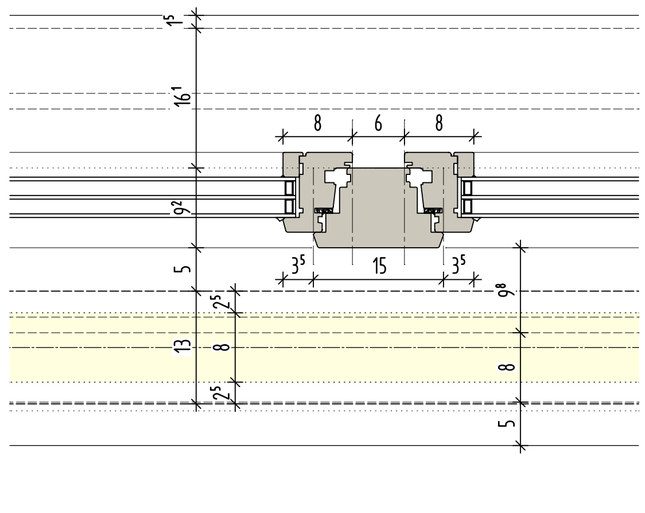


## Systemschnitt o-o - M1:5 -

LEGENDE

- AUSSENKANTE ROHKONSTRUKTION
- AUSSENKANTE FERTIGKONSTRUKTION
- BSH BAUTEILE
- HOLZSTÄNDERWAND
- BETON (UNBEWEHRT) NEUBAU
- BETON C... (SIEHE STATIKERPLAN) X... (SIEHE STATIKERPLAN)
- WU-BETON
- METALLSTÄNDERWÄNDE
- NICHTTRAGENDES MAUERWERK NEUBAU
- ABBRUCH
- SICHTBETON BESTAND (tragend)
- SICHTBETON BESTAND (nicht tragend)
- BESTAND LERNCUBE

ANGABEN ZU TÜRHÖHEN AB ROHFUSSBODEN

EINLEGEARBEITEN -- Haustechnische Anlagen -- SIND DEN PLANUNGEN DER FACHPLANER ZU ENTNEHMEN!

| NR. | DATUM | GEGENSTAND/ÄNDERUNG |
|---|---|---|
| | 10.03.2026 | |

AUFSTOCKUNG
UND SANIERUNG
WALTER-ERBE-SCHULE
72072 TÜBINGEN

BEZUGSHÖHE - Projekt = 327.05 NHN (DHHN 2016) = ±0.00

AUSFÜHRUNGSPLANUNG

DETAILS HOLZFENSTER NEU
VORABZUG
Plancode:

| | | |
|---|---|---|
| Datum: 27.02.2026 | Maßstab: 1:10 | Plan-Nr. 811.1 |
| Gez./Gep. mhe | Größe: DIN A1 | Planstand: 10.03.2026 |

Alle Maße sind vor Ausführung verantwortlich zu prüfen!