2. OBERGESCHOSS

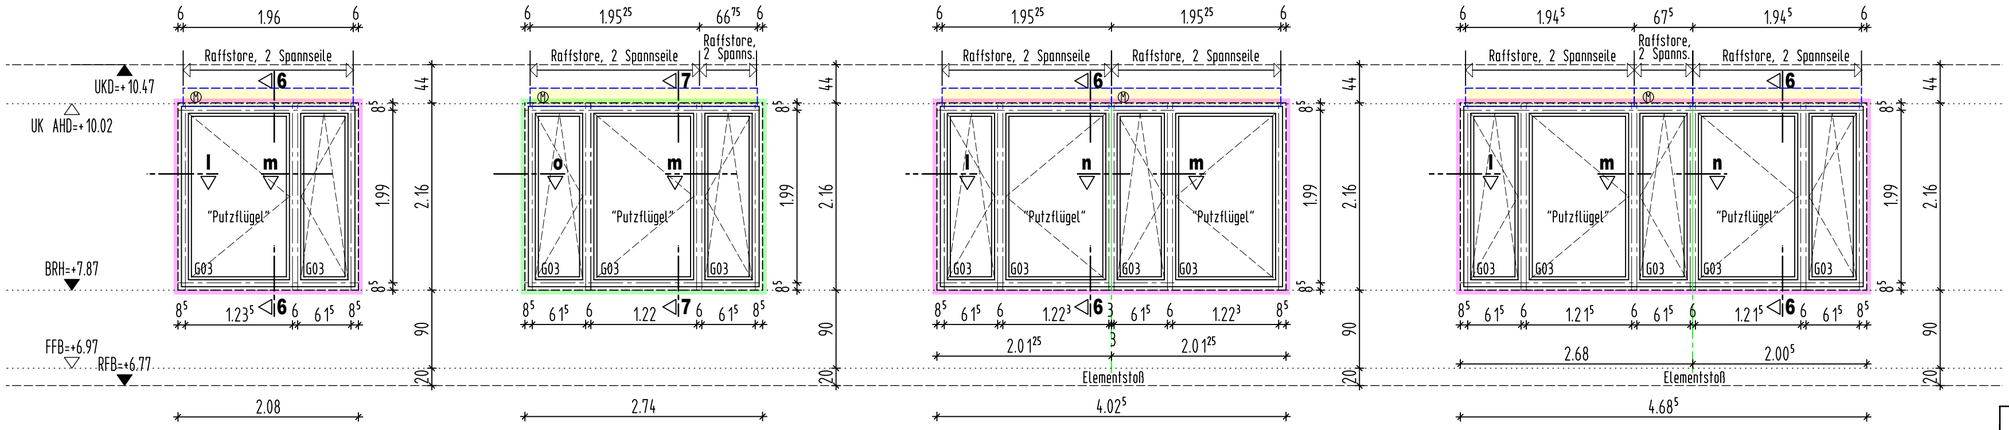

Pos. 1.3.10

1 Stück (Ansicht Nord)

1x Aluminium-Sims, pulverbeschichtet

Pos. 1.2.21

1 Stück

Raffstore-Einzelanlage mit
- Sichtblende 130/210
- 1 Behang, 80mm Flachlamelle
- 1x Motorantrieb
- 2 Spannseile
- Zulage 50mm Blechblende + Dämmung

Pos. 1.3.20

1 Stück (Ansicht Süd)

1x Aluminium-Sims, pulverbeschichtet

Pos. 1.2.22

1 Stück

Raffstore-Gruppenanlage mit
- Sichtblende 130/210
- 2 Behänge, 80mm Flachlamelle
- 1x Motorantrieb, 1x Kupplung
- 4 Spannseile
- Zulage 100mm Blechblende + Dämmung

Pos. 1.3.30

1 Stück (Ansicht Ost)

1x Aluminium-Sims, pulverbeschichtet

Pos. 1.2.23

1 Stück

Raffstore-Gruppenanlage mit
- Sichtblende 130/210
- 2 Behänge, 80mm Flachlamelle
- 1x Motorantrieb, 1x Kupplung
- 4 Spannseile
- Zulage 50mm Blechblende + Dämmung

Pos. 1.3.40

4 Stück (2x Ansicht Ost, 2x Ansicht West)

4x Aluminium-Sims, pulverbeschichtet

Pos. 1.2.24

4 Stück

Raffstore-Gruppenanlage mit
- Sichtblende 130/210
- 3 Behänge, 80mm Flachlamelle
- 1x Motorantrieb, 2x Kupplung
- 6 Spannseile
- Zulage 50mm Blechblende + Dämmung

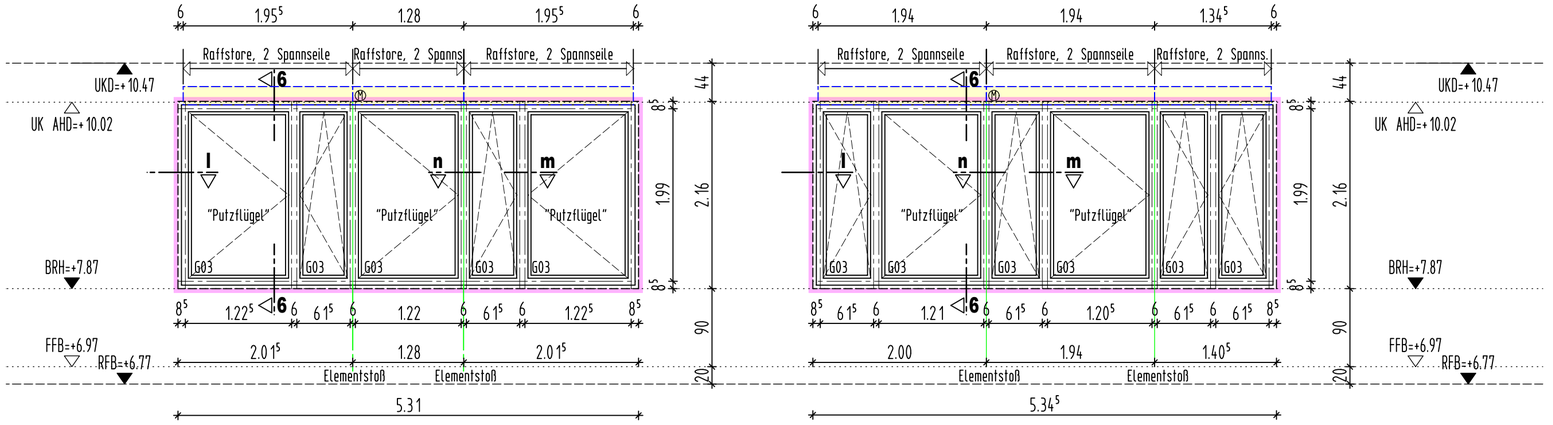

Pos. 1.3.50

6 Stück (2x Ansicht Ost, 4x Ansicht West)

6x Aluminium-Sims, pulverbeschichtet

Pos. 1.2.25

6 Stück

Raffstore-Gruppenanlage mit
- Sichtblende 130/210
- 3 Behänge, 80mm Flachlamelle
- 1x Motorantrieb, 2x Kupplung
- 6 Spannseile
- Zulage 50mm Blechblende + Dämmung

Pos. 1.3.60

2 Stück (Ansicht Ost)

2x Aluminium-Sims, pulverbeschichtet

Pos. 1.2.26

2 Stück

Raffstore-Gruppenanlage mit
- Sichtblende 130/210
- 3 Behänge, 80mm Flachlamelle
- 1x Motorantrieb, 2x Kupplung
- 6 Spannseile
- Zulage 50mm Blechblende + Dämmung

LEGENDE
- AUSSENKANTE ROHKONSTRUKTION
- AUSSENKANTE FERTIGKONSTRUKTION
- BSH BAUTEILE
- HOLZSTÄNDERWAND
- BETON (UNBEWEHRT) NEUBAU
- BETON C... (SIEHE STATIKERPLAN) X... (SIEHE STATIKERPLAN)
- WU-BETON
- METALLSTÄNDERWÄNDE
- NICHTTRAGENDES MAUERWERK NEUBAU
- ABBRUCH
- SICHTBETON BESTAND (tragend)
- SICHTBETON BESTAND (nicht tragend)
- BESTAND LERNCUBE

ANGABEN ZU TÜRHÖHEN AB ROHFUSSBODEN

EINLEGEARBEITEN -- Haustechnische Anlagen -- SIND DEN PLANUNGEN DER FACHPLANER ZU ENTNEHMEN!

NR.	DATUM	GEGENSTAND/ÄNDERUNG
	10.03.2026	

AUFSTOCKUNG
UND SANIERUNG
WALTER-ERBE-SCHULE
72072 TÜBINGEN

BEZUGSHÖHE - Projekt = 327.05 NHN (DHHN 2016) = ±0.00

AUSFÜHRUNGSPLANUNG

A_HOLZFENSTER NEU BA1 M 1:50
VORABZUG
Plancode:

Datum:	Maßstab:	Plan-Nr.
23.02.2026	1:50	811
Gez./Gep.	Größe:	Planstand:
mhe	DIN A1	10.03.2026

Alle Maße sind vor Ausführung verantwortlich zu prüfen!

Allplan 2023