

LEGENDE

BRH	BRÜSTUNGSHÖHE ÜBER RFB
DD	DECKENDURCHBRUCH
FA	FUSSBODENAUSSPARUNG
FD	FUSSBODENDURCHBRUCH
FFB	FERTIGFUSSBODEN
HSP	HÖHENSPRUNG
OK/UK	OBER- / UNTERKANTE
RFB	ROHFUSSBODEN
RR	REGENFIOHR
SB	SCHITTBETON
SWS	SENKRECHTER WANDSCHLITZ
WA	WANDAUSSPARUNG
WD	WANDURCHBRUCH
WWS	WAAGRECHTER WANDSCHLITZ
▶	AUSSENKANTE ROHKONSTRUKTION
▷	AUSSENKANTE FERTIGKONSTRUKTION


BSH BAUTEILE
HOLZSTÄNDERWAND
BETON (UNBEWEHRT) NEUBAU
BETON C. (SEHE STATIKPLAN)
WU-BETON (SEHE STATIKPLAN)
METALLSTÄNDERWÄNDE
NICHTTRAGENDES MAUERWERK NEUBAU
ABBRUCH
SICHTBETON BESTAND (tragend)
SICHTBETON BESTAND (nicht tragend)
BESTAND LERNCUBE

ANGABEN ZU TÜRHÖHEN AB ROHFUSSBODEN
 ENLEGEARBEITEN -- Haus technische Anlagen -- SIND
 DEN PLANUNGEN DER FACHPLANER ZU ENTNEHMEN

Nr.	Datum	Gegenstand/Änderung
26.11.2025	Freigabe bis OK Bodenplatte	
13.02.2026	Diverse Änderungen	

BEZUGSHÖHE - Projekt = 327,05 NHN (DHHN 2016) = +0.00

AUFSTOCKUNG
 UND SANIERUNG
 WALTER-ERBE-SCHULE
 72072 TÜBINGEN

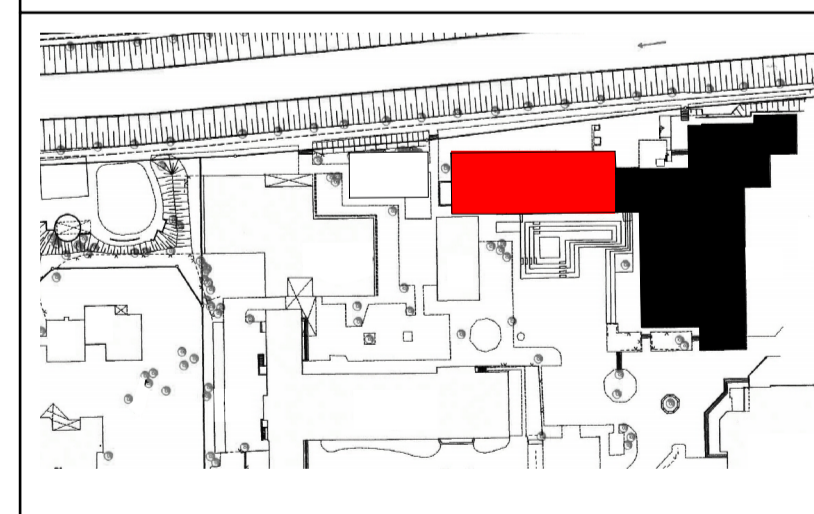

AUSFÜHRUNGSPLANUNG

A_ANSICHT NORD_BA 1 M 1:50

Plancode: WES-HG-AN-XX.1001-A01-NORD_M_1_50		
Datum: 12.11.2024	Maßstab: 1:50	Plan-Nr.: 801
Gez./Bep. gp	Größe: 1189/841	Planstand: 13.02.2026
Alle Maße sind vor Ausführung verantwortlich zu prüfen!		

ANSICHT NORD BA1 M 1:50