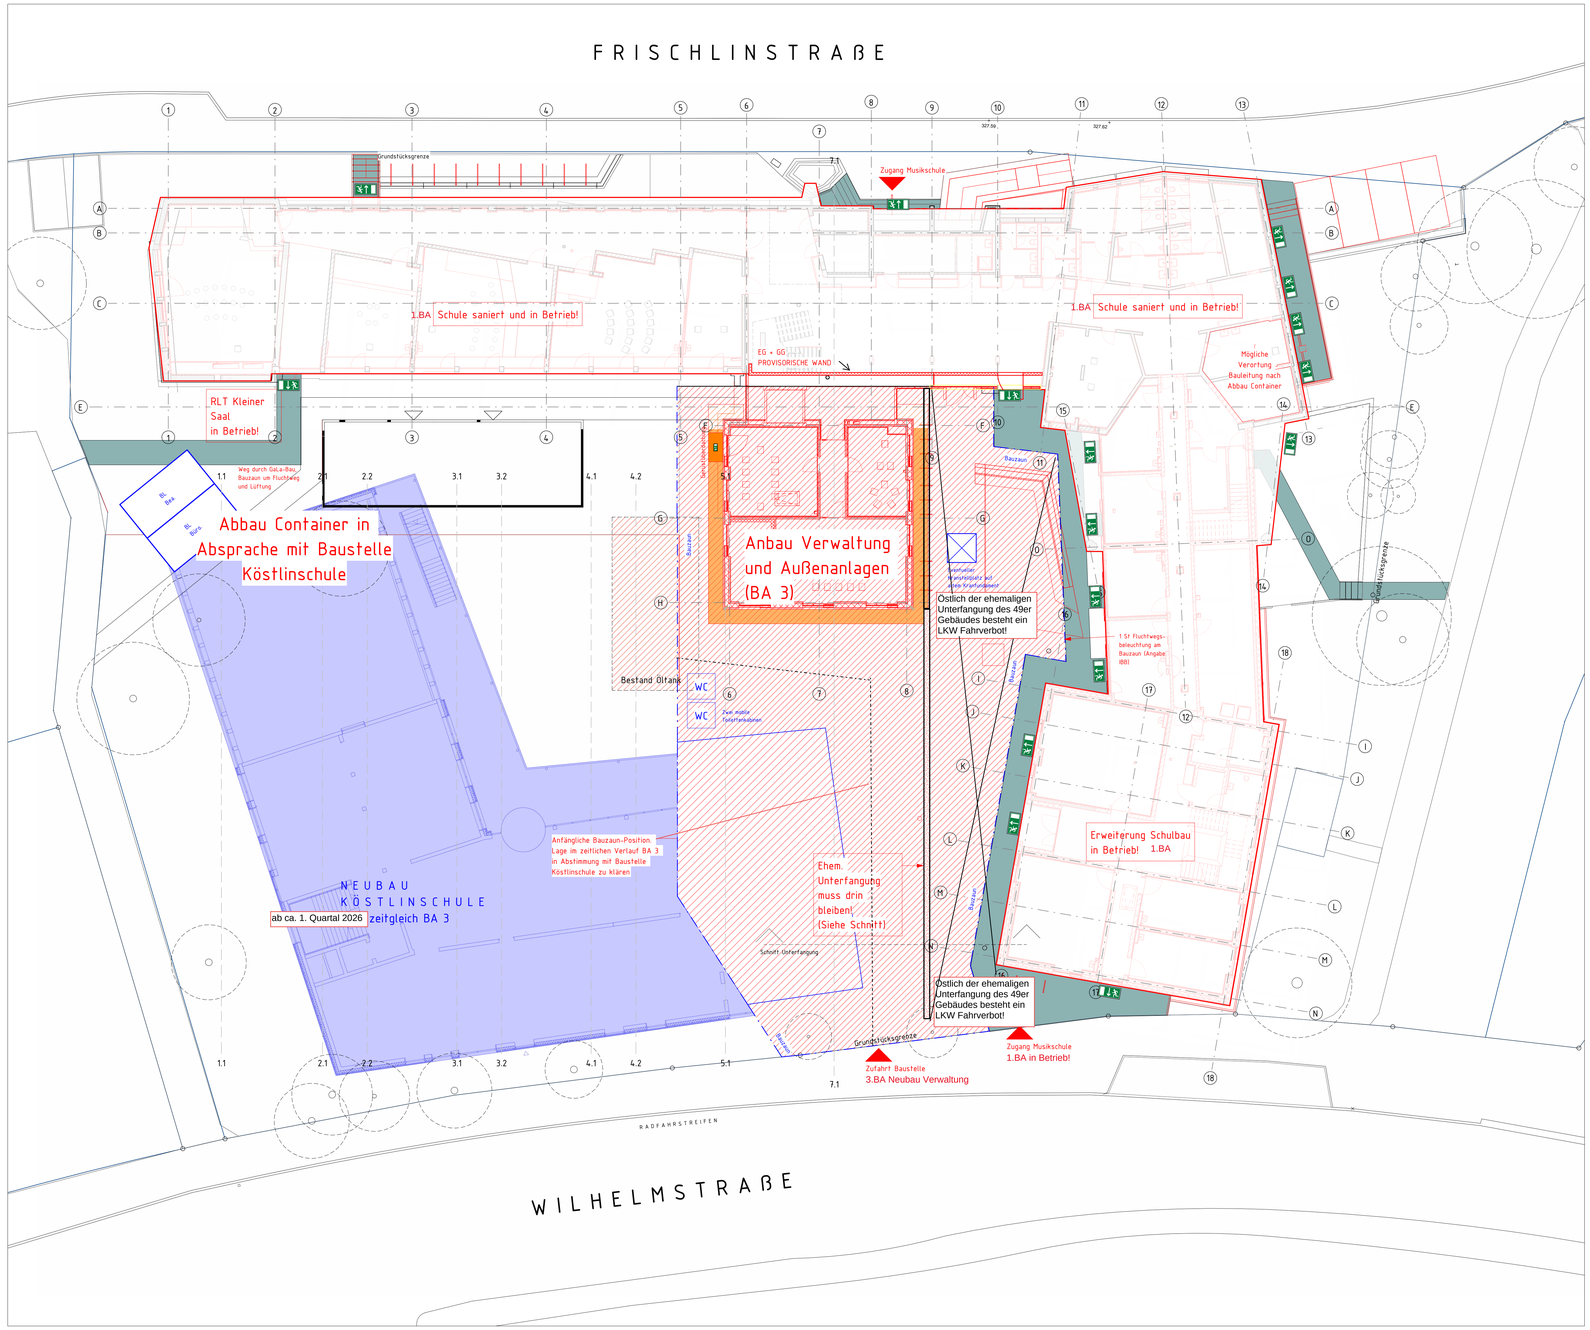

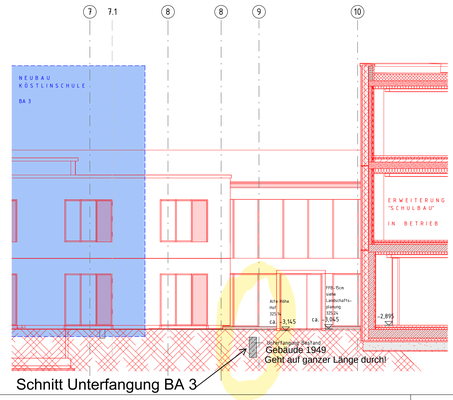

Schnitt Unterfangung BA 3

- Bordsteinkante
- Grundstücksgrenze
- Baugrenze
- Aushubgrenze
- Straßenbeleuchtung
- Wasserleitung
- Bauzaun
- Grenzüberschreitung Aushub
- Straßen-Überschreitung Bauzaun
- Gerüstfläche
- Bauschutz
- GaLaBau
- Mobilkran
- TDK- Turmdrehkran
- Baufeldfg. Durchführung BH/Hochbauamt

Index	Datum	Änderung	Ausgegeben von
1	20.02.25	BE (BA 3): Aktualisierung BE-Plan, Darstellung Köstlinschule, Kran/WC, Baustellenzufahrt/Wegeführung Wilhelmstraße	KUB

PLANNUMMER: MST-KUB07-DAX.03-5f01

PLANINHALT: BE Plan (Bauabschnitt 3) Verwaltungsbau und Außenanlagen

INDEX: 01

Höhe über NN: EFH ±0.00 = 328,24m üNN

PROJEKT: Generalsanierung und Erweiterung der Musikschule Tübingen

PLANSTAND: Ausführungsplanung

INDEX: 01

BAUHERR: Universitätsstadt Tübingen, Hochbau und Gebäudemanagement

BAUHERR: DATUM, UNTERSCHRIFT

ARCHITEKT: DATUM, UNTERSCHRIFT

OBJEKT / PROJEKTADRESSE: Frischlinstraße 4, 72074 Tübingen

FACHPLANER

PLANINHALT: BE Plan (Bauabschnitt 3) Verwaltungsbau und Außenanlagen

PLANNUMMER: MST-KUB07-DAX.03-5f01

BAUTEIL/ABSCHNITT:		PLANGRÖSSE: DIN A1		MASSSTAB: 1:50	
ARCHITEKTENANGABEN				FACHPLANERANGABEN		
GEZEICHNET	DATUM GEZ.	DATUM DRUCK		GEZEICHNET	DATUM GEZ.	DATUM DRUCK
KUB	24.11.22	20.02.25				