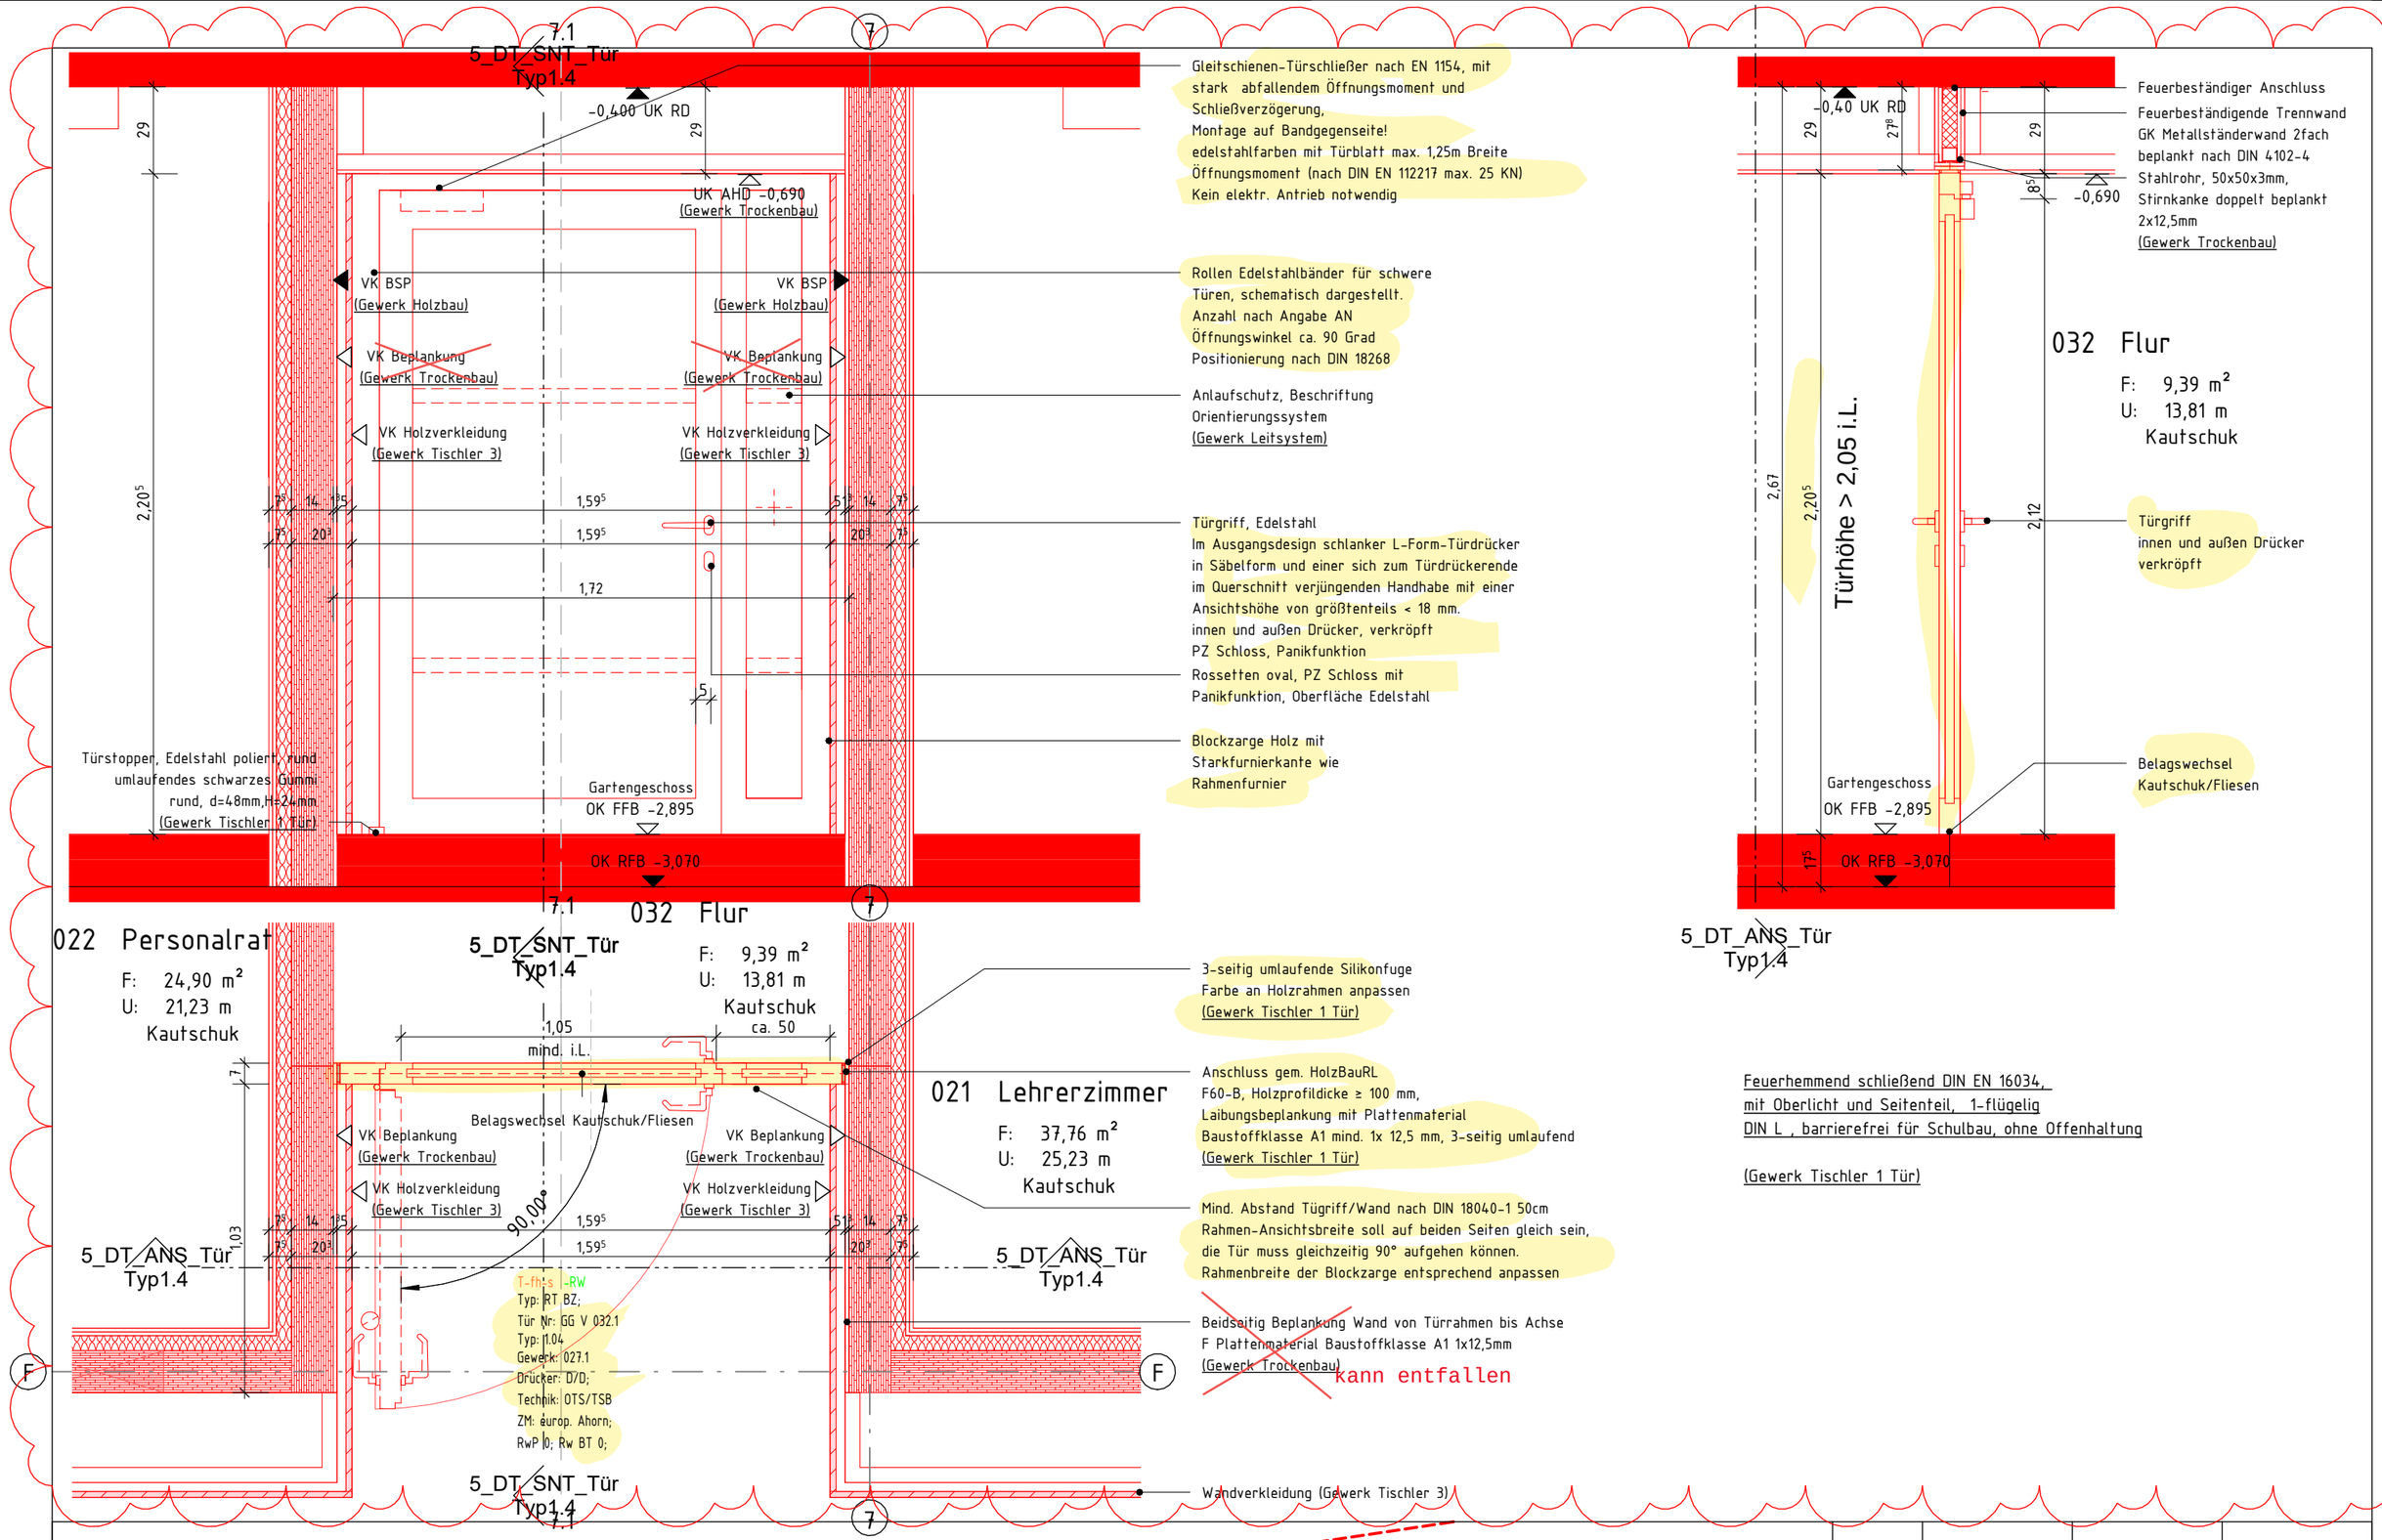

PROJEKT	Musikschule Tübingen	INDEX:	MASSSTAB:	DATUM GEZ.	GEZEICHNET
PLANINHALT	Details Tür Typ 1.04 GG Verwaltung Achse F (BA 3)	03	1:20	11.11.25	ABU
PLANNUMMER	MST-KUB55-104-5f03				

BAUHERR
Universitätsstadt Tübingen,
Hochbau und Gebäudemanagement

Baufrei für Rohbau - 09.10.23 / Baufrei gesamt - 26.10.23