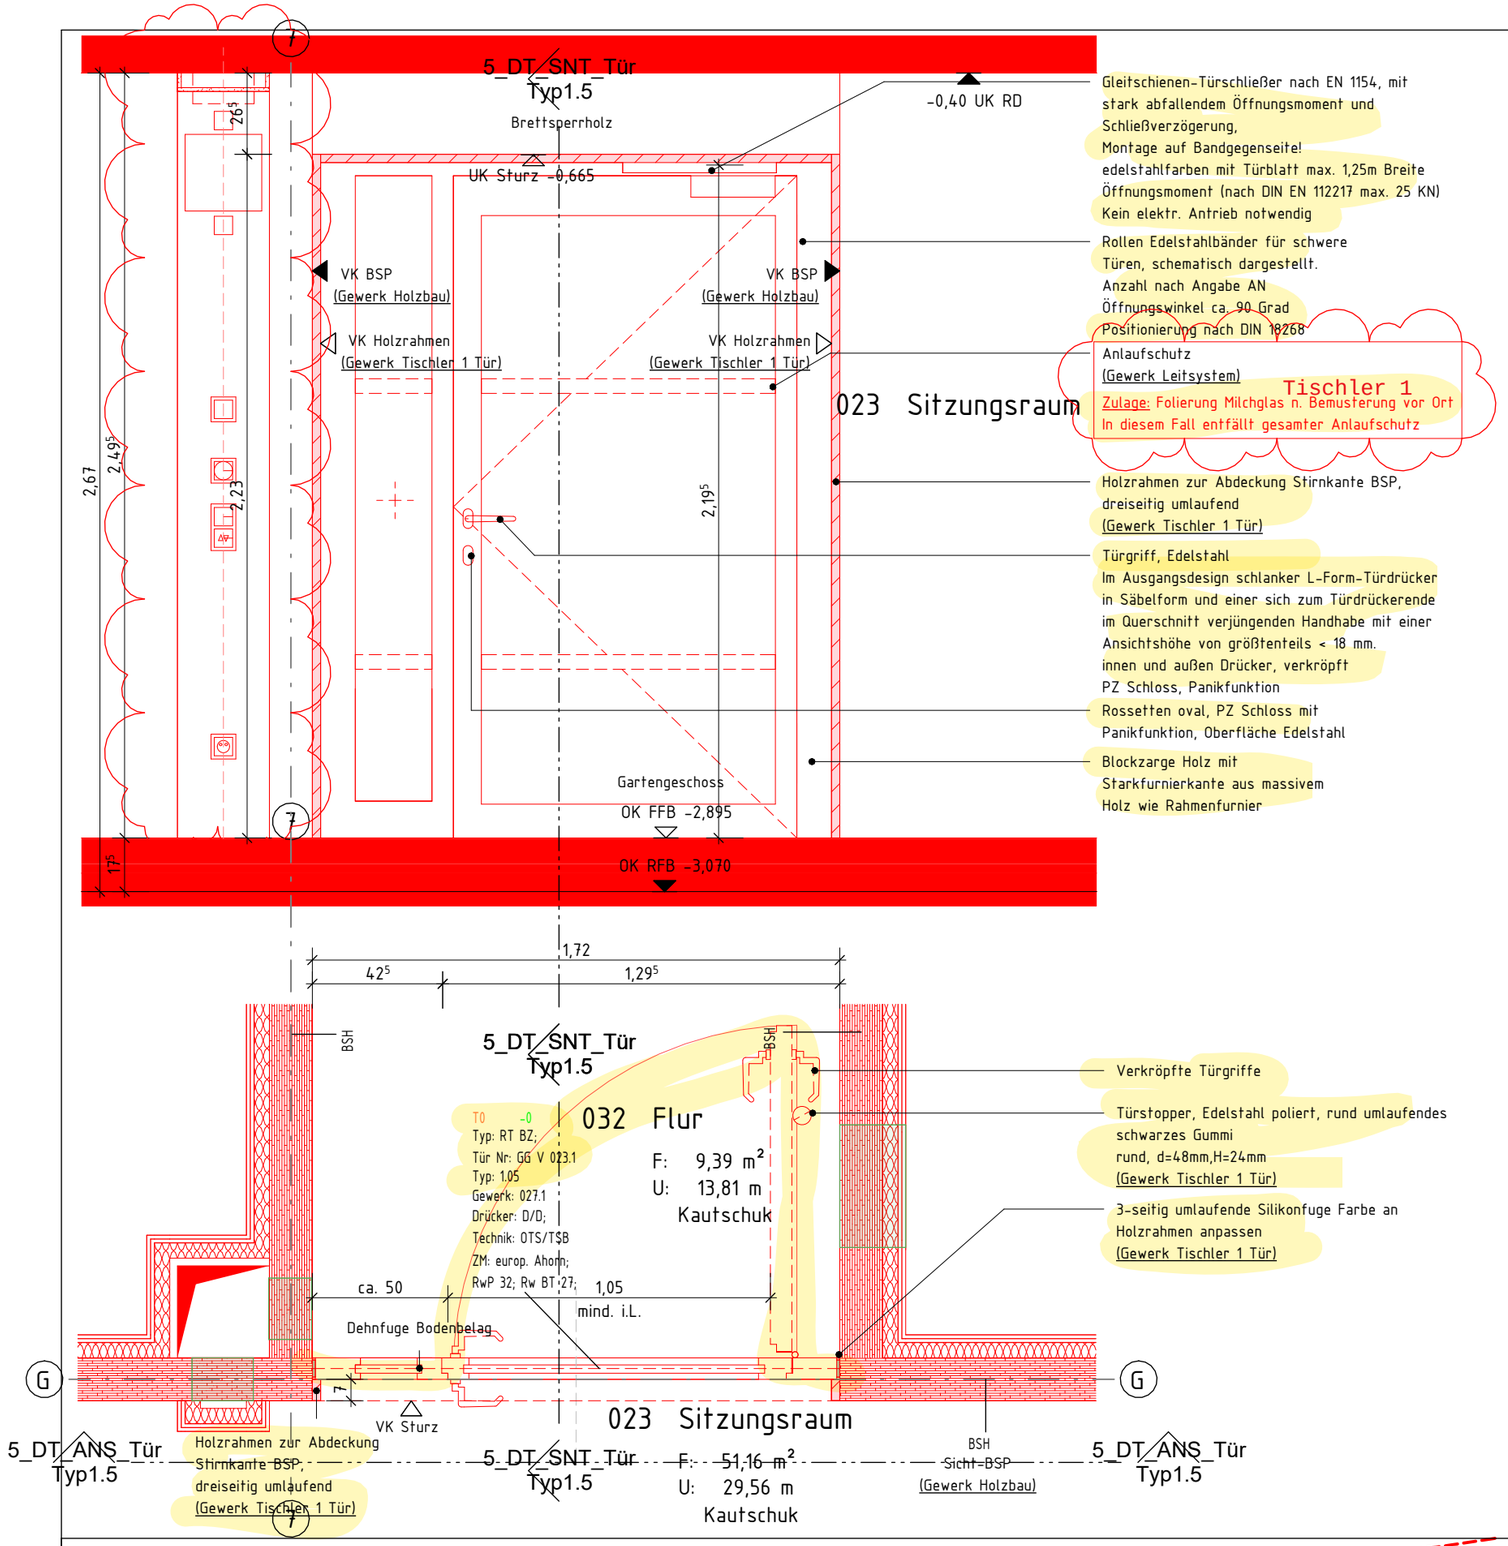

Gleitschienen-Türschließer nach EN 1154, mit stark abfallendem Öffnungsmoment und Schließverzögerung,
Montage auf Bandgegenseite!
edelstahlfarben mit Türblatt max. 1,25m Breite
Öffnungsmoment (nach DIN EN 112217 max. 25 KN)
Kein elektr. Antrieb notwendig

Rollen Edelstahlbänder für schwere Türen, schematisch dargestellt.
Anzahl nach Angabe AN
Öffnungswinkel ca. 90 Grad
Positionierung nach DIN 18268

Anlaufschutz
(Gewerk Leitsystem)

Tischler 1
Zulage: Folierung Milchglas n. Bemusterung vor Ort
In diesem Fall entfällt gesamter Anlaufschutz

Holzrahmen zur Abdeckung Stirnkante BSP, dreiseitig umlaufend
(Gewerk Tischler 1 Tür)

Türgriff, Edelstahl
Im Ausgangsdesign schlanker L-Form-Türdrücker in Säbelform und einer sich zum Türdrückerende im Querschnitt verjüngenden Handhabe mit einer Ansichtshöhe von größtenteils < 18 mm.
innen und außen Drücker, verkröpft
PZ Schloss, Panikfunktion

Rossetten oval, PZ Schloss mit Panikfunktion, Oberfläche Edelstahl

Blockzarge Holz mit Starkfurnierkante aus massivem Holz wie Rahmenfurnier

Verkröpfte Türgriffe

Türstopper, Edelstahl poliert, rund umlaufendes schwarzes Gummi
rund, d=48mm,H=24mm
(Gewerk Tischler 1 Tür)

3-seitig umlaufende Silikonfuge Farbe an Holzrahmen anpassen
(Gewerk Tischler 1 Tür)

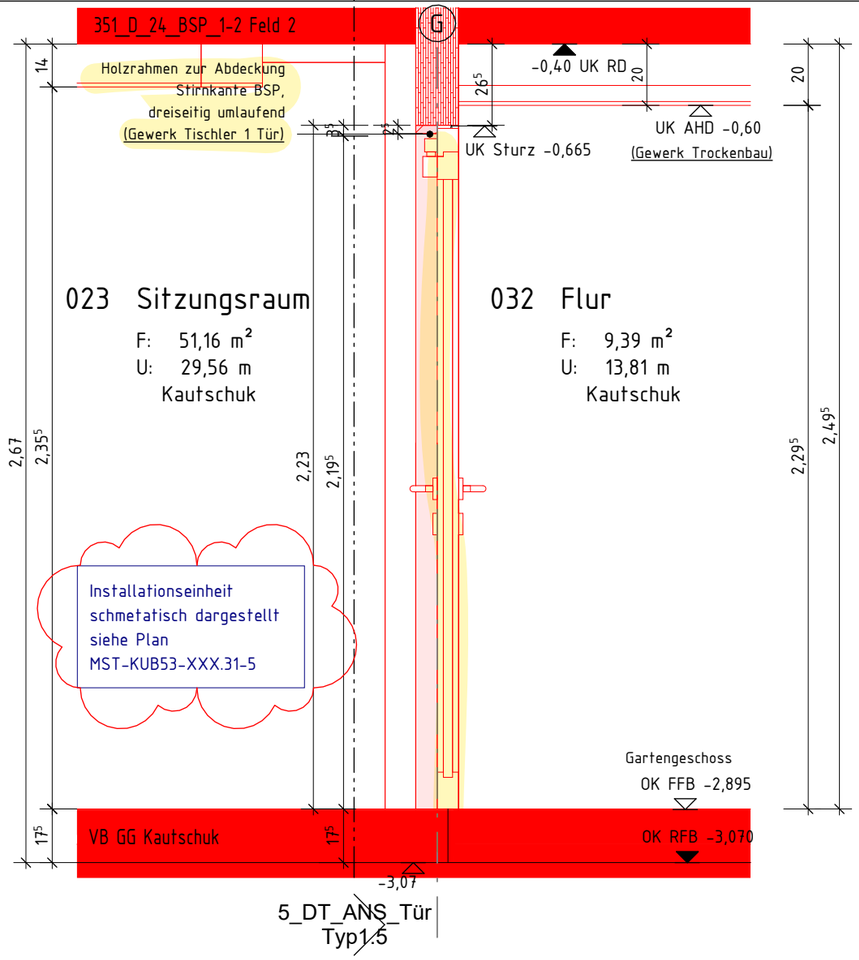

Tür ohne Brandschutzanforderungen, baugleich wie BS Türen, mit Seitenteil. 1-flg, mit OTS,
DIN R , barrierefrei für Schulbau

(Gewerk Tischler 1 Tür)

Durchbruchsplanung siehe Werkplan-Grundrisse

Die Brandschutzverkleidungen der tragenden Stahlteile innerhalb der Holzkonstruktion (Fa. Flack), sowie konstruktive Details sind in diesem Plan nicht dargestellt.
Siehe separate Pläne.

PROJEKT	Musikschule Tübingen	INDEX:	MASSSTAB:	DATUM GEZ.	GEZEICHNET
PLANINHALT	Details Tür Typ 1.05 GG Verwaltung Achse G (BA 3)	04	1:20	02.03.26	ABU
	PLANNUMMER MST-KUB55-105-5f04				

BAUHERR
Universitätsstadt Tübingen,
Hochbau und Gebäudemanagement

Baufrei für Rohbau - 09.10.23 / Baufrei gesamt - 26.10.23