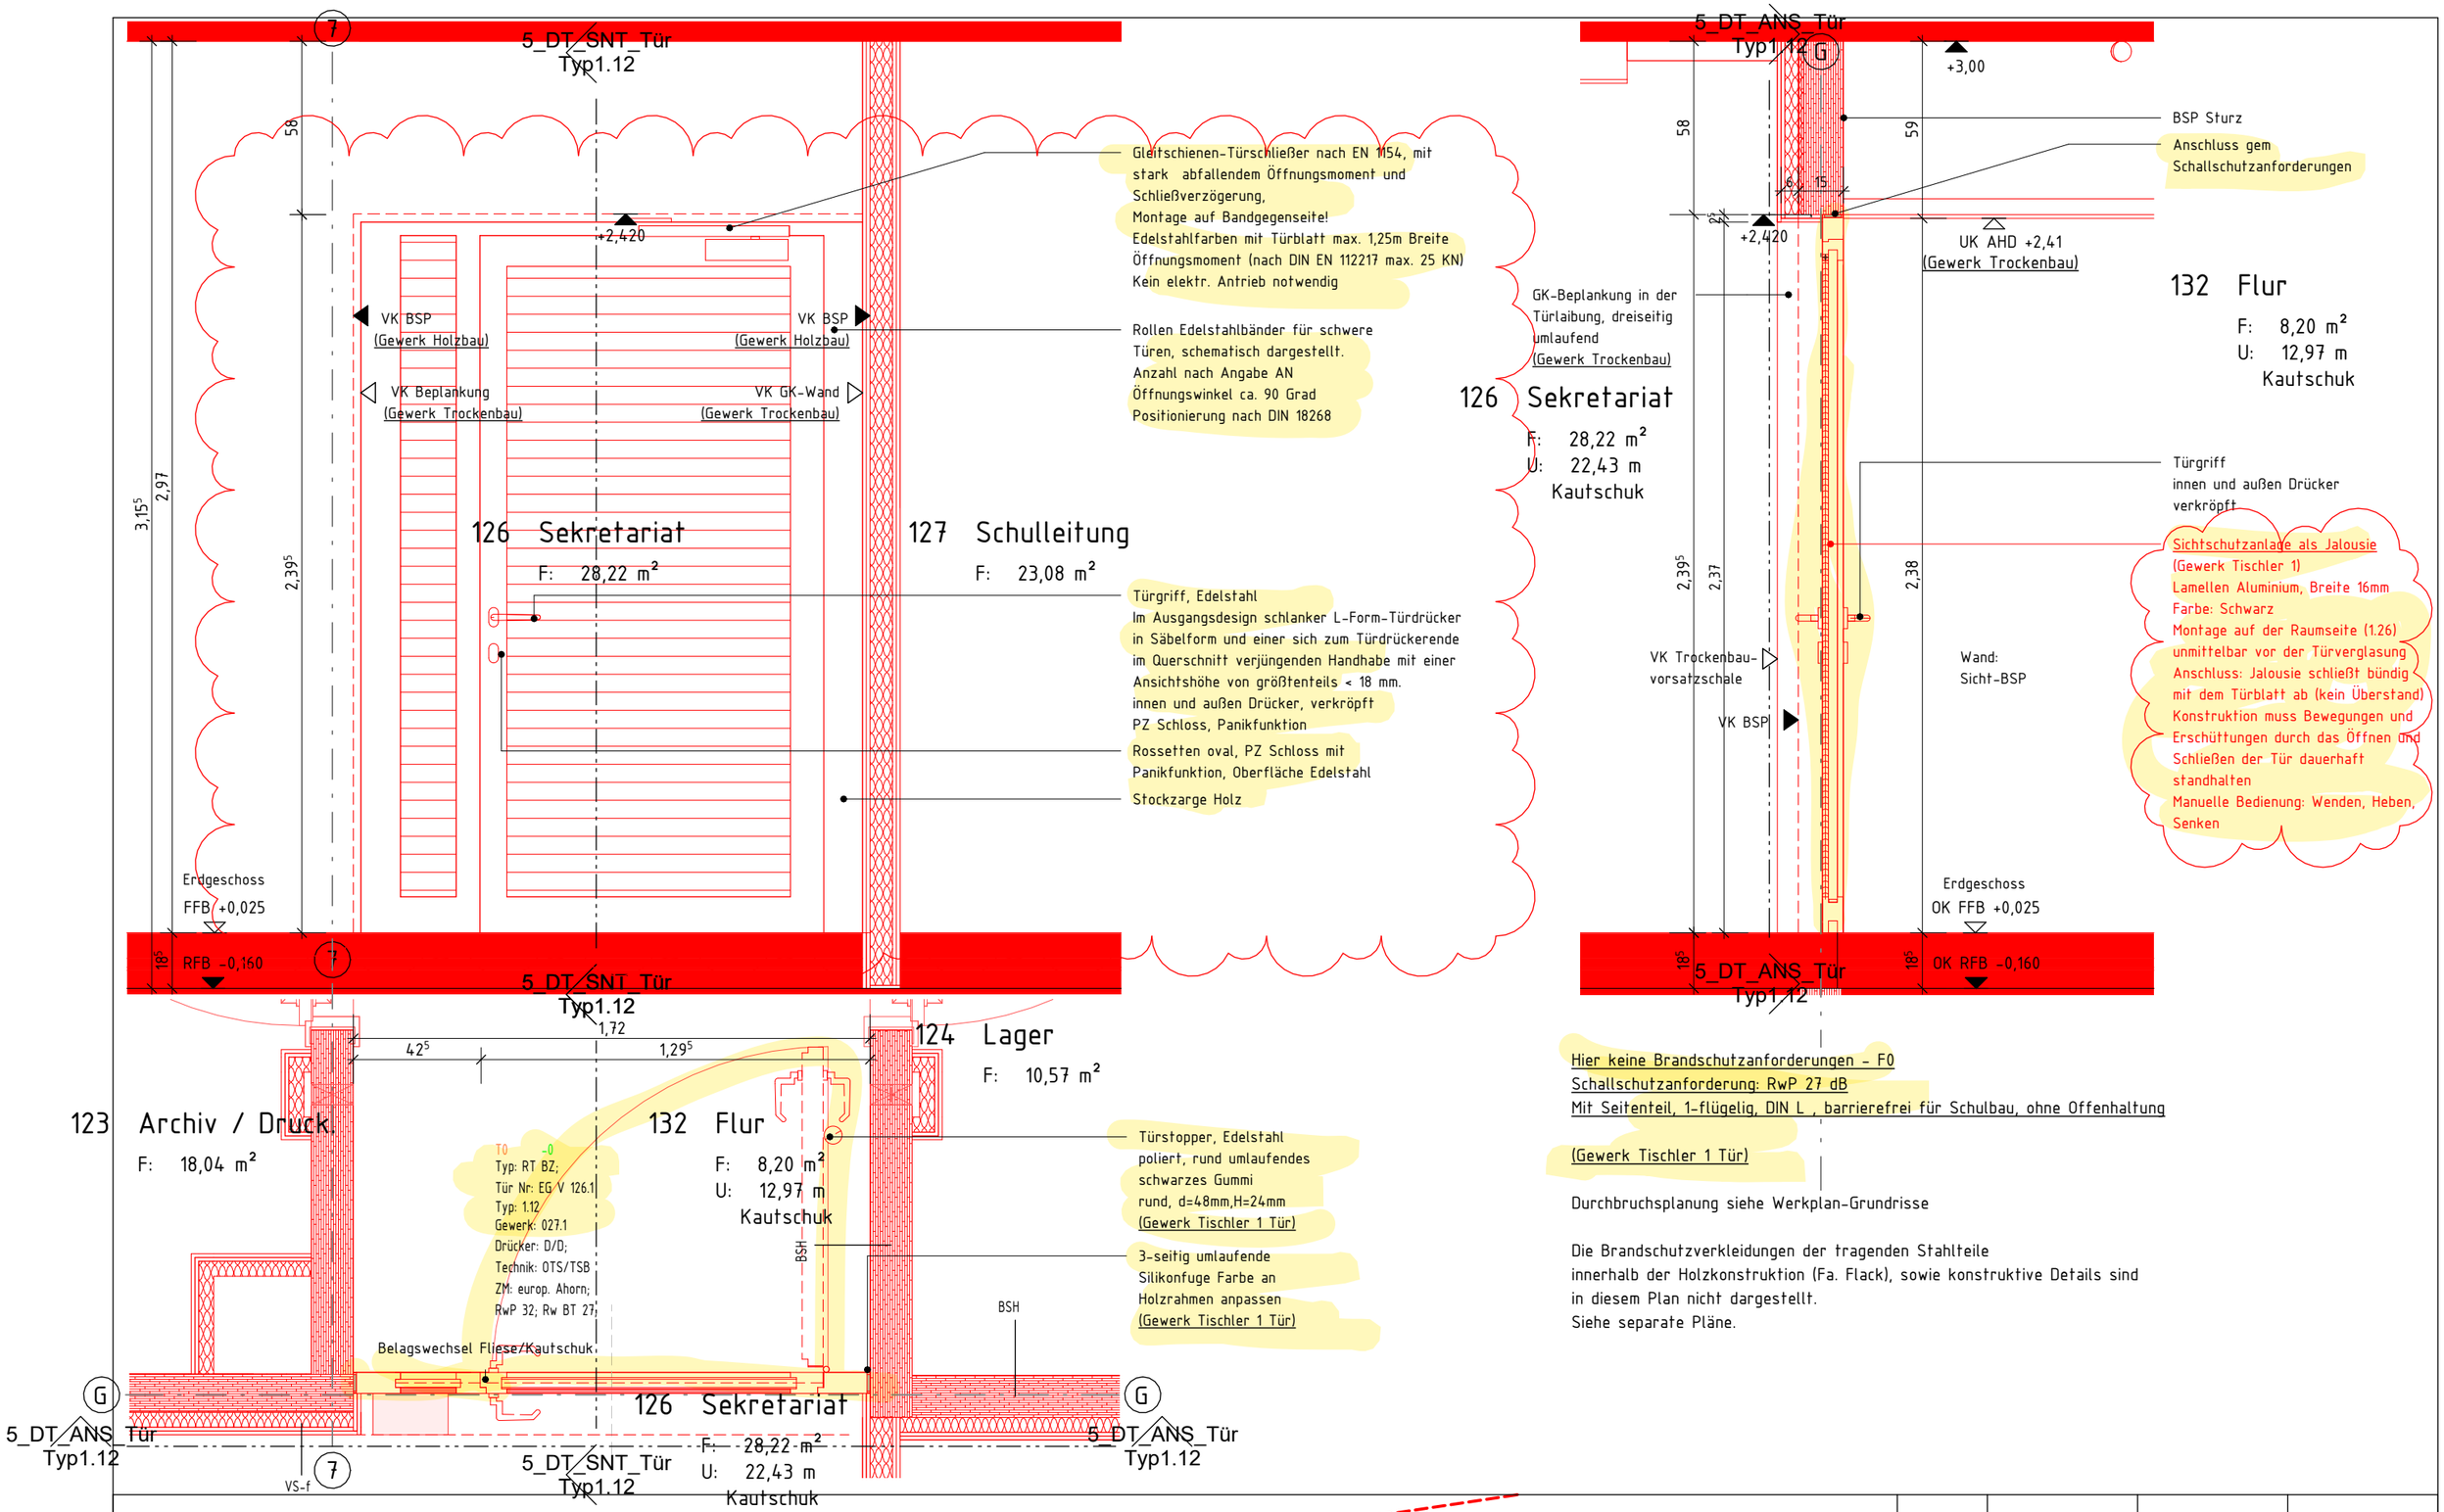

PROJEKT	Musikschule Tübingen	INDEX:	MASSSTAB:	DATUM GEZ.	GEZEICHNET
PLANINHALT	Details Tür Typ 1.12 EG Verwaltung Achse G (BA 3)	04	1:20	02.03.26	ABU
	PLANNUMMER MST-KUB55-112-5f04				

BAUHERR
Universitätsstadt Tübingen,
Hochbau und Gebäudemanagement

Baufrei für Rohbau - 09.10.23 / Baufrei gesamt - 26.10.23