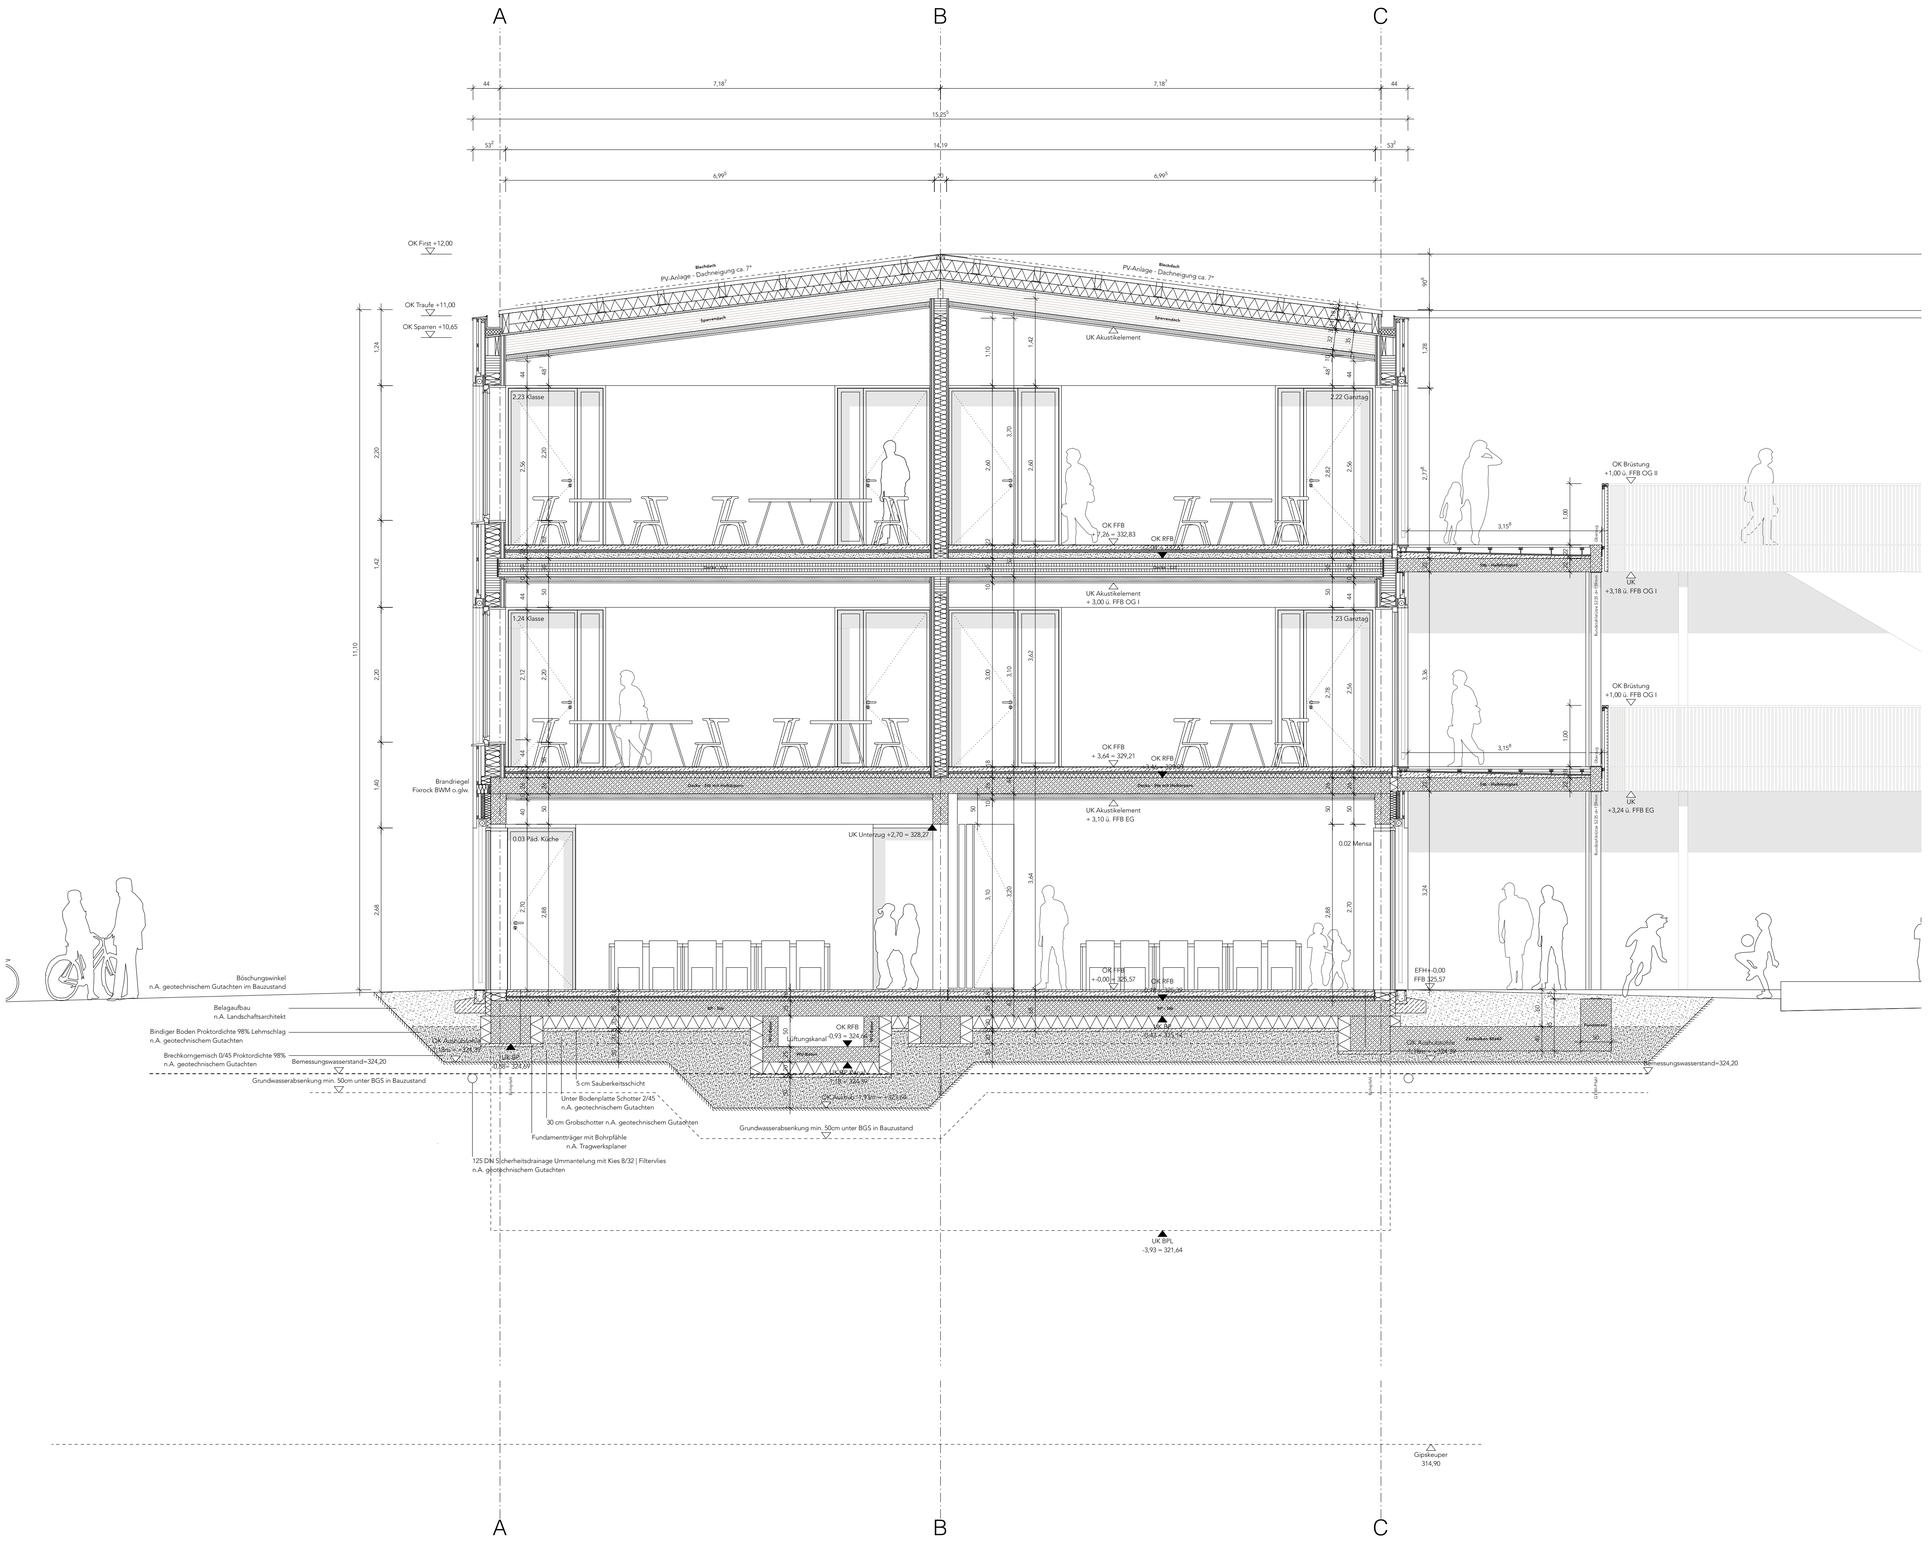

Legende

- Stahlbeton
  Betonqualität nach Angaben Tragwerksplanung
- Beton unbewehrt
- Stahl Vollprofil
  nach Angaben Tragwerksplanung
- Trockenbauwand

Darstellung:

- Maueranschlußschienen
  Bsp. Fabr. Halfen HMS
- Wandschlitze
- Wanddurchbrüche und
  Wanddurchführungen
- Deckendurchbrüche/Bodendurchbrüche
- Deckendurchbrüche/Bodendurchbrüche rund

Alle Maße sind vom Auftragnehmer verantwortlich zu prüfen bzw. am Bau zu nehmen.
Unstimmigkeiten sind der Bauleitung vor Arbeitsbeginn zu melden.
Alle Angaben über Durchbrüche und Schlitze sind vor der Ausführung gemeinsam mit dem Projektanten zu prüfen.

Alle Maße beziehen sich, soweit nicht anders angegeben auf den Rohbau ohne Putz oder Verkleidung etc. Maße für Türstürze/ Türhöhen beziehen sich grundsätzlich auf die Rohkanten/ Rohfußböden.

Höhenangaben beziehen sich auf:
EFH= OK FFB EG = 0.00 = 325.57 ü. NN
OK RFB EG = -0.18 = 325.39 ü. NN

AK	Aussenkante
BRH	Brüstungshöhe
DD	Deckendurchbruch
DS	Deckenschlitz
FD	Fussbodendurchbruch
FFB	Fertigfussboden
HWS	Horizontaler Wandschlitz
OK	Oberkante
RFB	Rohfussboden
RD	Rohdecke
SWS	Senkrechter Wandschlitz
TH	Türhöhe
UK(D)	Unterkante (Decke)
VK	Vorderkante
WD	Wanddurchbruch
WDF	Wanddurchführung

j	
i	
h	
g	
f	
e	
d	
c	
b	
a	

Änderungen

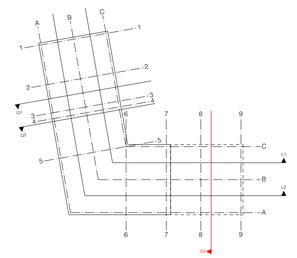

Projekt: Neubau Köstlinschule Tübingen — Wilhelmstraße 63, Tübingen

Bauherr*in: Stadt Tübingen, FB Hochbau u. Gebäudemanagement — 72074 Tübingen, Brunnenstraße 3

VORABZUG

Schnitt Q2

Maßstab 1:50

Ausführungsplanung
A_08_S_Q2
13.01.2025 / 08.09.2025