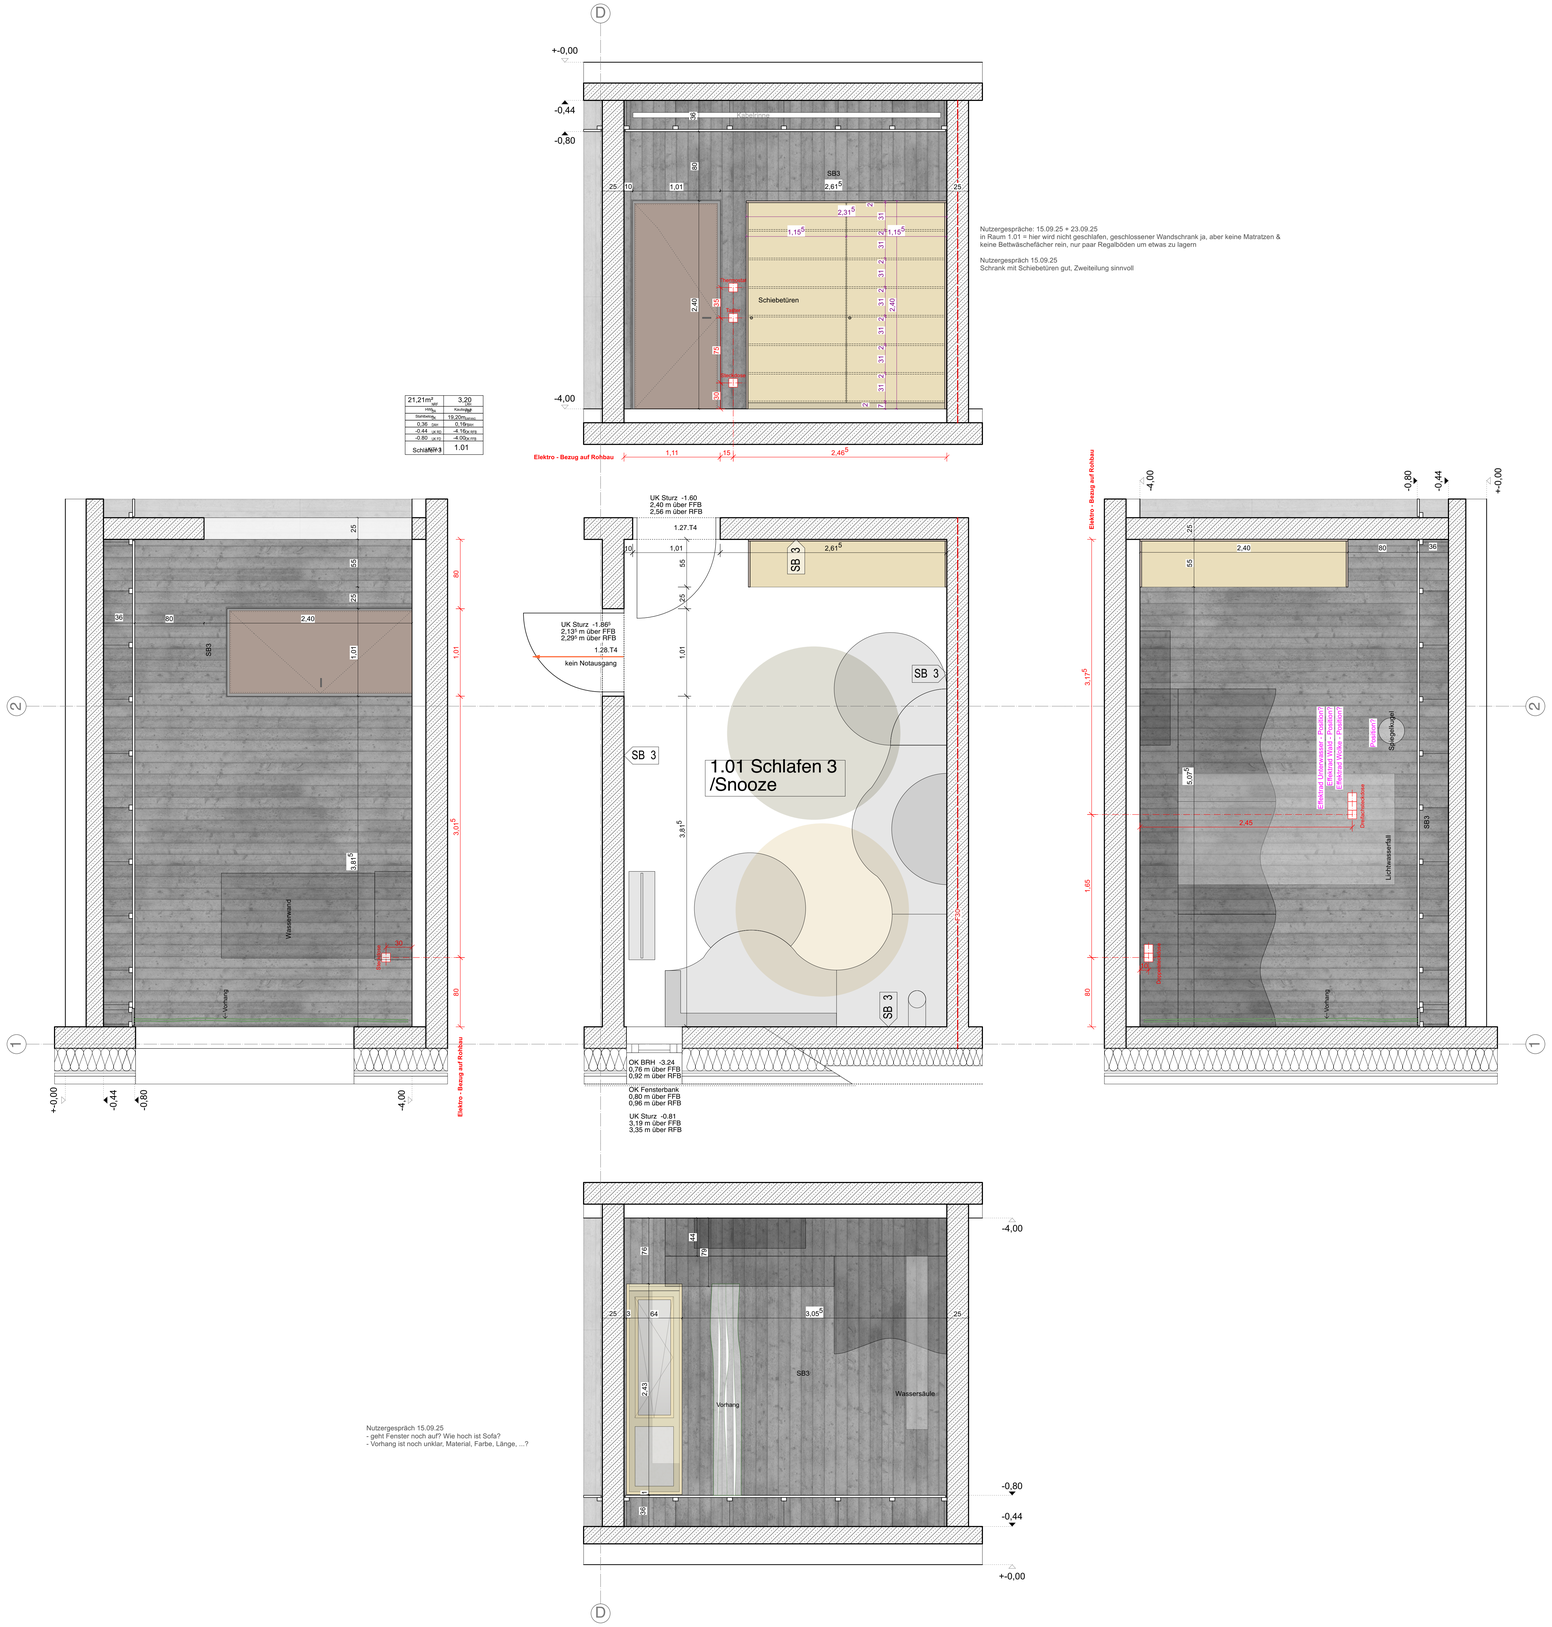

21,21m²	3,20
Netto Raumfläche	Raumhöhe
Bruttofläche	19,20m²Brutto
0,36 (abr)	0,18qm
-0,44 (ok fb)	-4,15qm FFB
-0,80 (ok rfb)	-4,00qm RFB
Schränke	1.01

Nutzergespräche: 15.09.25 + 23.09.25
in Raum 1.01 = hier wird nicht geschlafen, geschlossener Wandschrank ja, aber keine Matratzen & keine Bettwäschefächer rein, nur paar Regalböden um etwas zu lagern

Nutzergespräch 15.09.25
Schrank mit Schiebetüren gut, Zweiteilung sinnvoll

Nutzergespräch 15.09.25
- geht Fenster noch auf? Wie hoch ist Sofa?
- Vorhang ist noch unklar, Material, Farbe, Länge, ...?

MÖBEL GG 1_01 Snooze

Werkplanung

PROJEKT	BAUHERRSCHAFT	ARCHITEKT
Bildungshaus Winkelwiese Heuferstraße 130, 70376 Tübingen	**Bischöfliches Ordinariat Tübingen** **Wurmlinger Straße 7** **72070 Tübingen**	

PLANNUMMER	ERSTELLT	GEMESSEN	DATUM	FORMAT	MASSSTAB
ARC-WA-420.18-5x00	**JK**		**18.03.26**	**DIN A0**	**1:25**