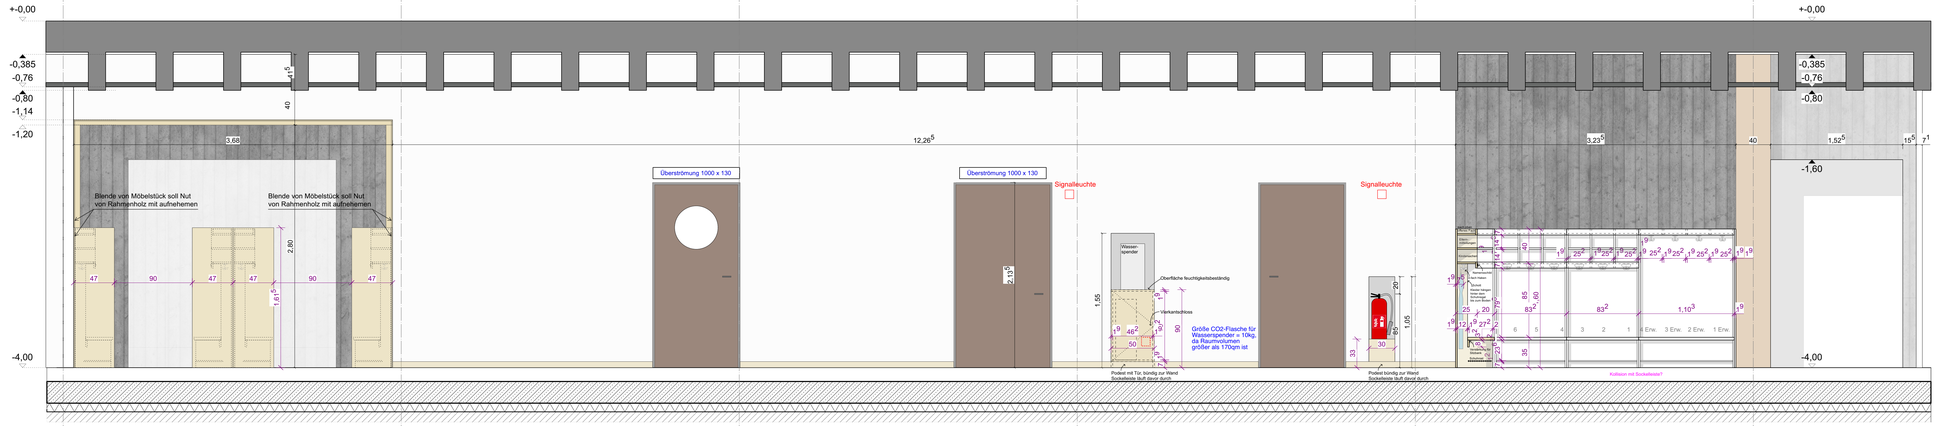

89,85m²	3,20
Hauptnutzfläche	Kaminlänge
63,13m²NGF	0,19m²BGF
0,415 (NF)	4,15m²KFB
-0,385 (UK FB)	4,00m²FFB
-0,80 (UK FB)	
Spielflur Ü3	1.27a

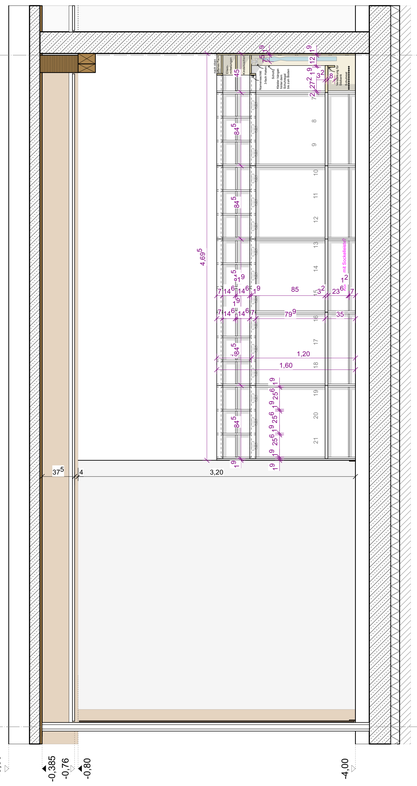

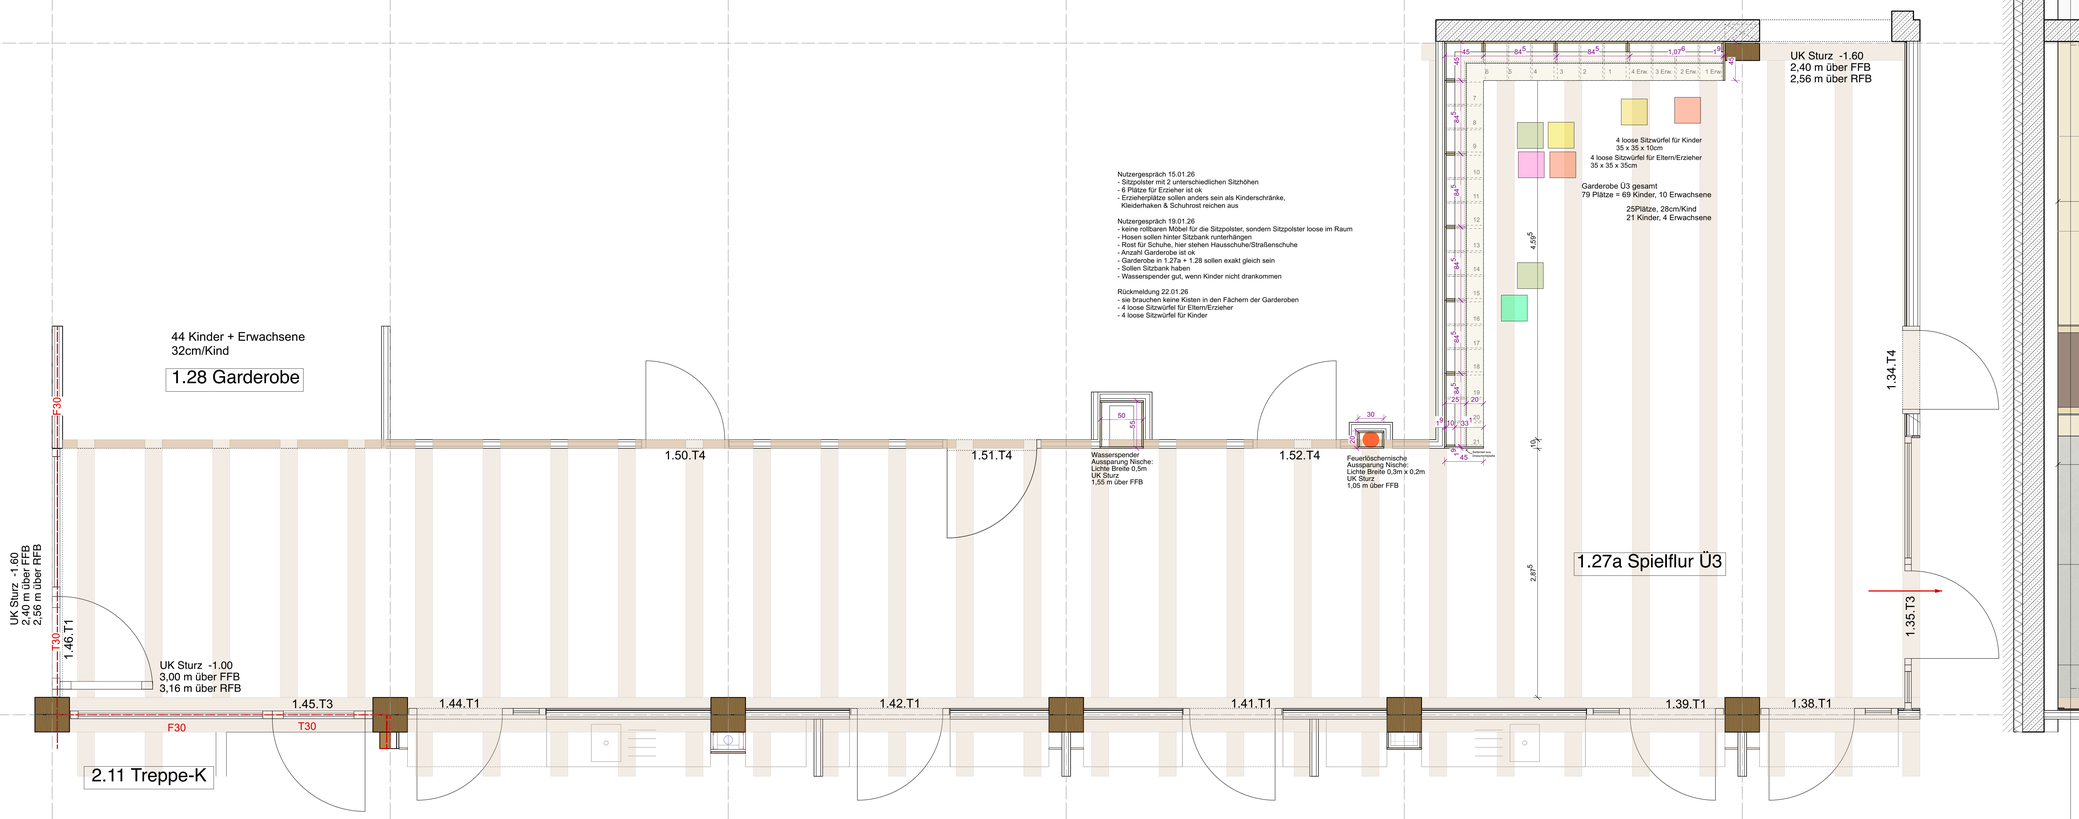

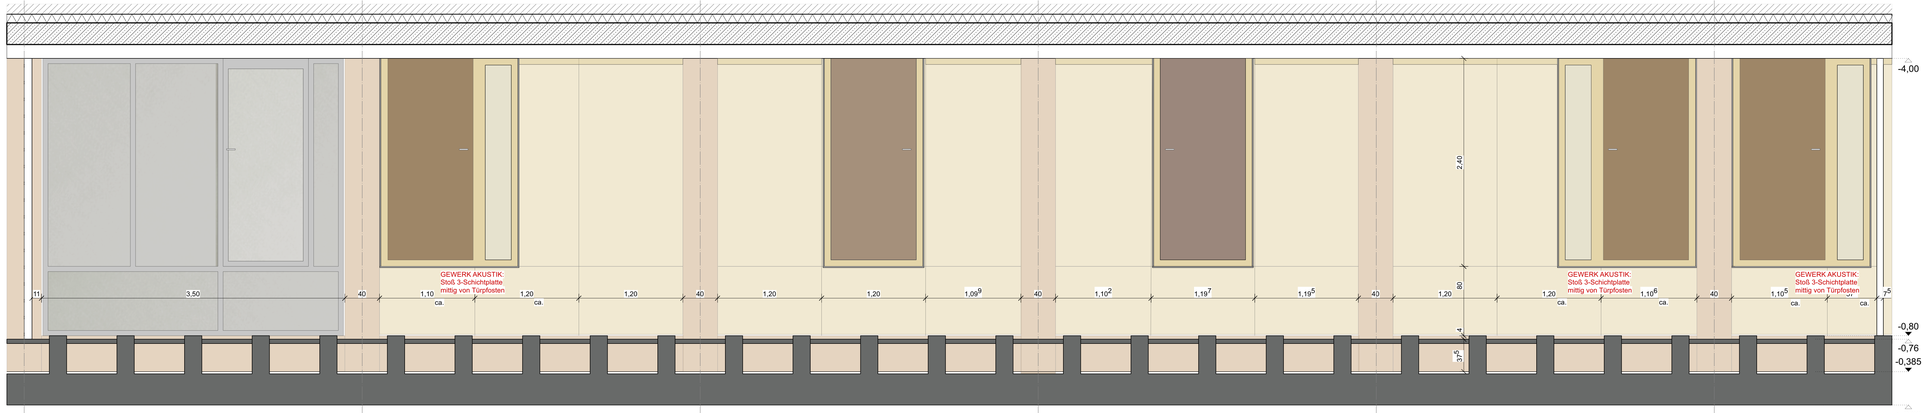

MÖBEL GG 1_27a Spielflur Ü3

Werkplanung

PROJEKT	BAUHERRSCHAFT	ARCHITEKT
Bildungshaus Winkelwiese	Universitätsstadt Tübingen Marktplatz 1 72072 Tübingen	
	Hauptstraße 132, 72076 Tübingen	

PLANNUMMER	ENTWFLU	GEZEICHNET	DATUM	FORMAT	MASSSTAB
ARC-MA-420.06-0v00	JK		18.03.26	DIN A0	1:25