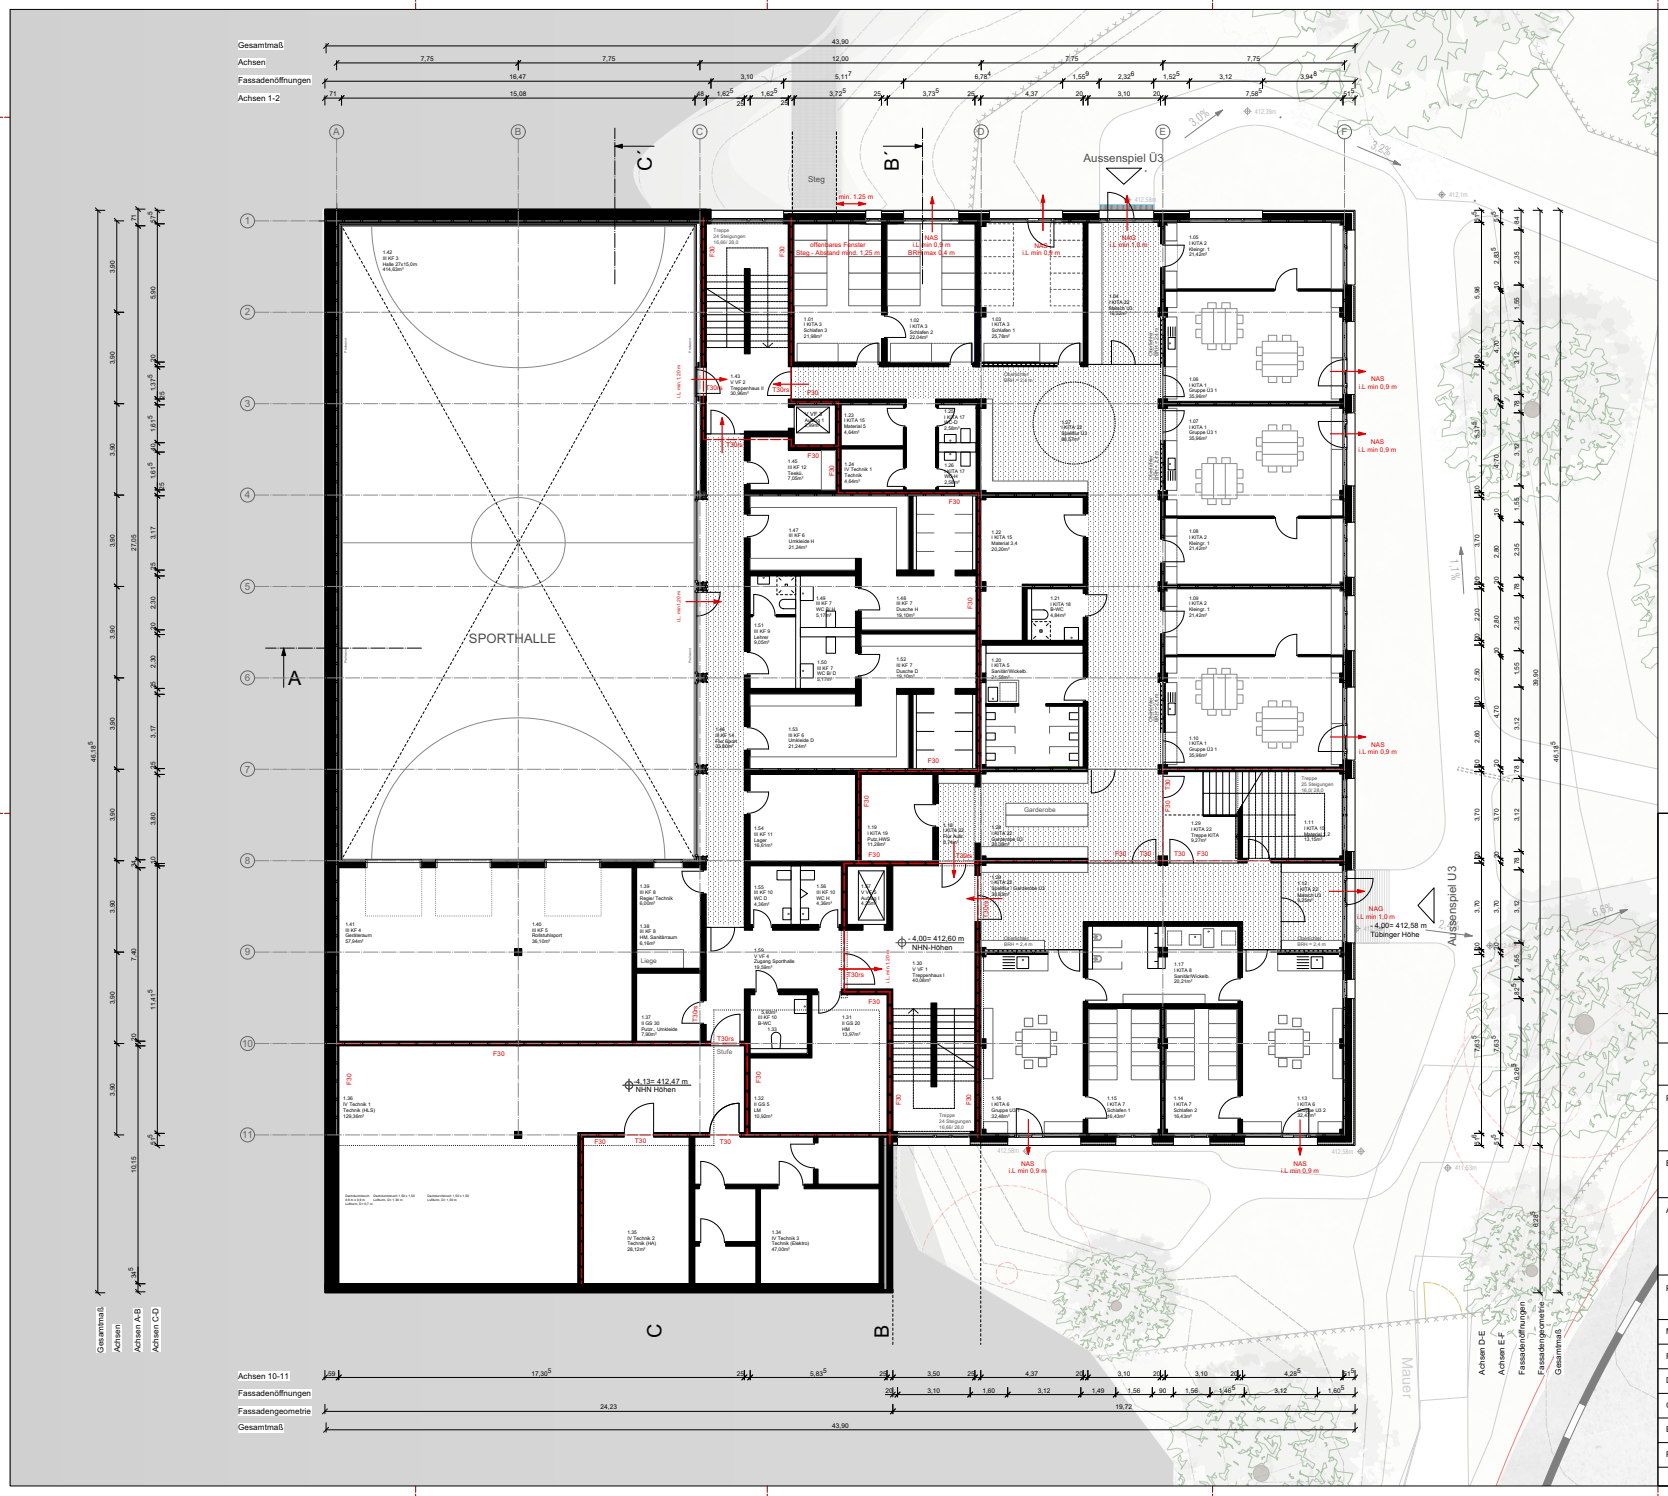

Die Höhenangaben sind bezogen auf NHN-Höhen (DHHN 2016).

	Genehmigungsplanung
	Bildungshaus Winkelwiese - Passivhaus
PROJEKT	Bildungshaus Winkelwiese Haußerstraße 132 72076 Tübingen
BAUHERRSCHAFT	Universitätsstadt Tübingen Marktplatz 1 72070 Tübingen
ARCHITEKT	
PLANBEZEICHNUNG	**Grundriss GG (Gartengeschoss) / Deckblatt 15.03.2023**
MAßSTAB	**1:100**
FORMAT	0,91m / 0,65m
DATUM	27.07.22
GEÄNDERT	
ERSTELLT	JF
PLANNUMMER	SEA02-U1X-4f01