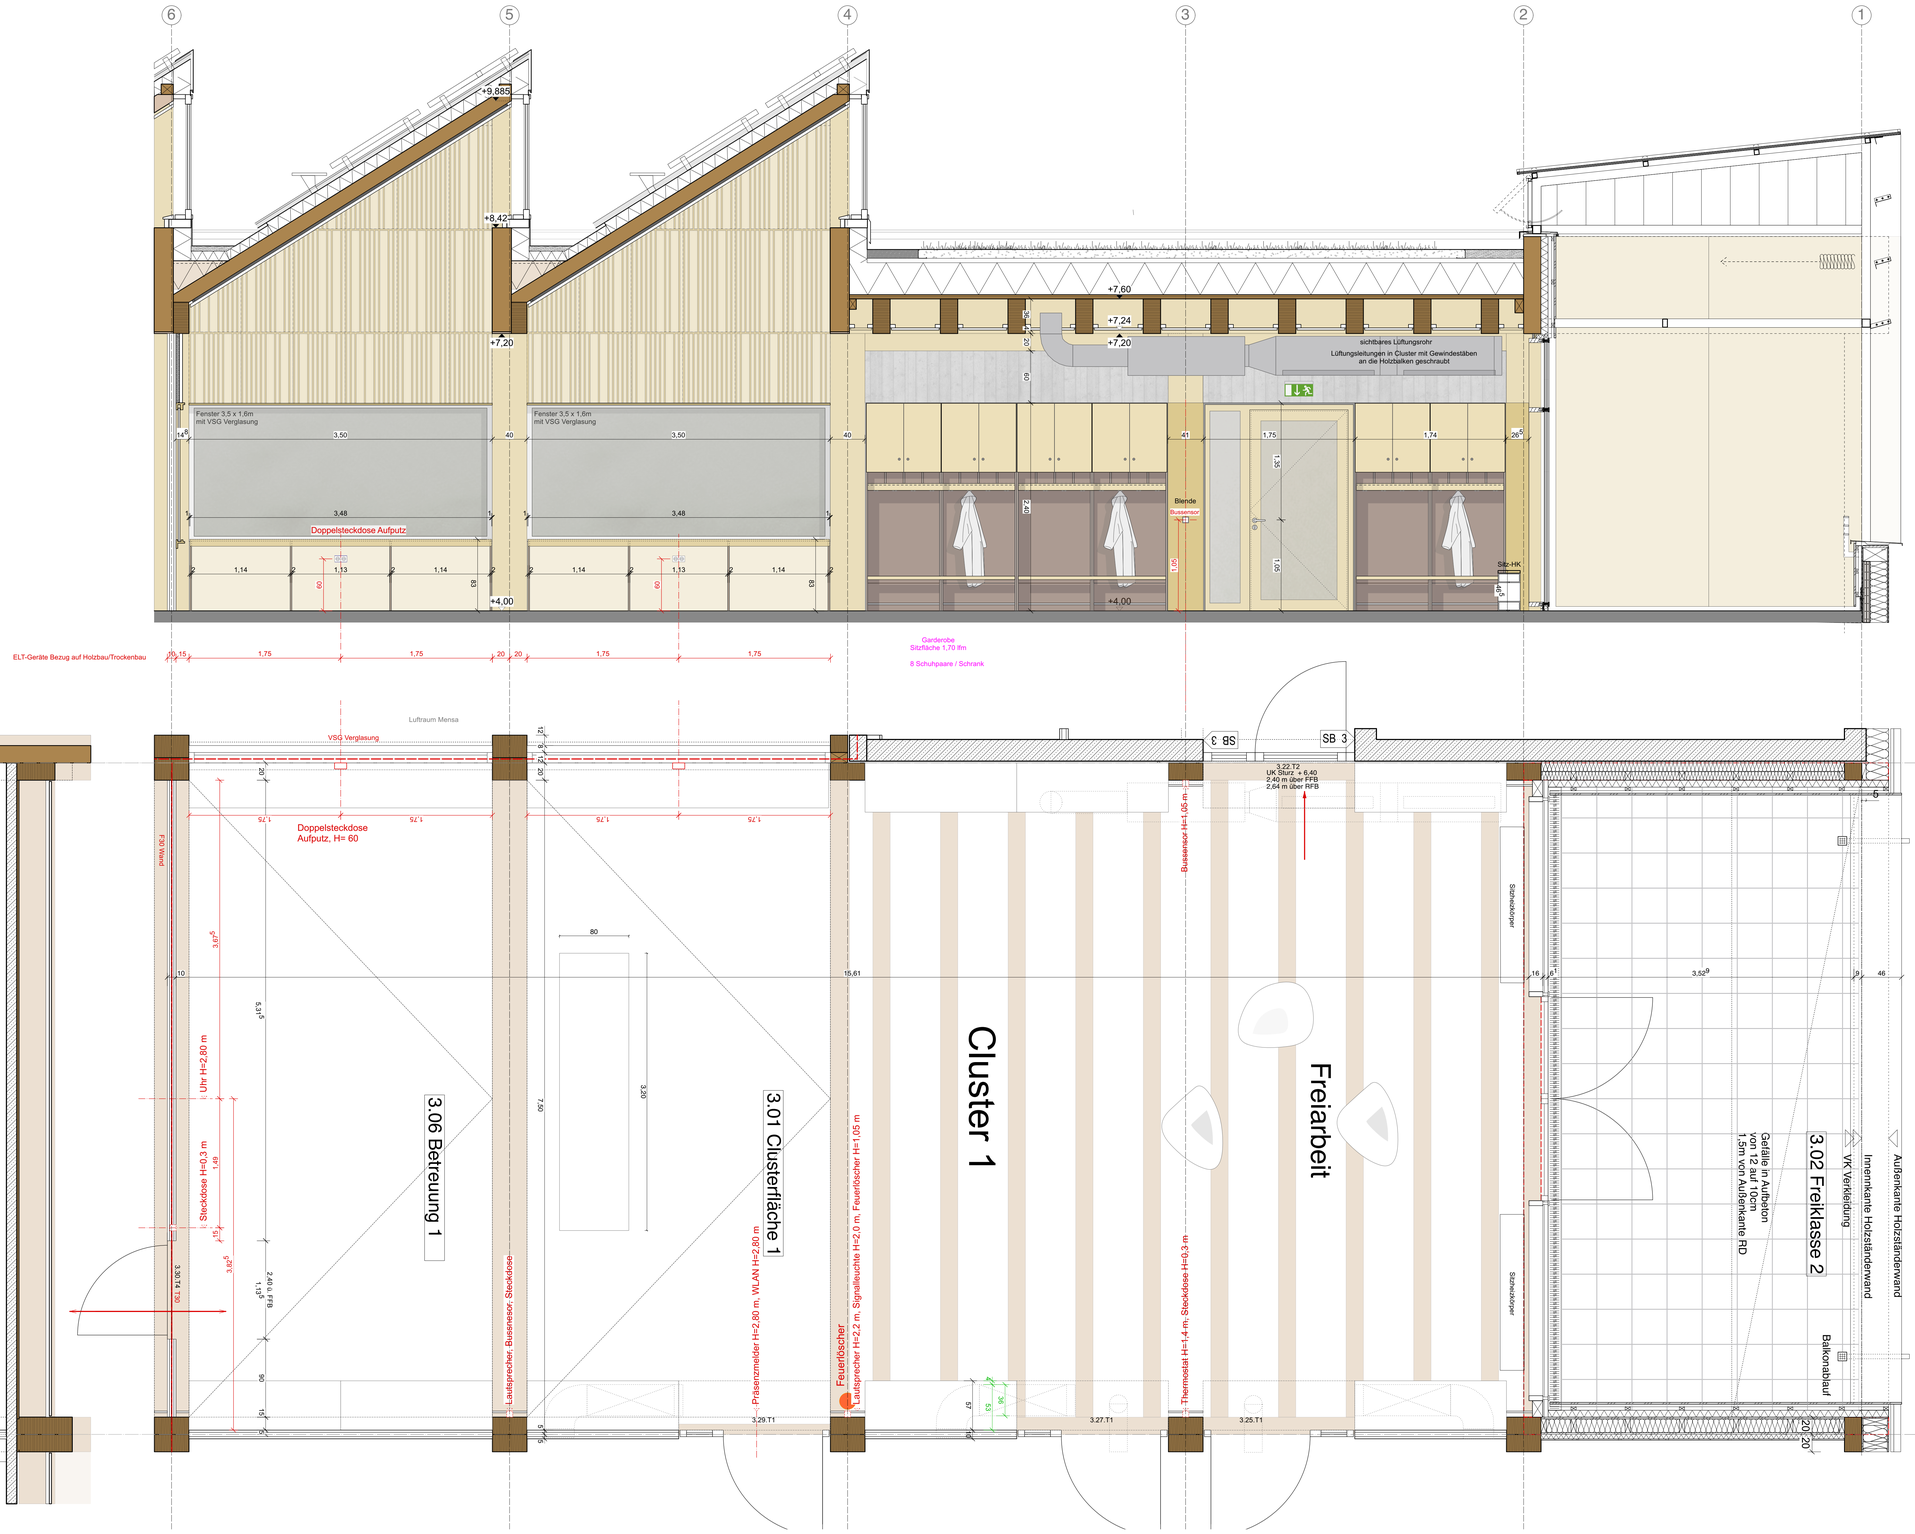

MÖBEL DG 3_01 Cluster **Werkplanung**			PROJEKT **Bildungshaus Winkelwiese**	BAUHERRSCHAFT Universitätsstadt Tübingen Marktplatz 1 72074 Tübingen Hauptamtstraße 132, 72076 Tübingen	ARCHITEKT
PLANNUMMER ARC-WA-420.40-5x00	ERSTELLT JK	GEPRÜFT	DATUM 07.11.25	FORMAT ISO A0	MASSSTAB 1:25