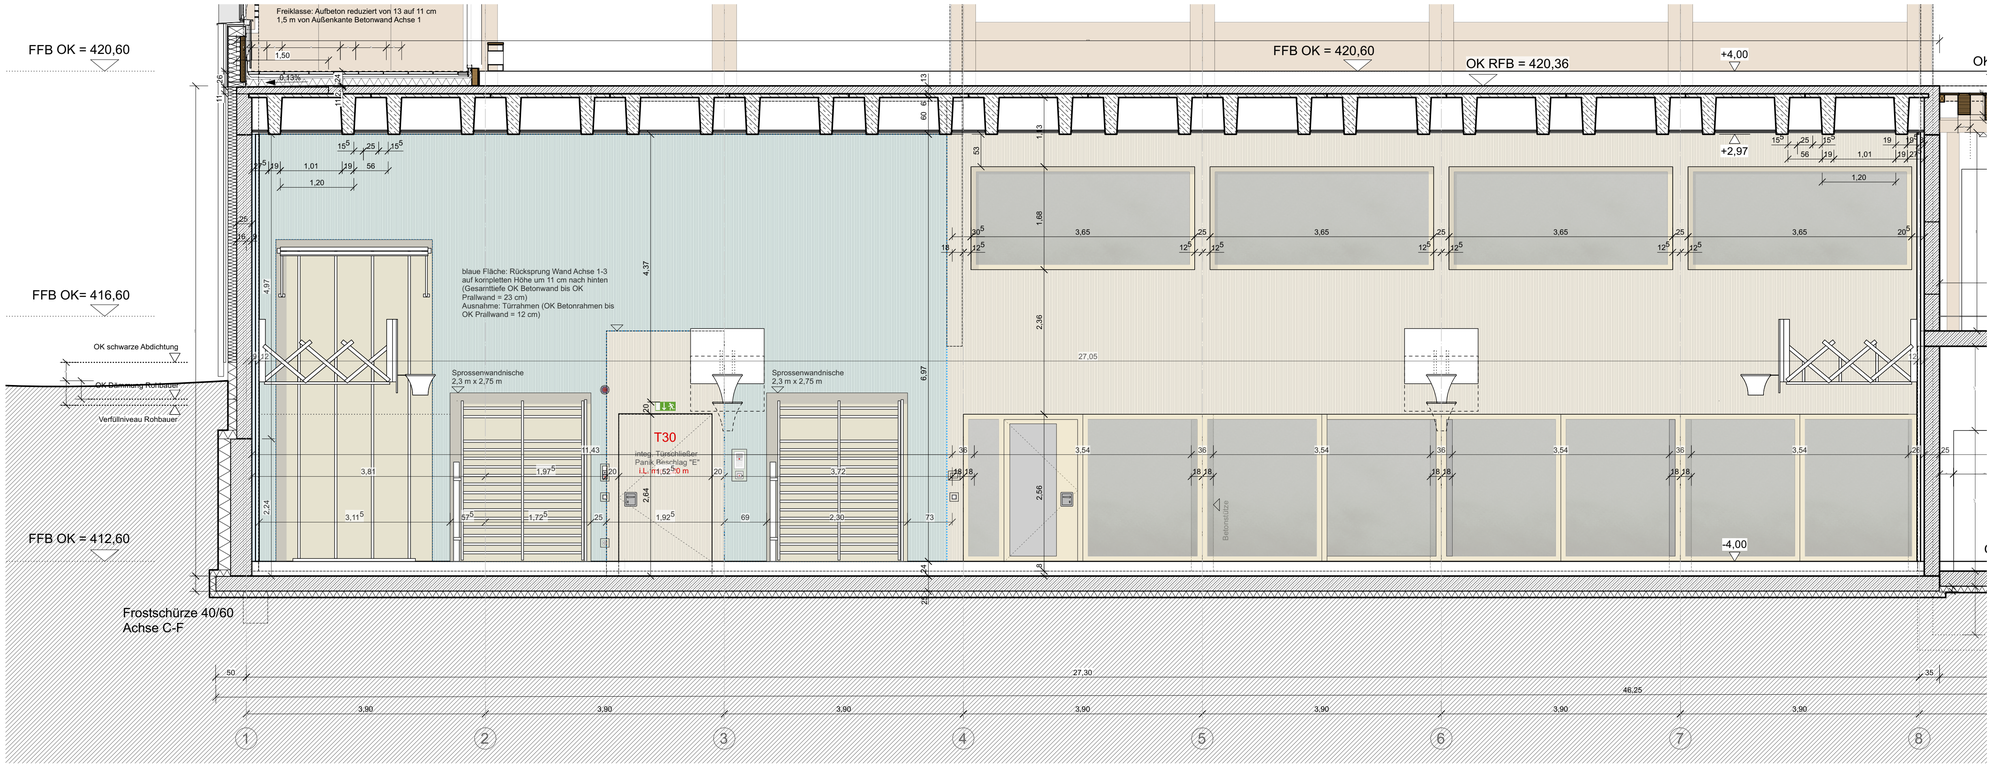

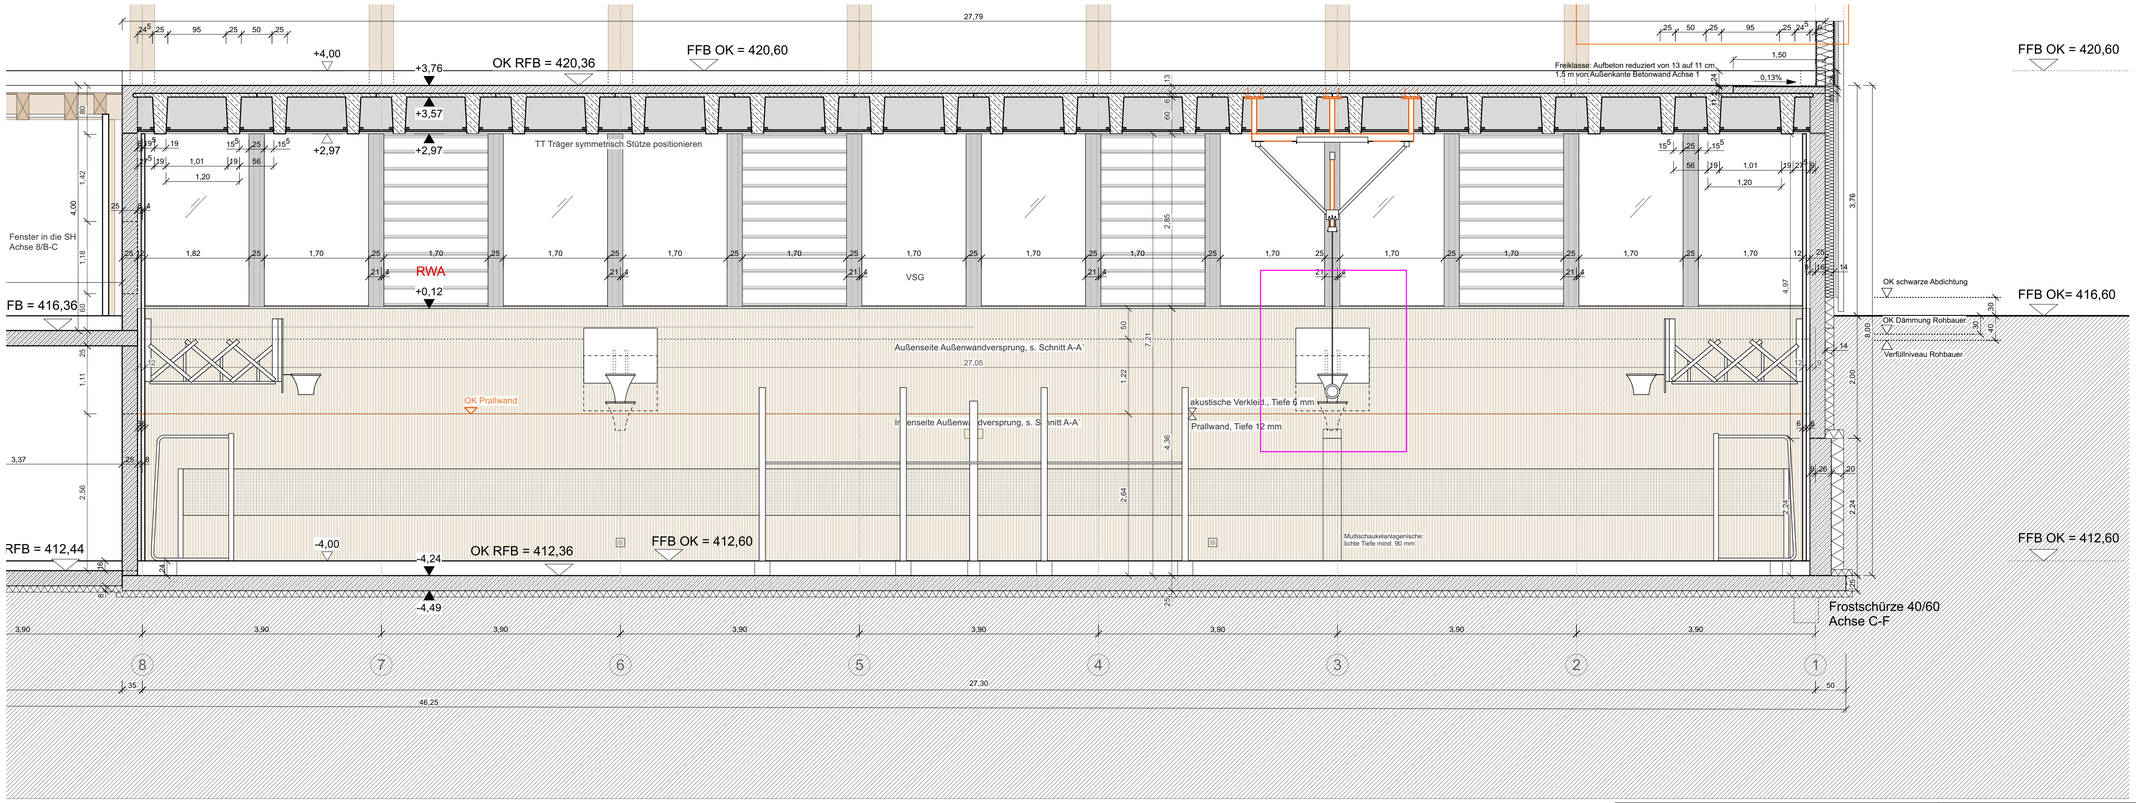

Ansichten Längsseite

Werkplanung

PROJEKT	BAUHERRSCHAFT	ARCHITEKT
Bildungshaus Winkelwiese Bildungshaus Winkelwiese Haußenstraße 132 72076 Tübingen	**Universitätsstadt Tübingen** **Marktplatz 1** **72070 Tübingen**	

PLANNUMMER	ERSTELLT	GEÄNDERT	DATUM	FORMAT	MASSSTAB
ARC-AN-515.04-5f00	**JF**		**28.11.25**	**ISO A1**	**1:50**