


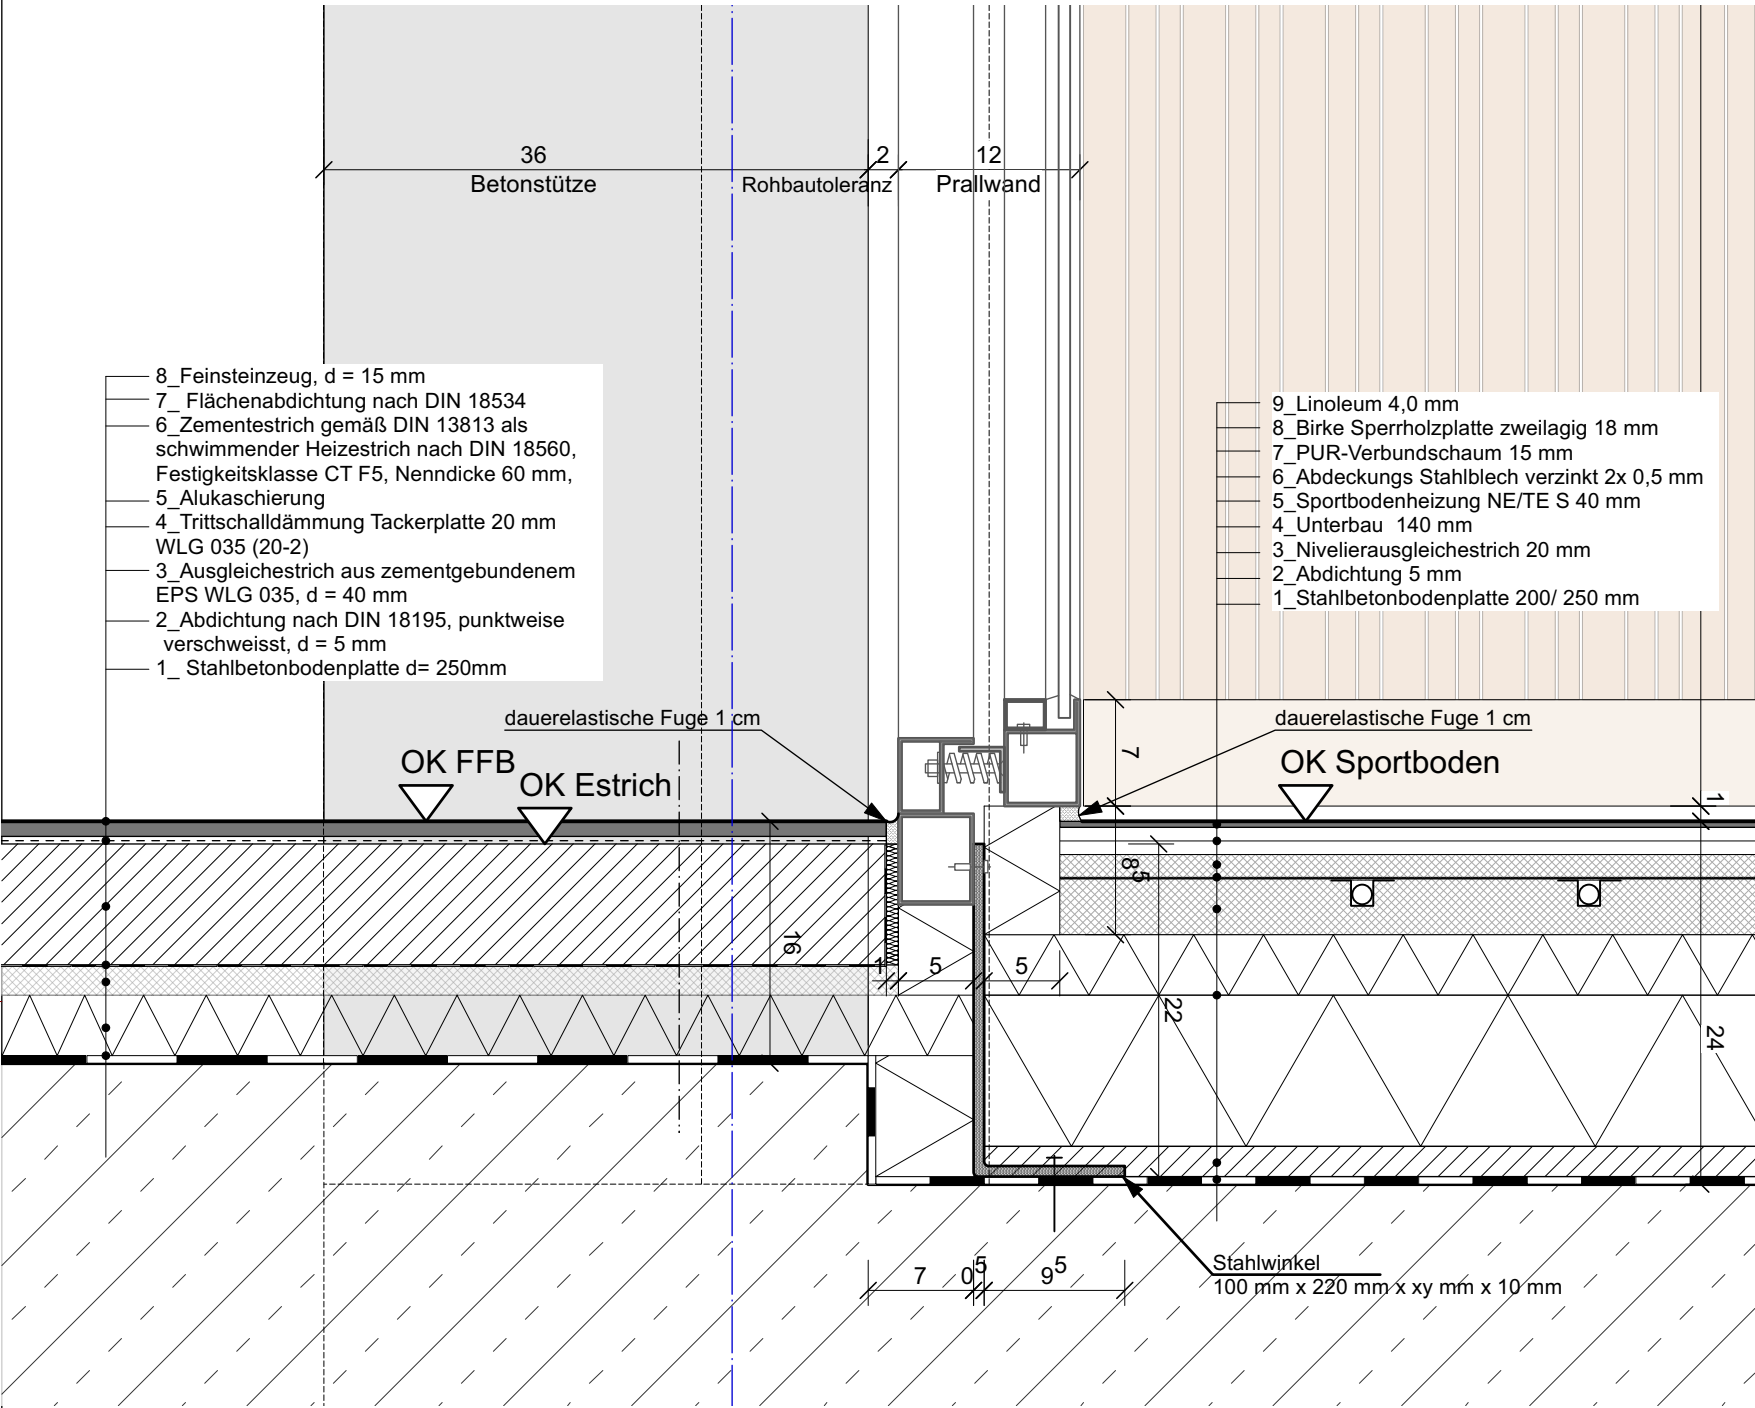


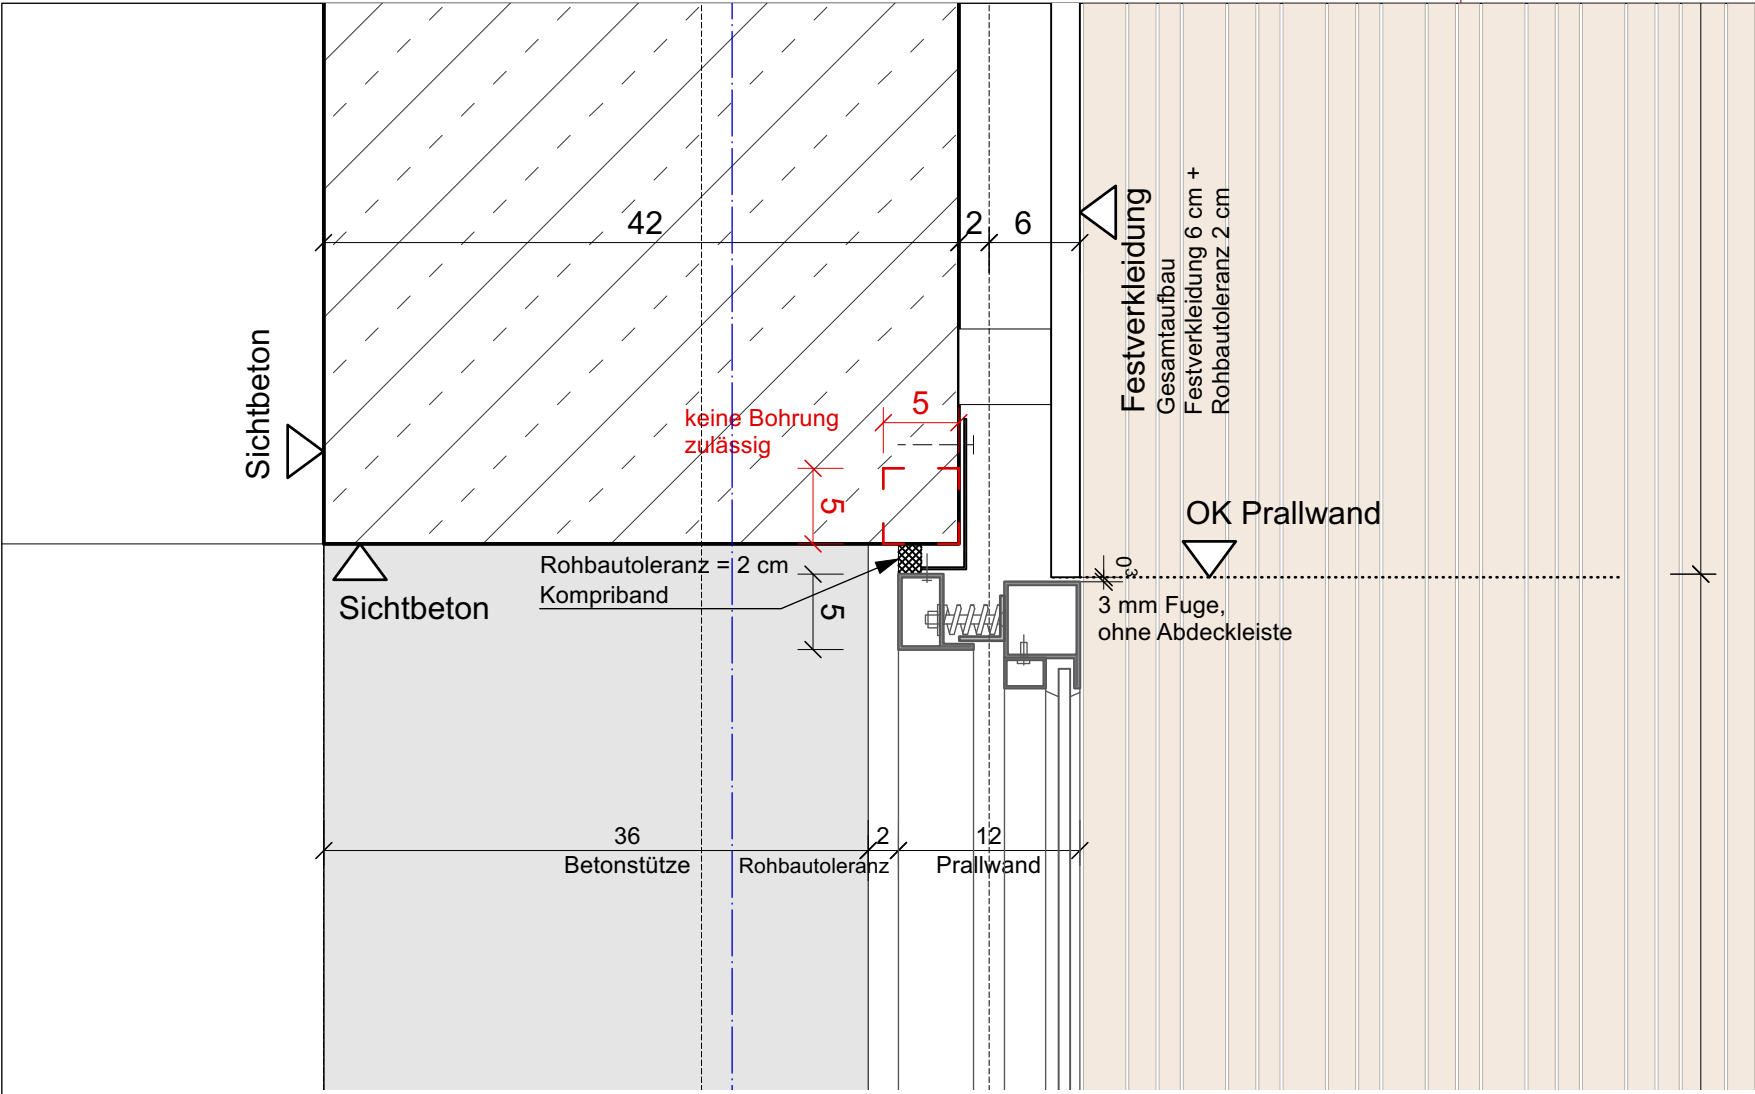


Detail Glassprallwand
Schnitt A-A 1:5

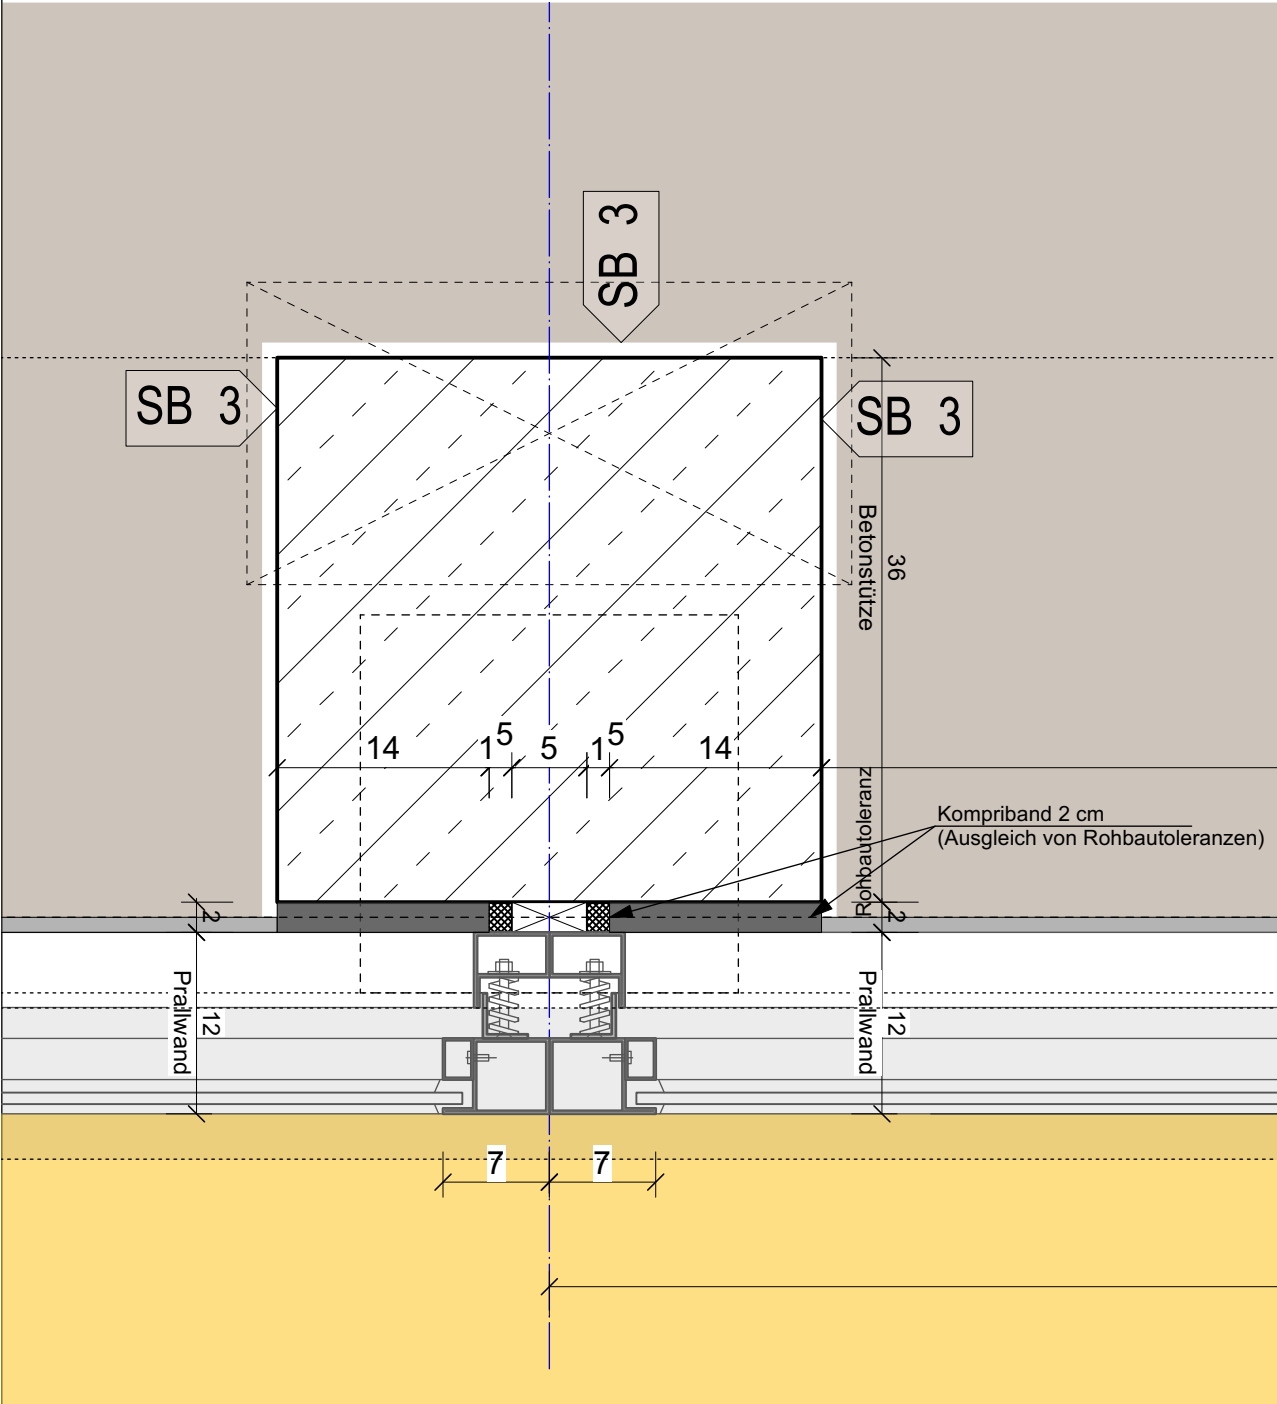


Detail Glassprallwand
Grundriss 1:5

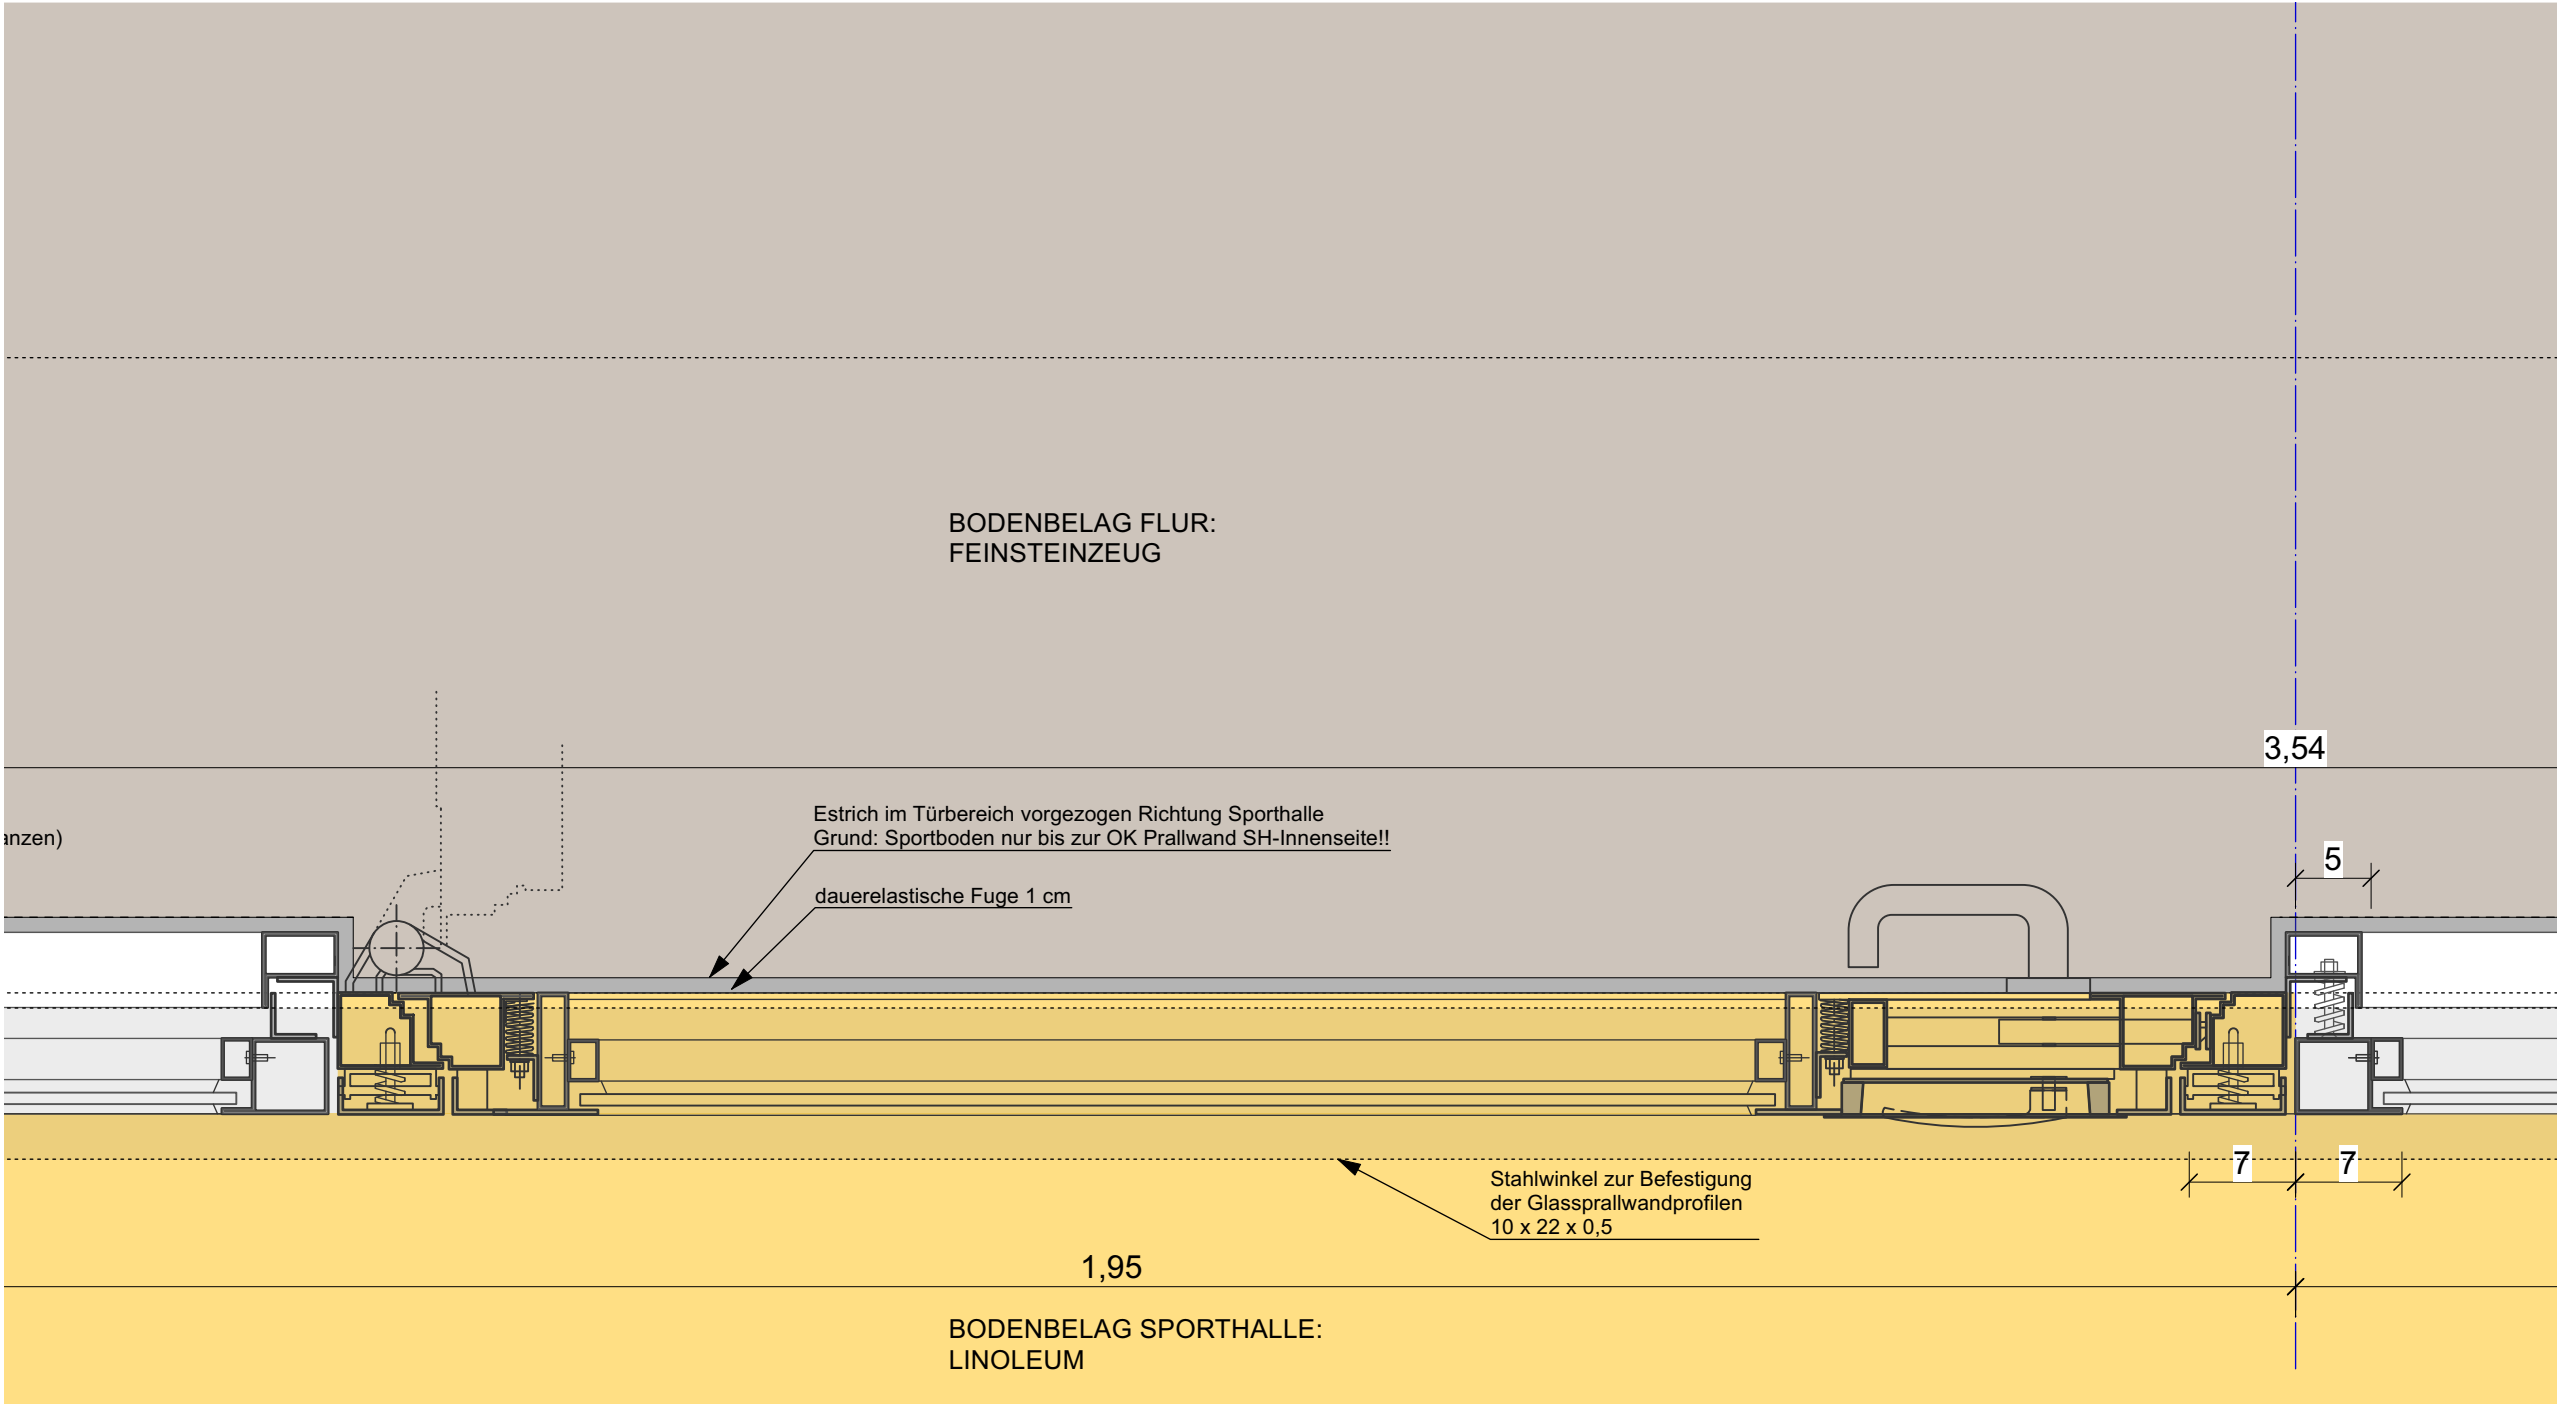

Detail Glassprallwand - Glasstür
Grundriss 1:5

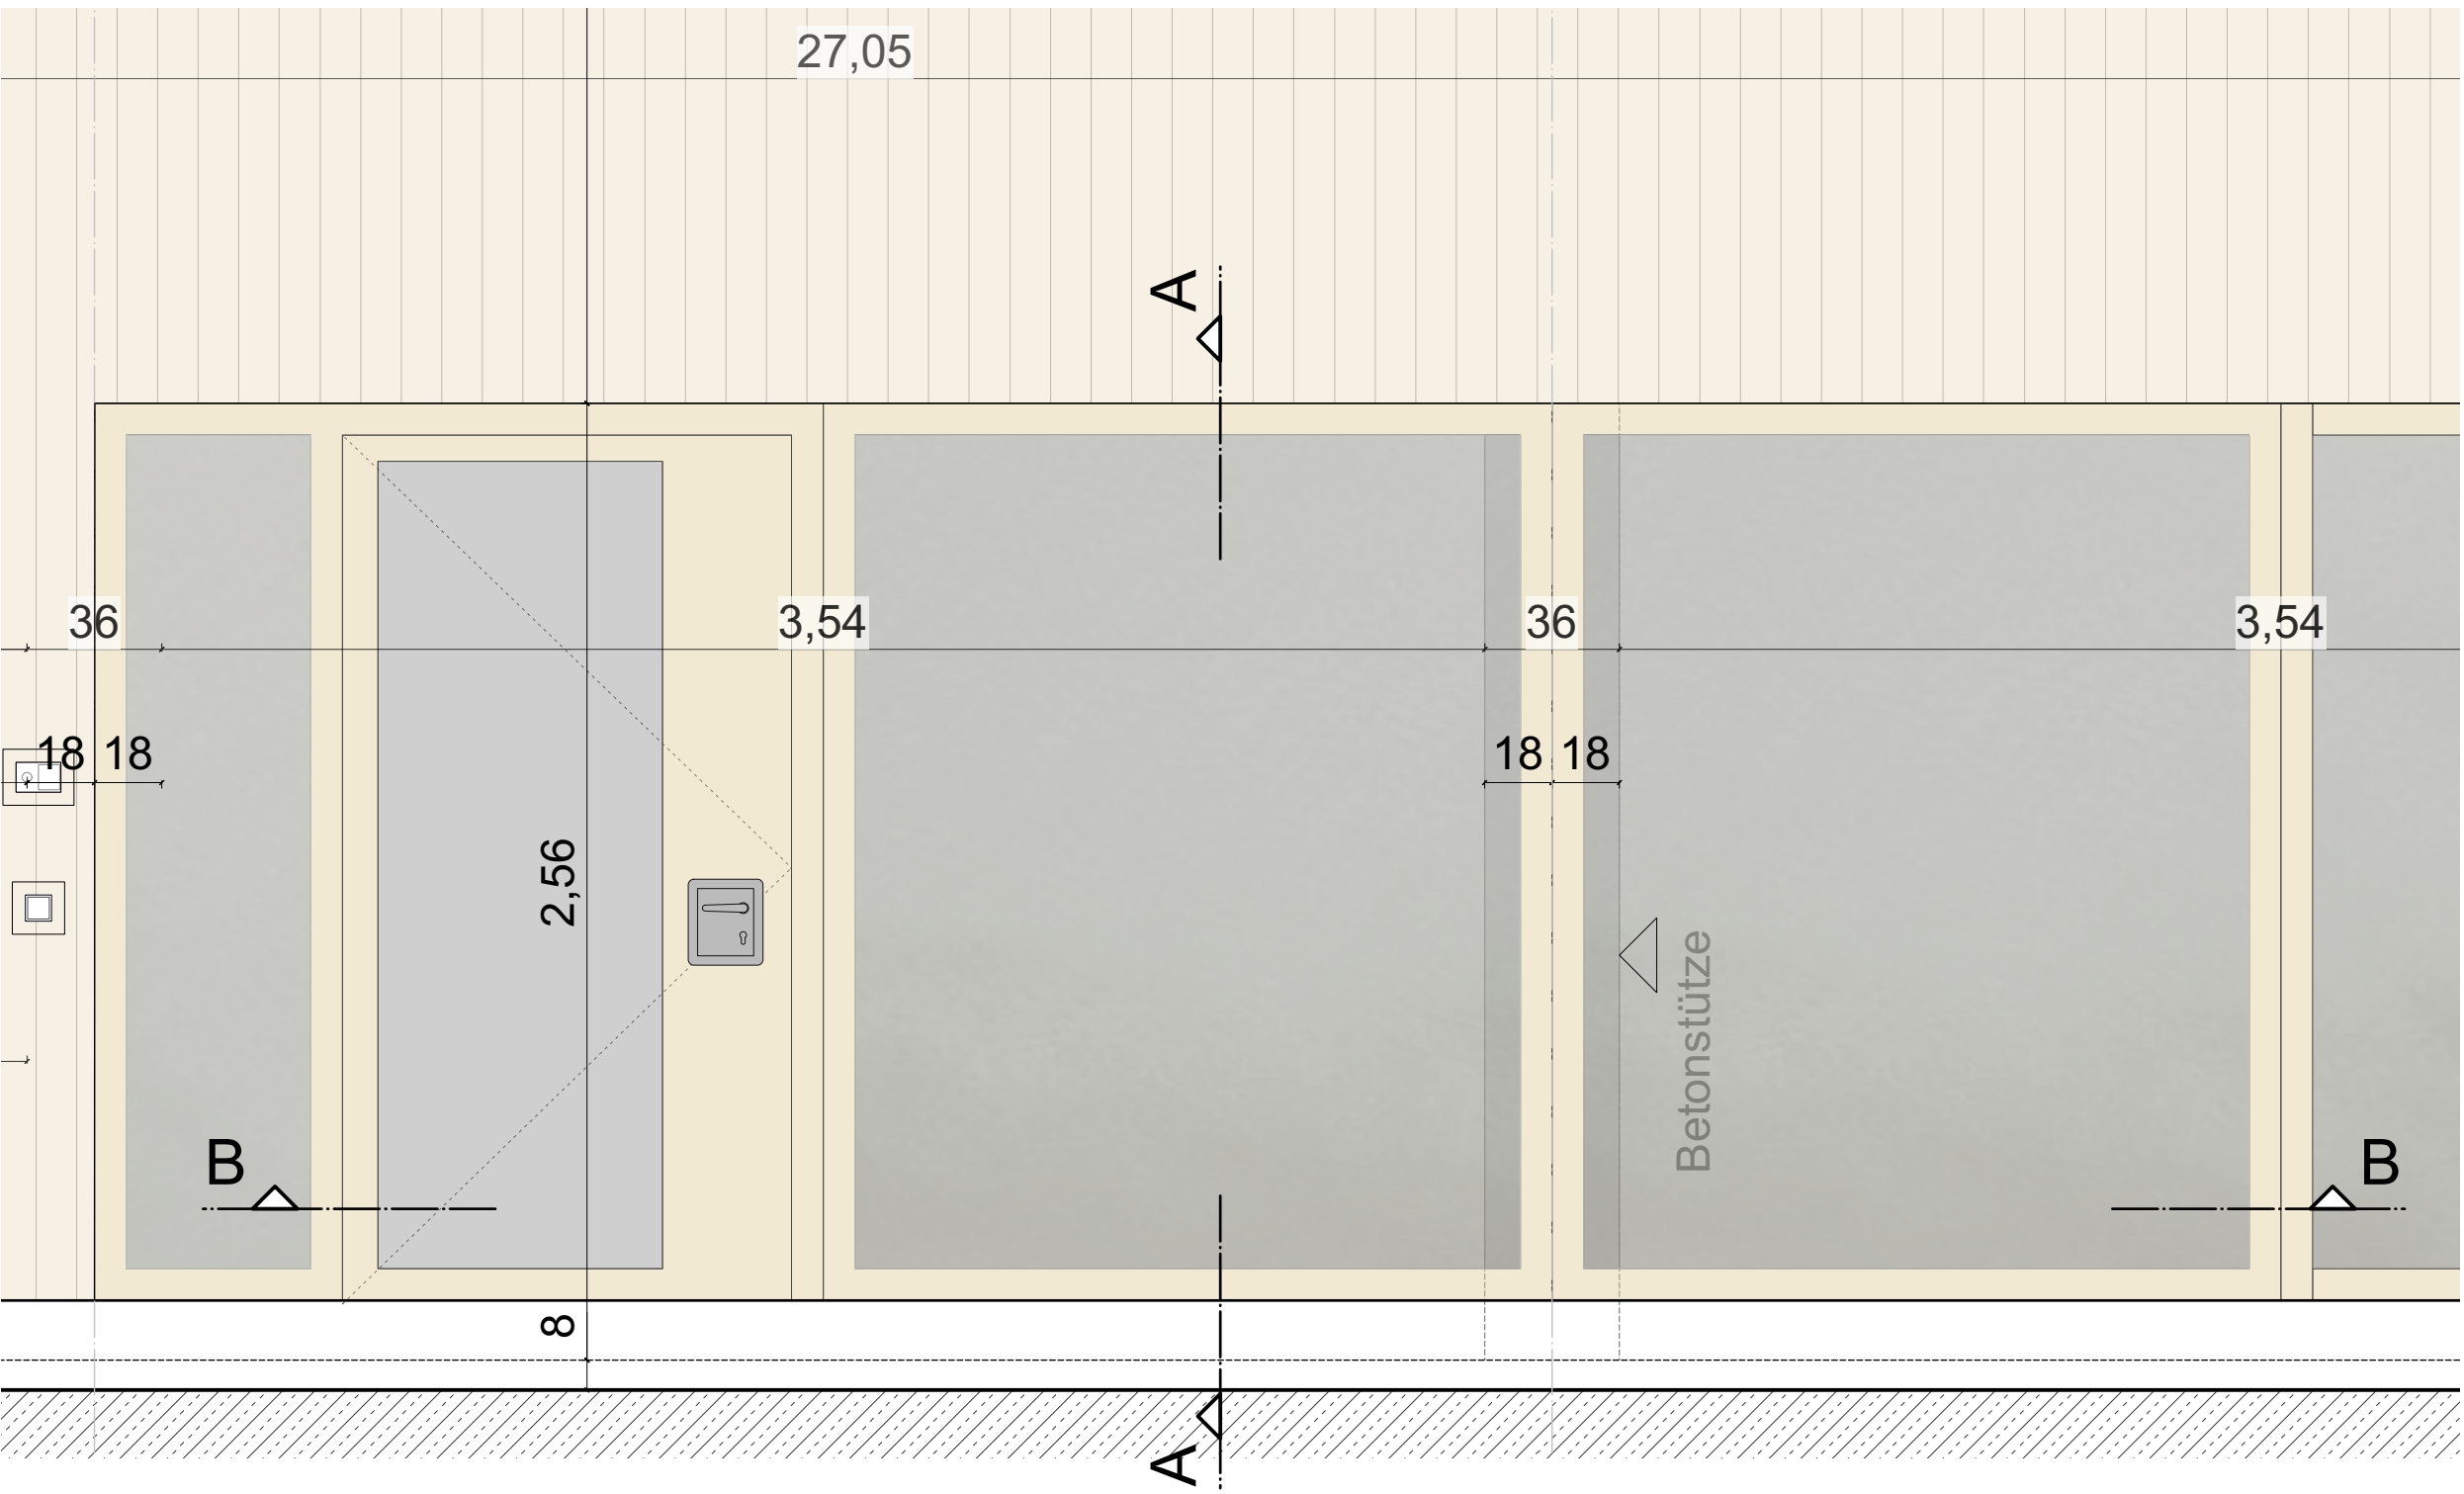

Ansicht Glassprallwandausschnitt 1:25
(Sporthallenseite)

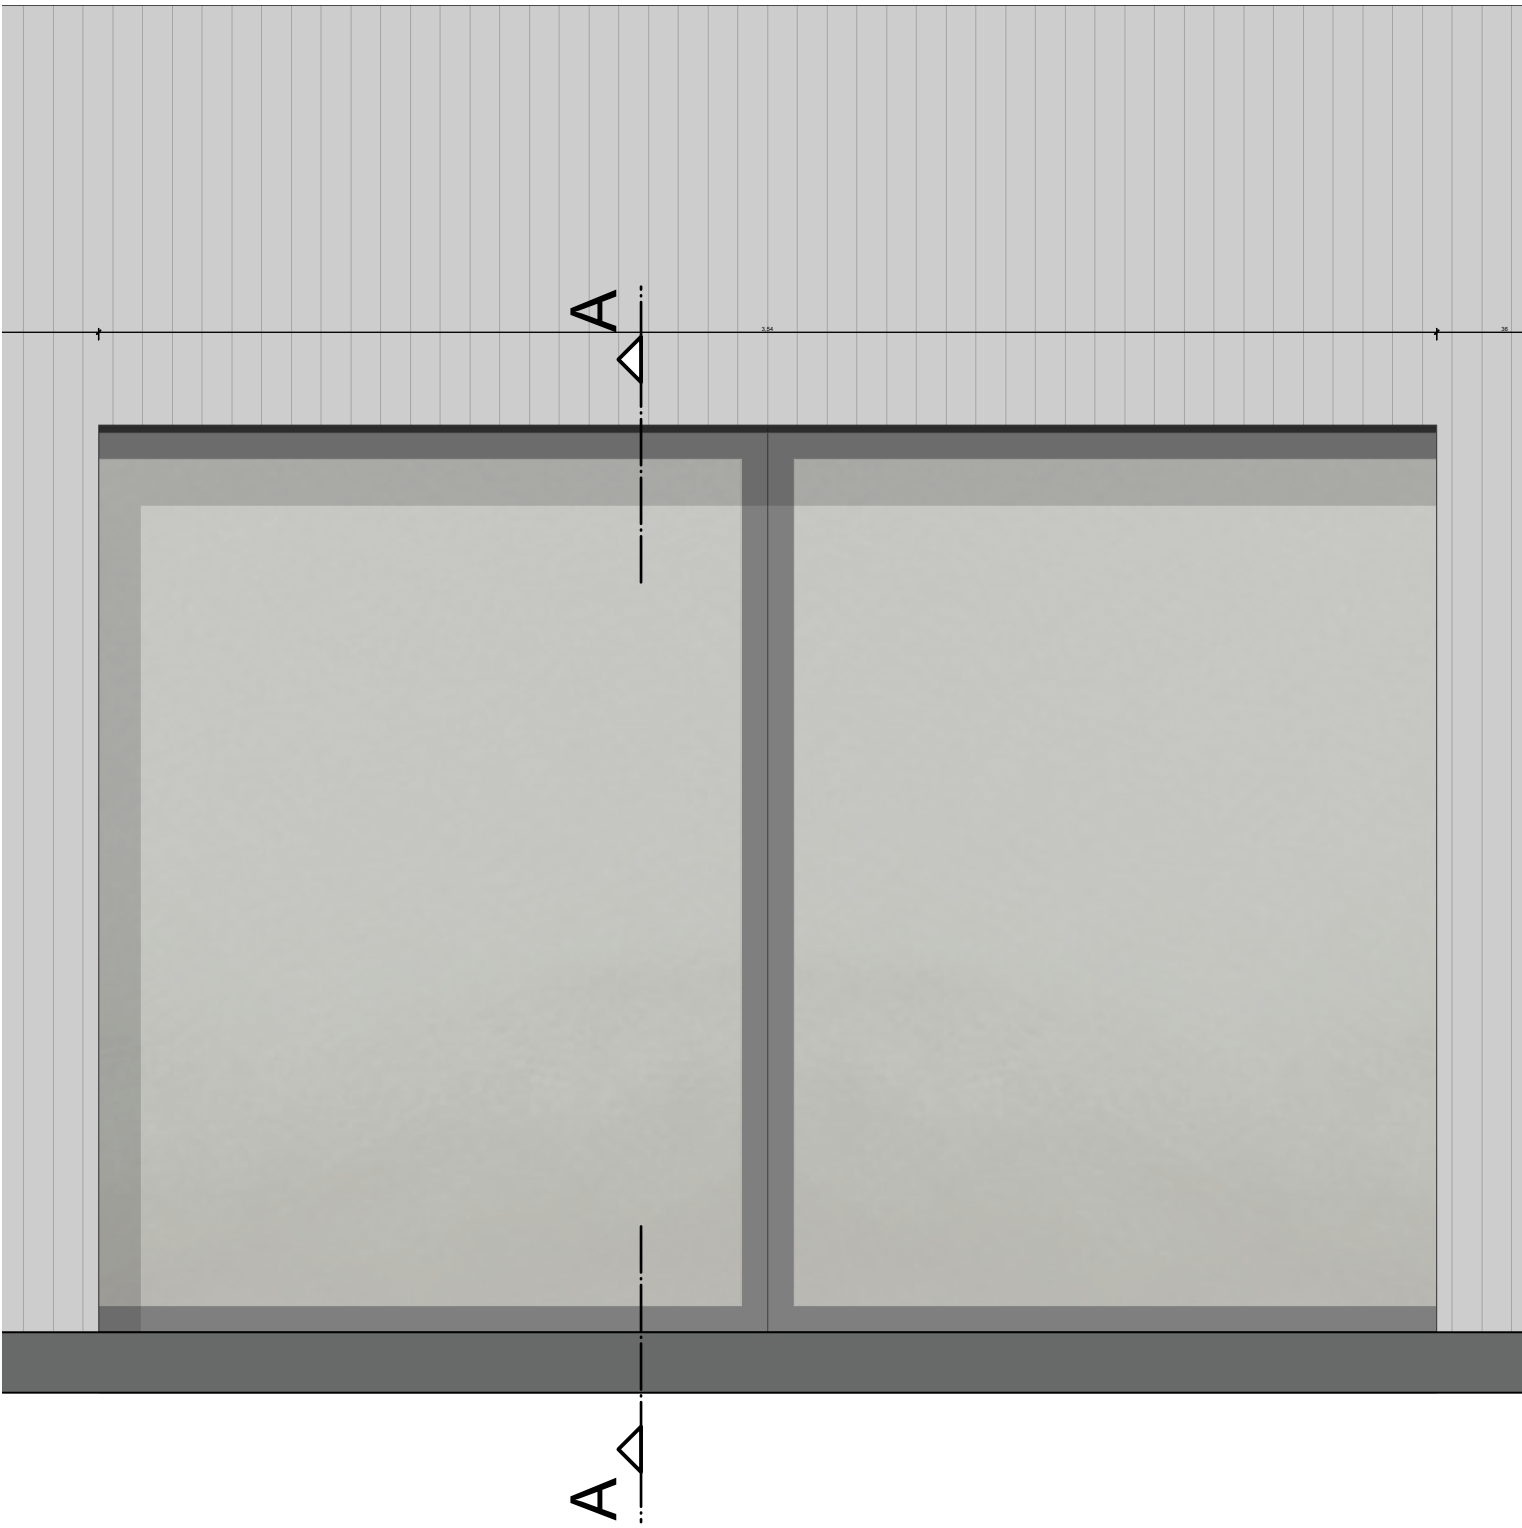

Ansicht Glassprallwandausschnitt 1:25
(Flurseite)

