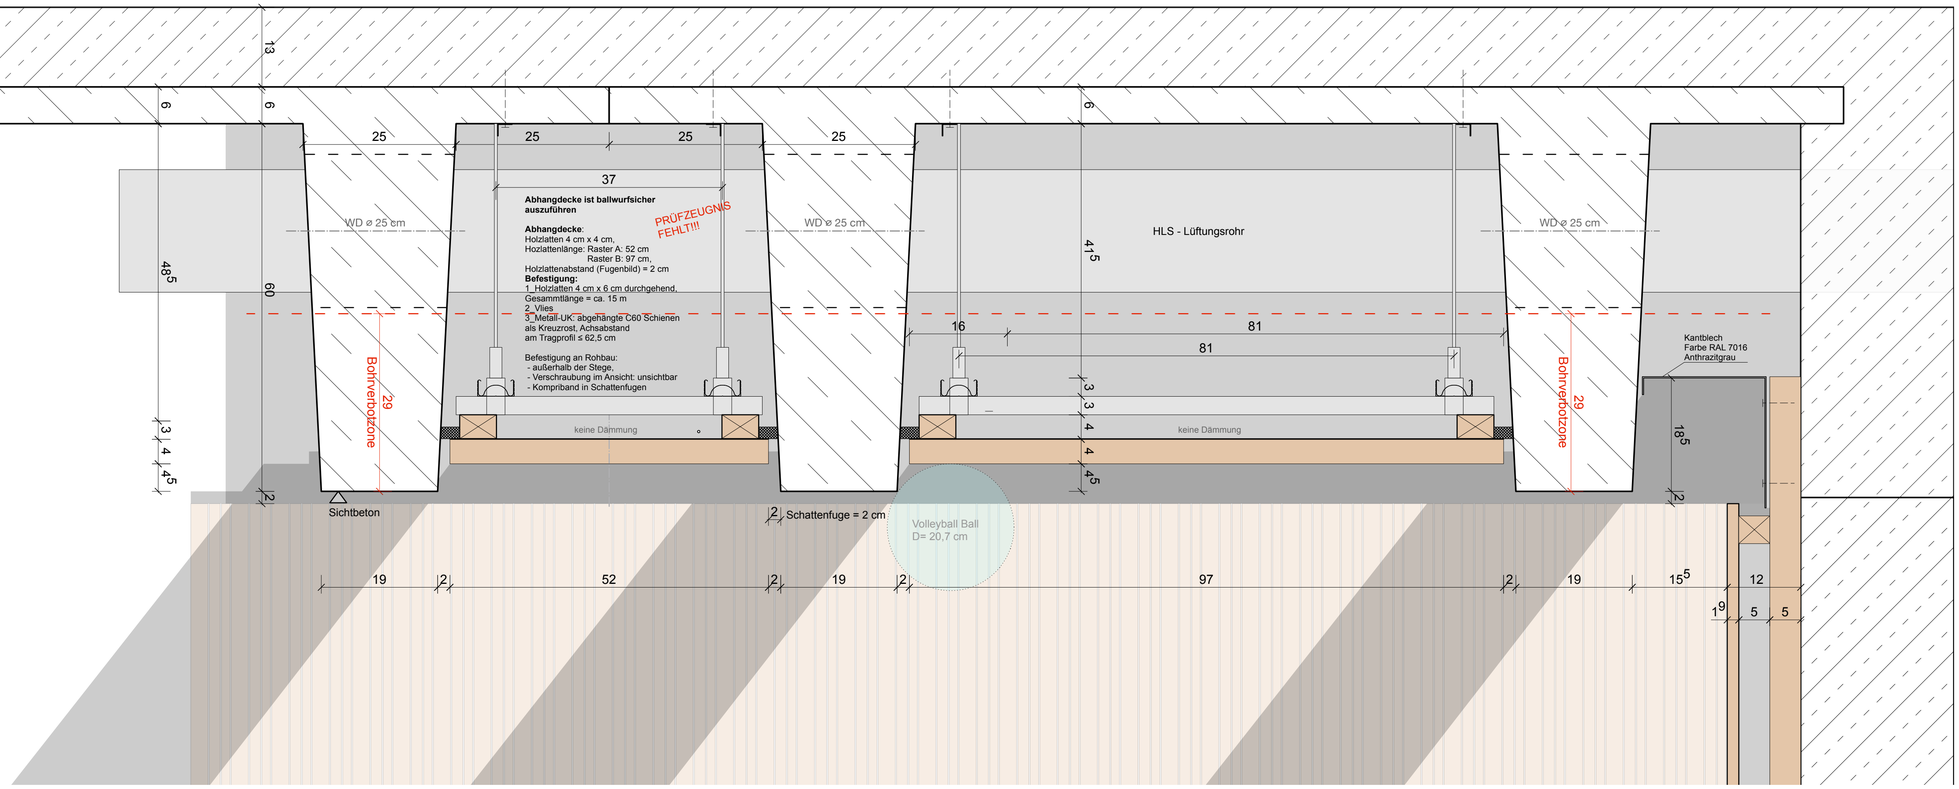

AHD-Anschluss Achse A

Werkplanung

PROJEKT	BAUHERRSCHAFT	ARCHITEKT
Bildungshaus Winkelwiese Bildungshaus Winkelwiese Hauffenstraße 132 72070 Tübingen	**Universitätsstadt Tübingen** **Marktplatz 1** **72070 Tübingen**	

PLANNUMMER	ERSTELLT	GEÄNDERT	DATUM	FORMAT	MASSSTAB
ARC-DT-015.18-SK00	JF		28.11.25	ISO A1	1:50