Stat. Pos. 1.1.2 / II 13 - II 15, II 18 - II 21

Ansicht Bewehrung

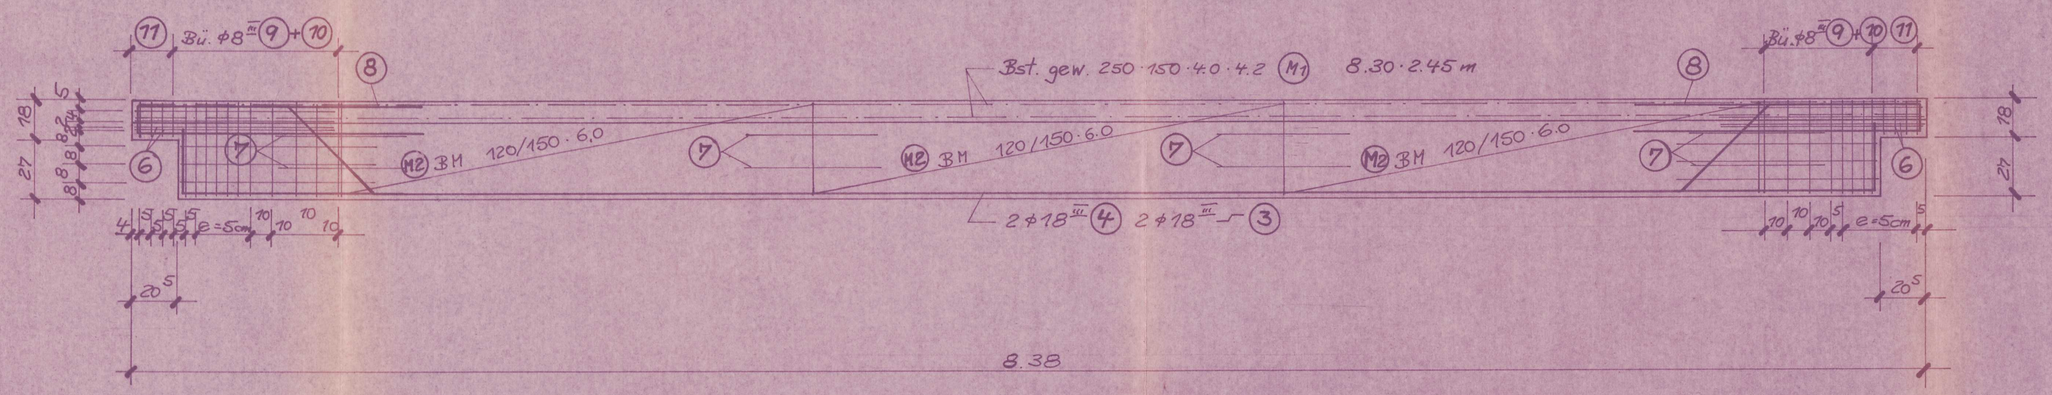

Draufsicht Bewehrung

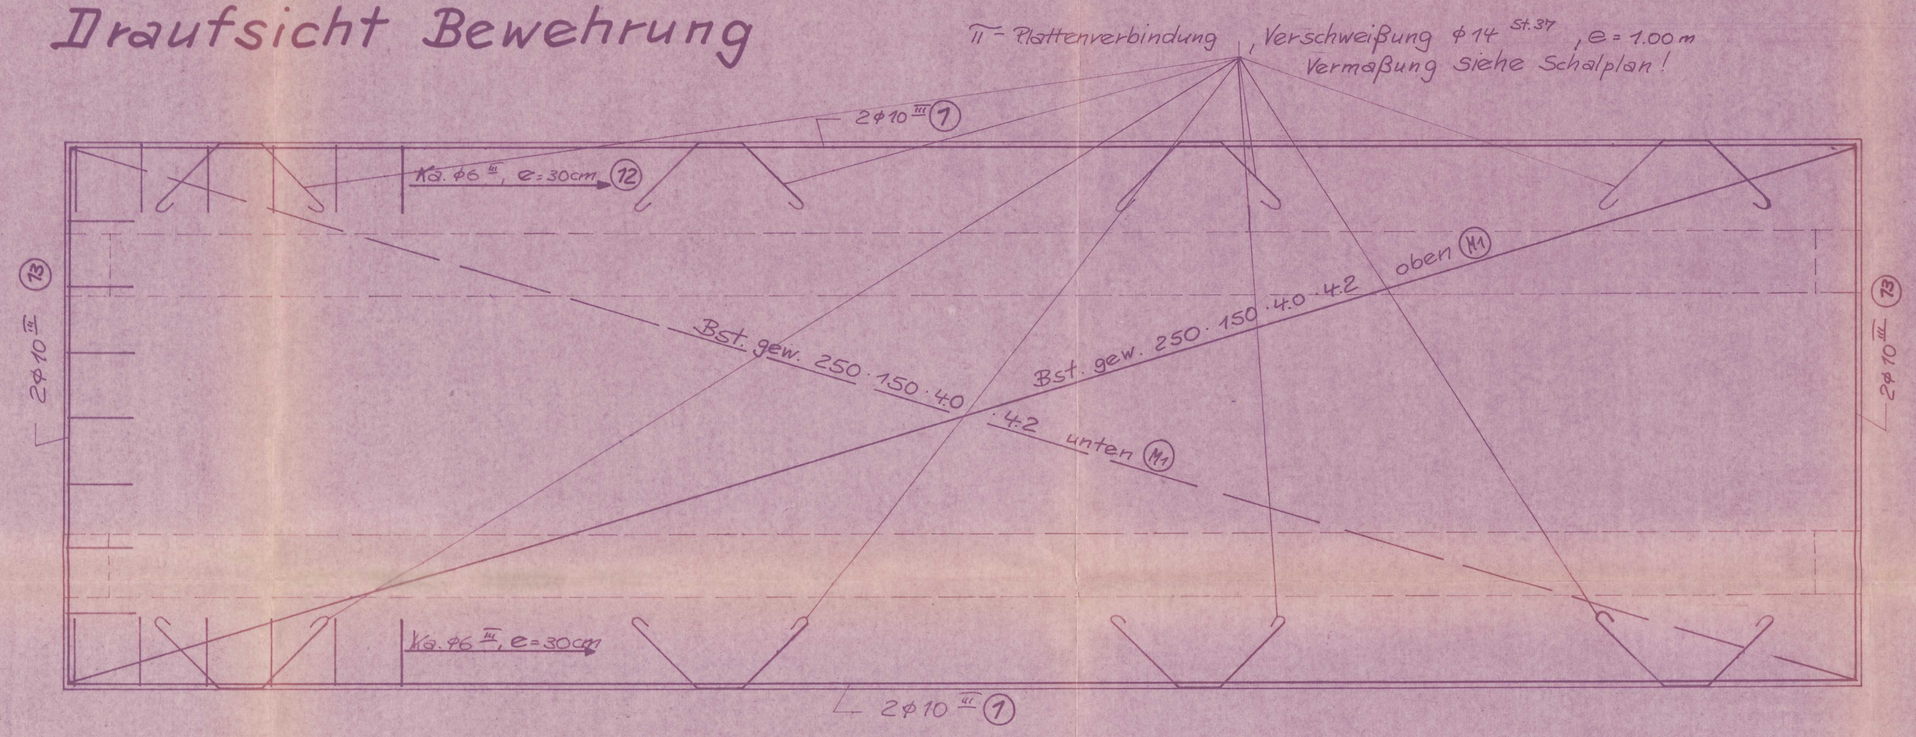

1 — 2 ϕ 10 III L = 8.35 m i.G. = 4 Stck.

2 — 2 ϕ 8 III L = 8.35 m i.G. = 4 Stck.

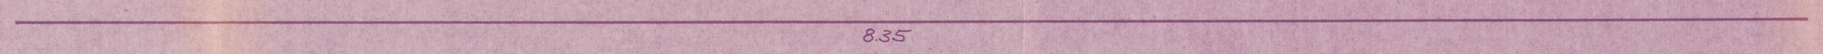

3 — 2 ϕ 18 III/Ri. L = 8.60 m i.G. = 4 Stck.

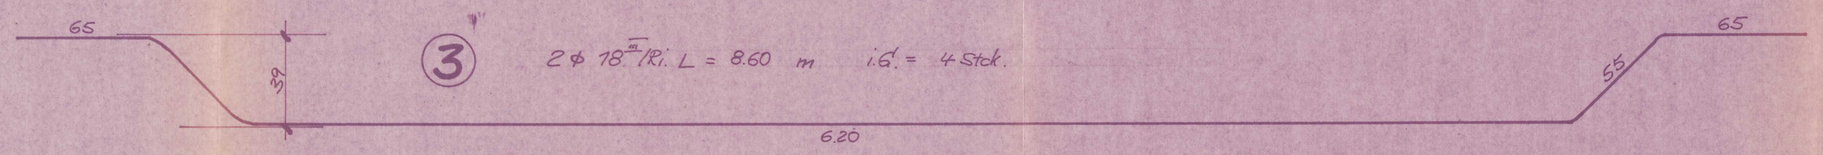

4 — 2 ϕ 18 III/Ri. L = 8.55 m i.G. = 4 Stck.

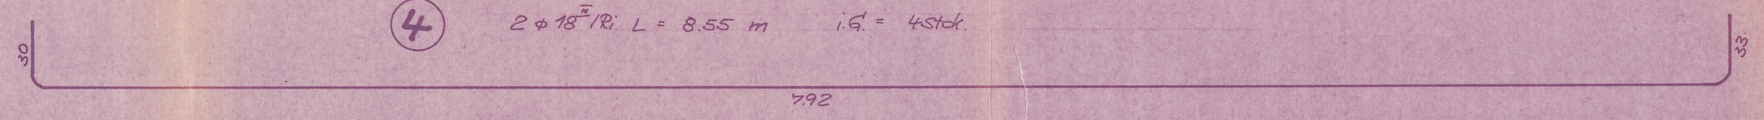

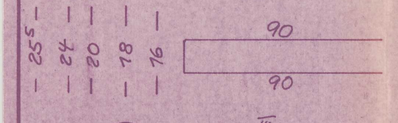

5 — Kg. ϕ6 II, e = 10cm
L = 2.10 m i.G. = 4 x 5 = 20 Stck.

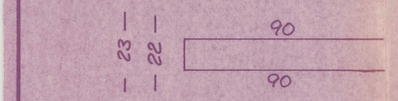

6 — Kg. ϕ 10 III, e = 2cm
L = 2.00 m i.G. = 4 x 2 = 8 Stck.

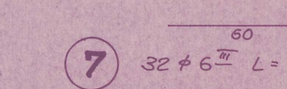

7 — 32 ϕ 6 III L = 0.60 m

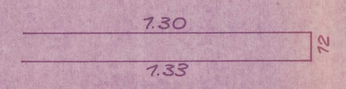

8 — 2 ϕ 14 III/Ri. L = 2.75 m
i.G. = 4 x 2 = 8 Stck.

Grundform Pos. 1.1

Siehe Plan 2a - 4a !

Schnitt Bewehrung

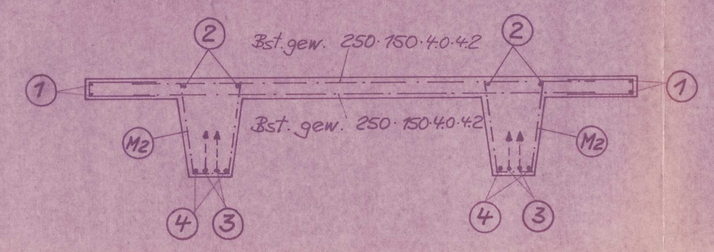

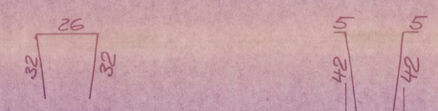

9 — Kg. ϕ8 III, e = 5 - 10 cm
L = 0.90 m i.G. = 19 x 2 = 38 Stck.

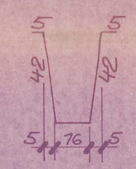

Bü. Matte 120/150 · 6
L = 2.15 · 1.10 m i.G. = 2 x 3 = 6 Stck.

M2

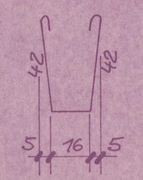

10 — Bü. ϕ8 III, e = 5 - 10 cm
L = 1.15 m i.G. = 19 x 2 = 38 Stck.

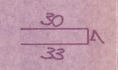

12 — Kg. ϕ6 II, e = 30cm
L = 0.70 m i.G. = 72 Stck.

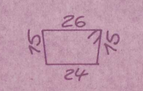

11 — Bü. ϕ8 III, e = 5cm
L = 0.95 m i.G. = 4 x 4 = 16 Stck.

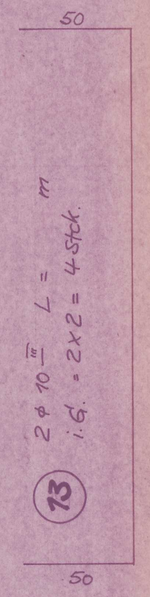

13 — 2 ϕ 10 II L = m
i.G. = 2 x 2 = 4 Stck.

▼ Sichtbeton ▽▽ Geglättet ▽ rauh abgezogen

Pos.									
Lfd. Nr.	∅ mm	Stück	Einzellänge m	Gesamtlängen in m					
				∅	∅	∅	∅	∅	∅
GESAMTLÄNGEN			m						
GEWICHT			kg						
SUMME I STCK.			kg	St. III				St. I	
GES.-SUMME			kg	St. III				St. I	

Einbauteile: 1 Stck.		Montagezubehör
Pos.	4 Beton-Anker 4kg/Stck.	Bl. 46
Pos.		
Pos.		
Pos.		
Pos.		
Pos.		
Pos.		
Pos.		
Pos.		

STADT NÜRTINGEN — Geschlossen Blatt 1 — 16. Nov. 1972

Fertigungsstelle: 2. Ausfertigung

Bauberr

In statischer Hinsicht geprüft
Prüf-Nr. 80 des Prüf-Verz. 19 Ta
Esslingen, den 29.10.72
M. Blank
Prüfingenieur für Massivbau
Anerkannte Prüfstelle für Ingenieurbauten
Verordnung vom 30. März 1954 / Fachgebiet
Hochbau, Brücken und Stahlbetonbau (B)
Dipl.-Ing. W. Blank
73 Esslingen a. N.
Schelztorstr. 35 Tel. 35 68 04/05

Ges.-Stückzahl

29.9.72 Ikw

BWS BETONWERK STUTTGART GMBH
Betrieb Deizisau Kreis Esslingen Telefon (0 71 53) 20 21/20 22

Bauvorhaben: Schule Rossdorf

Betrifft: π-Decke Stat. Pos. 1.1.2 / II 13 - II 15, II 18 - II 21

Architekt: R. Strohhäcker, Nürtingen

Maßstab: 1:20 | gef.: 25.9.72 | geänd.: | gepr.: | St. L.-Nr.: | Plan-Nr. 72 - 127 / 1

31 II

Blatt 46 - 70