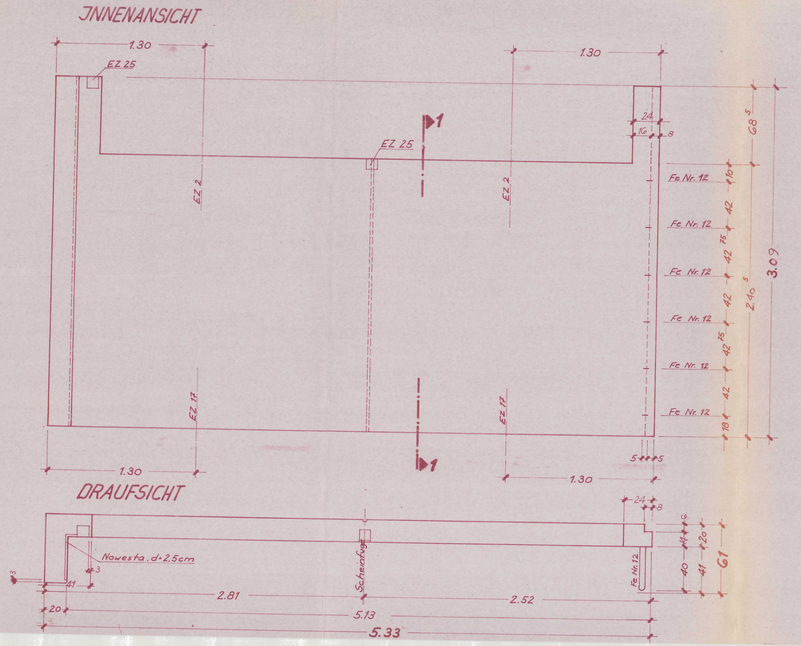

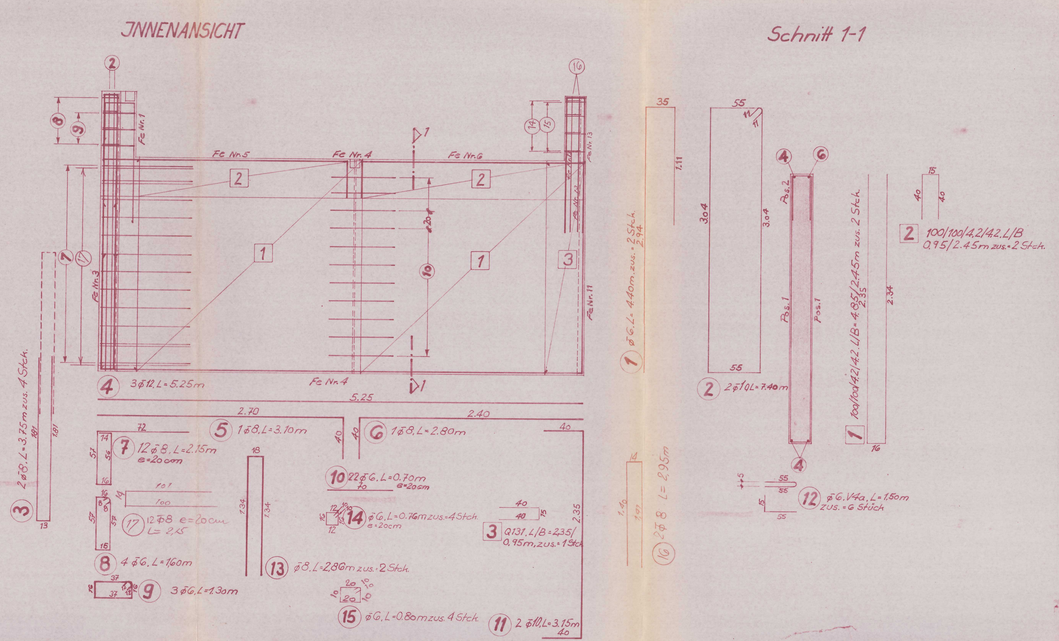

BETONSTAHL

Nr.	⌀	Stück	L/St.	⌀/Nr. L/Nr.	⌀/Nr. L/Nr.	⌀/Nr. L/Nr.	⌀/Nr. L/Nr.	⌀/Nr. L/Nr.	⌀/Nr. L/Nr.	⌀/Nr. L/Nr.	⌀/Nr. L/Nr.
1	6	2	4.40	8.80							
2	6	2	7.40	14.80							
3	6	4	3.75	15.00							
4	8	3	5.25		15.75						
5	8	1	3.10		3.10						
6	8	1	2.80		2.80						
7	6	12	2.15	25.80							
8	6	4	1.60	6.40							
9	6	3	1.30	3.90							
10	6	11	0.70	7.70							
11	8	2	3.75		6.30						
12	6 V4a	6	1.50				9.00				
Länge/⌀				82.40	27.95		9.00				
Gewicht/⌀				18.29	11.04		1.99				
Summe				29.33 kg		V4a = 1.99 kg					

BAUSTAHLGEWEBE

Nr.	Bezeichnung	m²/Nr. L/B	m²/St.
1	100/100/4.2/42 L/B=4.85/2.45m	11.90	
2	100/100/4.2/42 L/B=2.95/2.45m	2.32	
3	Q131 L/B=2.35/0.95m		2.23
m²/Mattenart		14.22	2.23
Gew./Matte		30.98	4.21
Summe		35.19 kg	

Bemerkungen:

2. Ausfertigung
Bauher

In statischer Hinsicht geprüft
Prüf-Nr. 80 des Prüf-Verz. 19 72
Eslingen am 27.10.72
Prüfingenieur für Baustatik (amtl. Anerkennung)
Wolfgang Blank, Dipl.-Ing. (FH) Hochbau
Königstraße 2, Postfach 1164, Telefon 0711/35 10 28
Dipl.-Ing. W. Blank
23 Ingenieur

Alle freiliegenden Kleineisenteile mit Rostschutz streichen!

Stück: 1

Freigabe Formenbau:

Freigabe Fertigung:

Volumen: 2.89 m³/St.

Gewicht: 7.23 MP/St.

Beton: B 300

z 350 ; 300kp/m²

Betondeckung: 2 cm

Bemerkung:

EINBAUTEILE JE ELEMENT - Tel. 35 80 04/03

EZ 2 2 Stück	EZ
EZ 17 2 " "	EZ
EZ 25 2 " "	EZ
EZ	EZ
EZ	EZ
EZ	EZ
EZ	EZ
EZ	EZ
EZ	EZ
EZ	EZ

Genehmigt Blatt 1 — 16. Nov 1972

STADT NÜRTINGEN

RS BETONWERK NÜRTINGEN
FERTIGBAU STEPHAN KG, 744 NÜRTINGEN, POSTFACH 165, TEL. 07022/6556

Bauvorhaben: Schule Rossdorf

Architekt: Strohhäcker + Klein, Nürtingen

Gef.: B. Reichert Gepr.: K.

Gezeichnet:

Geänd.:

Geänd.:

Geänd.:

Geänd.:

Geänd.:

Betrifft:

Pos. 2.11.1/1a

Maßstab: 1:20, 1:25

Auftr.-Nr.: 72029

Plan-Nr.: 101