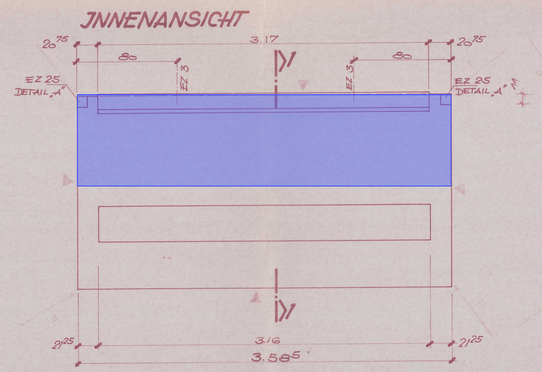


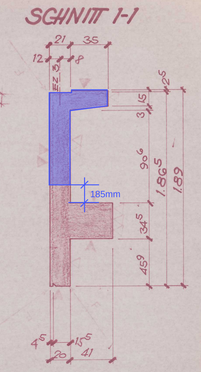


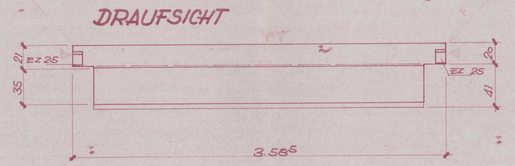


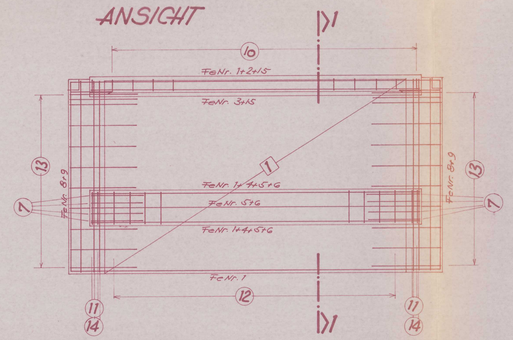


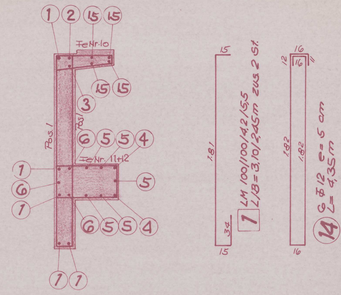


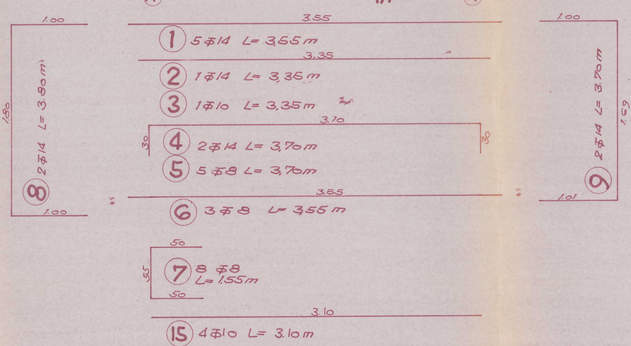


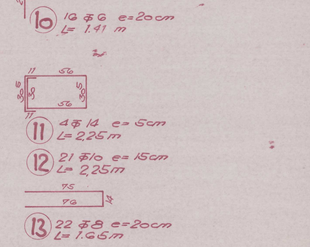


DETAIL „A" SIEHE PLAN NR. 88

SENKRECHTE RAUHE BRETTSCHALUNG

Bl. 36

| BETONSTAHL | | | | | | | | | | | | | | | | | | | | | | | |
|---|---|---|---|---|---|---|---|---|---|---|---|---|---|---|---|---|---|---|---|---|---|---|---|
| Nr. | Ø | Stück | L/St. | Ø L/Nr. | Ø L/Nr. | Ø L/Nr. | Ø L/Nr. | Ø L/Nr. | Ø L/Nr. | Ø L/Nr. | Ø L/Nr. | Ø L/Nr. | Ø L/Nr. | Ø L/Nr. | Ø L/Nr. | Ø L/Nr. | Ø L/Nr. | Ø L/Nr. | Ø L/Nr. | Ø L/Nr. | Ø L/Nr. | Ø L/Nr. | Ø L/Nr. |
| | | | | | | | | | | | | | | | | | | | | | | | |
| Länge/Ø | | | | | | | | | | | | | | | | | | | | | | | |
| Gewicht/Ø | | | | | | | | | | | | | | | | | | | | | | | |
| Summe | | | | | | | | | | | | | | | | | | | | | | | |

| BAUSTAHLGEWEBE | | | | |
|---|---|---|---|---|
| Nr. | Bezeichnung | m²/Nr. | m²/Nr. | m²/Nr. |
| | | | | |
| m²/Mattenart | | | | |
| Gew./Matte | | | | |
| Summe | | | | |

Bemerkungen:

2. Ausfertigung
Bauherr
In statischer Hinsicht geprüft
Prüf-Nr. 80 des Prüf-Verz. 19 72
Esslingen am 27.10.72
Prüfingenieur für Baustatik gemäß Anerkennungsurkunde des Württemberg-Badenischen Ministeriums des Innern (Staatl. anerkannte Prüfstelle für Bautechnik)
Dipl.-Ing. W. Blank
73 Esslingen a. N.
~~Schwabstraße 15 · Tel. 35 60 01/03~~

Alle freiliegenden Kleineisenteile mit Rostschutz streichen!

Stück: 2

Freigabe Formenbau:

Freigabe Fertigung:

Volumen: 2.03 m³/St.

Gewicht: 5.06 MP/St.

Beton: B 450

Z 350 ; 300 kp/m²

Betondeckung: 2 cm

Bemerkung:

EINBAUTEILE JE ELEMENT

| | |
|---|---|
| EZ 3 2 Stück | EZ |
| EZ 25 2 " | EZ |
| EZ | EZ |
| EZ | EZ |
| EZ | EZ |
| EZ | EZ |
| EZ | EZ |
| EZ | EZ |
| EZ | EZ |
| EZ | EZ 10.10.72 |

Genehmigt Blatt 1
16. Nov. 1972
STADT NÜRTINGEN 30

RS BETONWERK NÜRTINGEN
FERTIGBAU STEPHAN KG, 744 NÜRTINGEN, POSTFACH 165, TEL. 07022/6556

Bauvorhaben: Schule Rossdorf

Architekt: Strohbächer + Klein, Nürtingen

Gel.: 2.10.72 Gepr.:

Geänd.:

Geänd.:

Geänd.:

Geänd.:

Geänd.:

Betrifft:

Pos. 2.12.2/1

Maßstab: 1:25

Auftr.-Nr. 72029

Plan Nr. 120