DRAUFSICHT DECKE ÜBER EG.

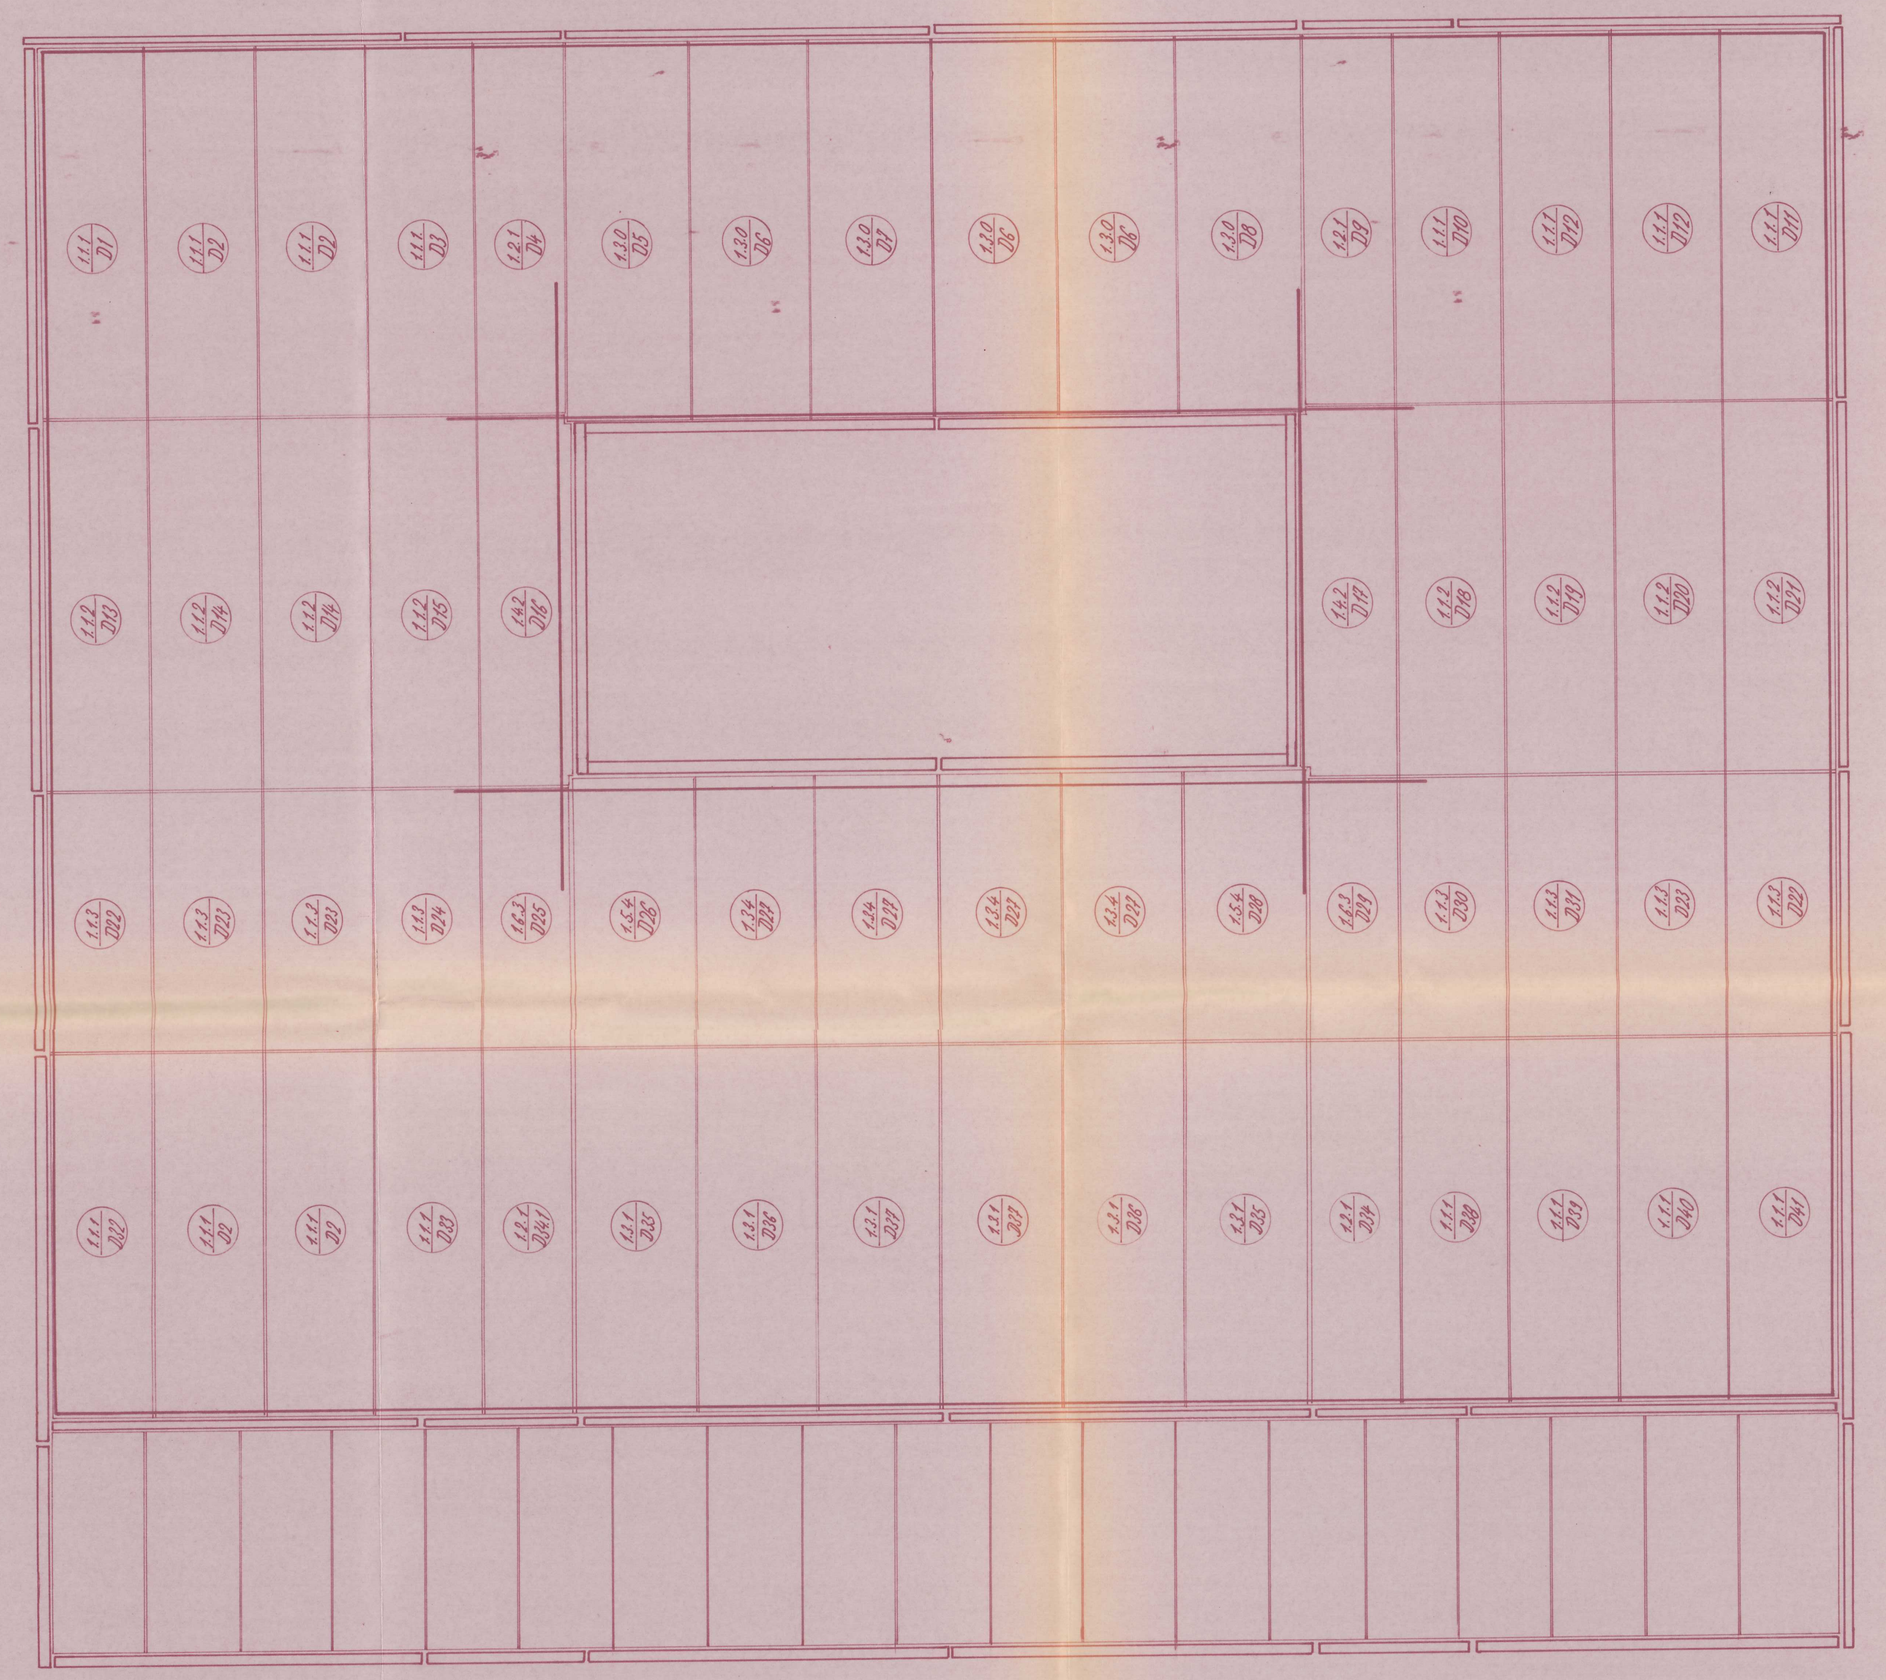

DRAUFSICHT DECKE ÜBER UG.

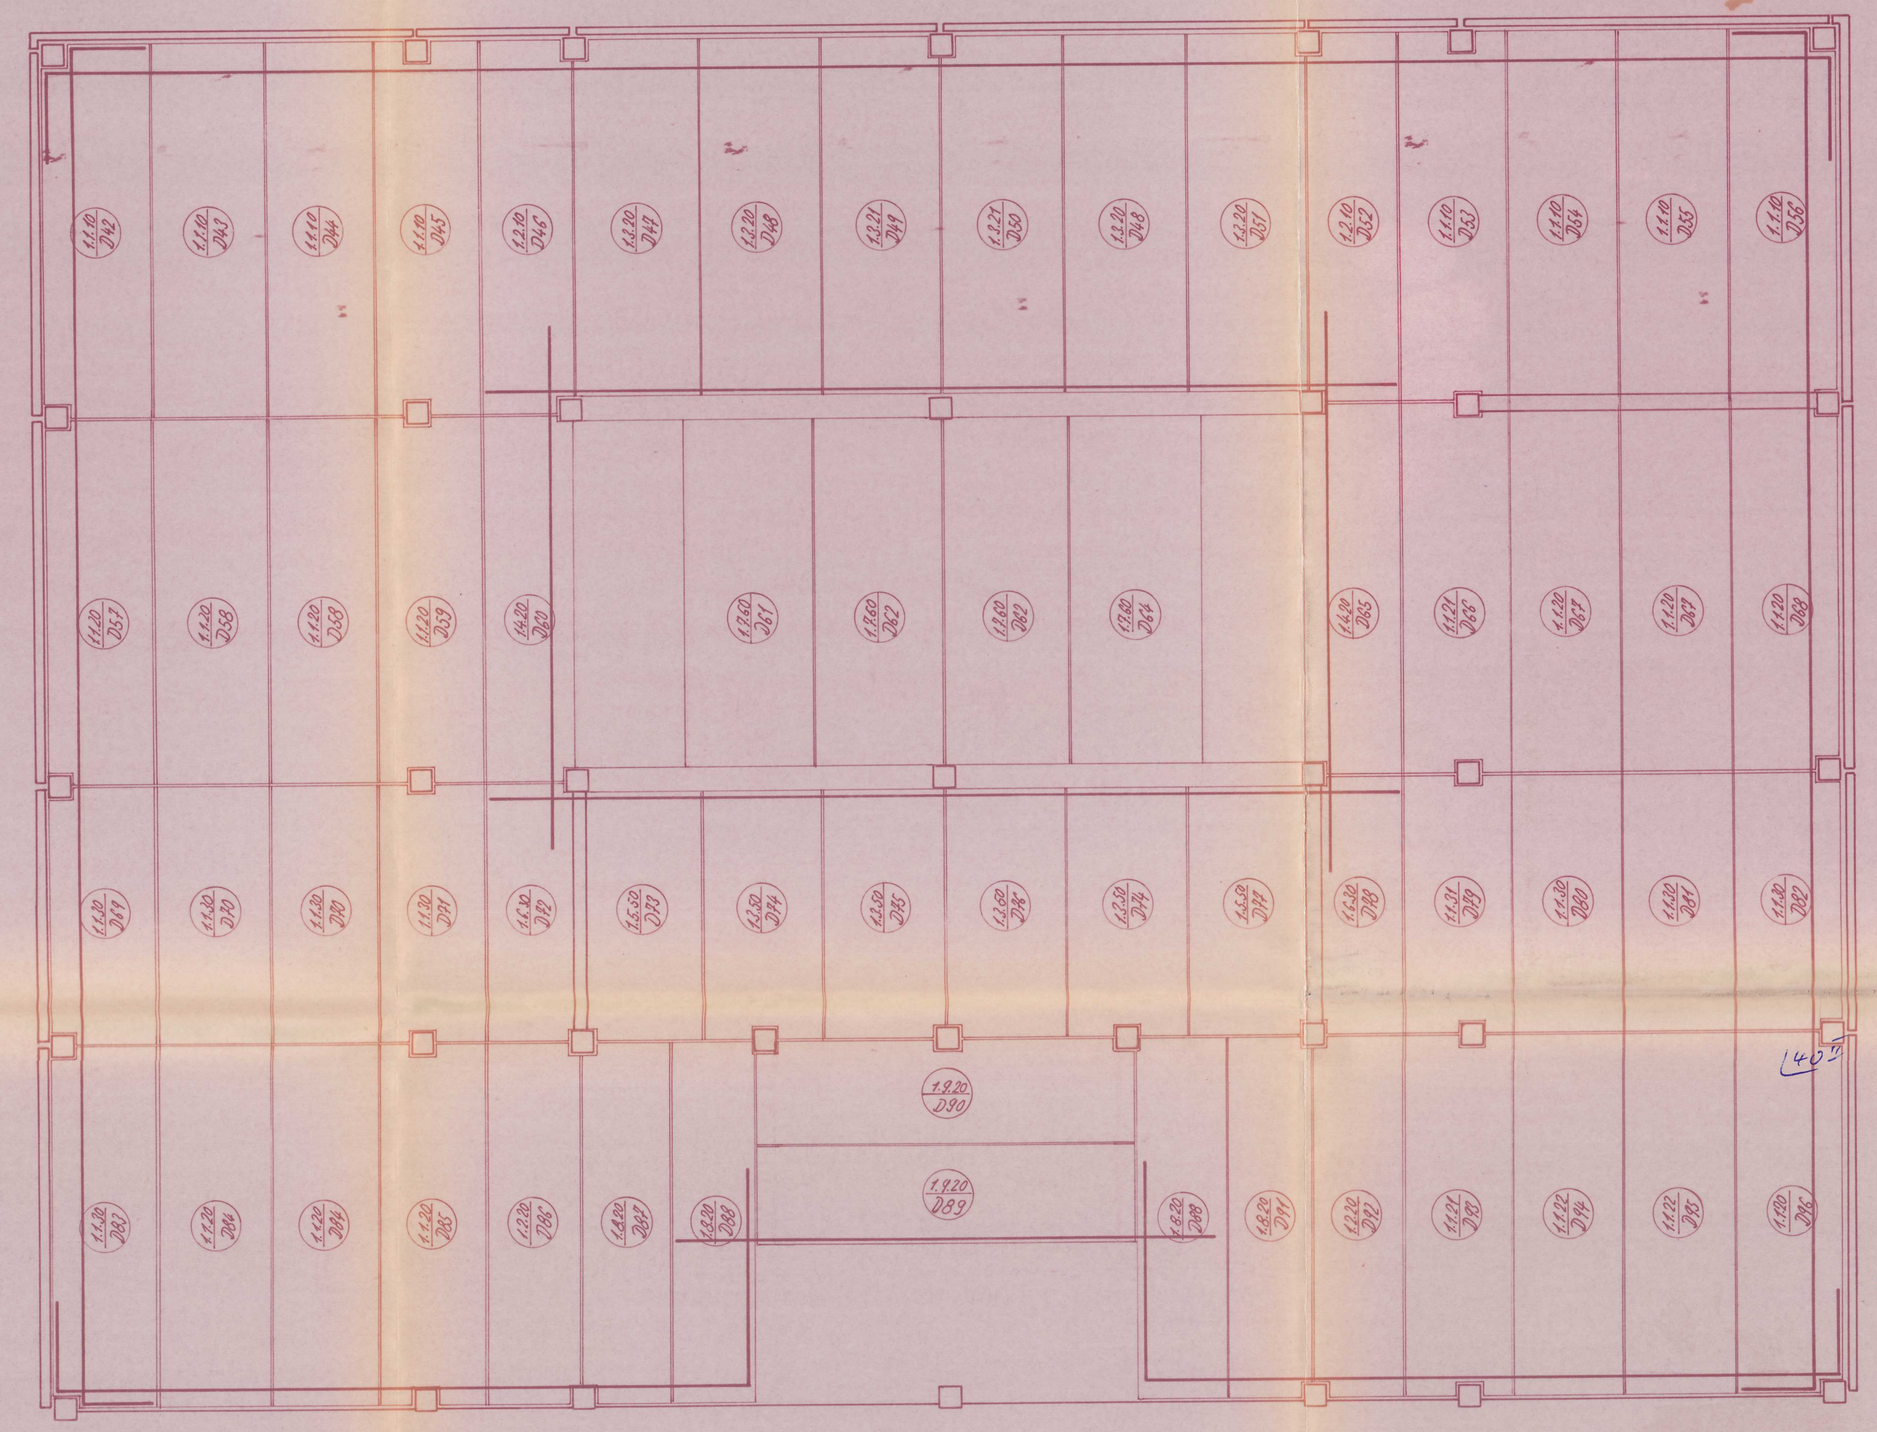

2. Ausfertigung
Bauherr

in statischer Hinsicht geprüft
Prüfbericht Nr. 80 des Prüf-Vers. 19.72
Esslingen 4.12.1972
Prüfingenieur für Baustatik gemäß Anerkennungsurkunde des Innenministeriums Baden-Württemberg vom 30. März 1964 für die Fachrichtung Stahl-, Beton- und Spannbetonbau 32.
Dipl.-Ing. W. Blank
73 Esslingen a. N.
Scheizlerstr. 35 – Tel. 356804/03

STADT NÜRTINGEN

Genehmigt
Blatt 1 –
12. Dez. 1972

21. 11. 72

RS ROLF STEPHAN
744 NÜRTINGEN · POSTFACH 165 · TEL. 6536

Bauvorhaben: Grundschule Rosdorf

Betrifft:
DECKENDRAUFSICHT UG + EG

Architekt: Strähhicker und Klein Nürtingen

Maßstab: 1:100	gez.: 20.11.72	Plan Nr. 72029
	geänd.:	139
	geprf.:	Stl. Nr.