

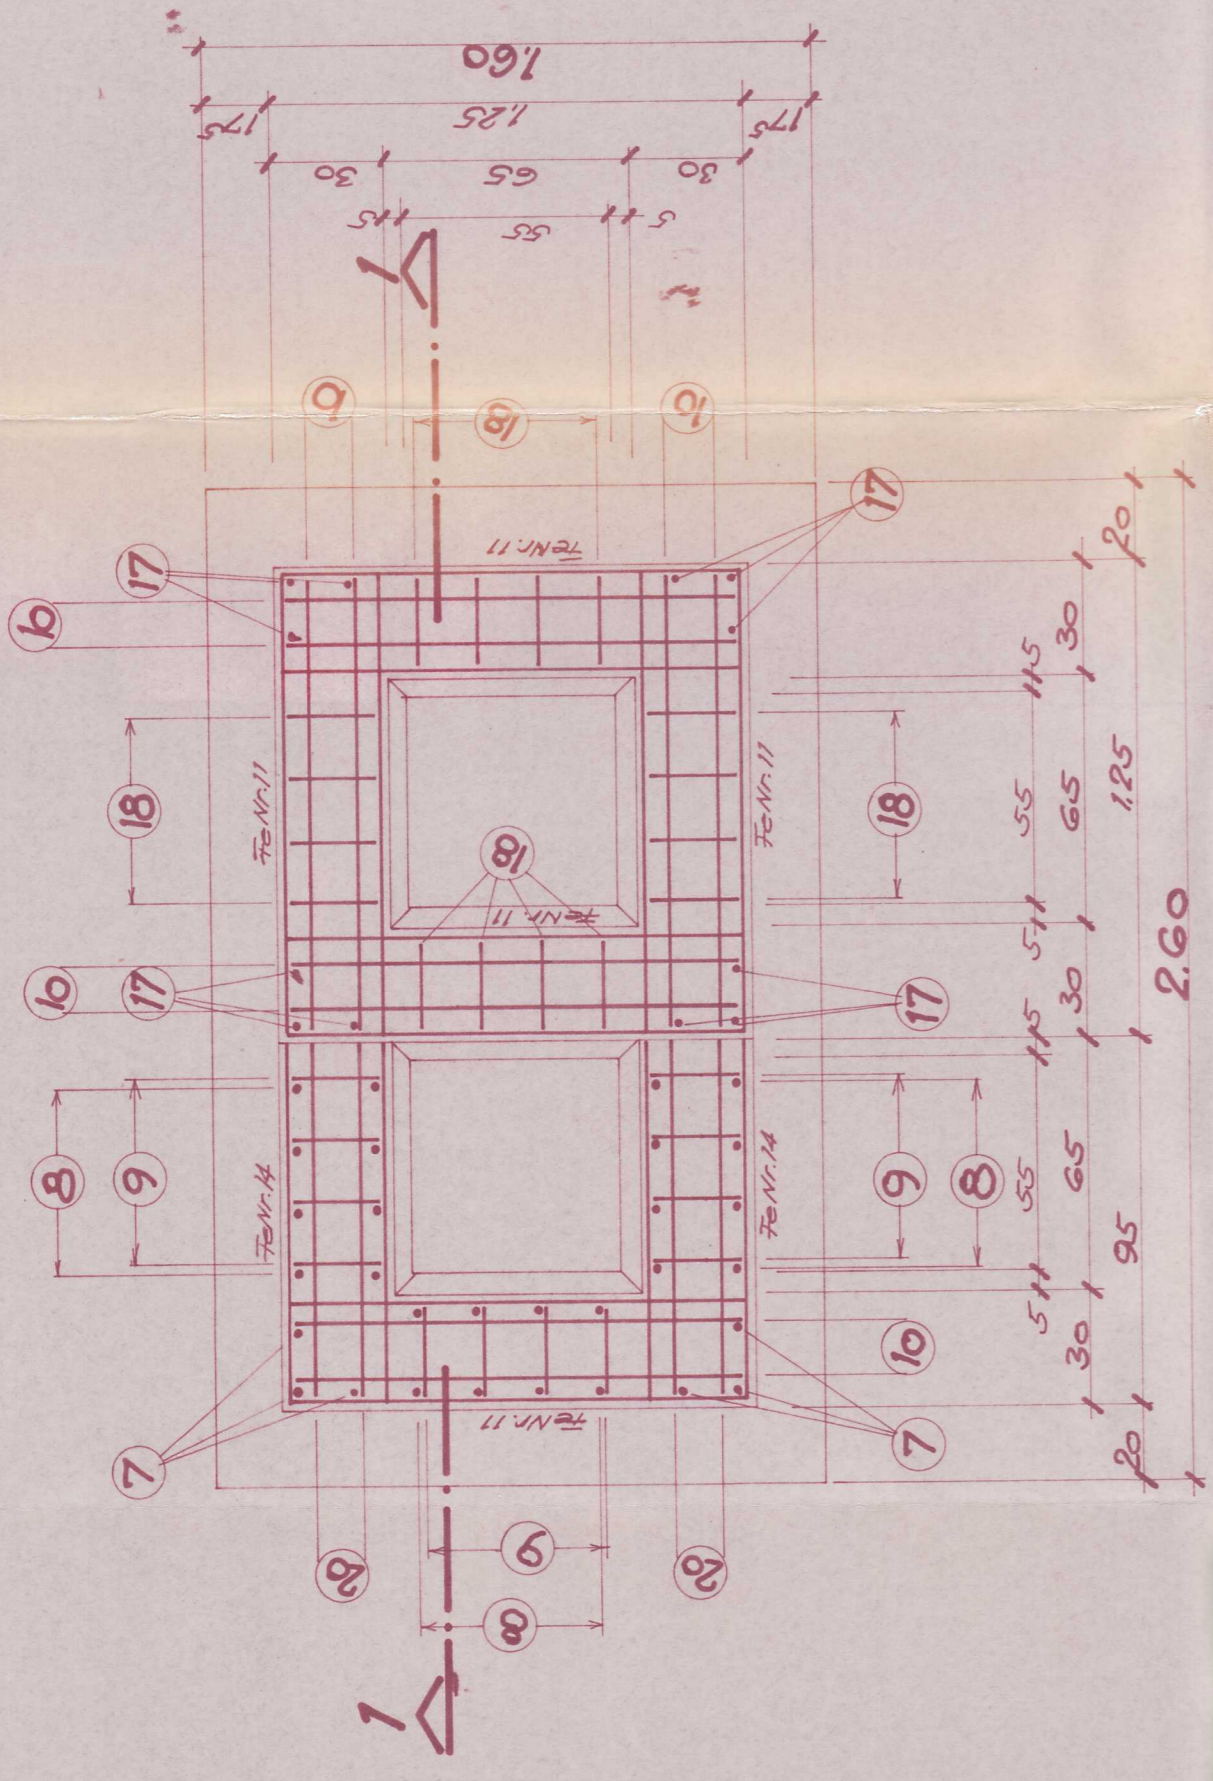



Draufsicht Pos. 9.19

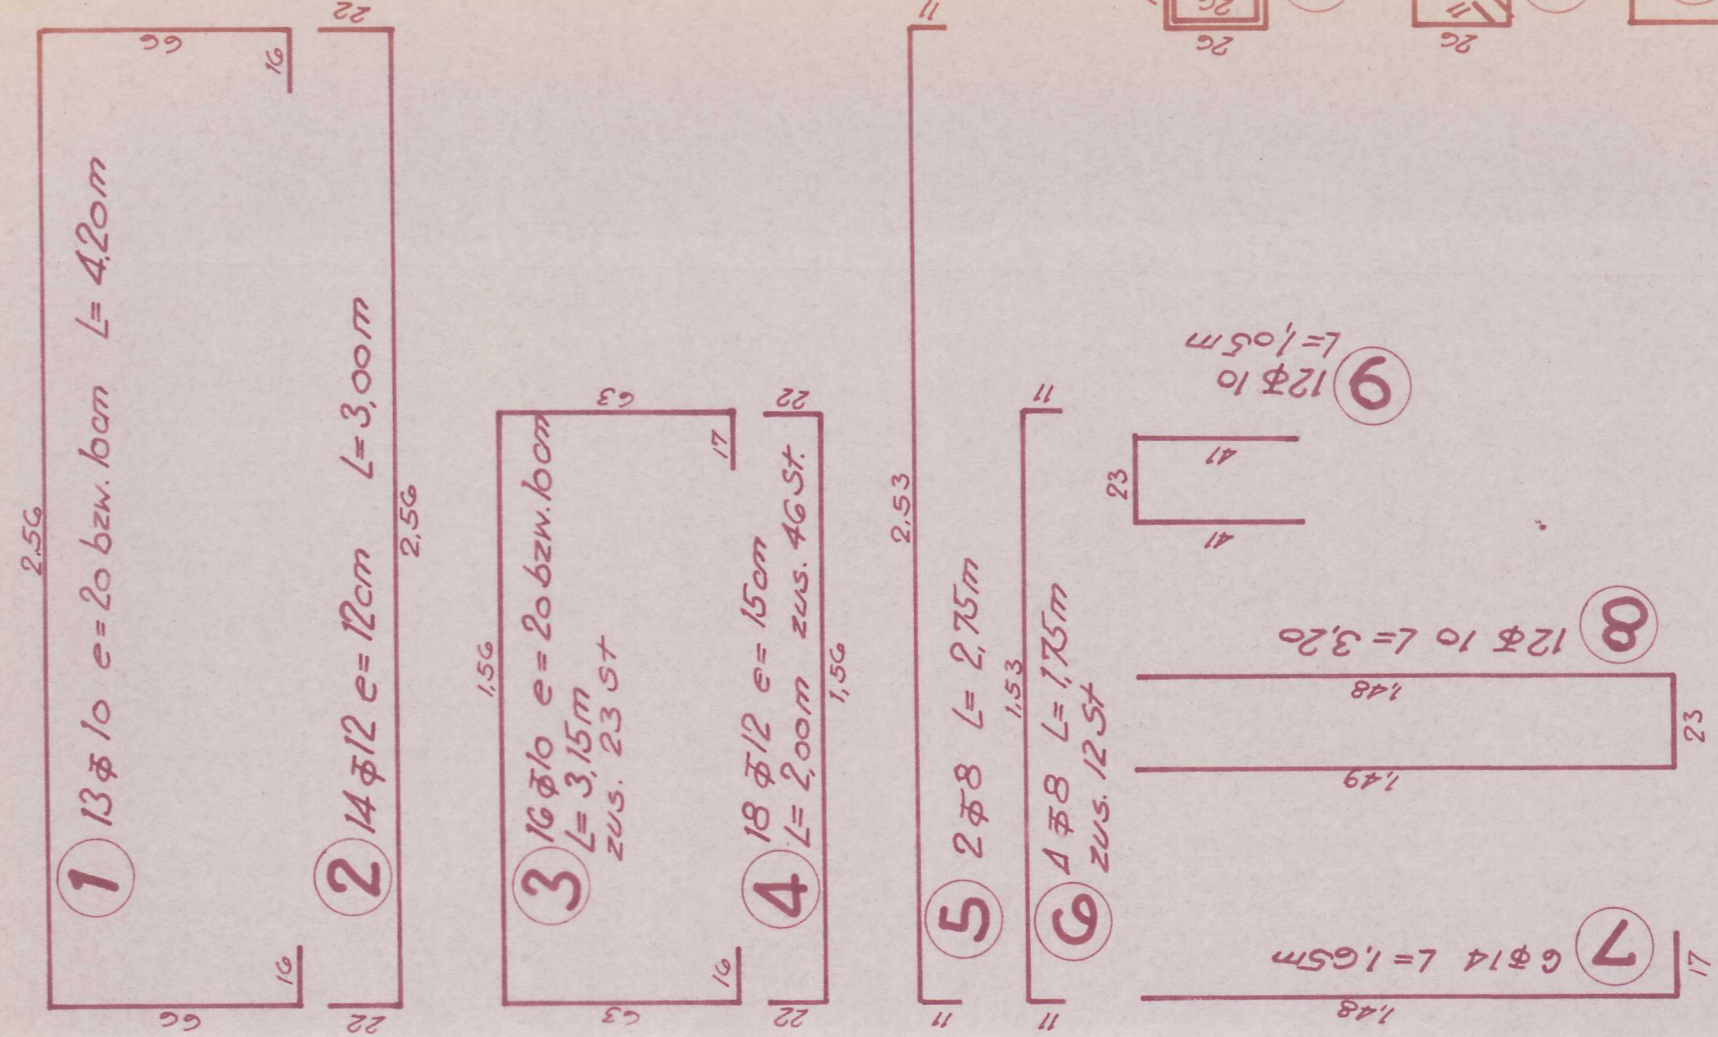




Schnitt 1-1

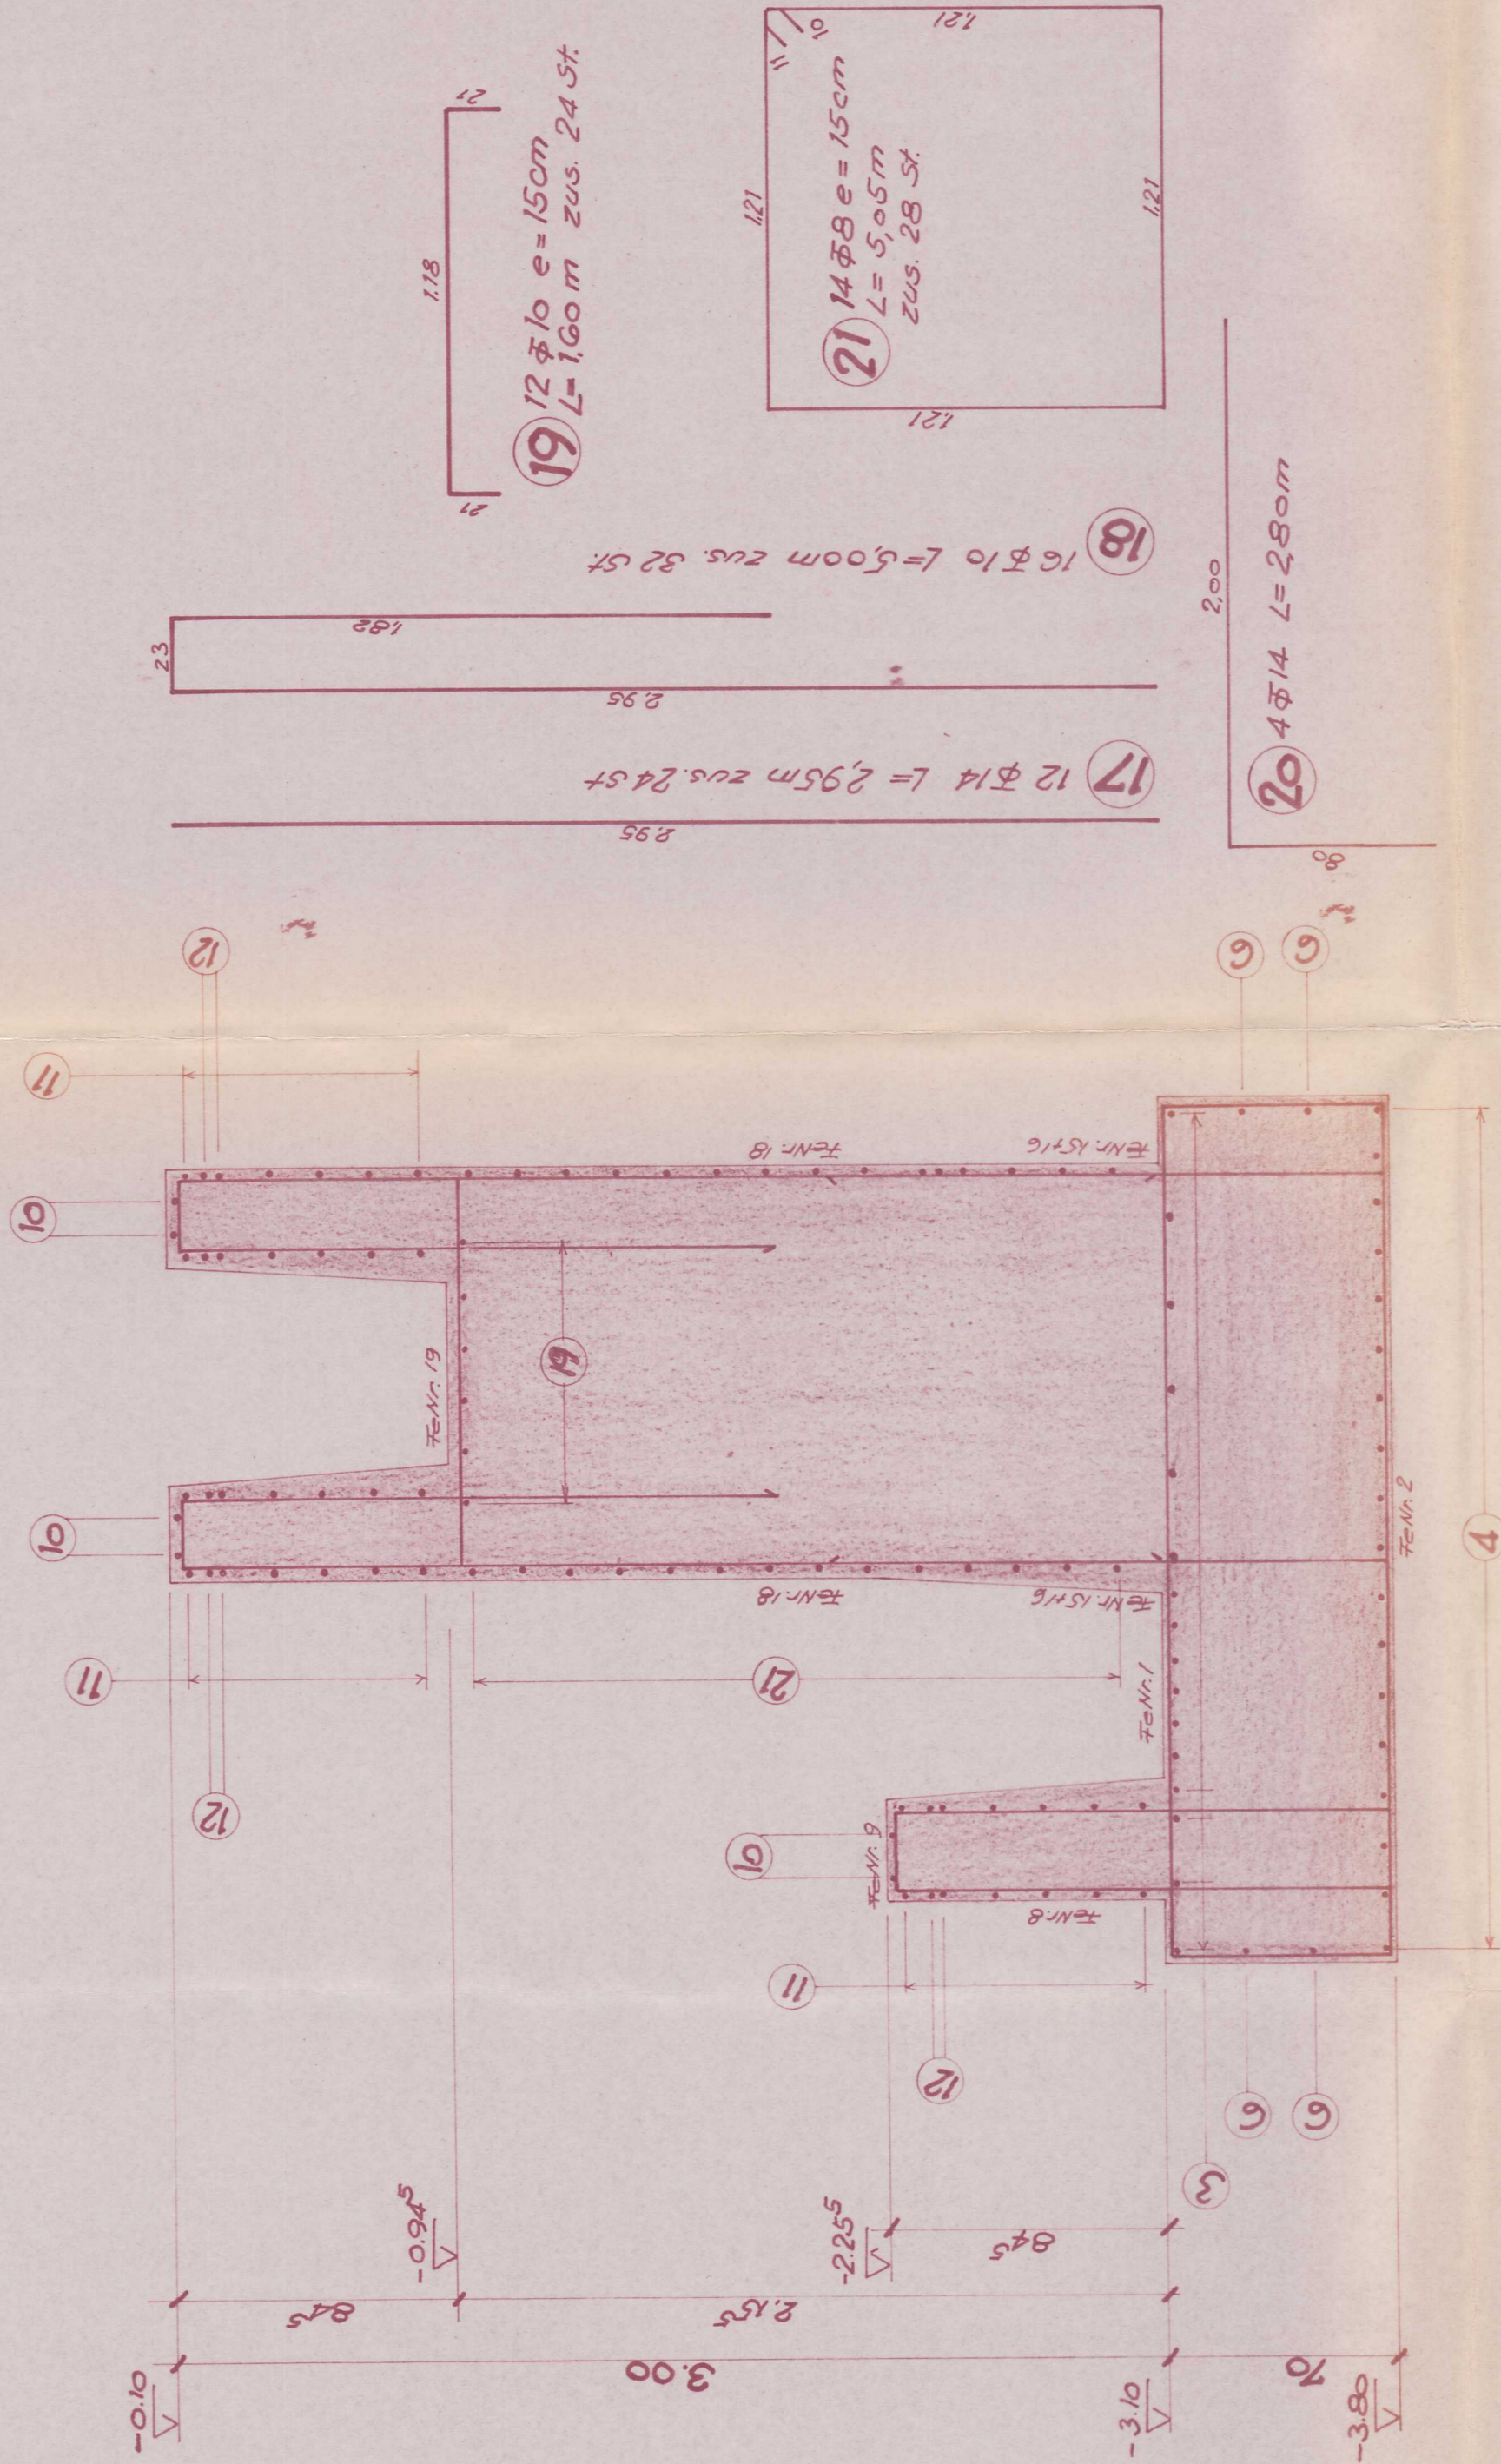

Draufsicht Pos. 9.22

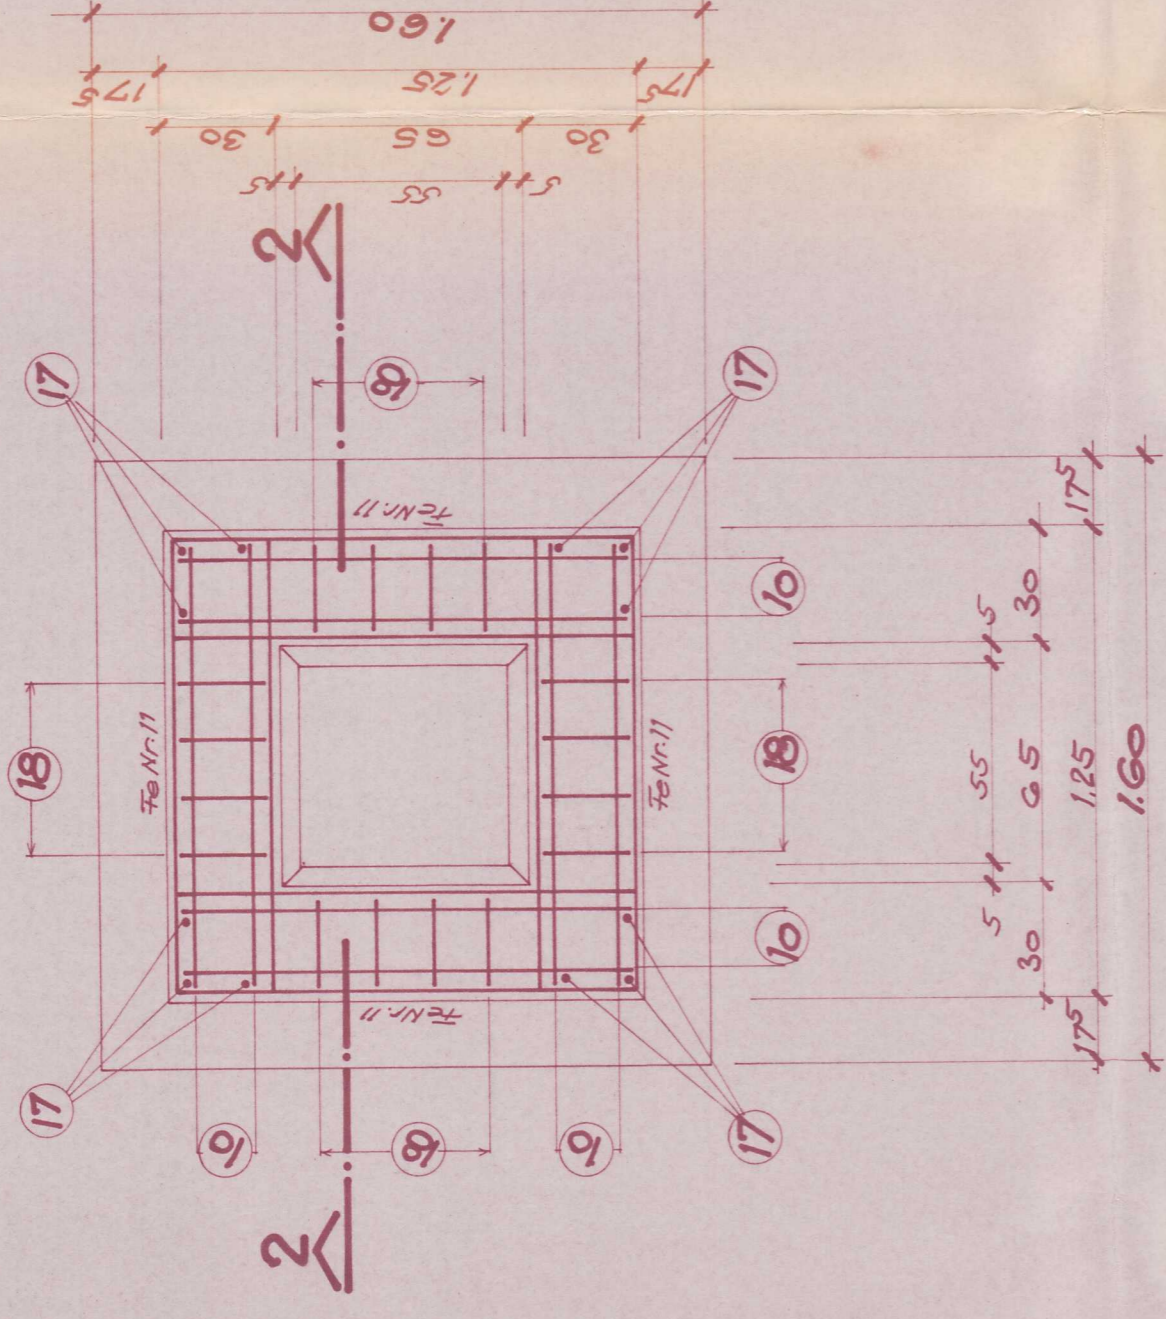

Schnitt 2-2

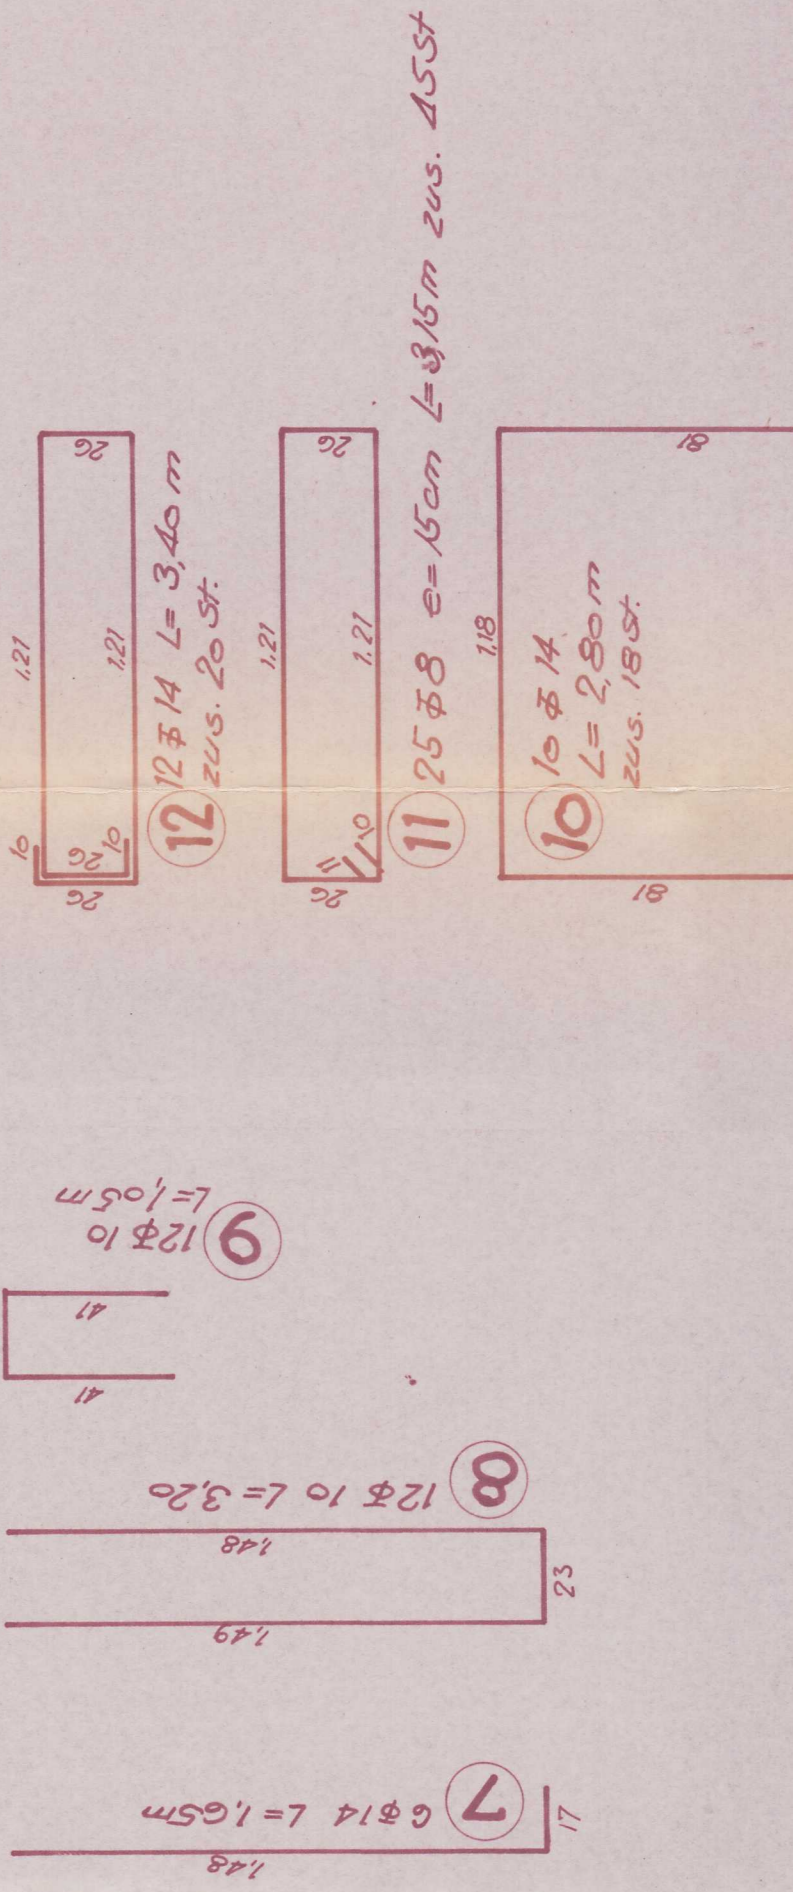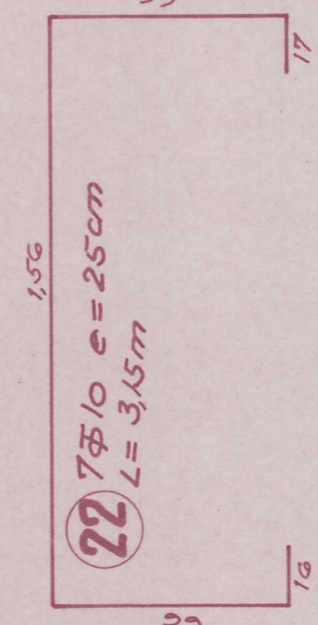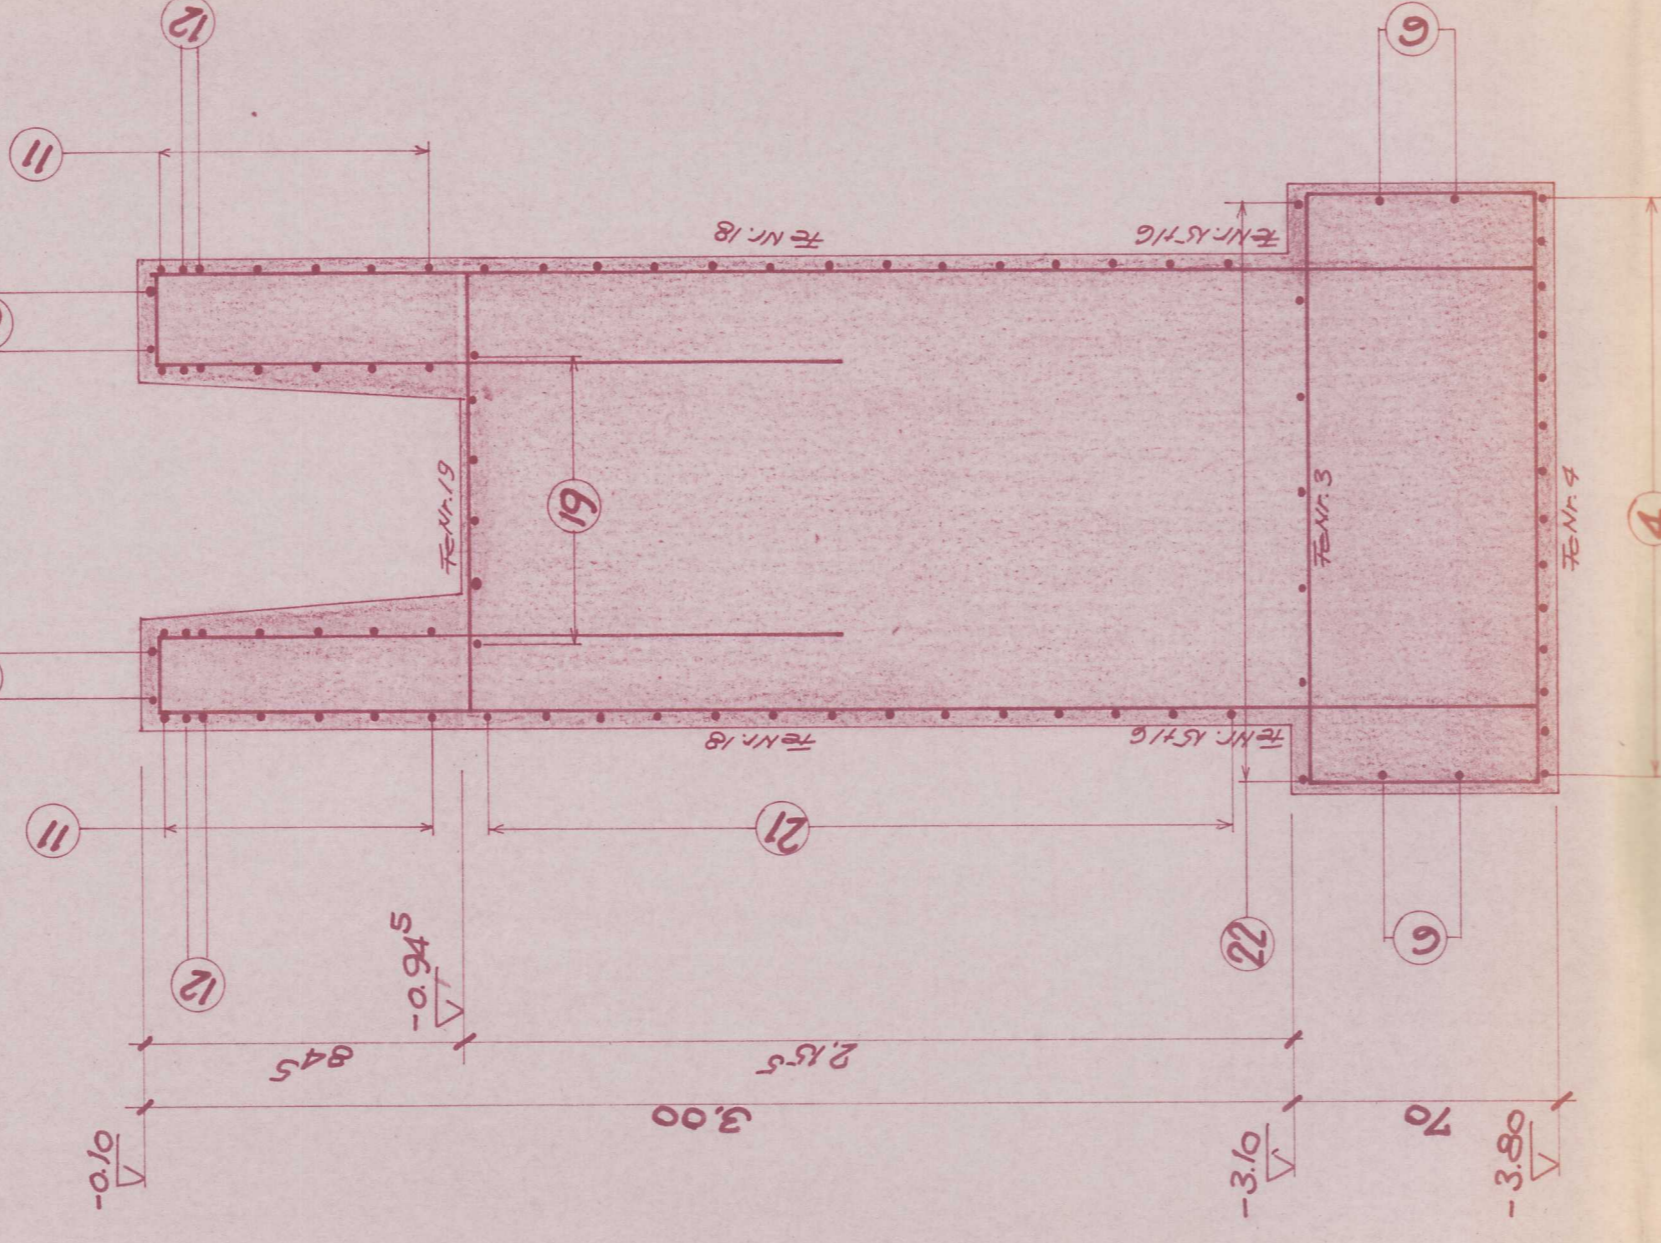

Betonstahl	III
Korntrennung	3-fach
Beton	B 3000
Zementart	PZ 350
Zementgehalt	300 kg
	(je cbm festem Beton)

Be. 4

2. Ausfertigung
Beauftragter:
In ständiger Hinsicht gemäß
Prüfung 80 des Bauwesens
Erstellung: 28.10.72
M. Blank
Dipl.-Ing. V. Blank
73 Jahre, a.H.
Scheidend: 31.10.1988

Geprüft:
16. Nov. 1972



24.9.72 Uku

ROLF STEPHAN
744 NÜRTINGEN · POSTFACH 103 · TEL. 6556

Bauherr:	Schule Boosobof
Bericht:	
Architekt:	R. Rolf Stephan + Klein Nürtingen
Maßstab:	gef. 1:80 9/72 geod. 1:20 geogr. 1:20
Plan Nr.:	72029
St. Nr.:	19