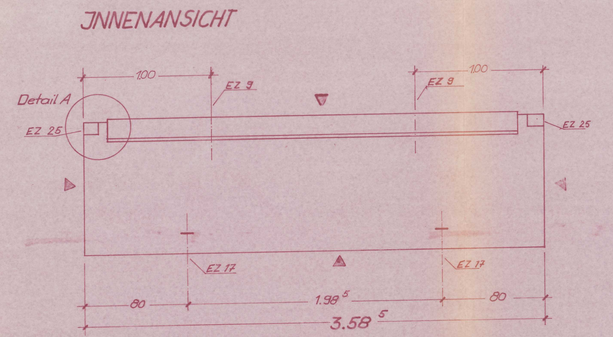

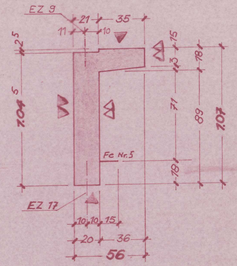

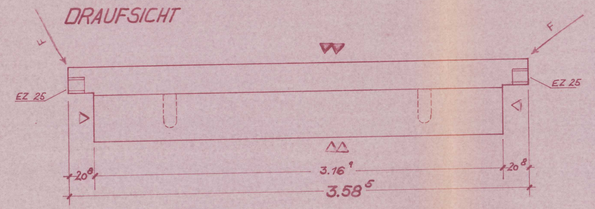

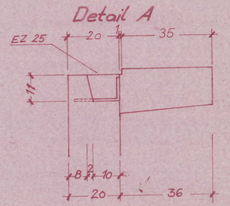

▽▽ Senkrechte rauhe Brettschalung

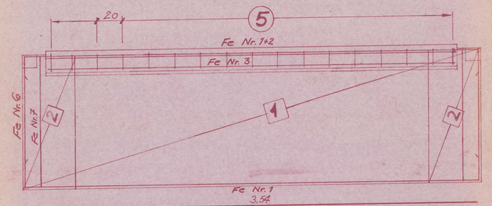

1 3 ⌀8, L = 3.54m

2 1 ⌀8, L = 3.34m

3 5 ⌀8, L = 3.13m

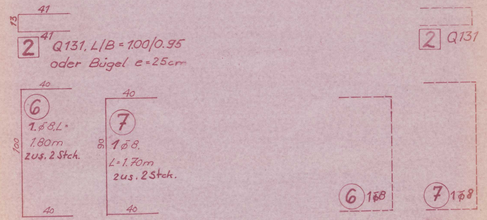

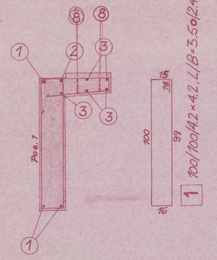

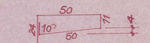

4 ⌀6, L = 1.45m
e = 20cm zus. = 17 Stück

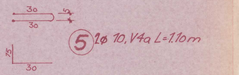

5 10 10, V4a L = 1.10m

8 2 ⌀6, L = 0.70m

BETONSTAHL 17 t

Nr.	⌀	Stück	L/St.	⌀6 L/Nr.	⌀8 L/Nr.	⌀10 L/Nr.	⌀12 L/Nr.	⌀14 L/Nr.	⌀16 L/Nr.	⌀20 L/Nr.
1	8	3	3.54		10.62					
2	8	1	3.34		3.34					
3	8	5	3.13		15.65					
4	6	17	1.45	24.65						
5	10 V4a	2	1.10						2.20	
6	8	2	1.80		3.60					
7	8	2	1.70		3.40					
8	6	2	0.70	1.40						
Länge/⌀				26.05	36.61				2.20	
Gewicht/⌀				5.78	14.46				1.35	
Summe				14.46 kg					V4a = 1.35 kg	

BAUSTAHLGEWEBE BK 2

Nr.	Bezeichnung	m²/Nr. LM	m²/Nr. Q131	m²/Nr.
1	Tor/Tor 4.7 m² L/B = 3.54/2.45 Q131	8.67		
2	L/B = 1.00/0.95		0.95	
m²/Mattenart		8.67	0.95	
Gew./Matte		2.78	1.89	
Summe		20.63 kg		

Genehmigt Blatt 1
-2. Okt. 1972
STADT NÜRTINGEN

Bemerkungen:
2. Ausfertigung
Bauherr
In statischer Hinsicht geprüft
Prüf-Nr. 10 des Prüf-Verz. 1972
Esslingen am 22.9.1972
Prüfingenieur für Baustatik gemäß Anerkennungsurkunde des Ministeriums f. Landesentwicklung u. Wohnungsbau B-Württ. 1964 - Landesgewerbeförderung Stein-, Beton- und Stahlbetonbau (2)
Dipl.-Ing. W. Blank
73 Esslingen a. N.
Sammelnummer: 35 - Tel. 352804; 03

Alle freiliegenden Kleineisenteile mit Rostschutz streichen!

Stück: 2

Freigabe Formenbau:

Freigabe Fertigung:

Volumen: 0.98 m³/St.

Gewicht: 2.45 MP/St.

Beton: B 300

z 350 : 300 kp/m²

Betondeckung: 2 cm

Bemerkung:

EINBAUTEILE JE ELEMENT

EZ 9 2 Stück	EZ
EZ 17 " " "	EZ
EZ 25 " " "	EZ
EZ	EZ
EZ	EZ
EZ	EZ
EZ	EZ
EZ	EZ
EZ	EZ
EZ	EZ

RS BETONWERK NÜRTINGEN
FERTIGBAU STEPHAN KG, 744 NÜRTINGEN, POSTFACH 165, TEL. 07022/6556

Bauvorhaben: Grundschule Rossdorf

Architekt: Strahdäcker + Klein, Nürtingen

Gef.: Perkert

Gepr.:

Geänd.:

Geänd.:

Geänd.:

Geänd.:

Geänd.:

Betrifft:

Pos. 2.18.4/1

Maßstab: 1:20

Auftr.-Nr. 72029

Plan-Nr. 86