


U:\DE01242013\DE0113\_001396\_Luzenberg\_FU\_GW-San\_MVV0129\_Ausschreibung\_Betrieb\_Netzplann60\_Plaene\Bericht\_1\Corel\180827\_LVA\_Topo\_Luzenberg.GDR



**Sanierung ehem.  
Gaswerk Mannheim-Luzenberg**

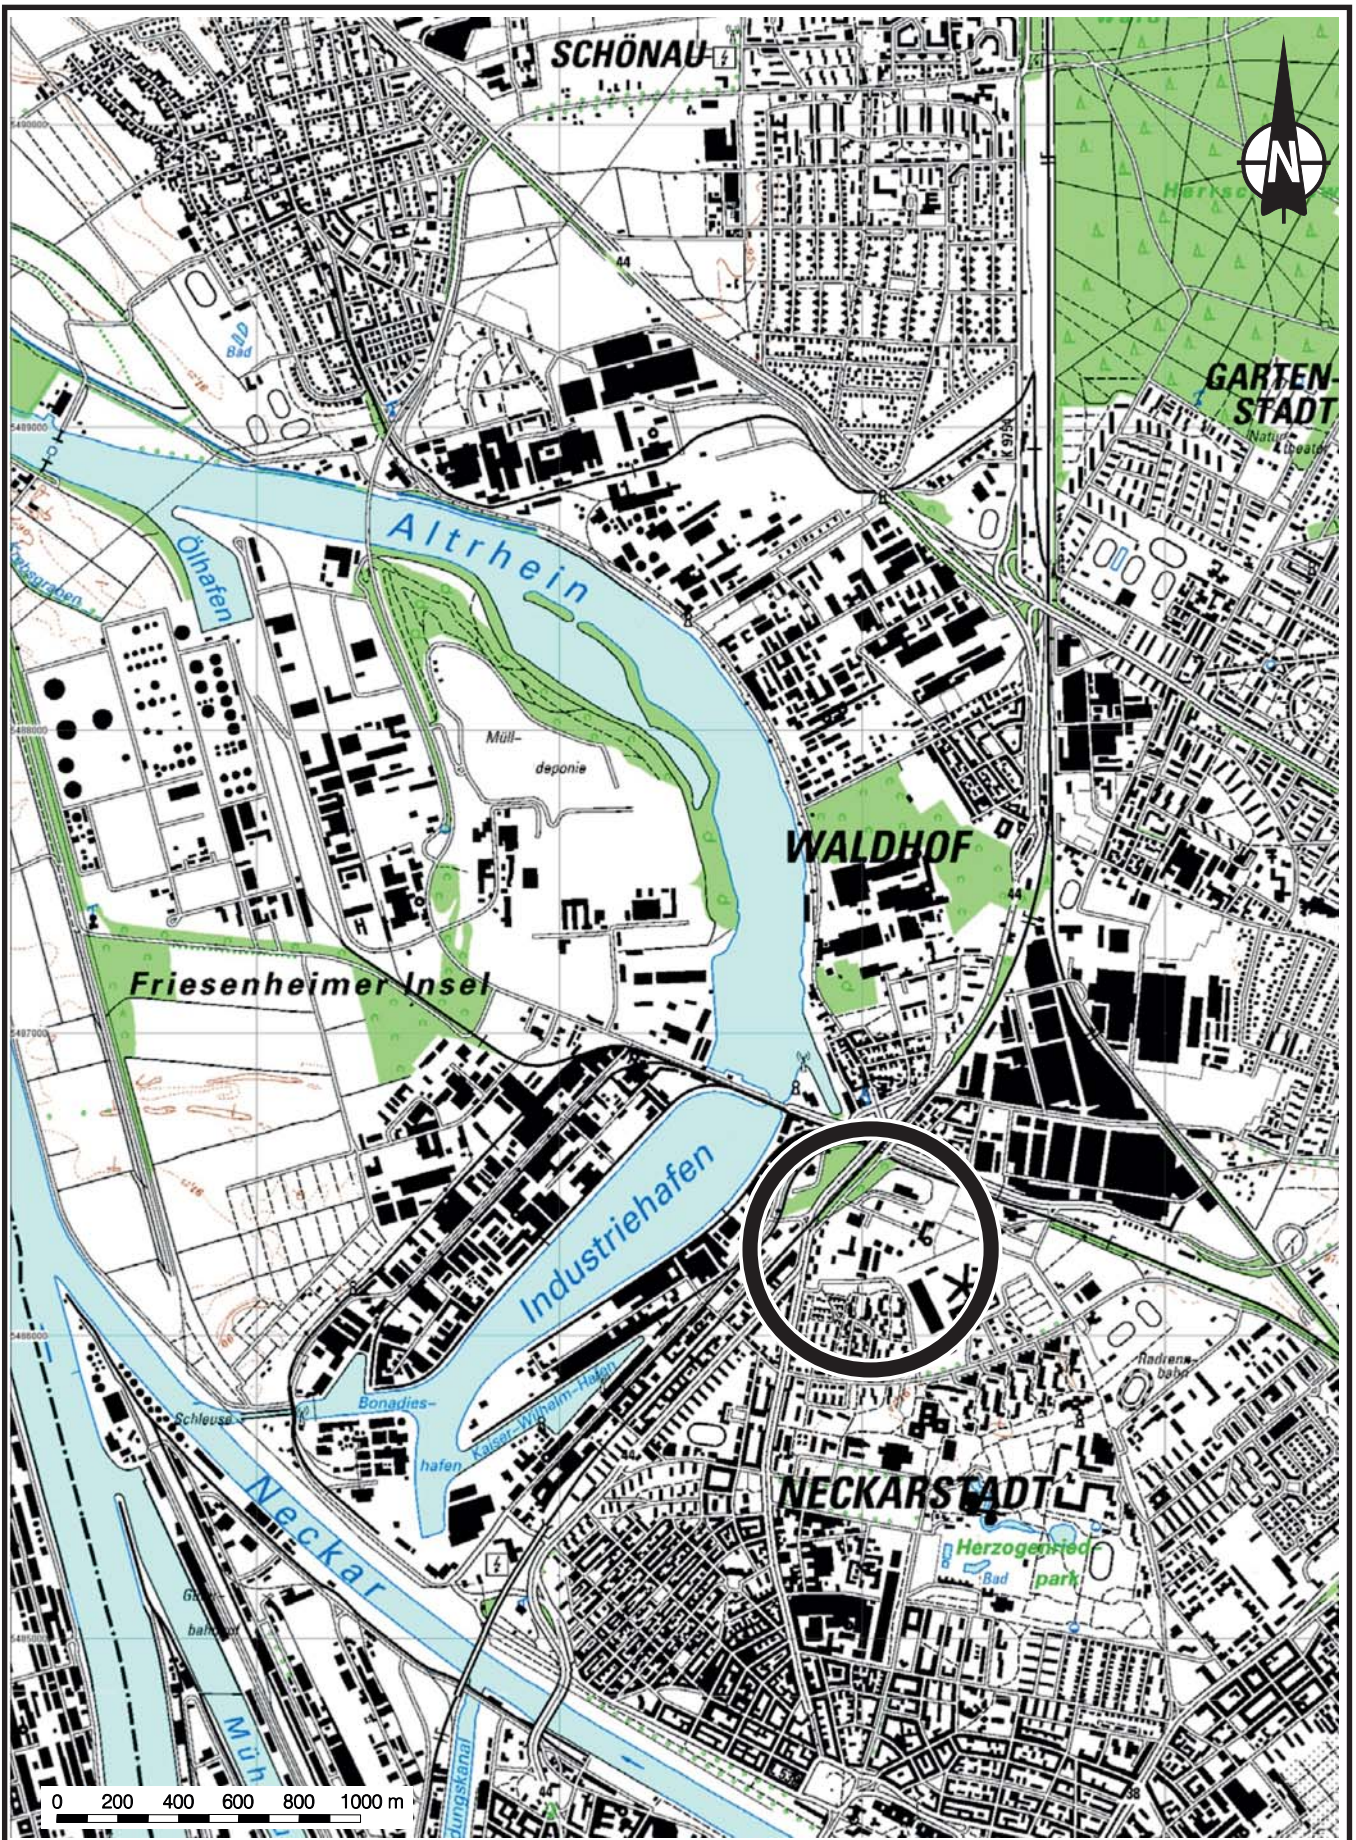

Proj.-Nr. DE0119.000297.0129

Anl.-Nr. 1.1

M 1 : 25.000

Übersichtslageplan

 **ARCADIS**

Gez.: ew

Bearb.: senk

Arcadis Germany GmbH, Griesbachstr. 10, 76185 Karlsruhe

Datum 18.03.2022