
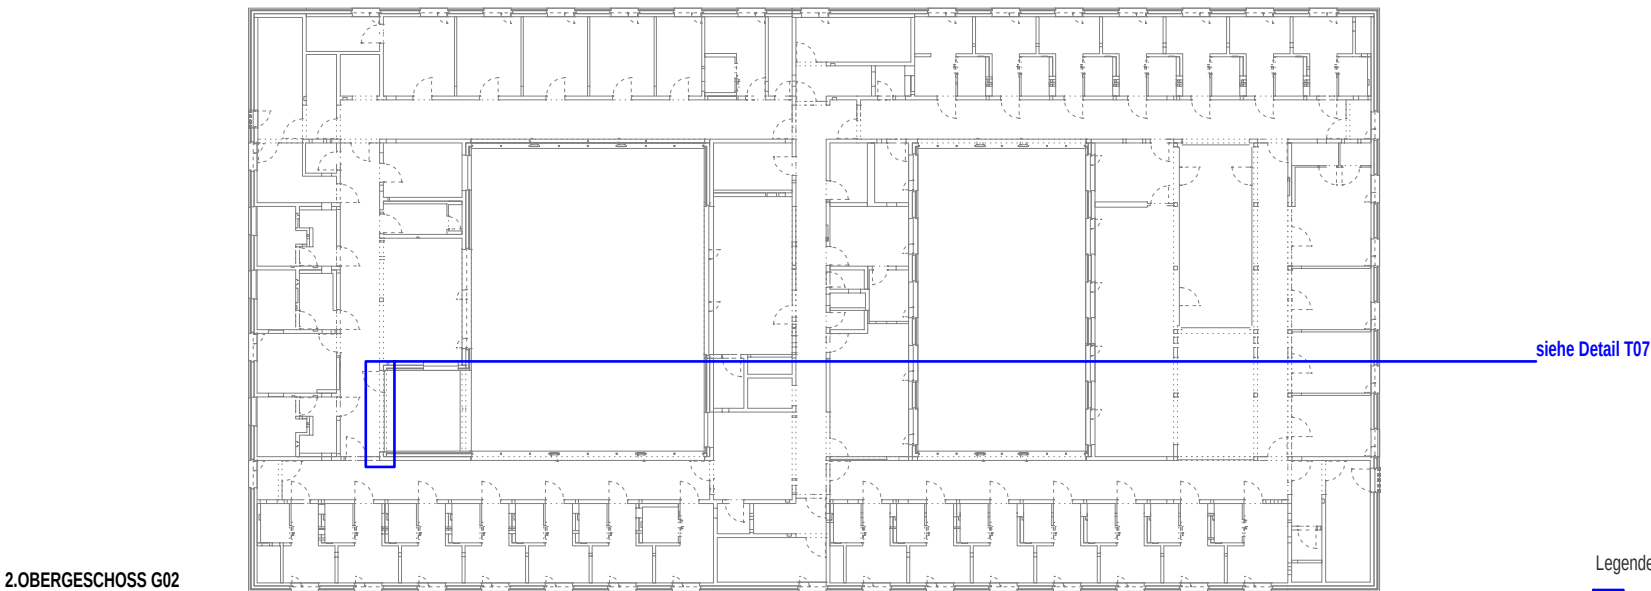
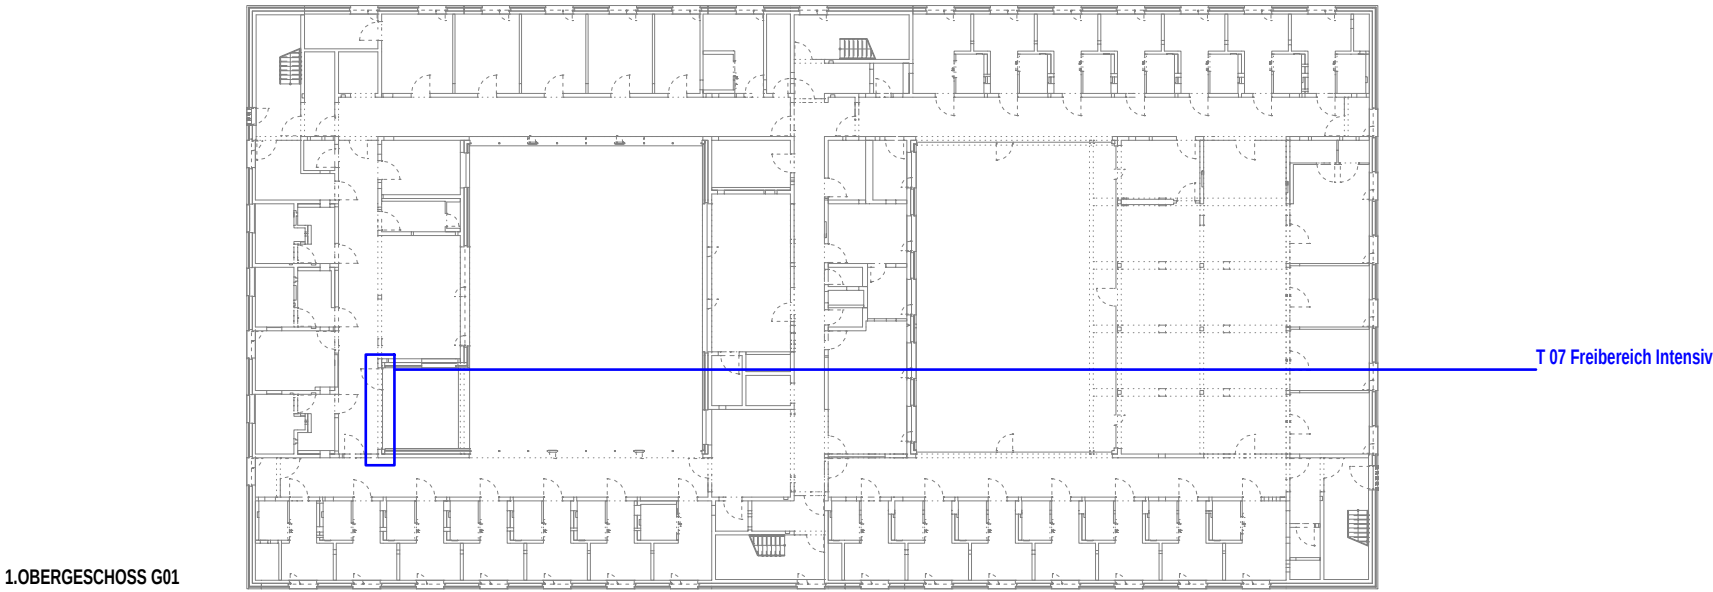


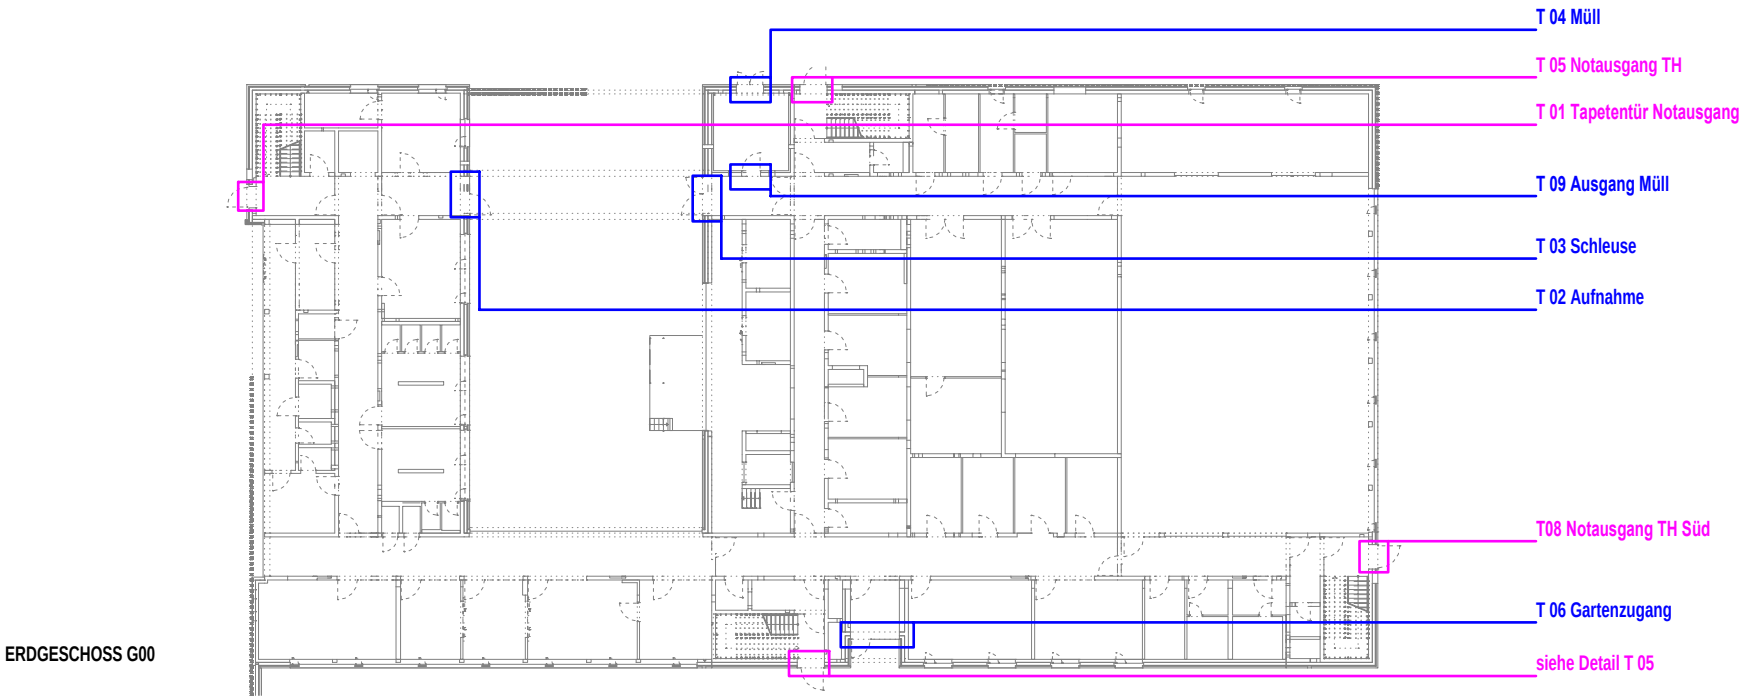

Legende:

T Zugänge

T Notausgänge





Planinhalt

T Übersichtplan Details

Architekt
hjp architekten PGmbH
Beethovenstraße 5c
97080 Würzburg
+49 931 465538 0

Bauherr
Zentrum für Psychiatrie Süd
Weingartshofer Str. 2
88214 Ravensburg
+49 751 7601 0


Index	Datum	gez.	Format H/B	Maßstab	P-ID (Gewerk)	Stand
			420 / 297	-	A (ARCH)	27.03.2026
			Plan-ID			Kurzname
			A_ZFPW_5_-_D.FA_-_6170_0			D.FA_6170_0
0	27.03.2026	sa				

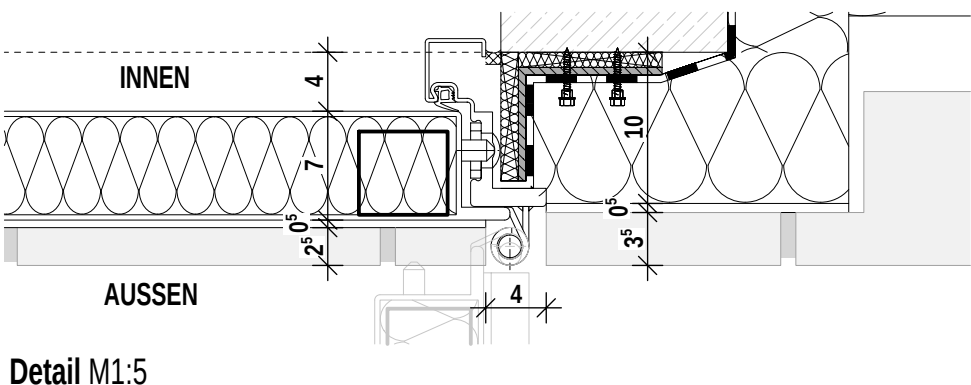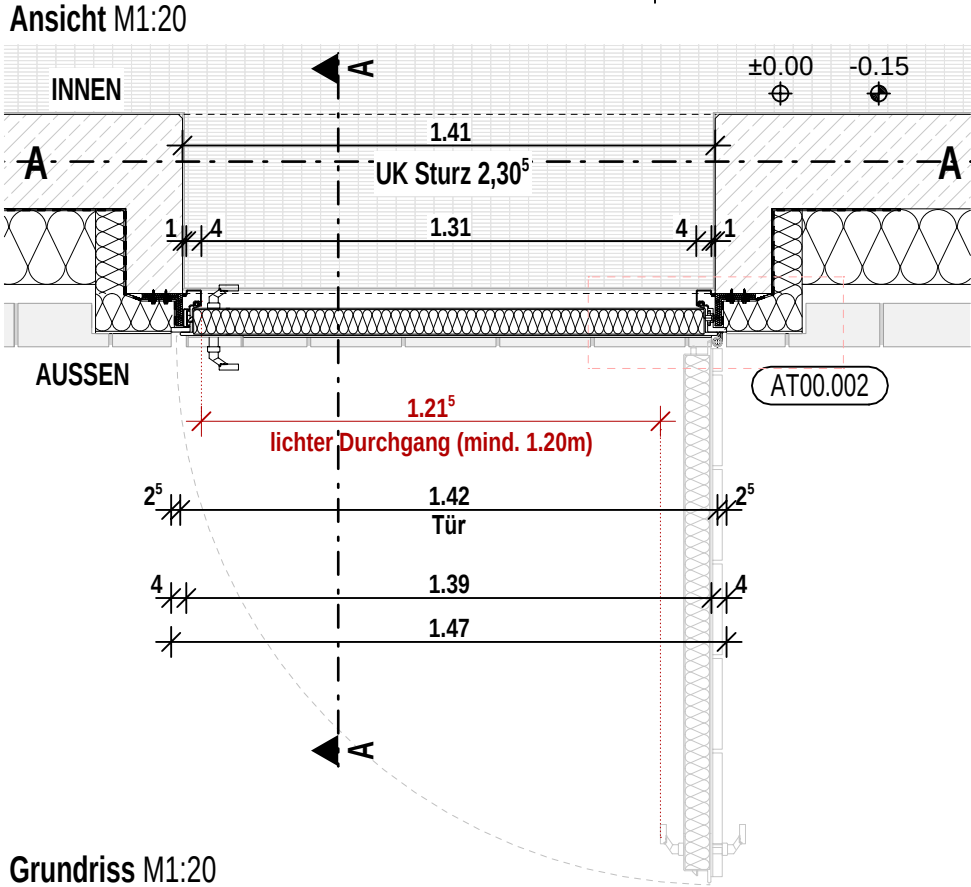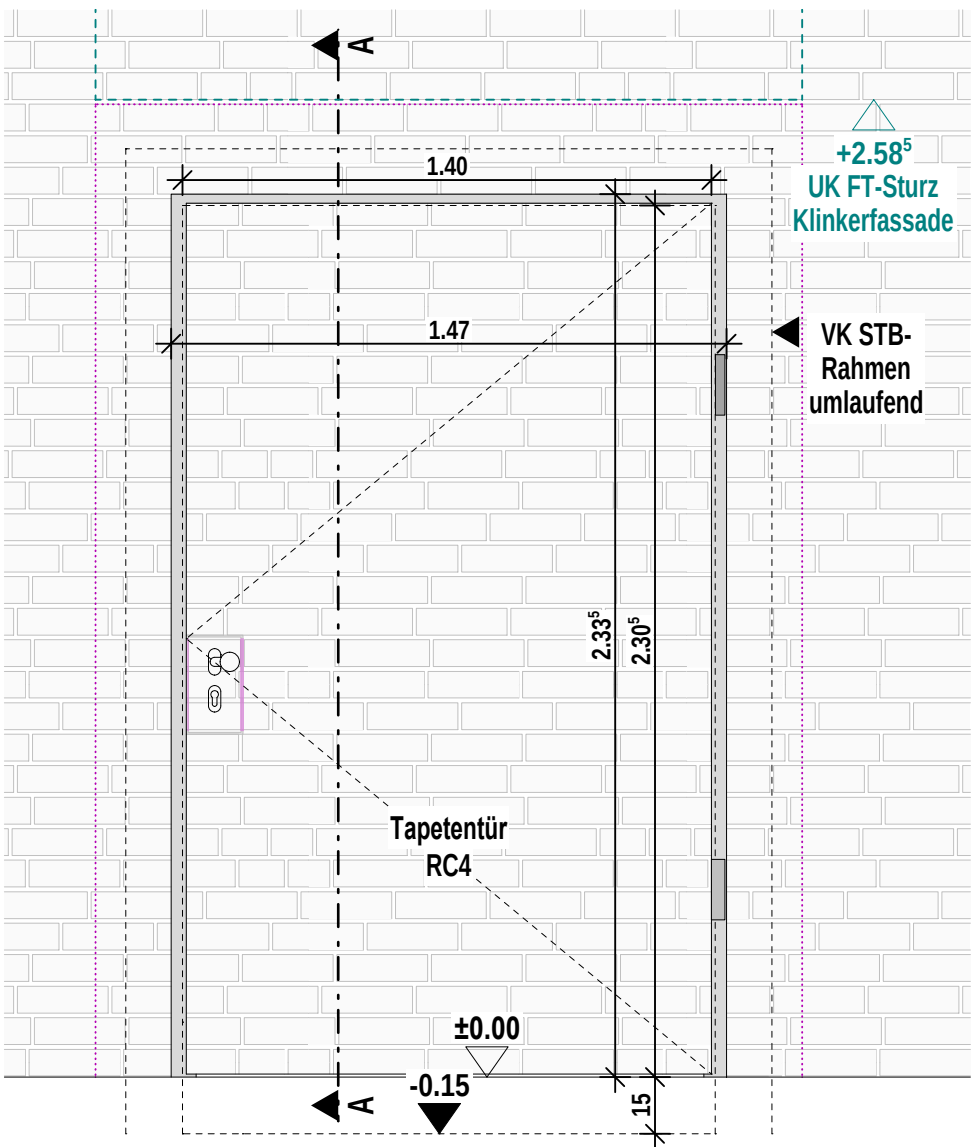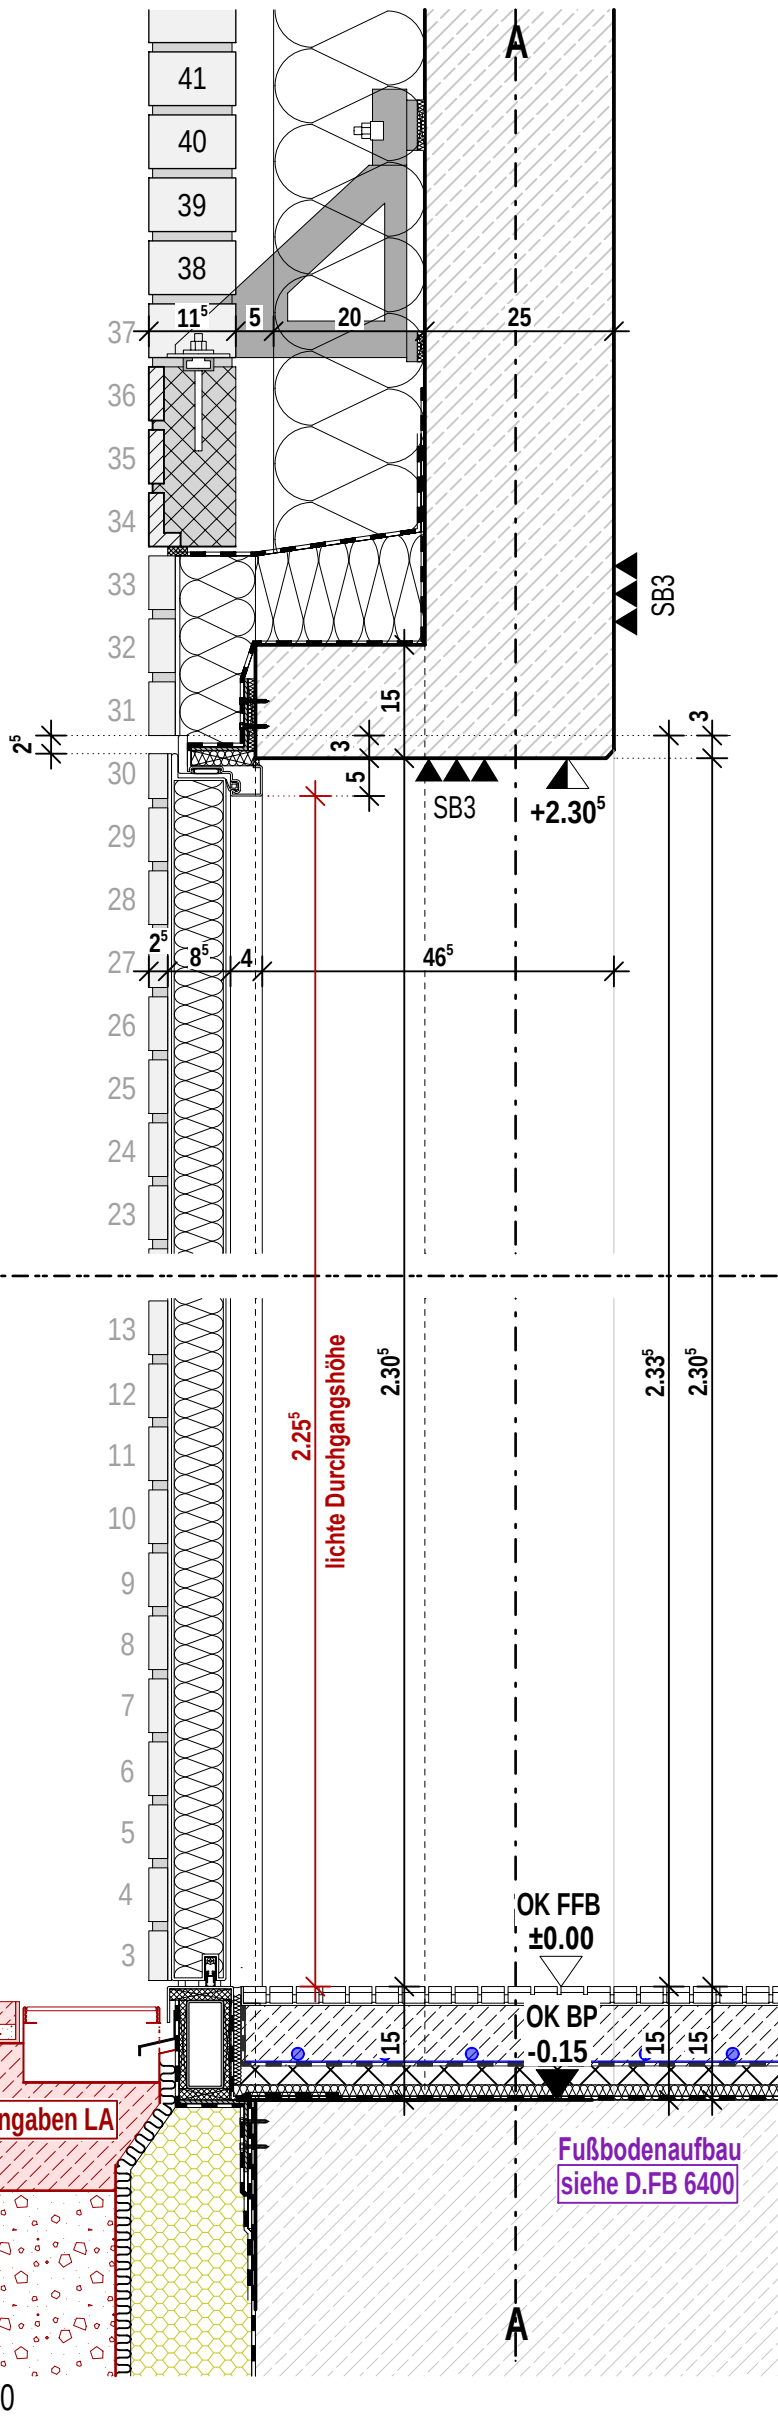


Planinhalt

T 01 Tapetentür Notausgang

Architekt	Bauherr	Index	Datum	gez.	Format H/B	Maßstab	P-ID (Gewerk)	Stand
hjp architekten PGmbH Beethovenstraße 5c 97080 Würzburg +49 931 465538 0	Zentrum für Psychiatrie Süd Weingartshofer Str. 2 88214 Ravensburg +49 751 7601 0				420 / 297	1:10/1:20	A (ARCH)	27.03.2026
								Kurzname
								D.FA_6171_0
		0	27.03.2026	sa	Plan-ID A_ZFPW_5_-D.FA_G00_-6171_0			

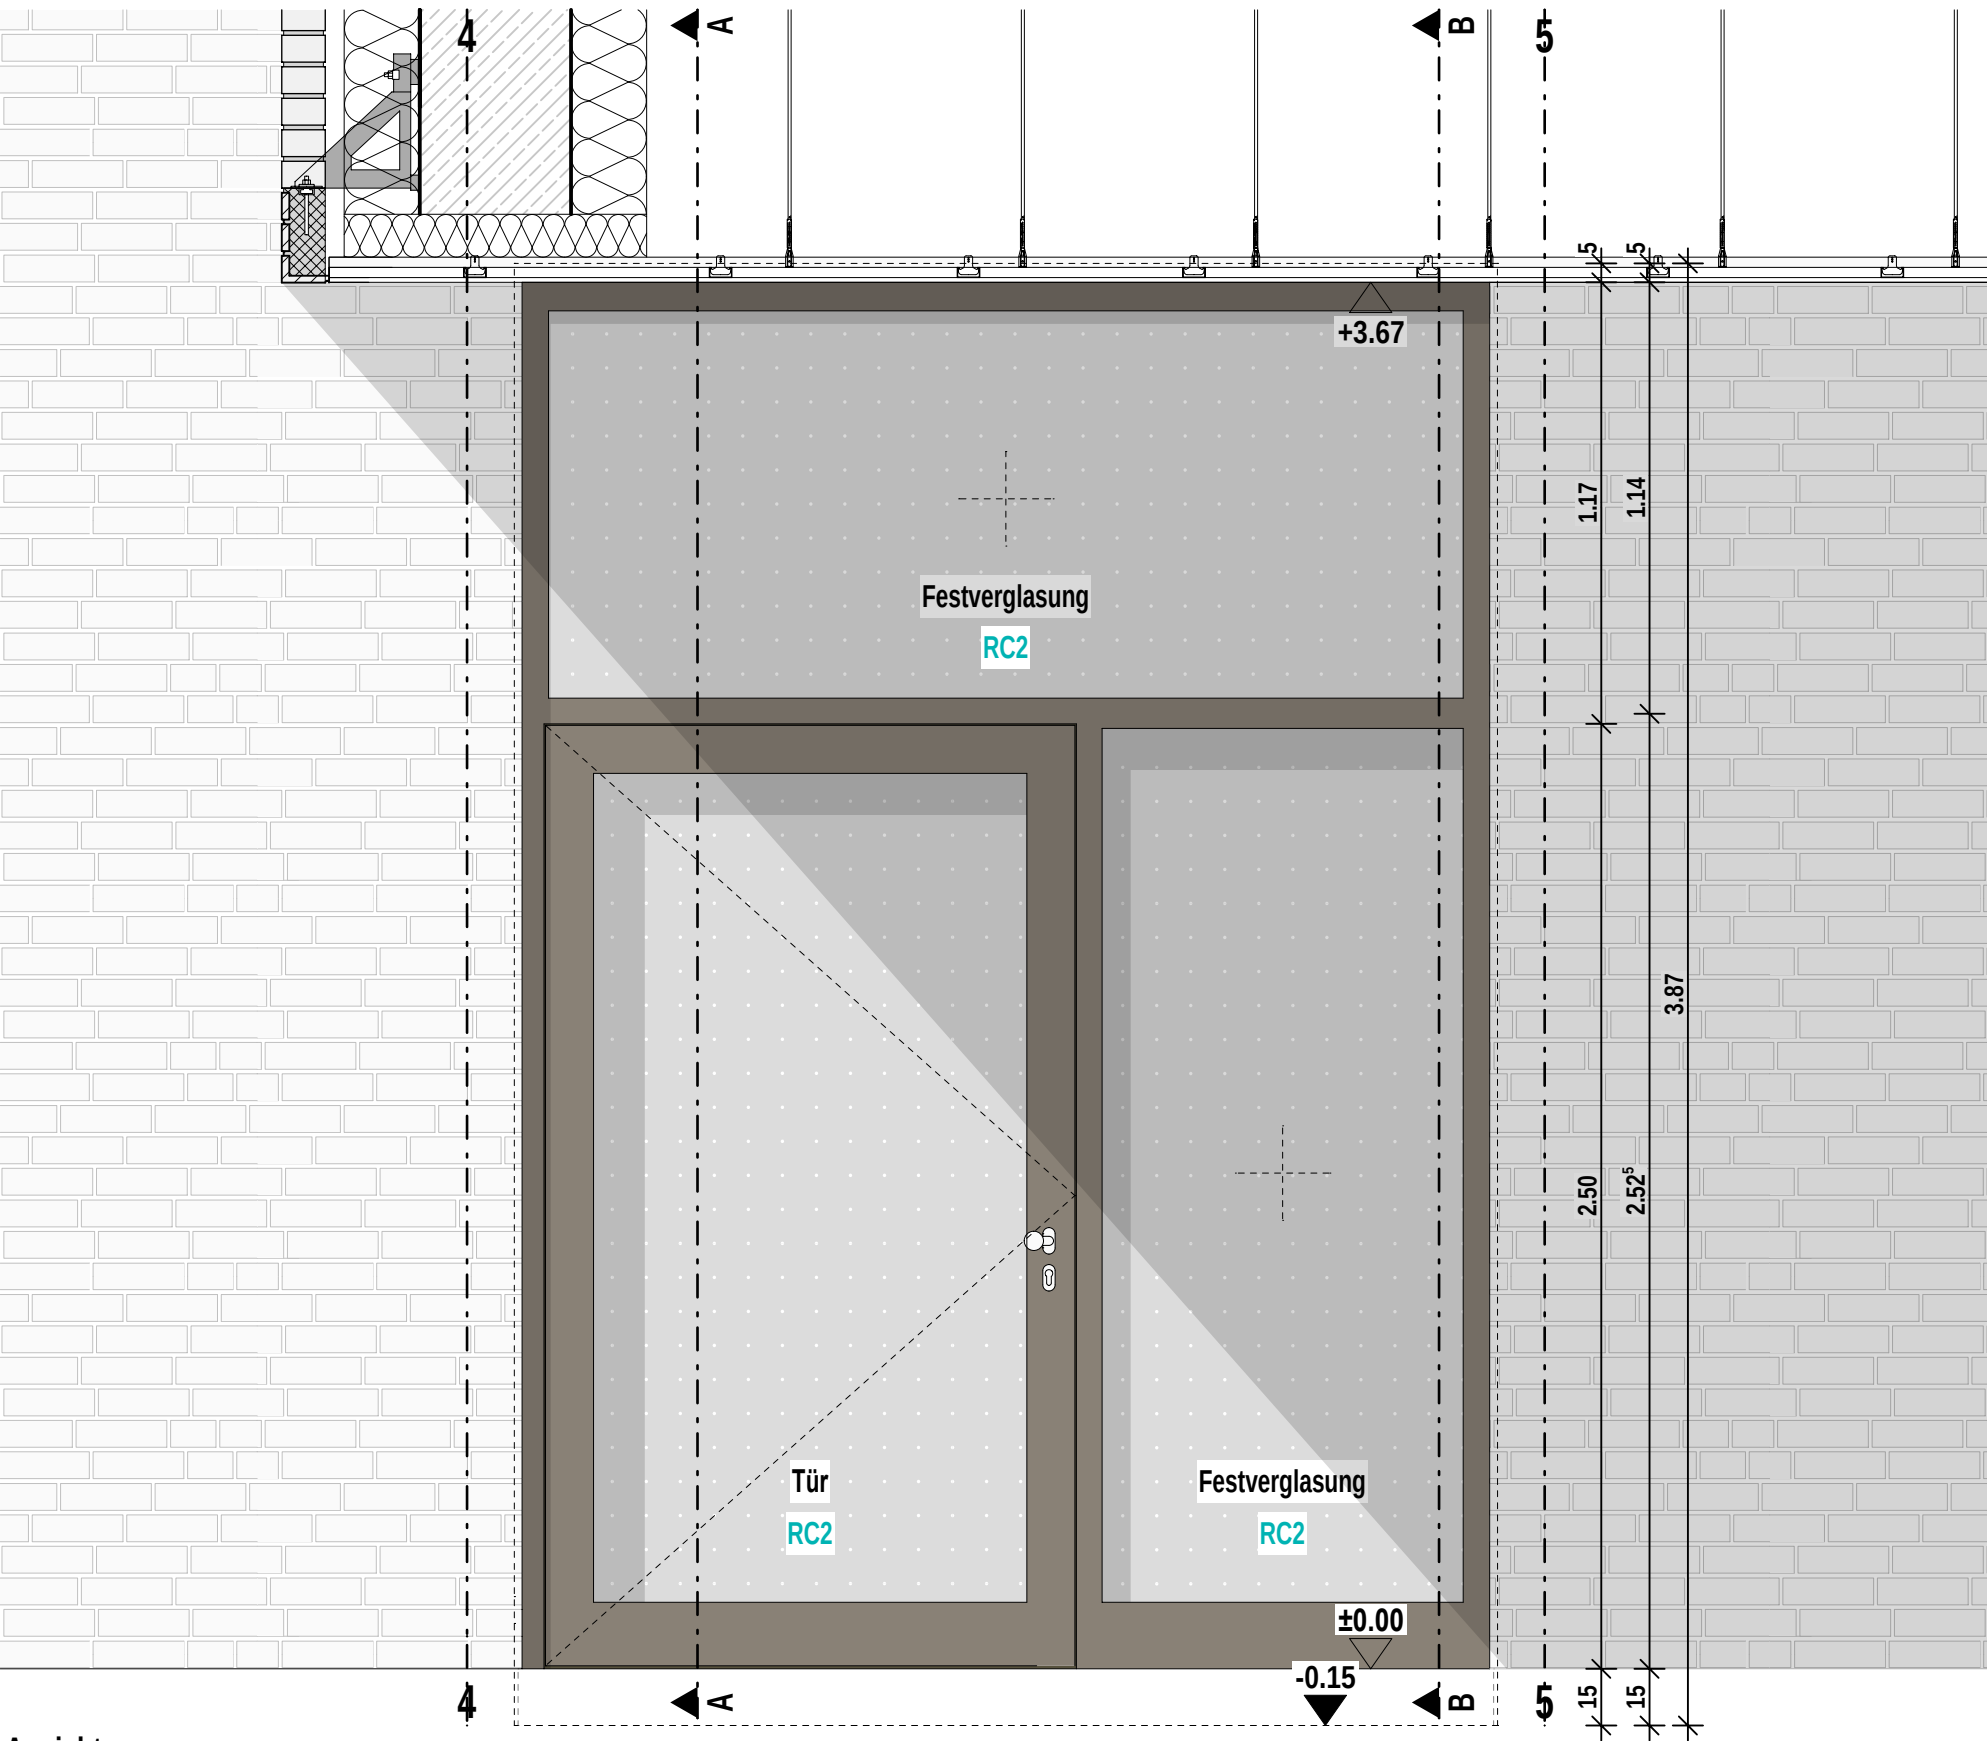

Ansicht


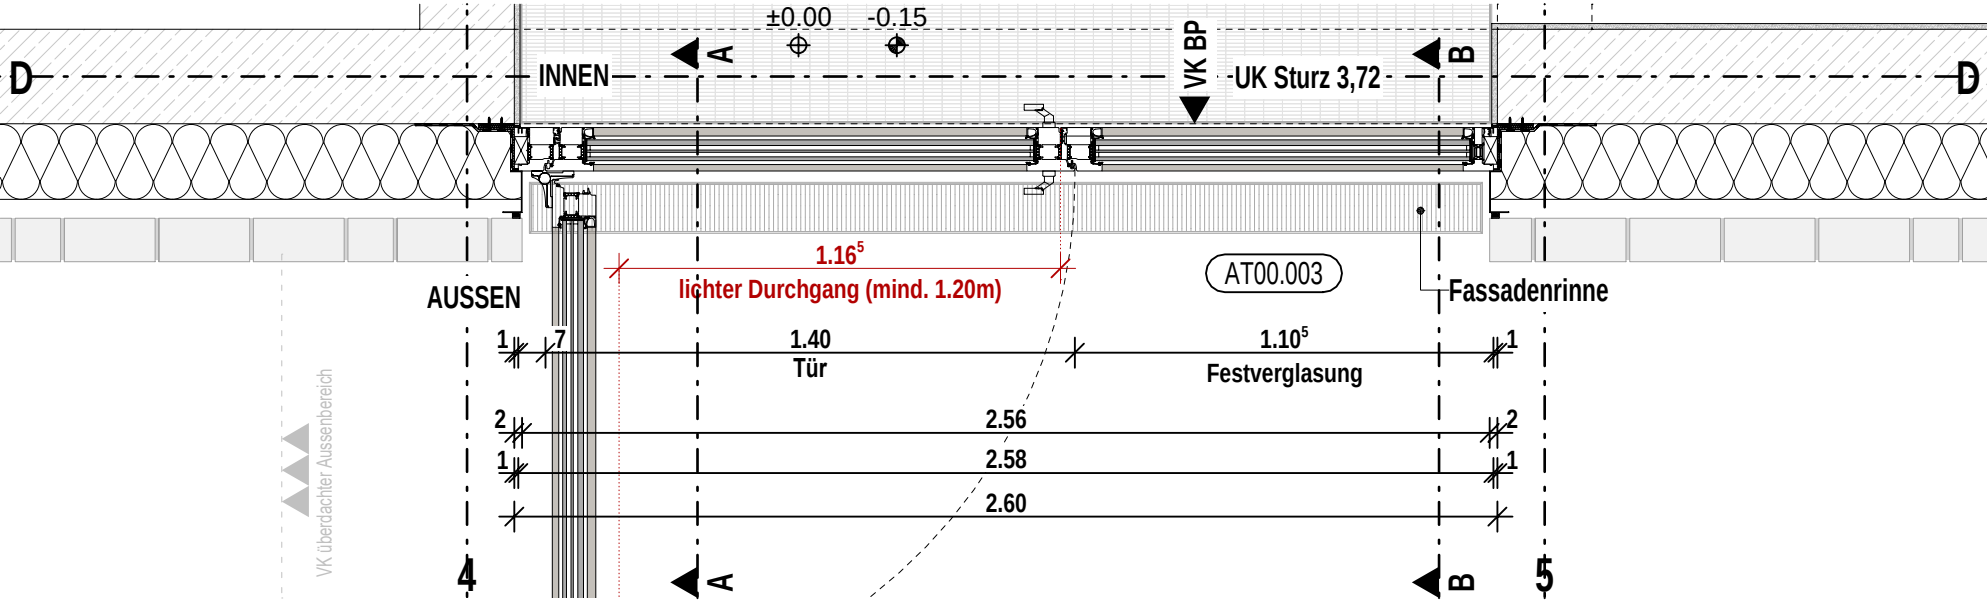


Grundriss

Planinhalt

T 02 Aufnahme AN+GR

Architekt hjp architekten PGmbH Beethovenstraße 5c 97080 Würzburg +49 931 465538 0	Bauherr Zentrum für Psychiatrie Süd Weingartshofer Str. 2 88214 Ravensburg +49 751 7601 0	Index	Datum	gez.	Format H/B	Maßstab	P-ID (Gewerk)	Stand	
					420 / 297	1:20	A (ARCH)	27.03.2026	
					Plan-ID				Kurzname
					A_ZFPW_5 - D.FA_G00 - 6172_0				D.FA_6172_0
		0	27.03.2026	sa					

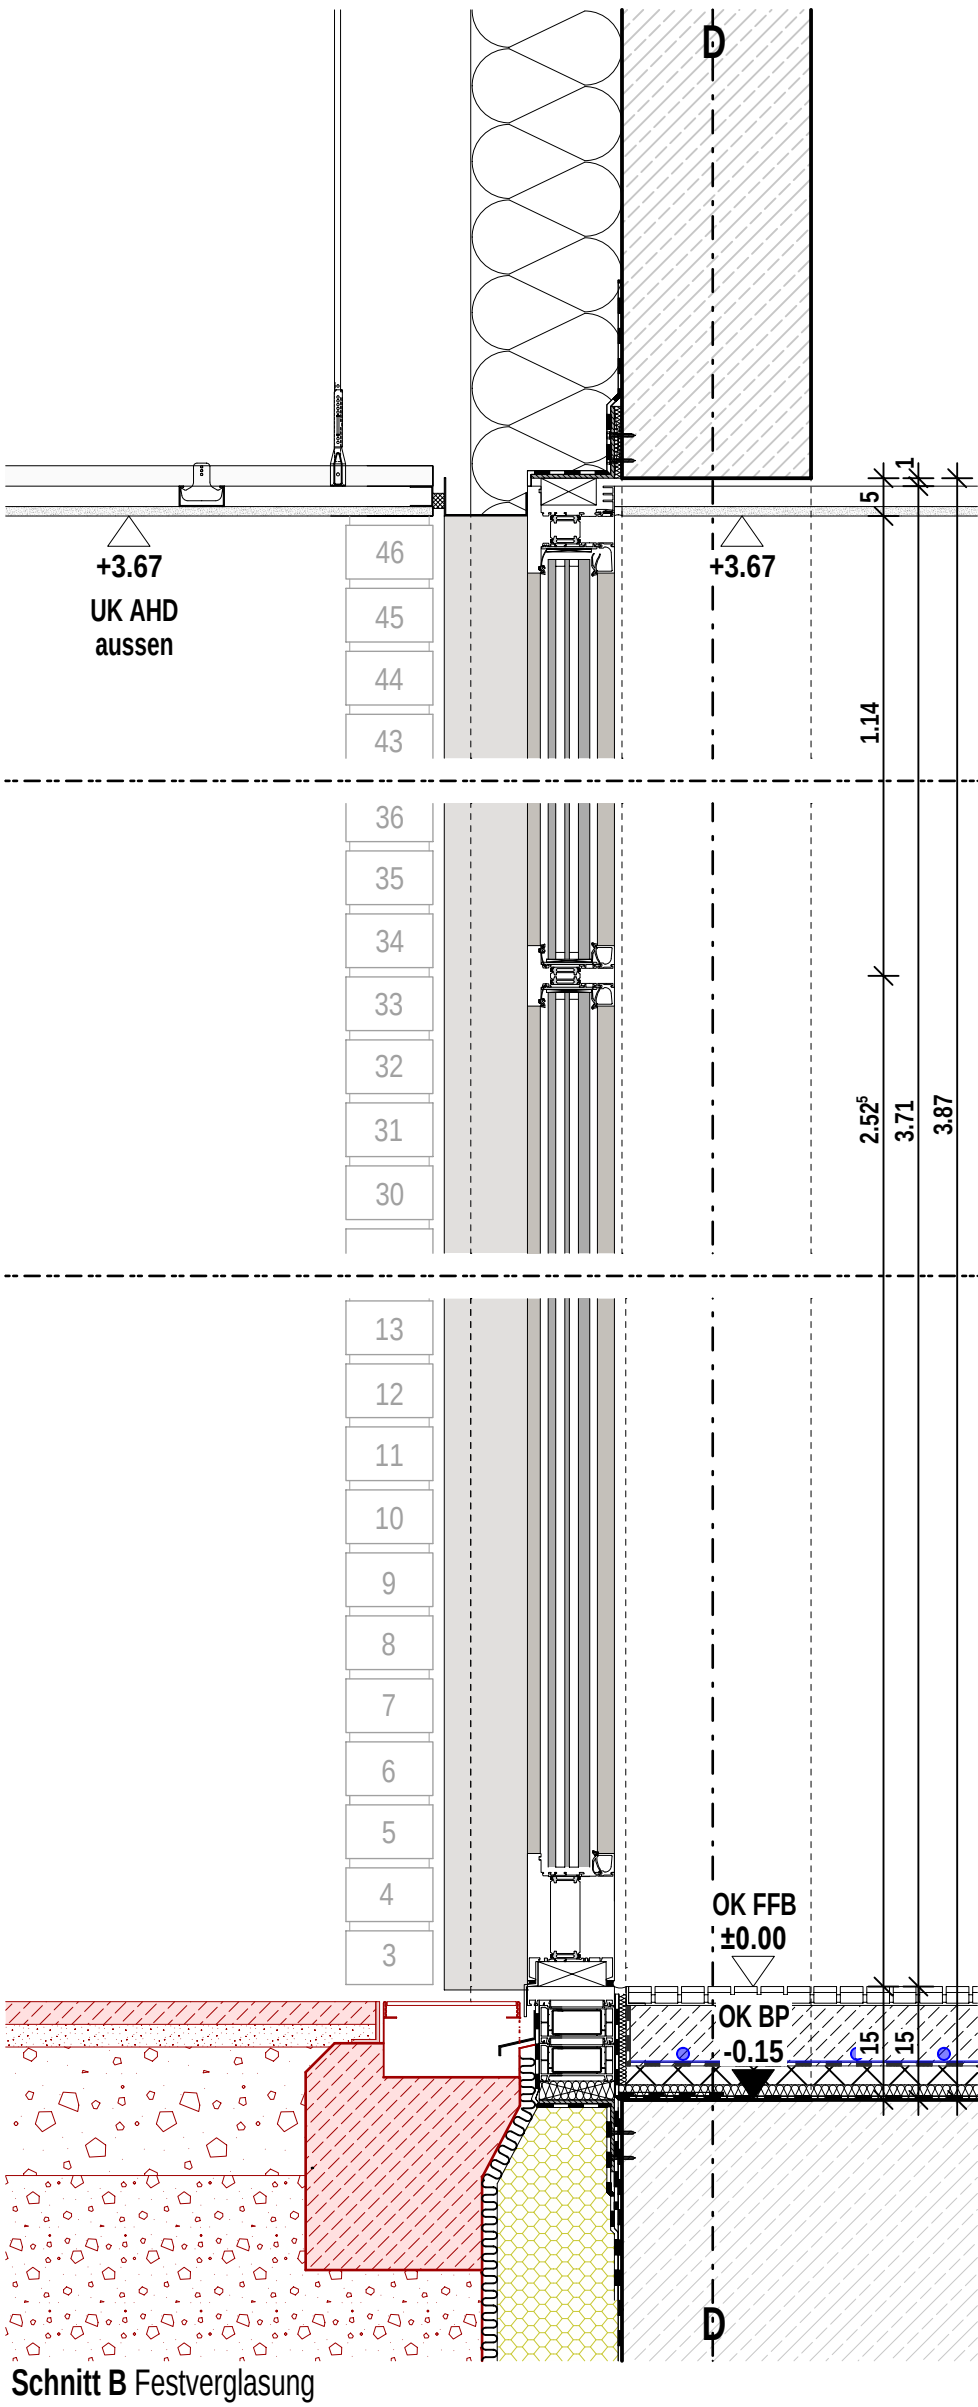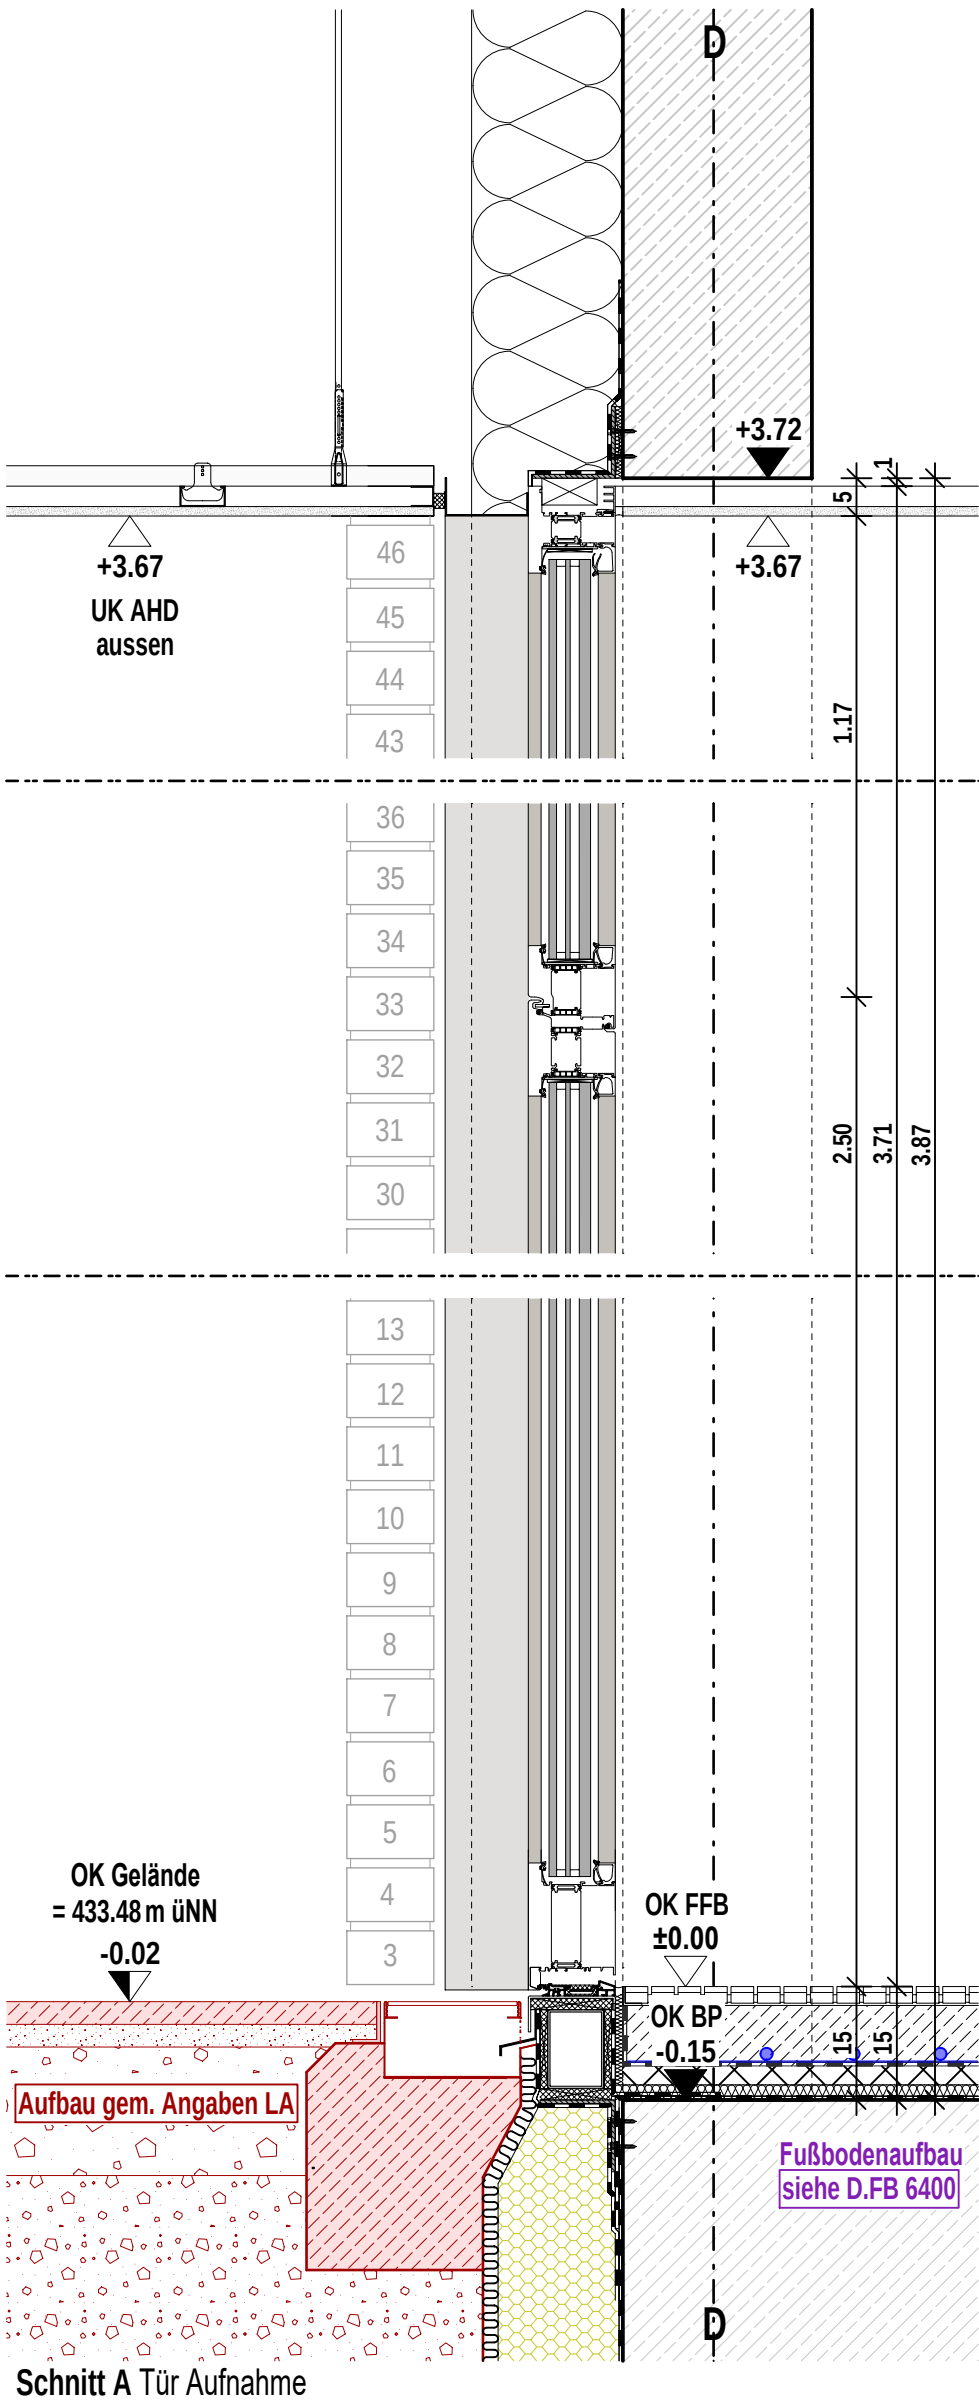




Planinhalt

T 02 Aufnahme SA+SB




Architekt
hjp architekten PGmbH
Beethovenstraße 5c
97080 Würzburg
+49 931 465538 0

Bauherr
Zentrum für Psychiatrie Süd
Weingartshofer Str. 2
88214 Ravensburg
+49 751 7601 0

Index	Datum	gez.	Format H/B	Maßstab	P-ID (Gewerk)	Stand
			420 / 297	1:10	A (ARCH)	27.03.2026
			Plan-ID			Kurzname
0	27.03.2026	sa	A_ZFPW_5_-D.FA_G00_-6173_0			D.FA_6173_0

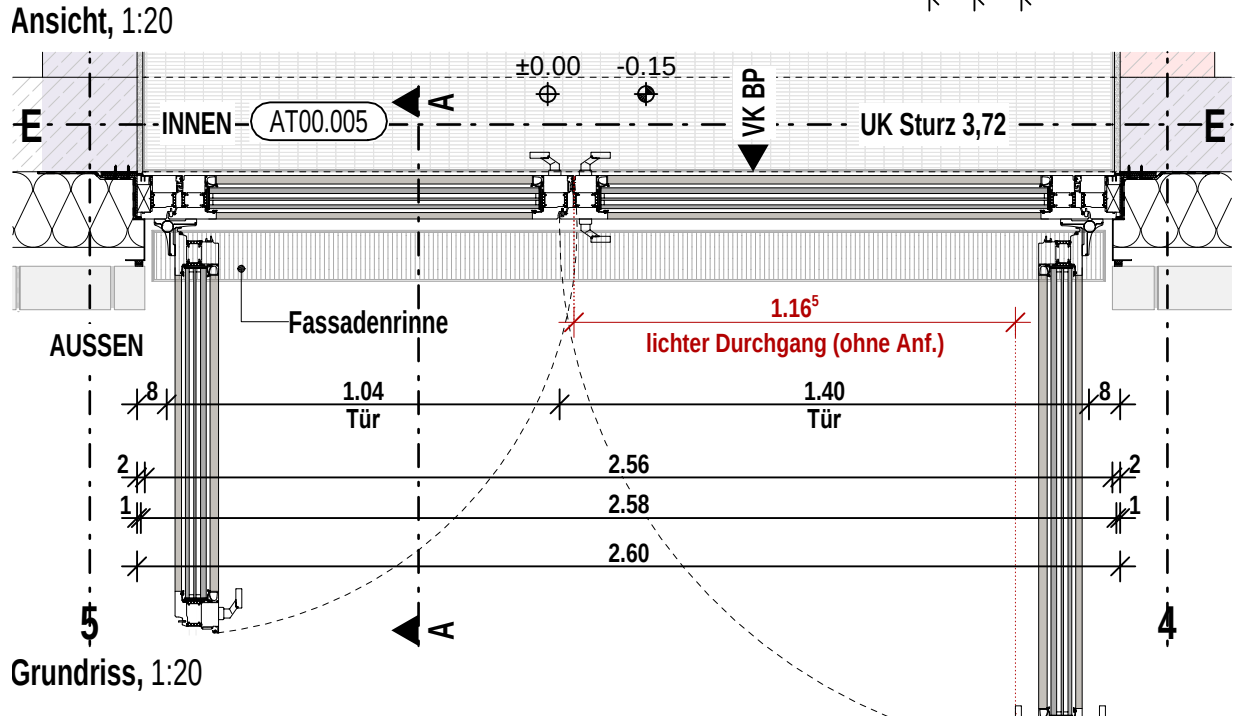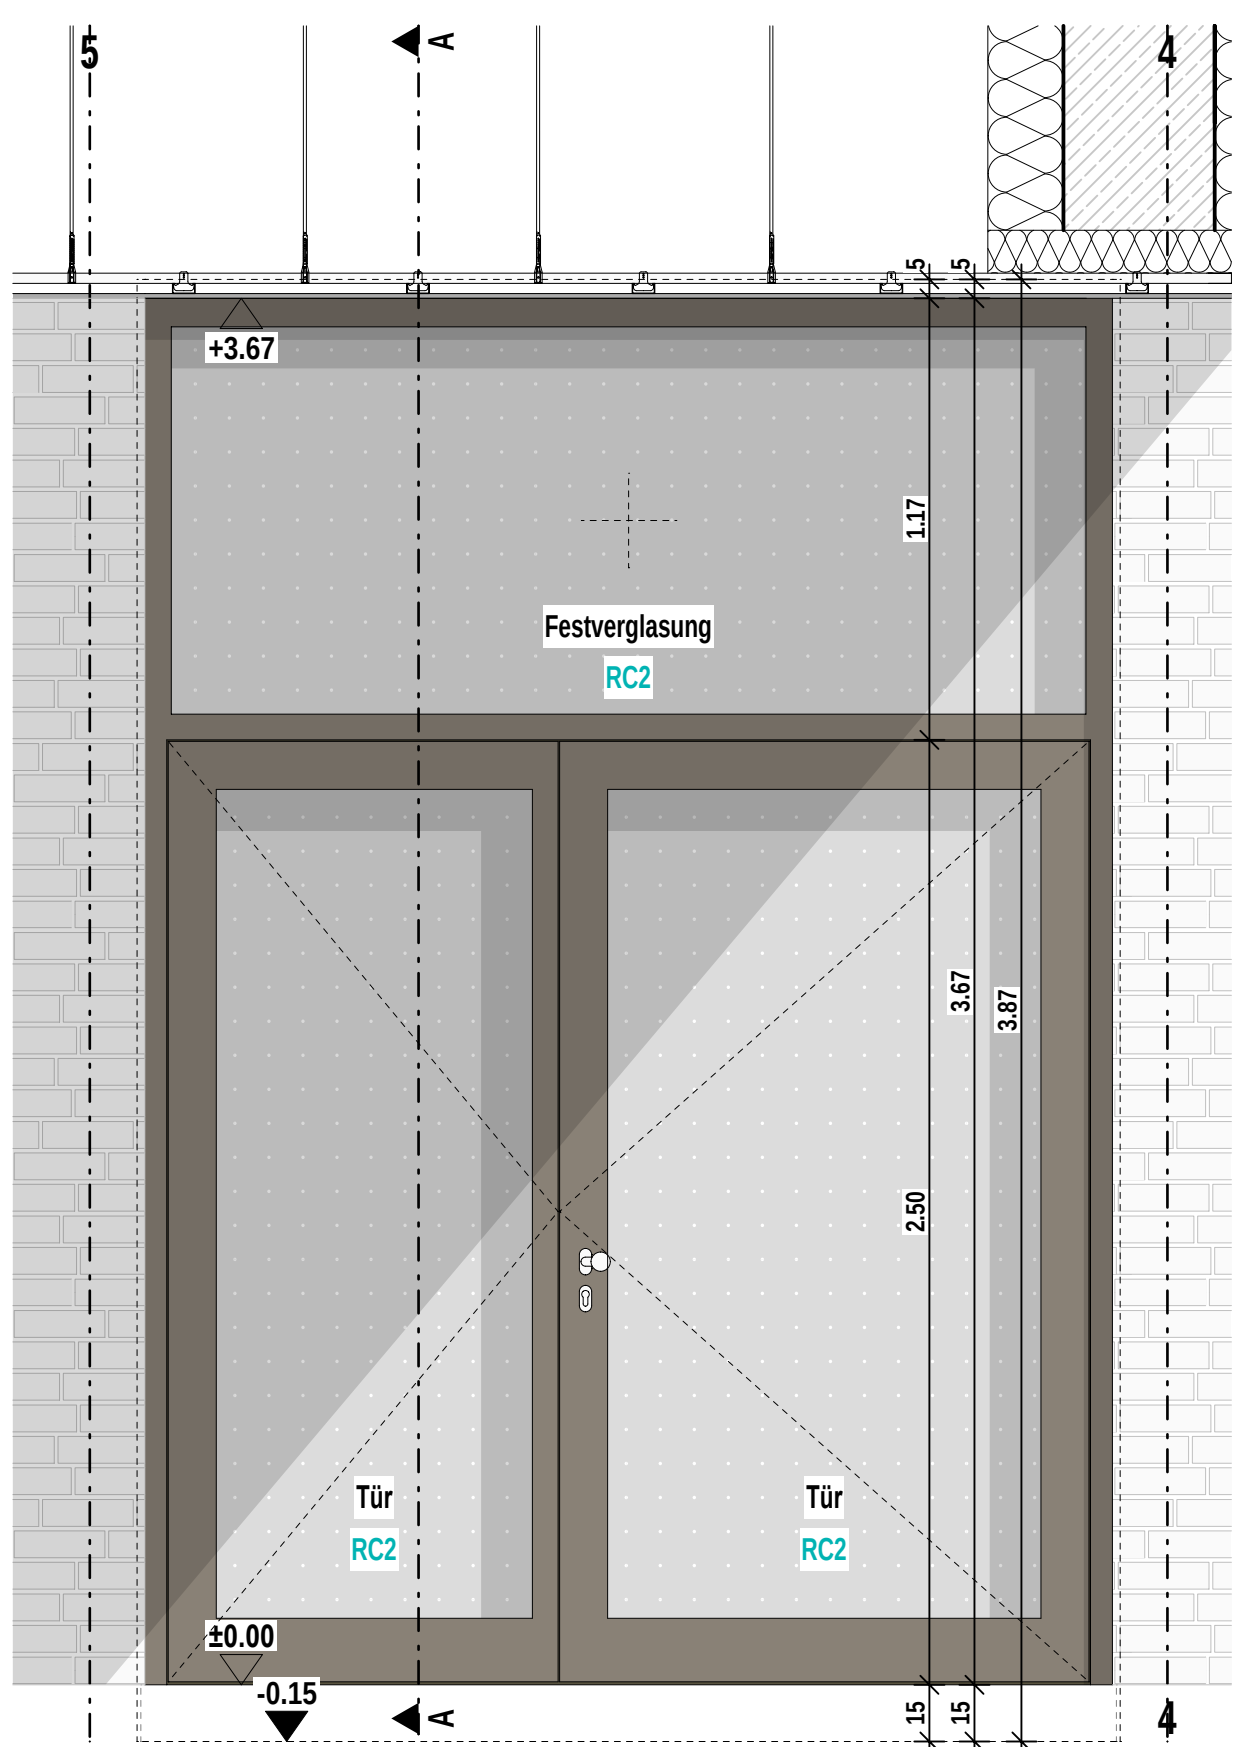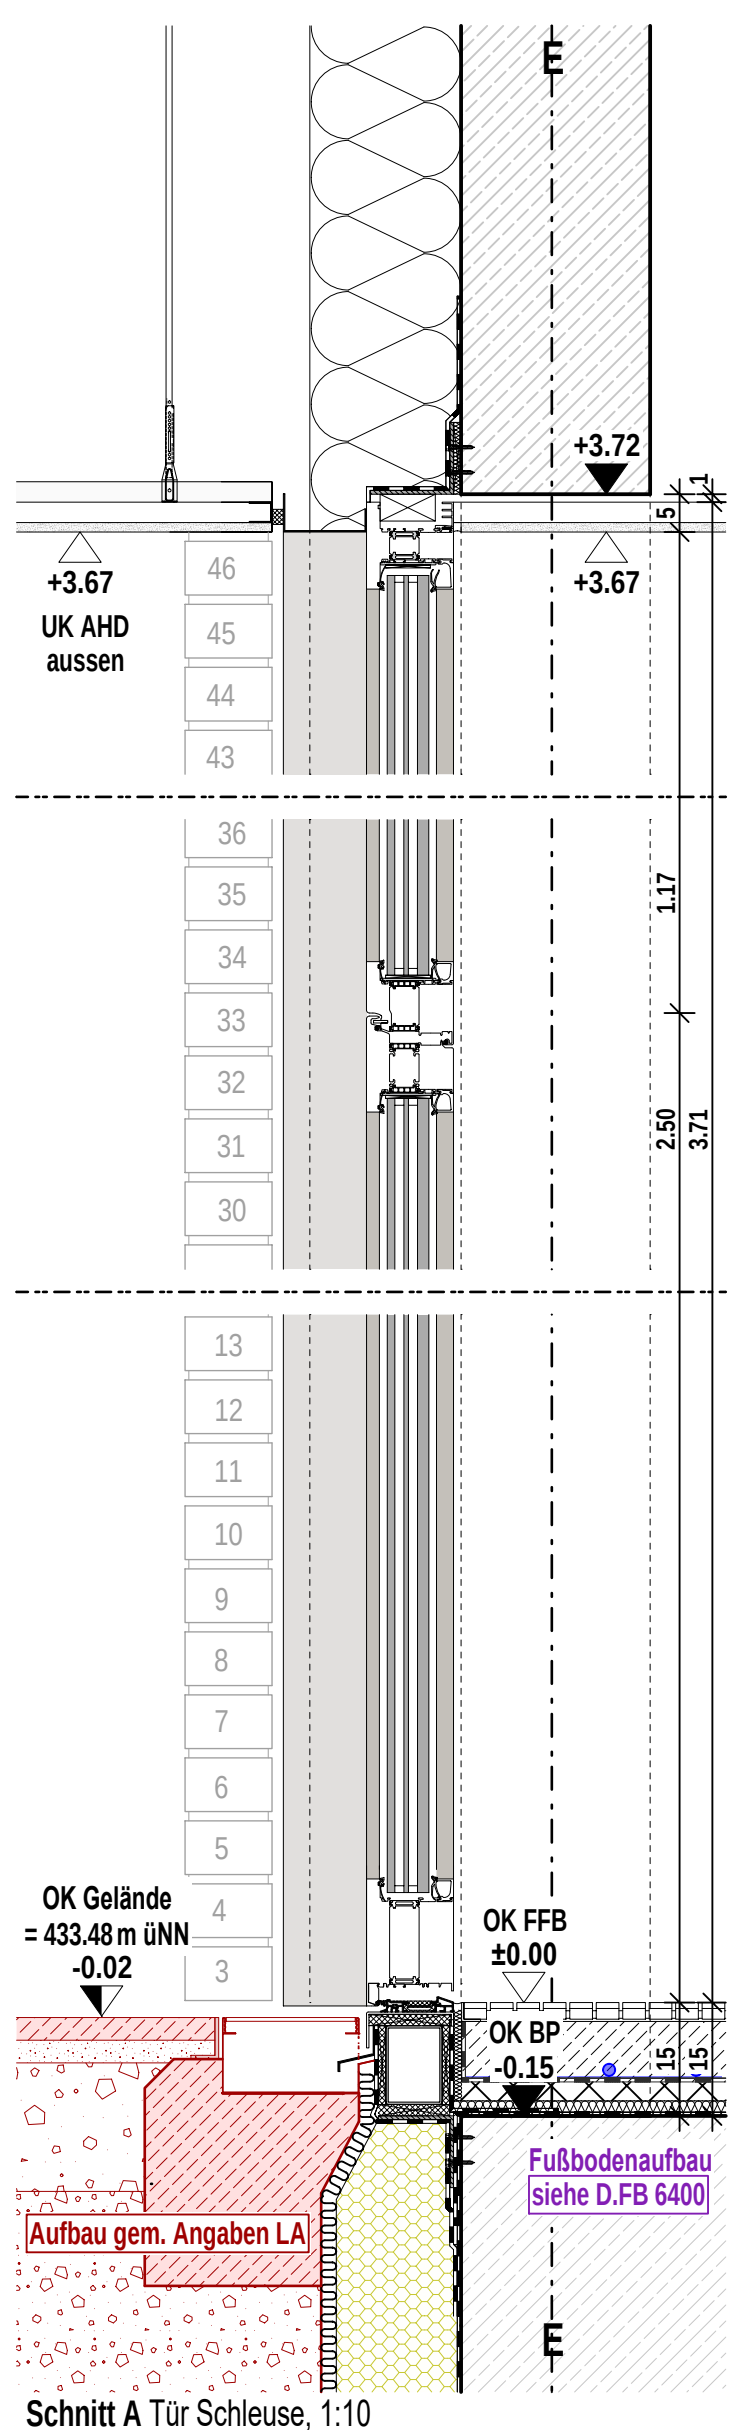


Planinhalt		T 03 Schleuse						
Architekt hjp architekten PGmbH Beethovenstraße 5c 97080 Würzburg +49 931 465538 0	Bauherr Zentrum für Psychiatrie Süd Weingartshofer Str. 2 88214 Ravensburg +49 751 7601 0	Index	Datum	gez.	Format H/B	Maßstab	P-ID (Gewerk)	Stand
					420 / 297	1:10/1:20	A (ARCH)	27.03.2026
					Plan-ID			Kurzname
		0	27.03.2026	sa	A_ZFPW_5_-_D.FA_G00_-_6174_0		D.FA_6174_0	

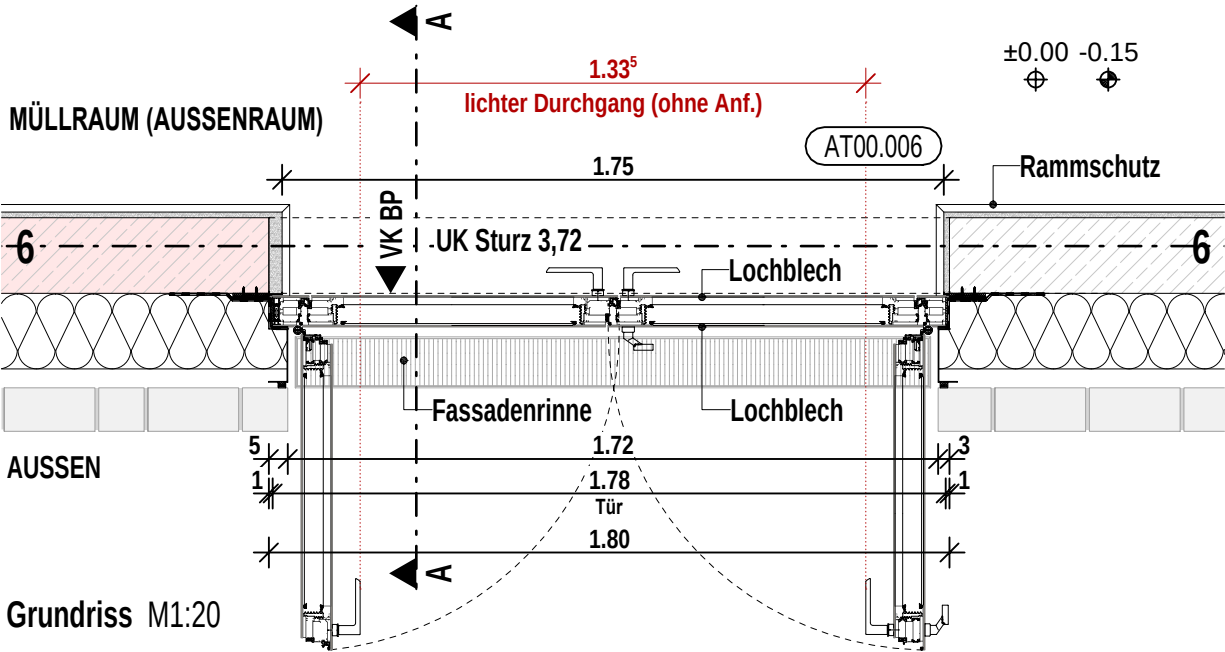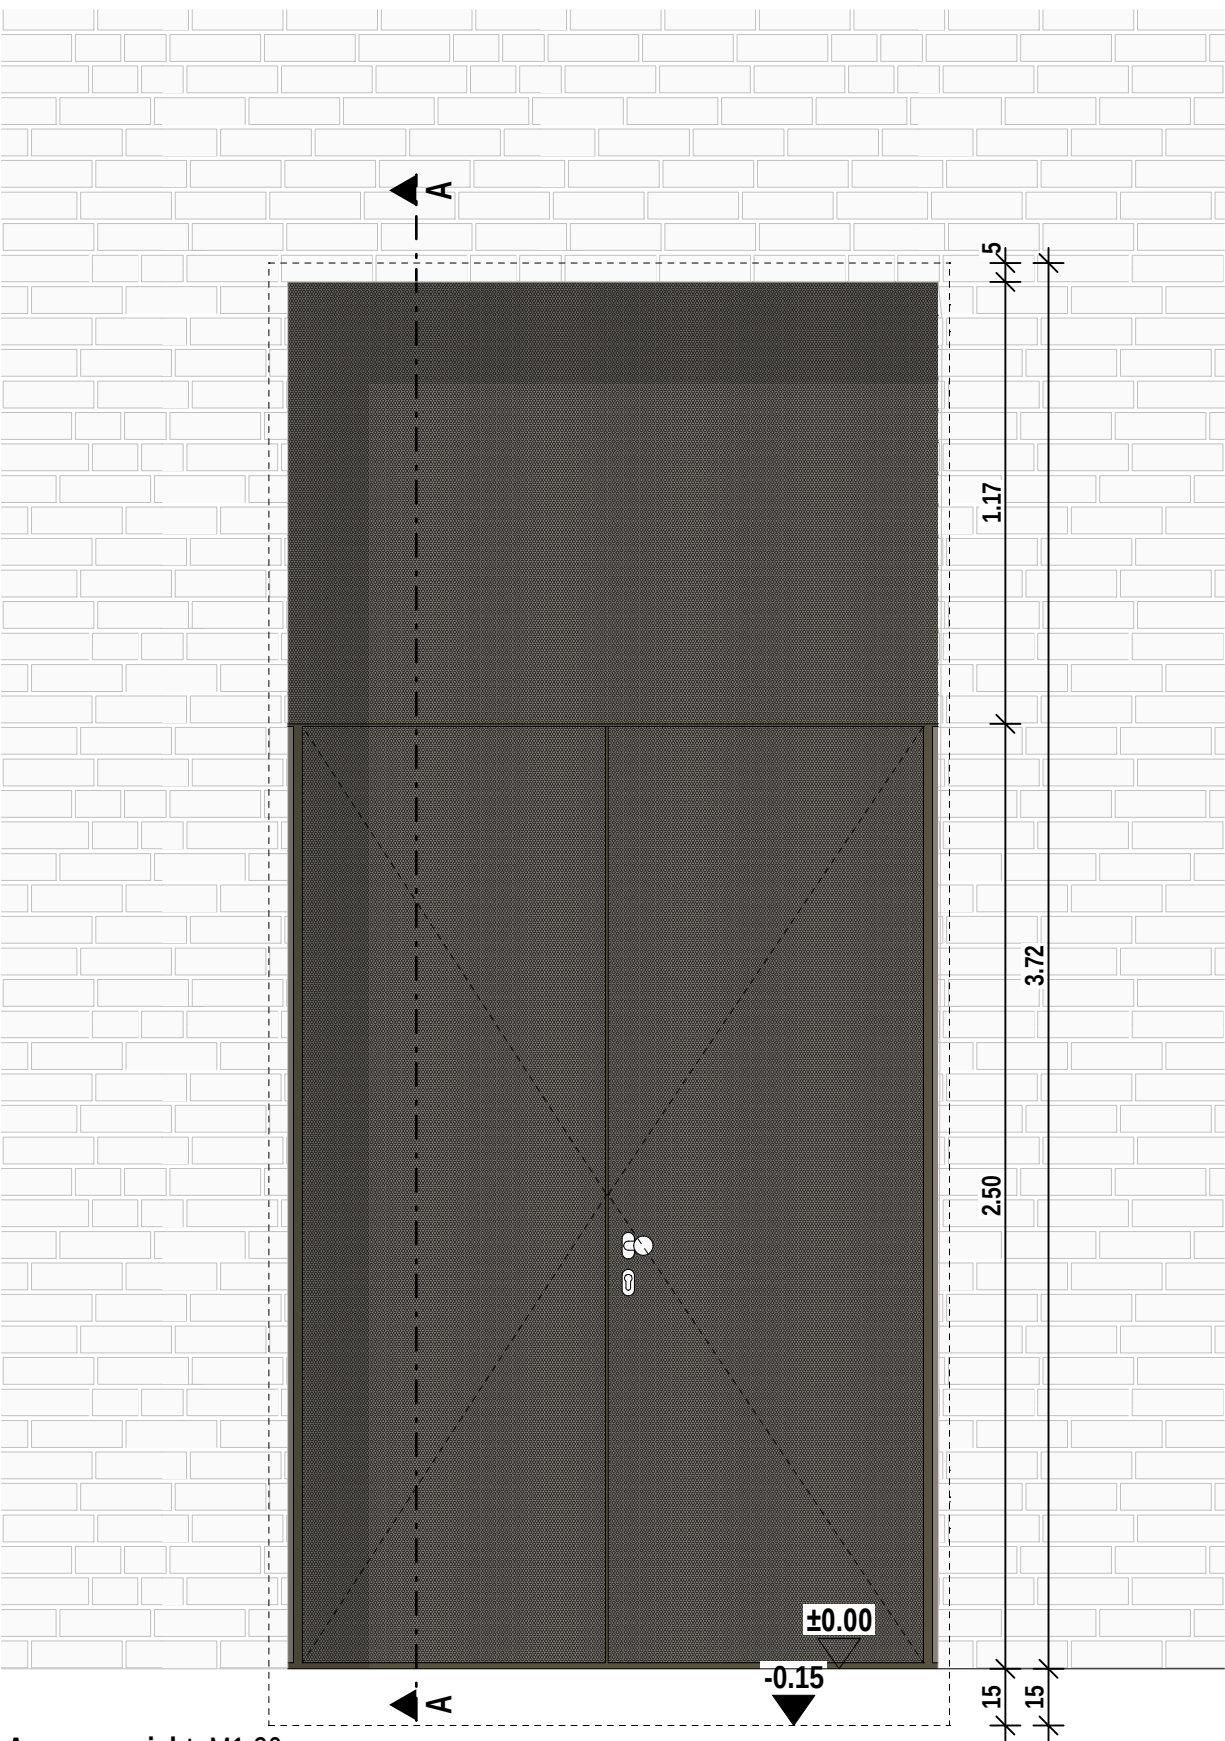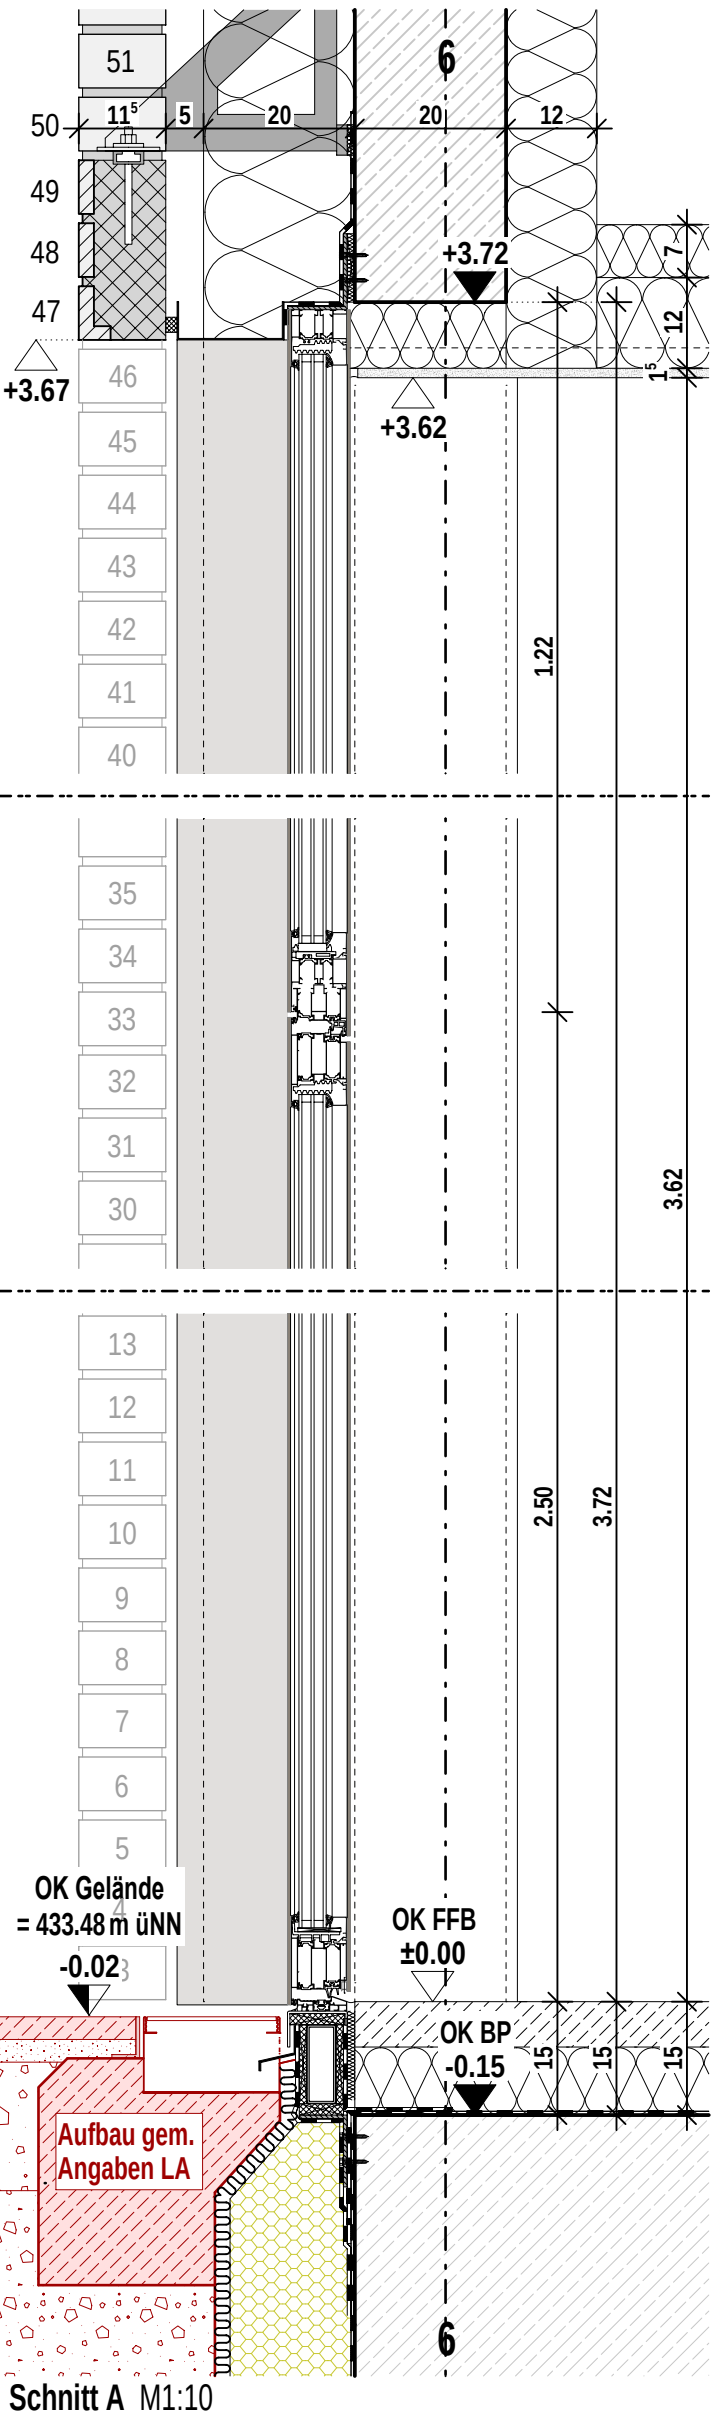


Planinhalt

T 04 Müll AN+GR+SC

Architekt	Bauherr	Index	Datum	gez.	Format H/B	Maßstab	P-ID (Gewerk)	Stand
hjp architekten PGmbH	Zentrum für Psychiatrie Süd				420 / 297	1:20/1:10	A (ARCH)	27.03.2026
Beethovenstraße 5c	Weingartshofer Str. 2				Plan-ID			Kurzname
97080 Würzburg	88214 Ravensburg				A_ZFPW_5_-_D.FA_G00_-_6175_0			D.FA_6175_0
+49 931 465538 0	+49 751 7601 0	0	27.03.2026	sa				

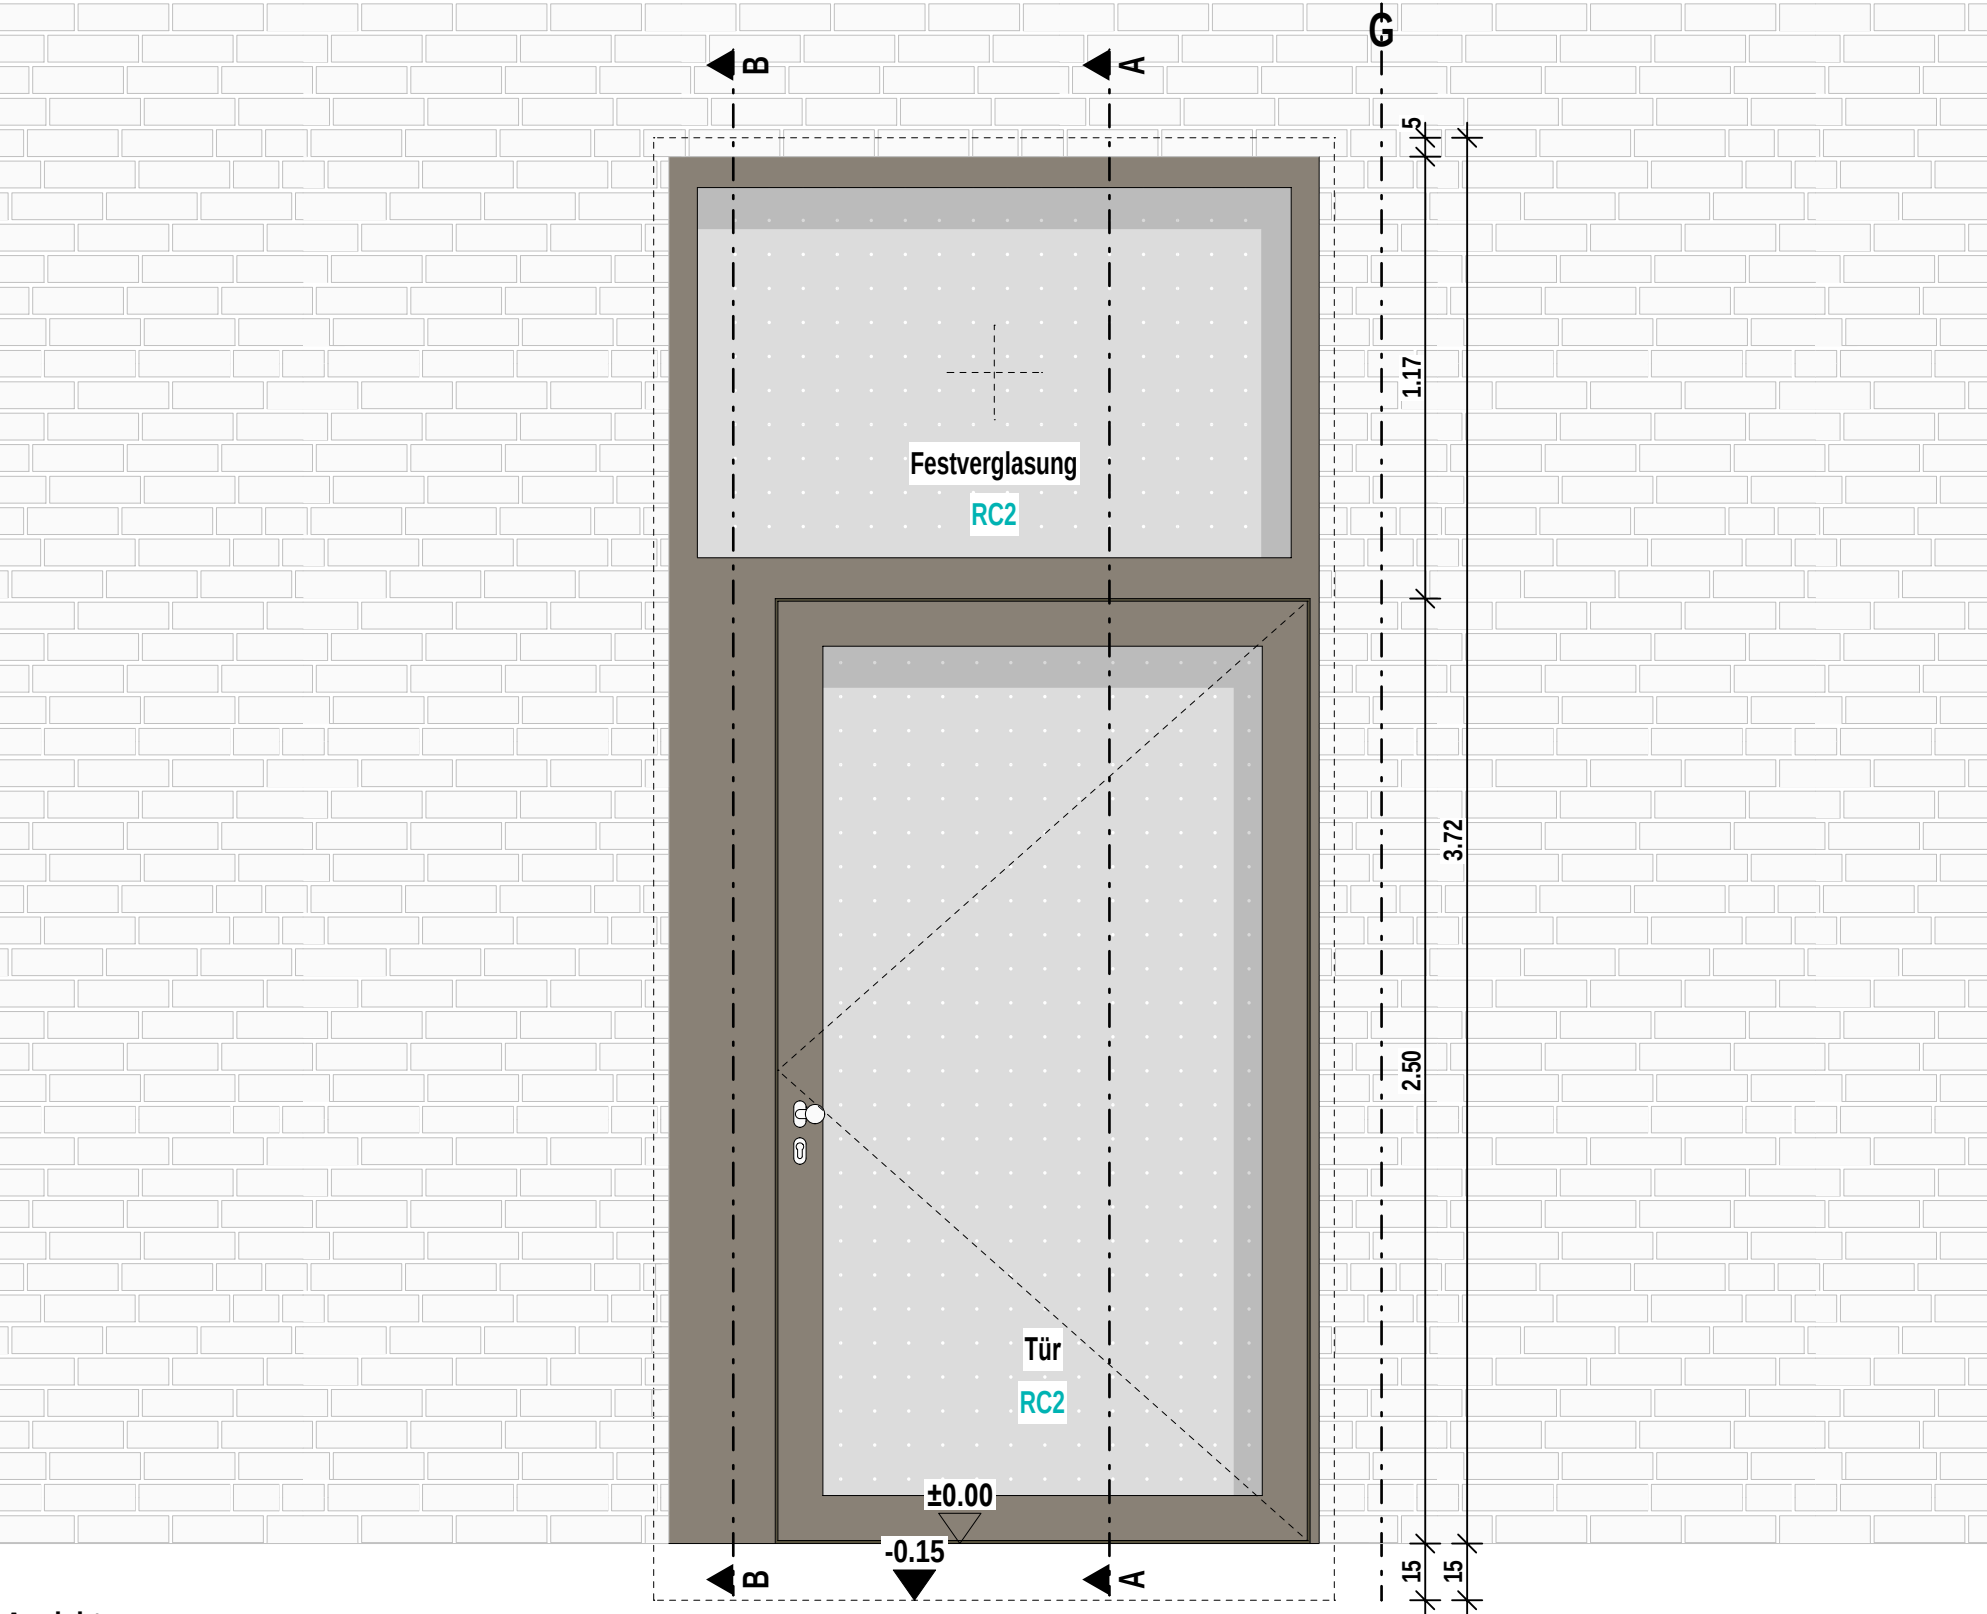

Ansicht


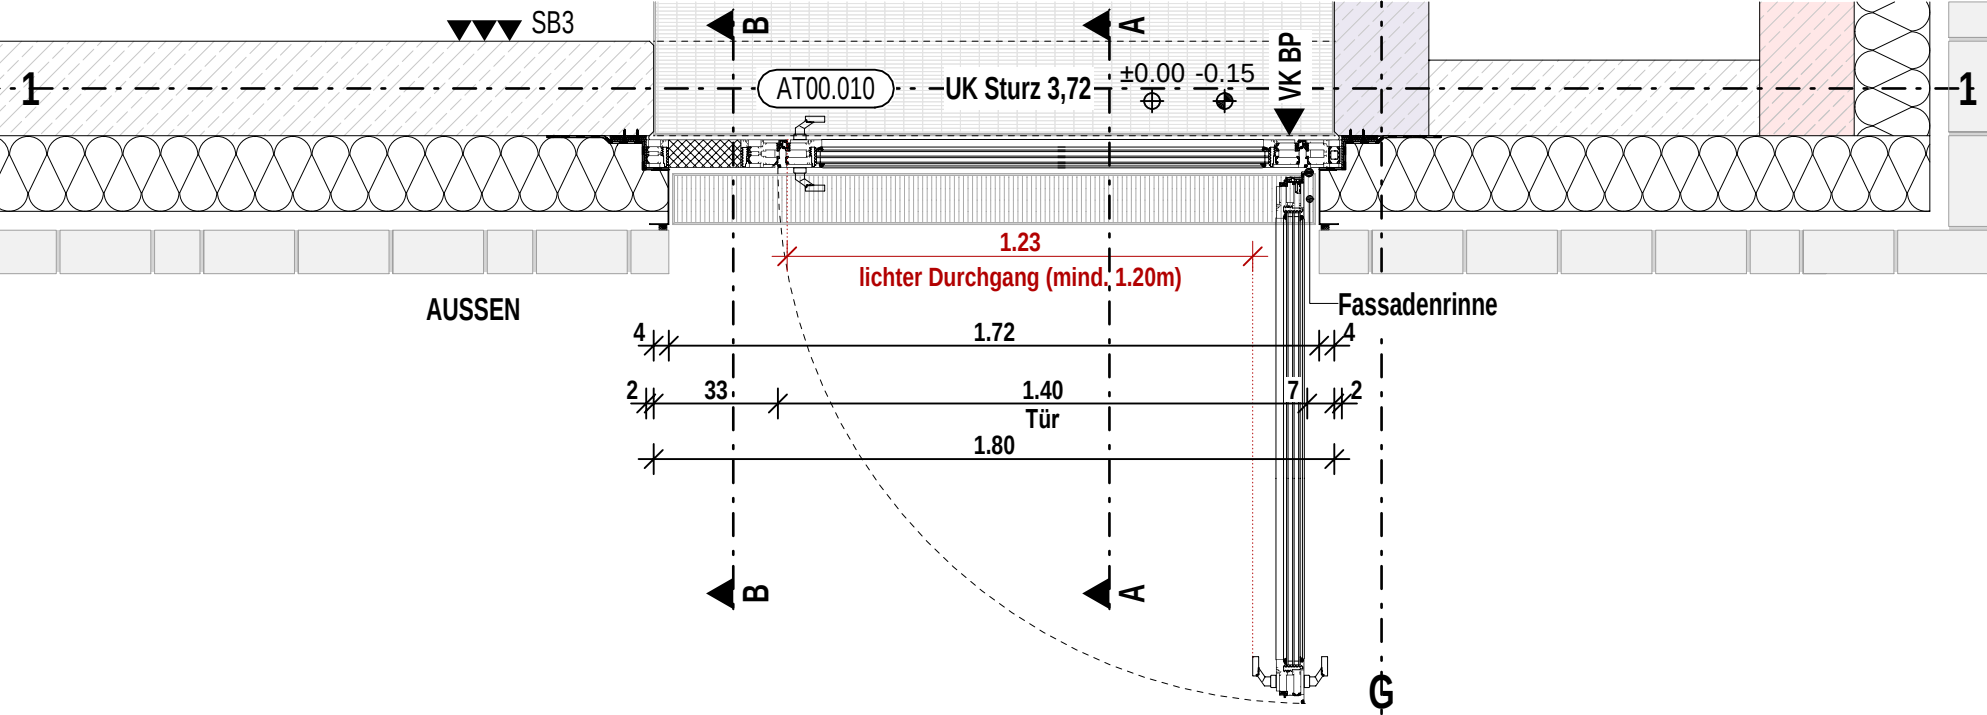


Grundriss

Planinhalt

T 05 Notausgang TH AN+GR


Architekt hjp architekten PGmbH Beethovenstraße 5c 97080 Würzburg +49 931 465538 0	Bauherr Zentrum für Psychiatrie Süd Weingartshofer Str. 2 88214 Ravensburg +49 751 7601 0	Index	Datum	gez.	Format H/B	Maßstab	P-ID (Gewerk)	Stand
					420 / 297	1:20	A (ARCH)	27.03.2026
					Plan-ID			Kurzname
		0	27.03.2026	sa	A_ZFPW_5_-_D.FA_G00_-_6177_0			D.FA_6177_0

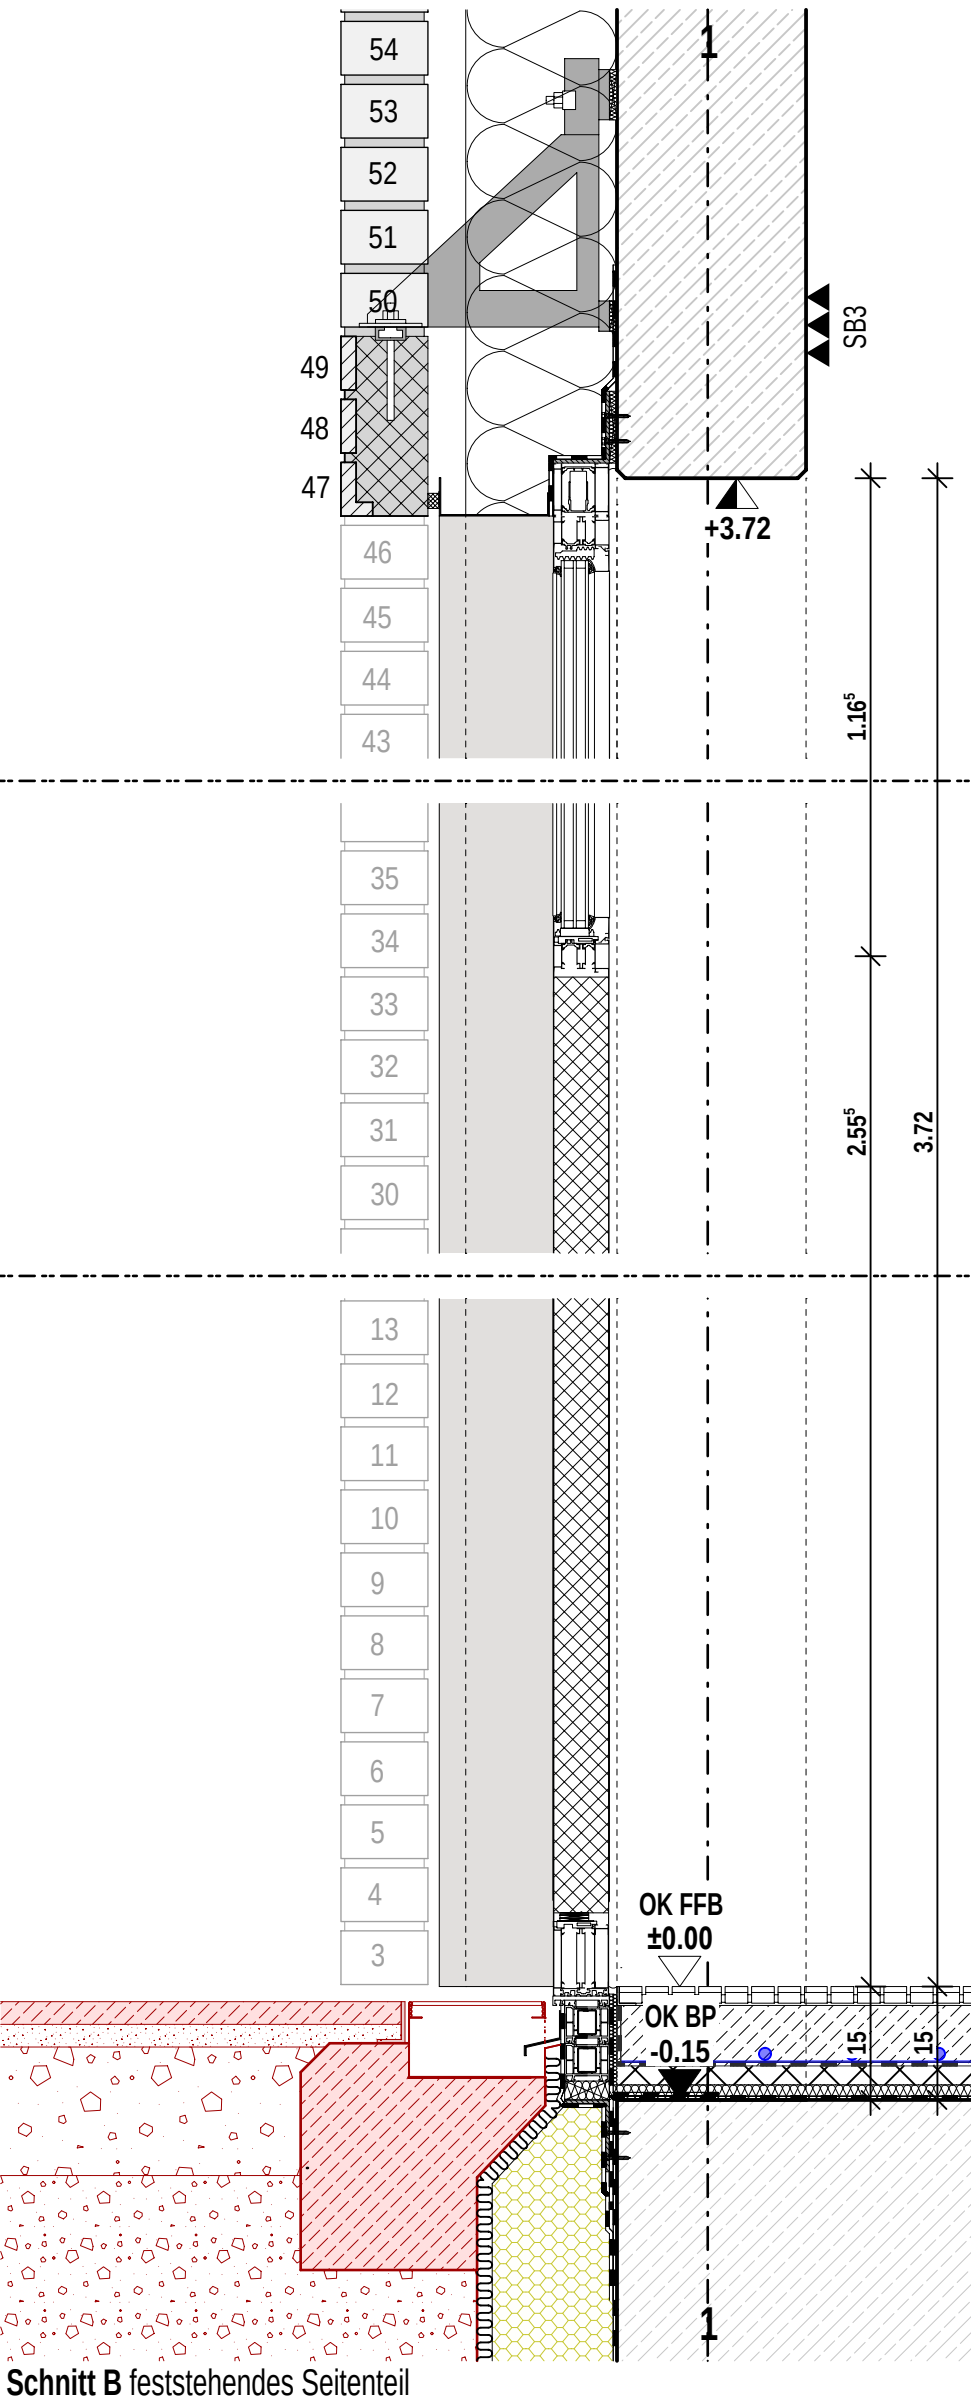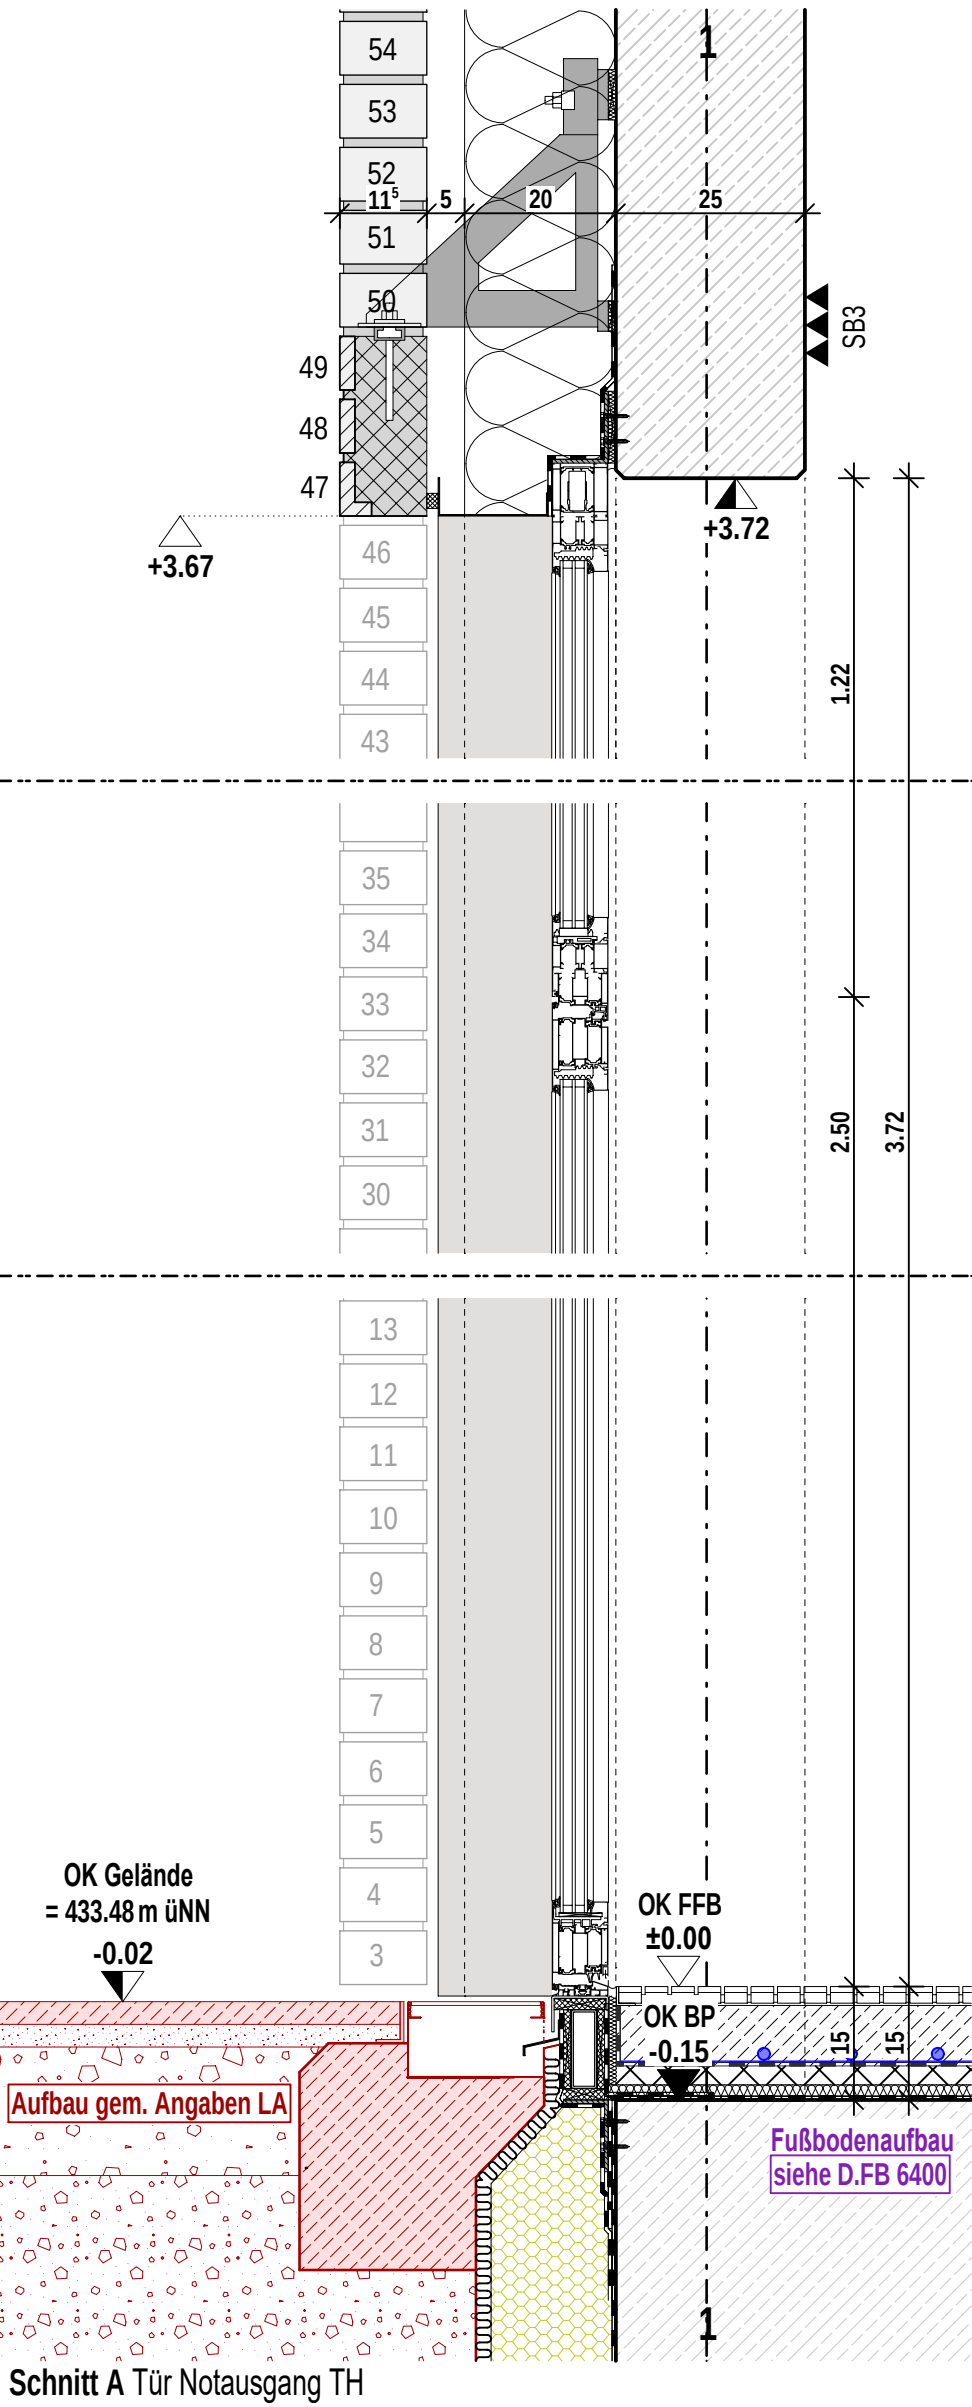


Planinhalt

T 05 Notausgang TH SA+SB

Architekt	Bauherr	Index	Datum	gez.	Format H/B	Maßstab	P-ID (Gewerk)	Stand
hjp architekten PGmbH	Zentrum für Psychiatrie Süd				420 / 297	1:10	A (ARCH)	27.03.2026
Beethovenstraße 5c	Weingartshofer Str. 2				Plan-ID			Kurzname
97080 Würzburg	88214 Ravensburg				A_ZFPW_5_-_D.FA_G00_-_6178_0			D.FA_6178_0
+49 931 465538 0	+49 751 7601 0	0	27.03.2026	sa				

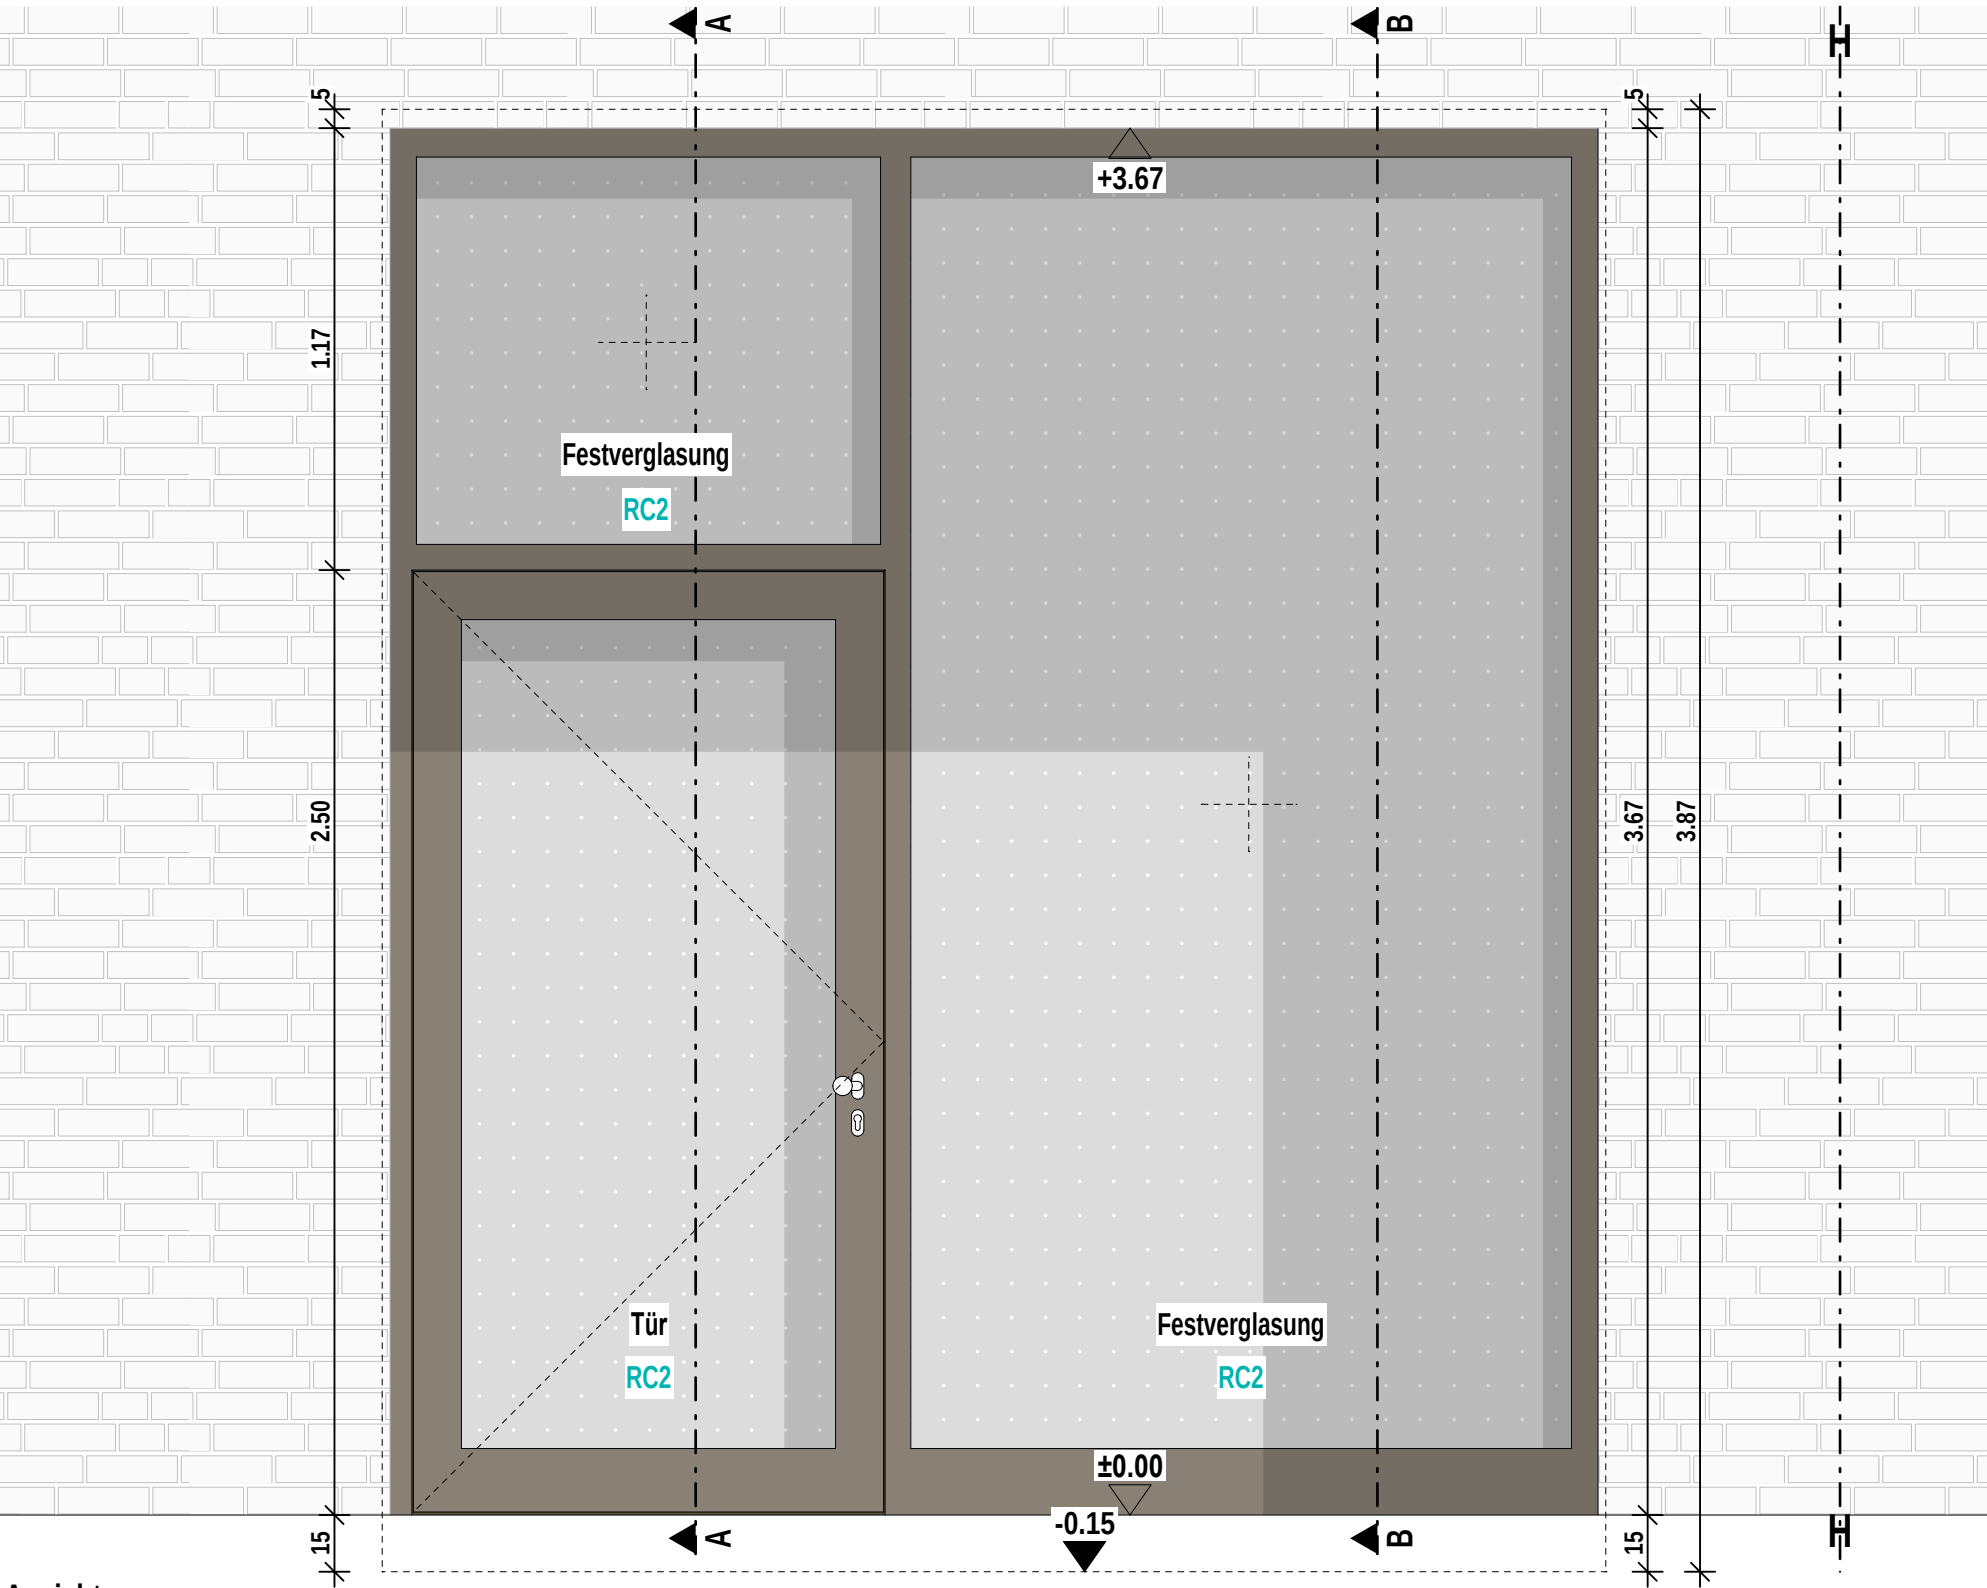

Ansicht

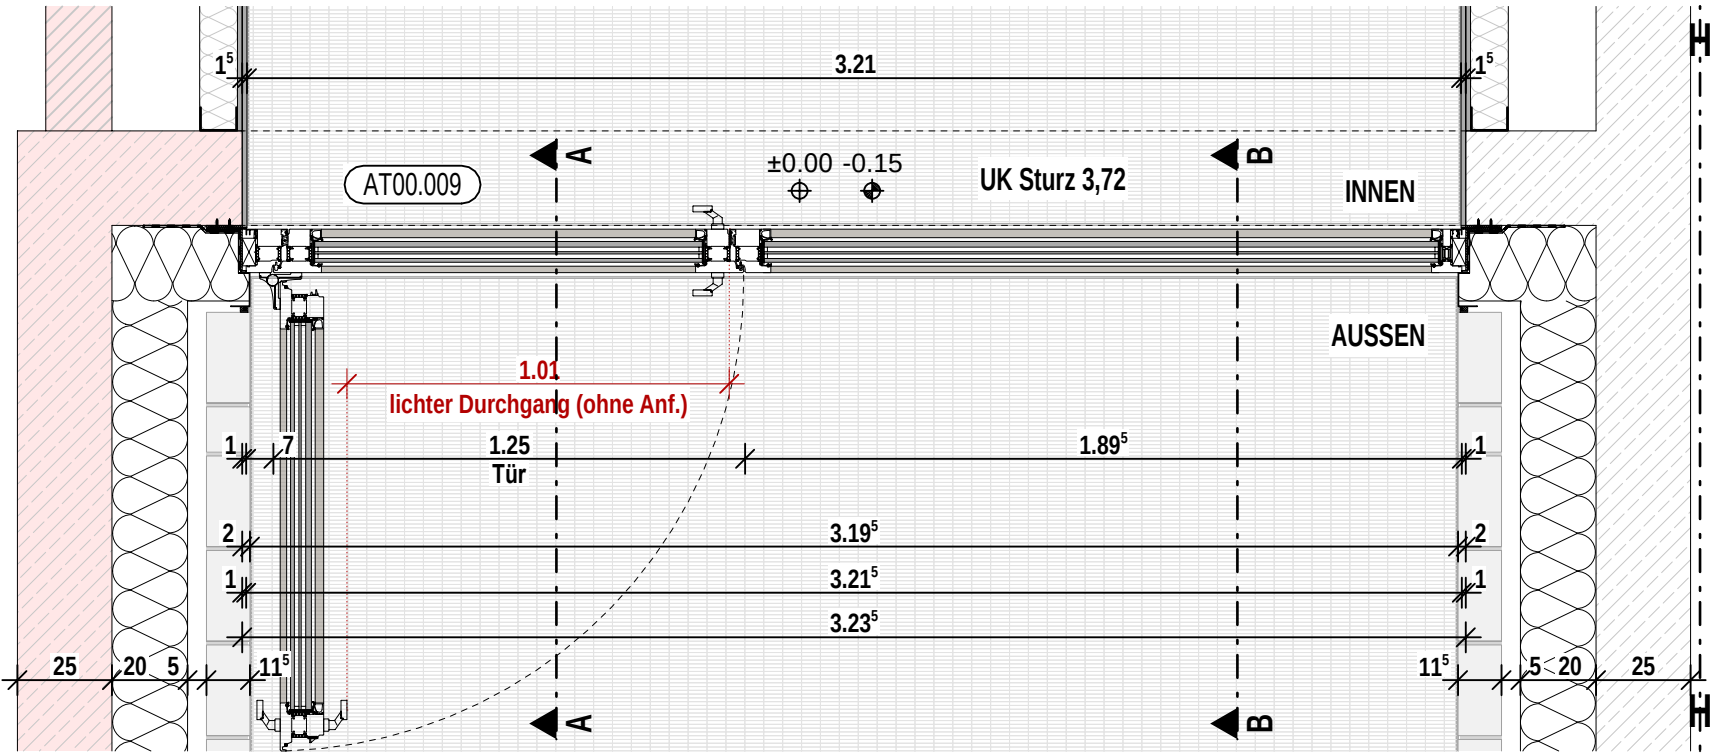


Grundriss


Planinhalt

T 06 Gartenzugang AN+GR

Architekt	Bauherr	Index	Datum	gez.	Format H/B	Maßstab	P-ID (Gewerk)	Stand
hjp architekten PGmbH	Zentrum für Psychiatrie Süd				420 / 297	1:20	A (ARCH)	27.03.2026
Beethovenstraße 5c	Weingartshofer Str. 2				Plan-ID			Kurzname
97080 Würzburg	88214 Ravensburg				A_ZFPW_5_-D.FA_G00_-6179_0			D.FA_6179_0
+49 931 465538 0	+49 751 7601 0	0	27.03.2026	sa				

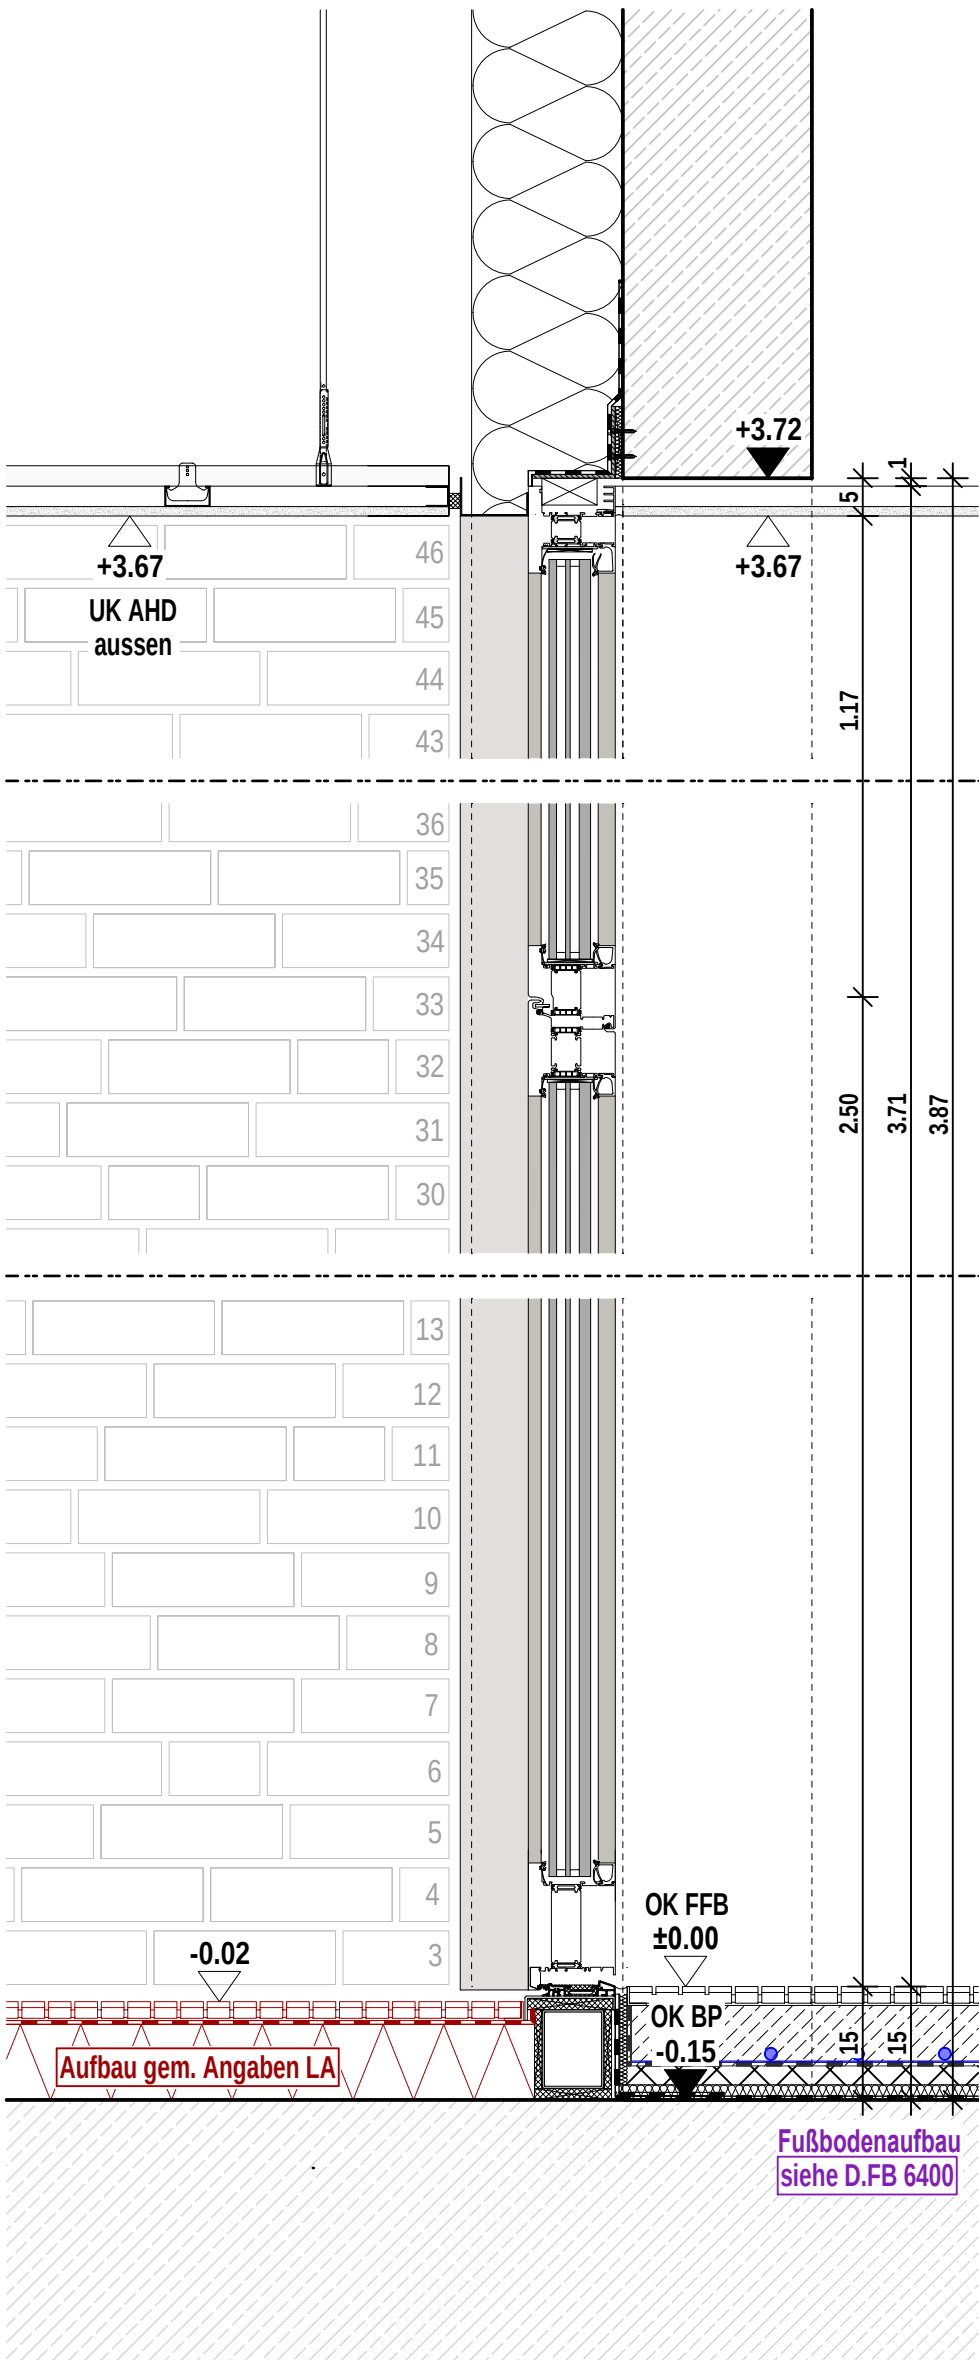

Schnitt A Tür Gartenzugang

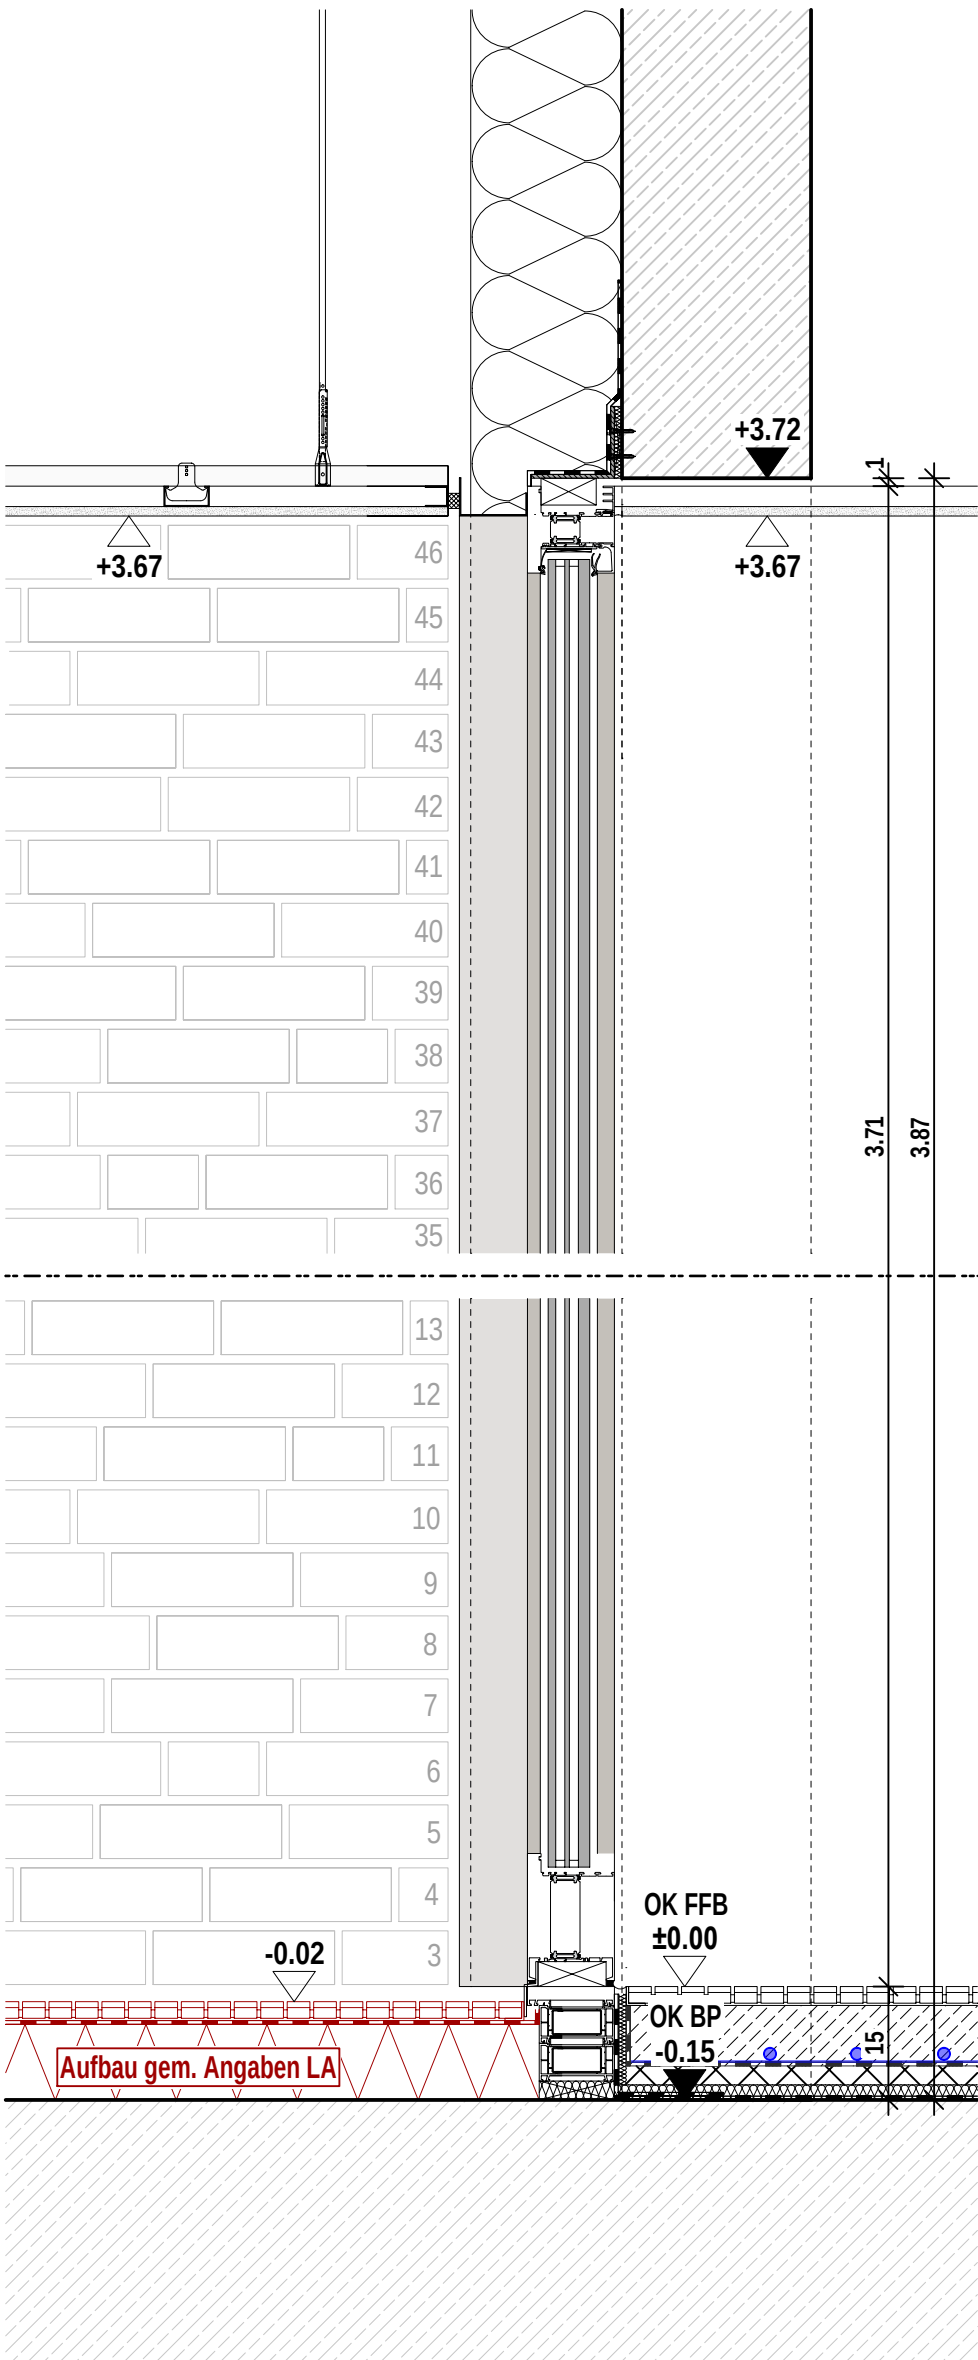


Schnitt B Festverglasung


Planinhalt

T 06 Gartenzugang SA+SB


Architekt hjp architekten PGmbH Beethovenstraße 5c 97080 Würzburg +49 931 465538 0	Bauherr Zentrum für Psychiatrie Süd Weingartshofer Str. 2 88214 Ravensburg +49 751 7601 0	Index	Datum	gez.	Format H/B	Maßstab	P-ID (Gewerk)	Stand
					420 / 297	1:10	A (ARCH)	27.03.2026
					Plan-ID		Kurzname	
		0	27.03.2026	sa	A_ZFPW_5_-D.FA_G00_-6180_0		D.FA_6180_0	

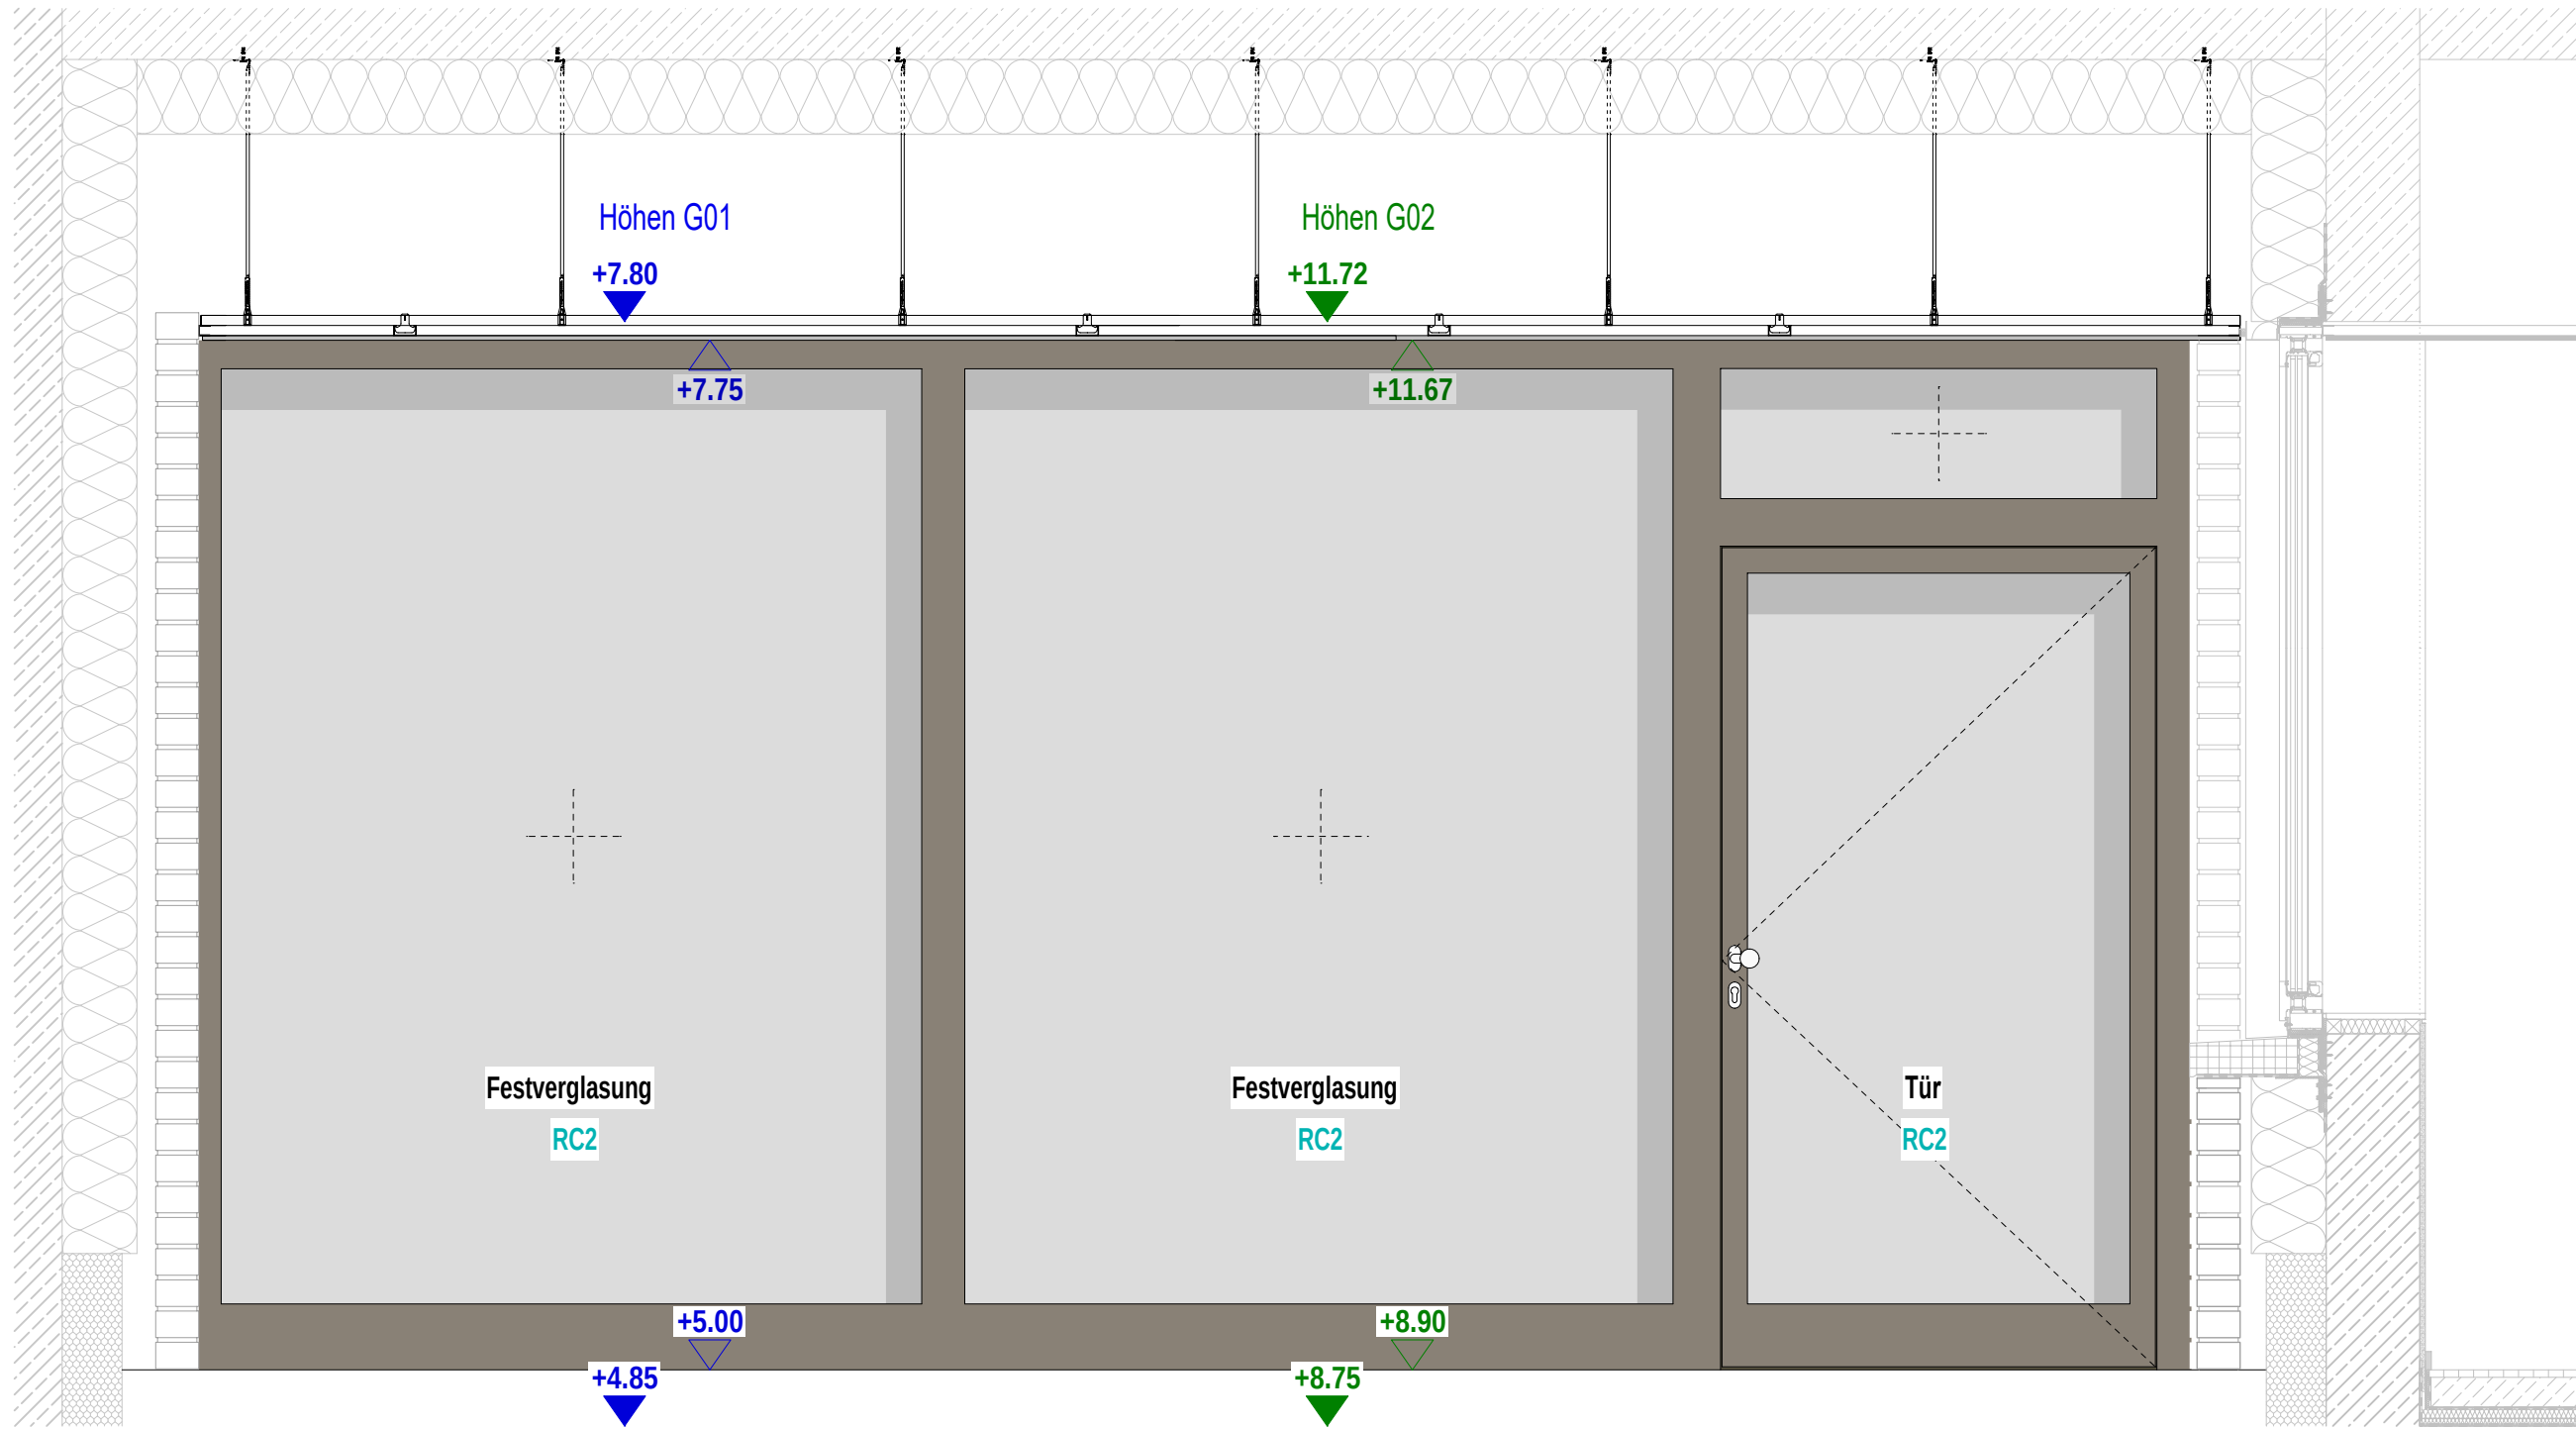


Ansicht Tür Freibereich Intensiv G01 + G02

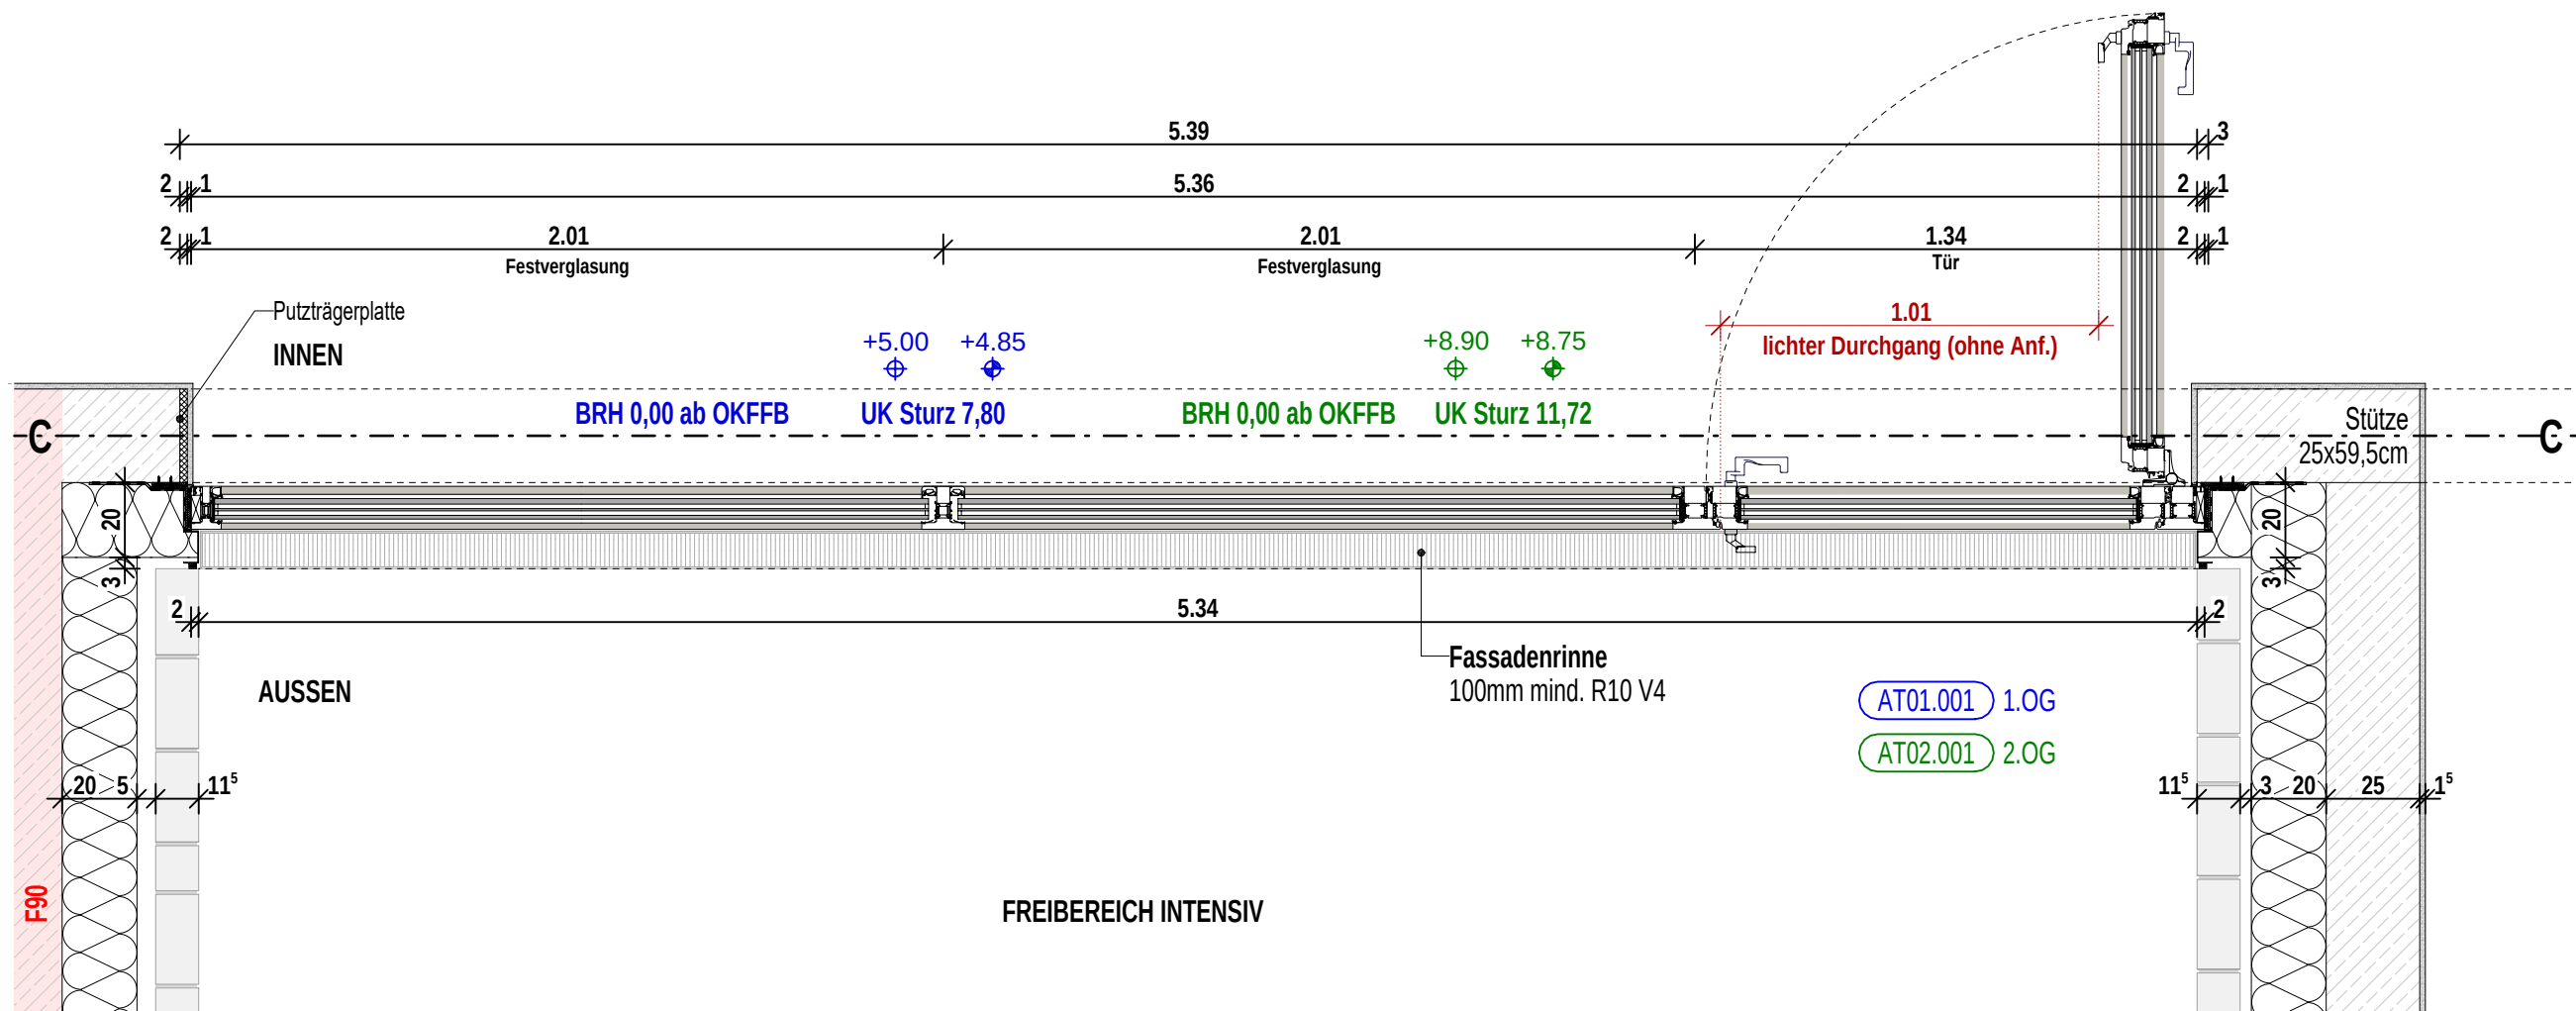


Grundriss Tür Freibereich Intensiv G01 + G02

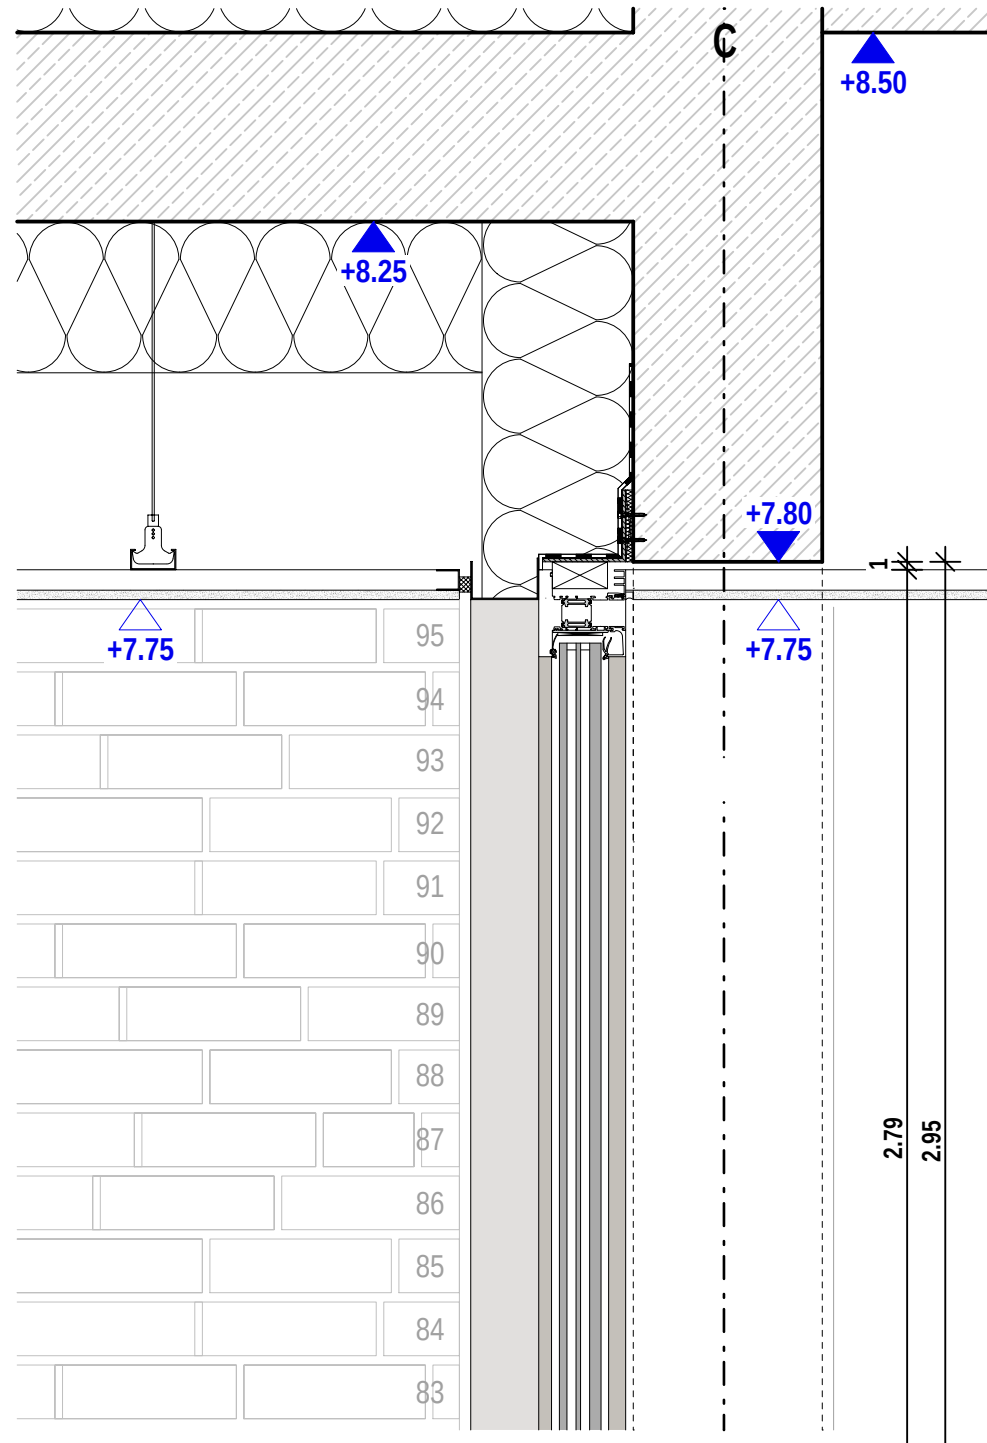

Schnitt A Festverglasung Freibereich Intensiv G01

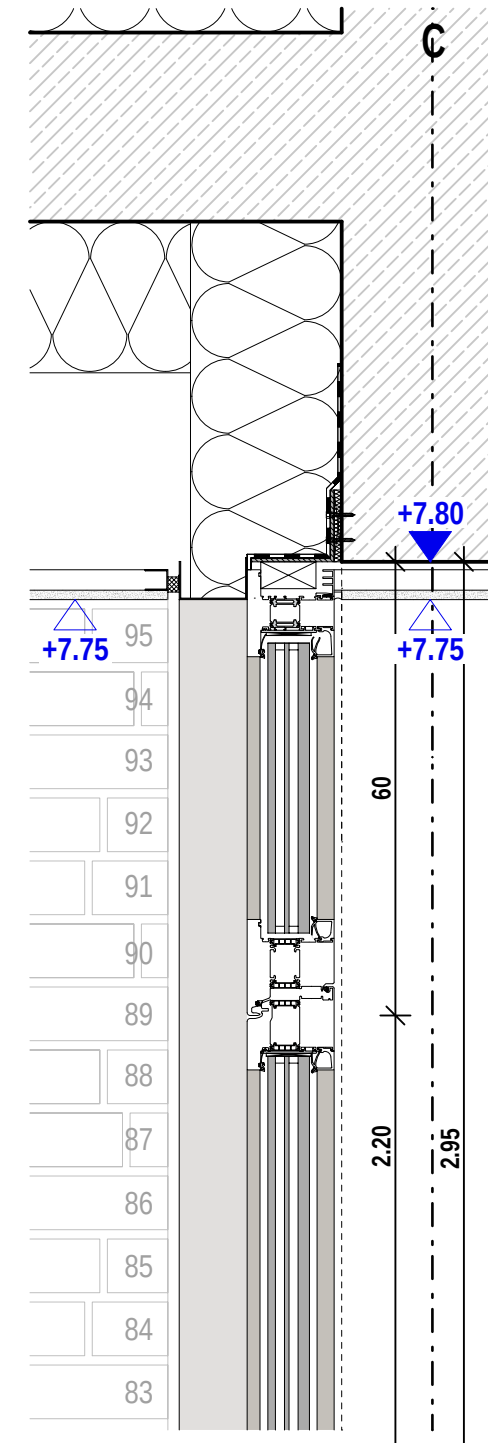


Schnitt B Tür Freibereich Intensiv G01

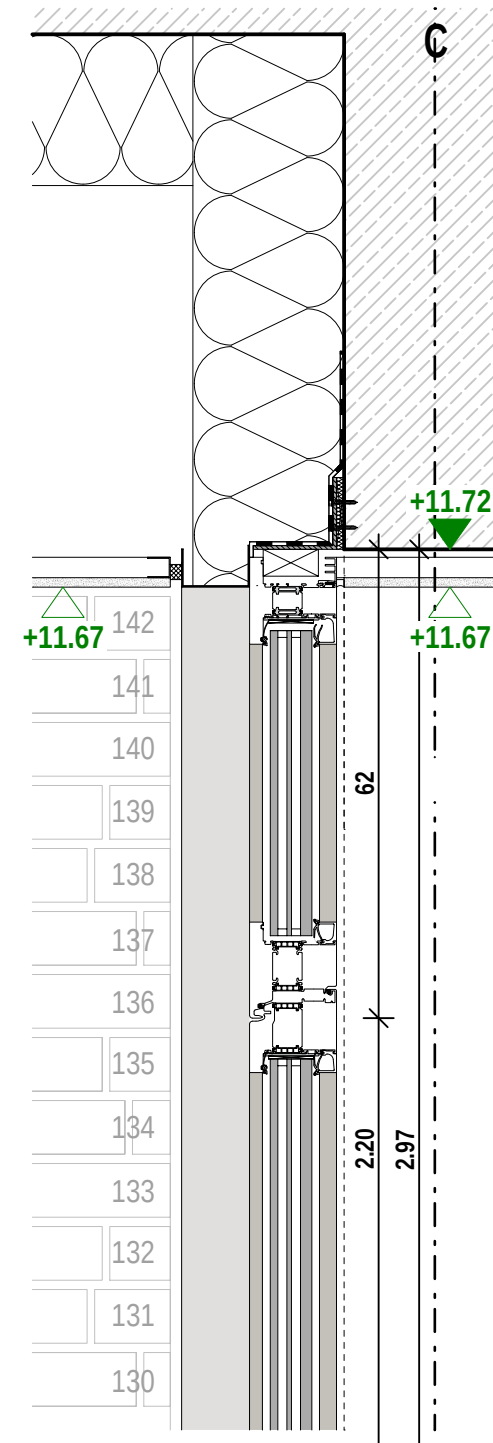

Schnitt B Tür Freibereich Intensiv G02

Indizes				Änderungen aktueller Index
Index	Datum	gez.	Änderung	
V	27.03.2025	at		
0	27.03.2026	sa		

Projekt
Neubau Aufnahme und Krisenintervention, Forensische Klinik ZfP
Zentrum für Psychiatrie (ZfP) Süd, Weißenau

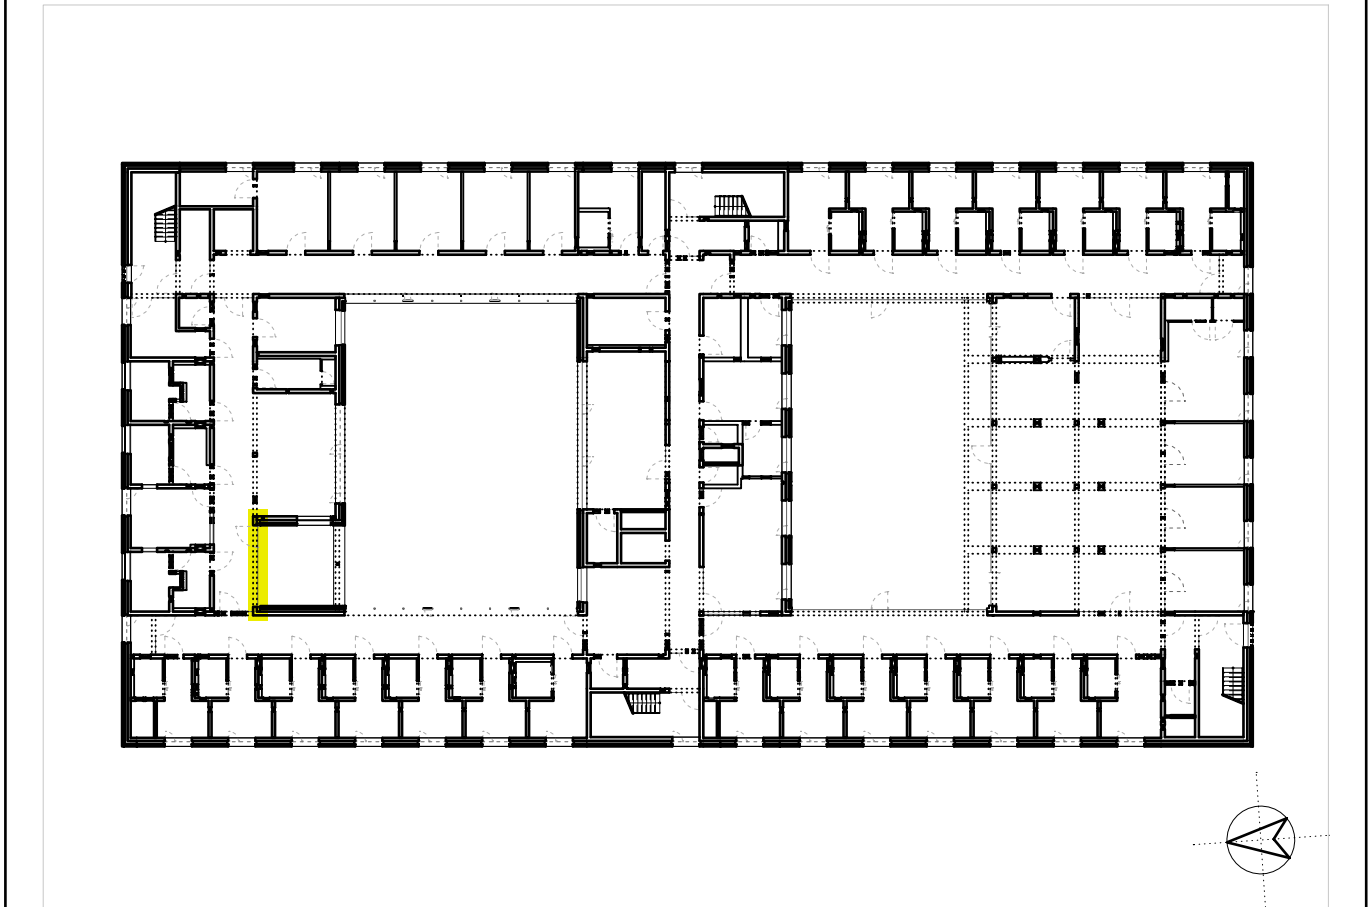

Planungsphase								Plan-ID (Gewerk)	Kurzname
Ausführungsplanung								A (ARCH)	D.FA_6181_0
Planinhalt								Baumaßnahmen Nr.	
T 07 Freibereich Intensiv G01								2023-529	
Kürzel	Phase	Bauteil	Planart	Ebene	Planteil	Plan Nr.	Index	Plan-ID	
ZFPW	5	-	D.FA	G01	-	6181	0	A_ZFPW_5 - D.FA_G01 - 6181_0	
Gefertigt		Geprüft		Maßstab		Format H/B		Erstellung	Stand
at		ts		1:20/1:10		360 / 825		08.01.2025	27.03.2026

Architekt
hjp architekten PGmbH
Beethovenstraße 5c
97080 Würzburg
info@hjp-architekten.com

+49 931 465538 0
+49 931 465538 29
www.hjp-architekten.com

Bauherr
Zentrum für Psychiatrie Süd
Weingartshofer Str. 2
88214 Ravensburg
Emailadresse

+49 751 7601 0
+49 751 7601 2413
www.zfp-web.de



hjparchitekten
Partnerschaftsgesellschaft mbB

zfp
Südwesttemberg


Ansicht M1:20

Grundriss M1:20

Schnitt A M1:10

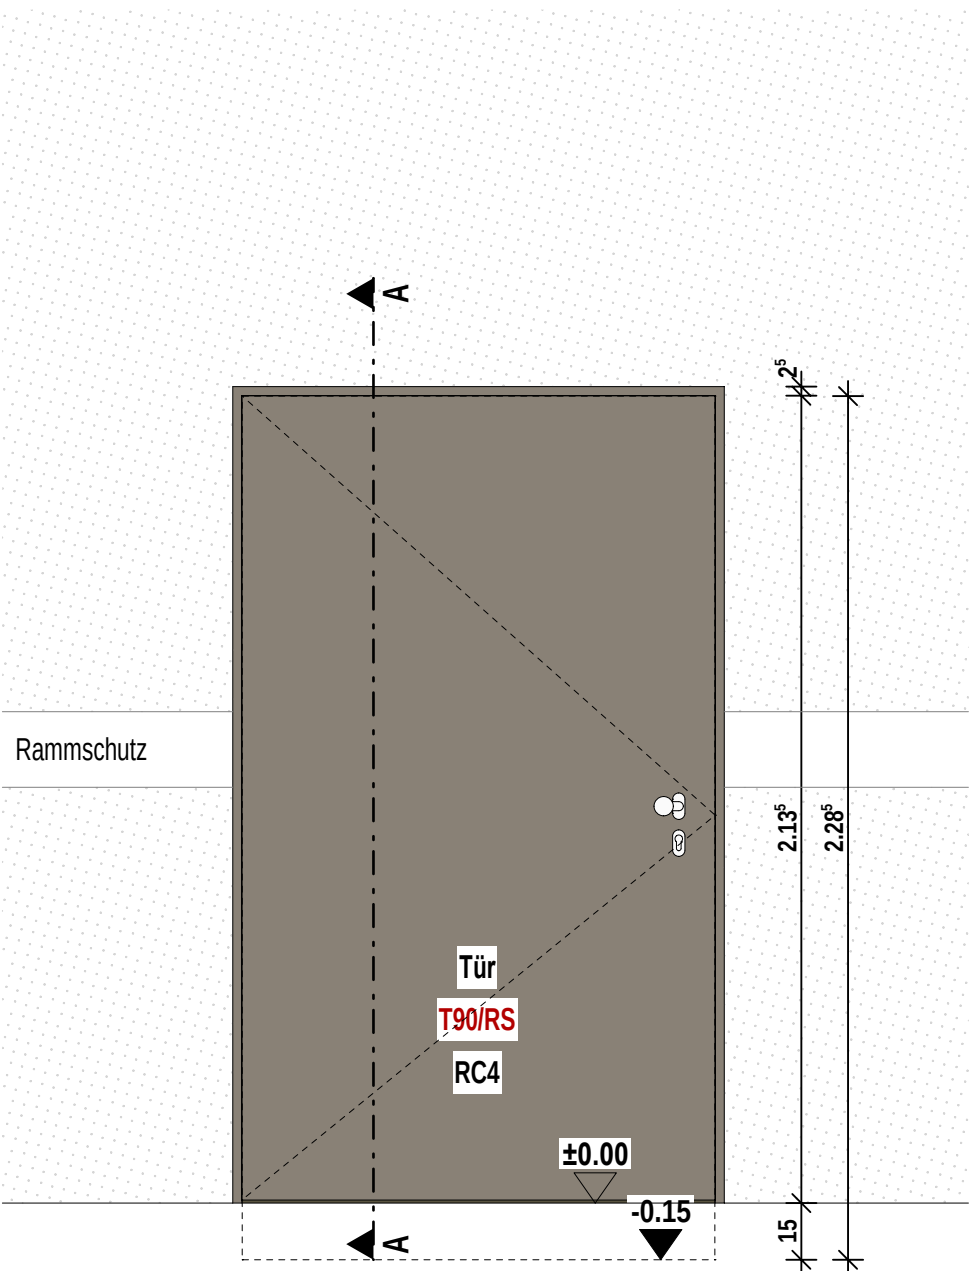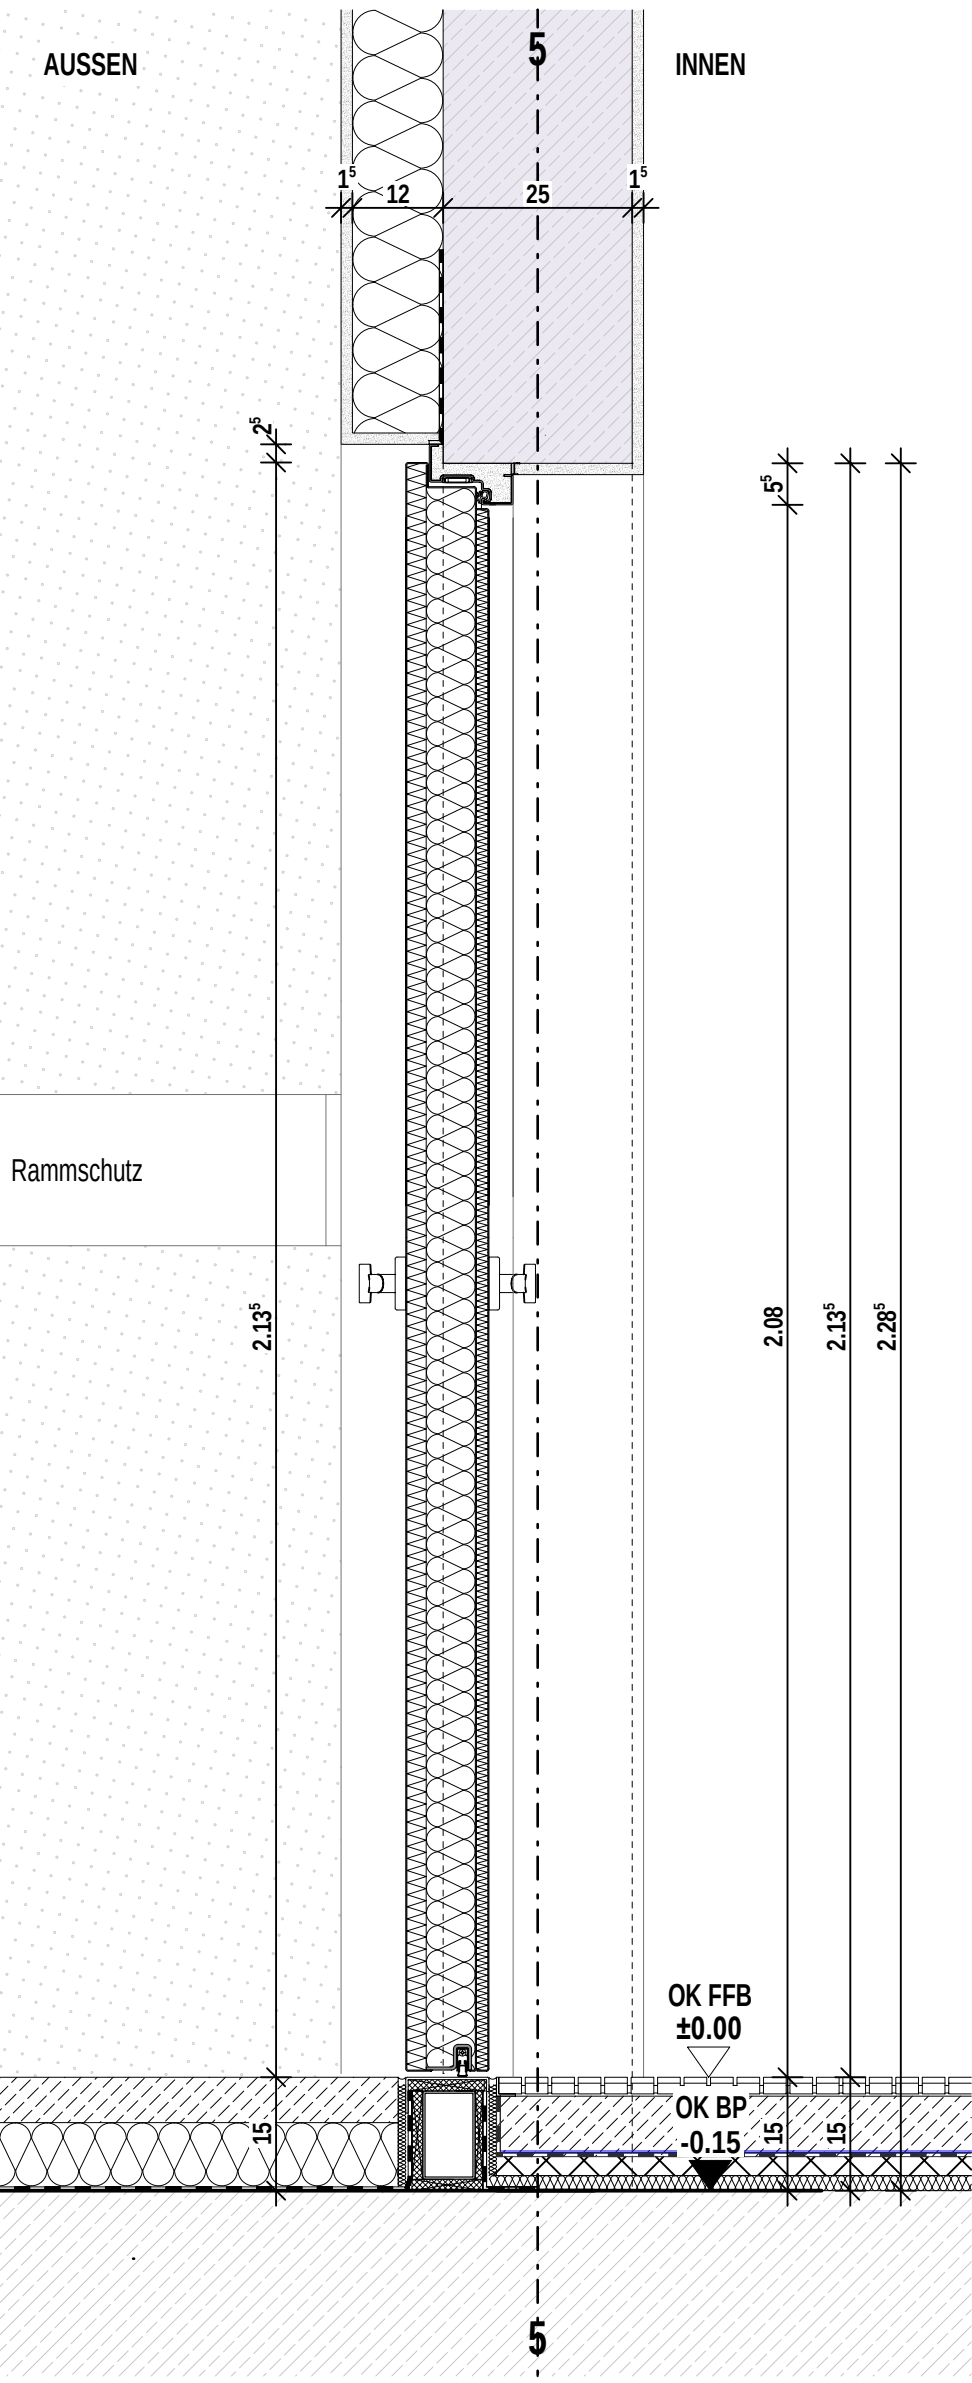

Ansicht M1:20


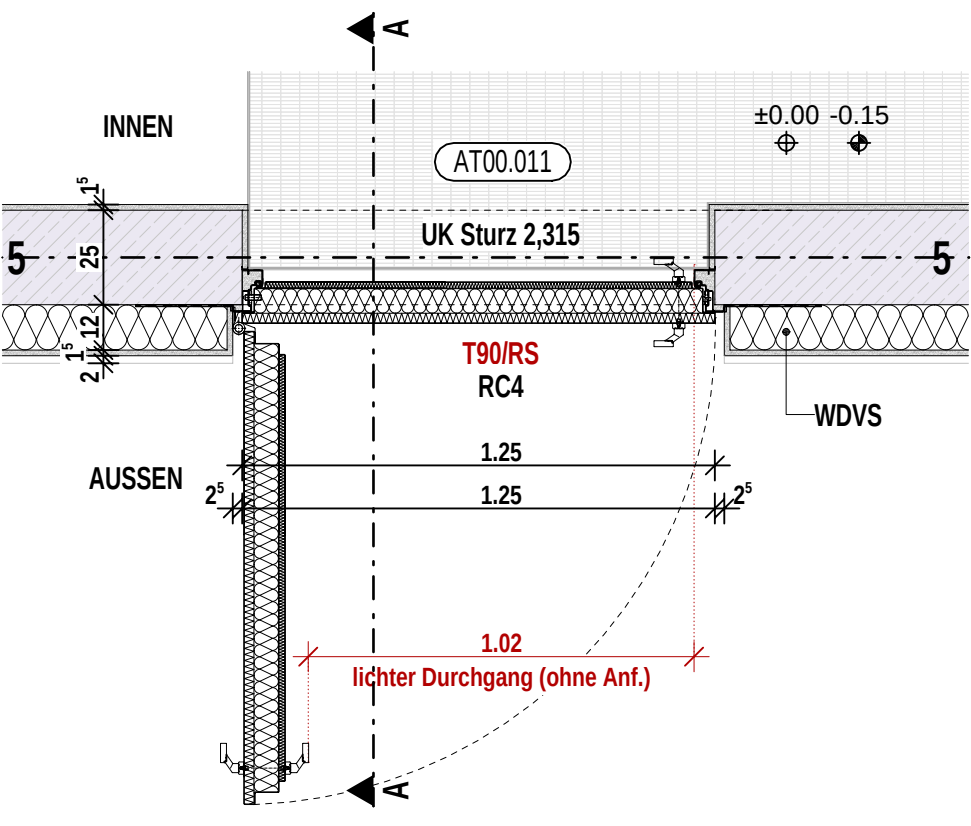


Grundriss M1:20


Planinhalt

T 09 Ausgang Müll AN+GR+SA

Architekt	Bauherr	Index	Datum	gez.	Format H/B	Maßstab	P-ID (Gewerk)	Stand
hjp architekten PGmbH	Zentrum für Psychiatrie Süd				420 / 297	1:20 1:10	A (ARCH)	27.03.2026
Beethovenstraße 5c	Weingartshofer Str. 2				Plan-ID			Kurzname
97080 Würzburg	88214 Ravensburg				A_ZFPW_5_-_D.FA_G01_-_6183_0			D.FA_6183_0
+49 931 465538 0	+49 751 7601 0	0	27.03.2026	sa				

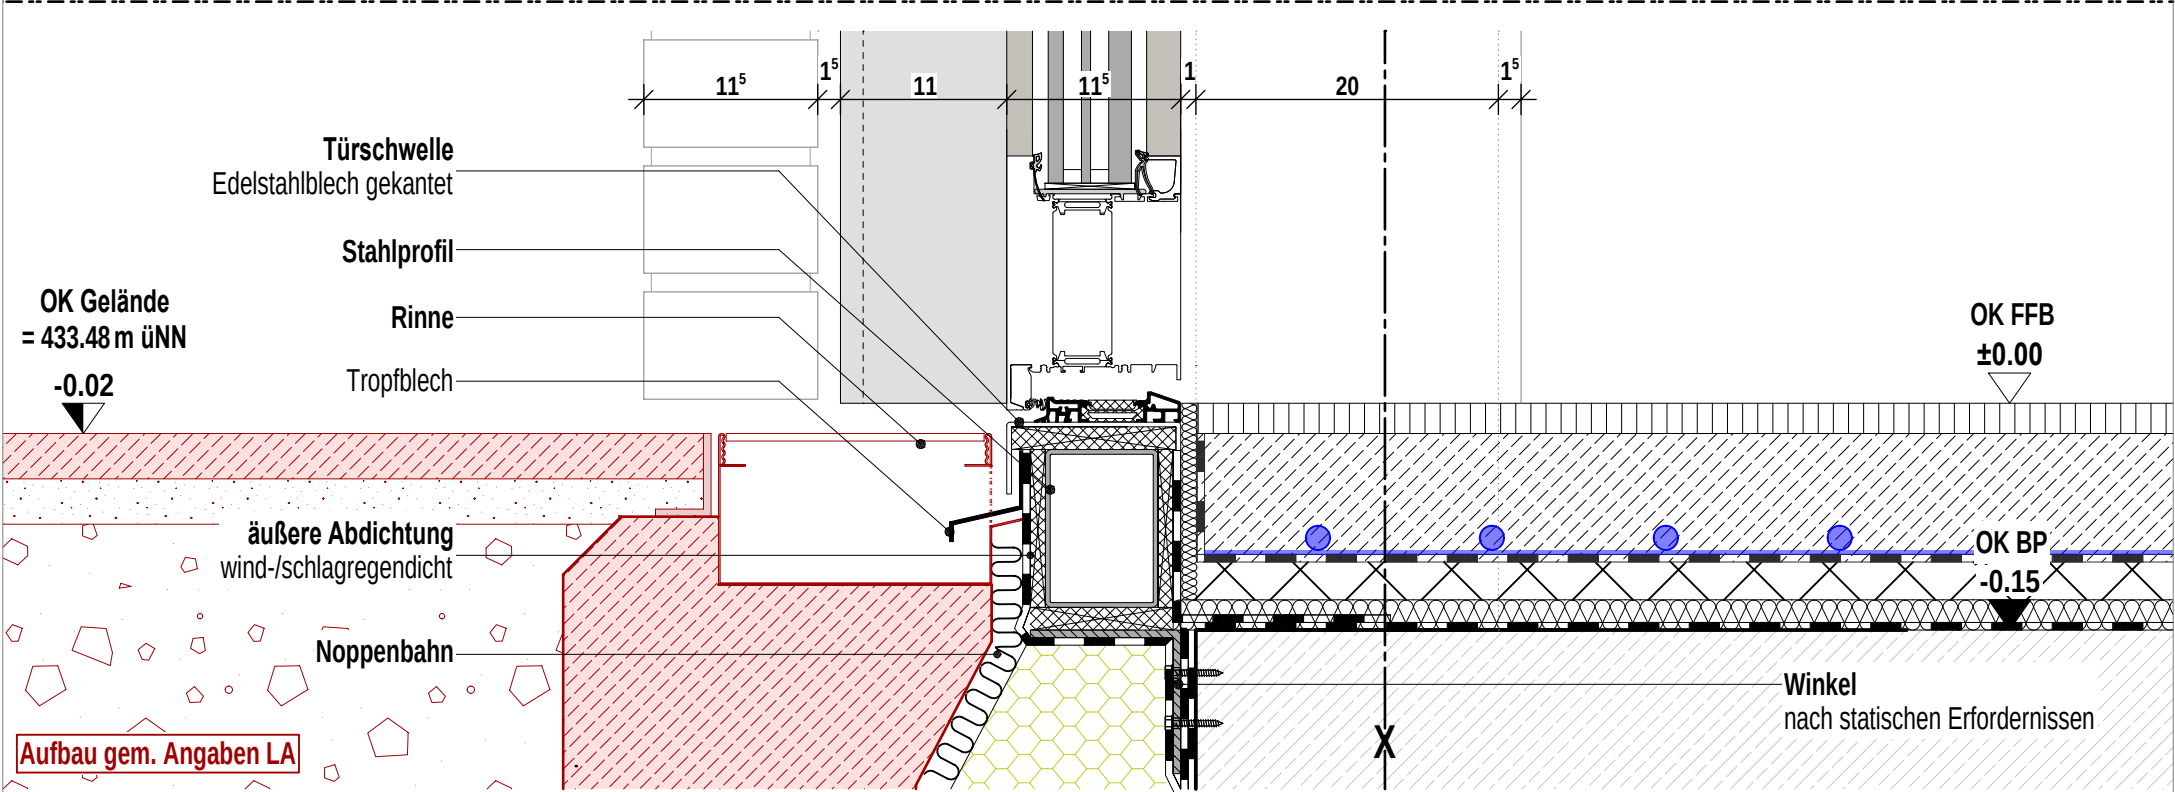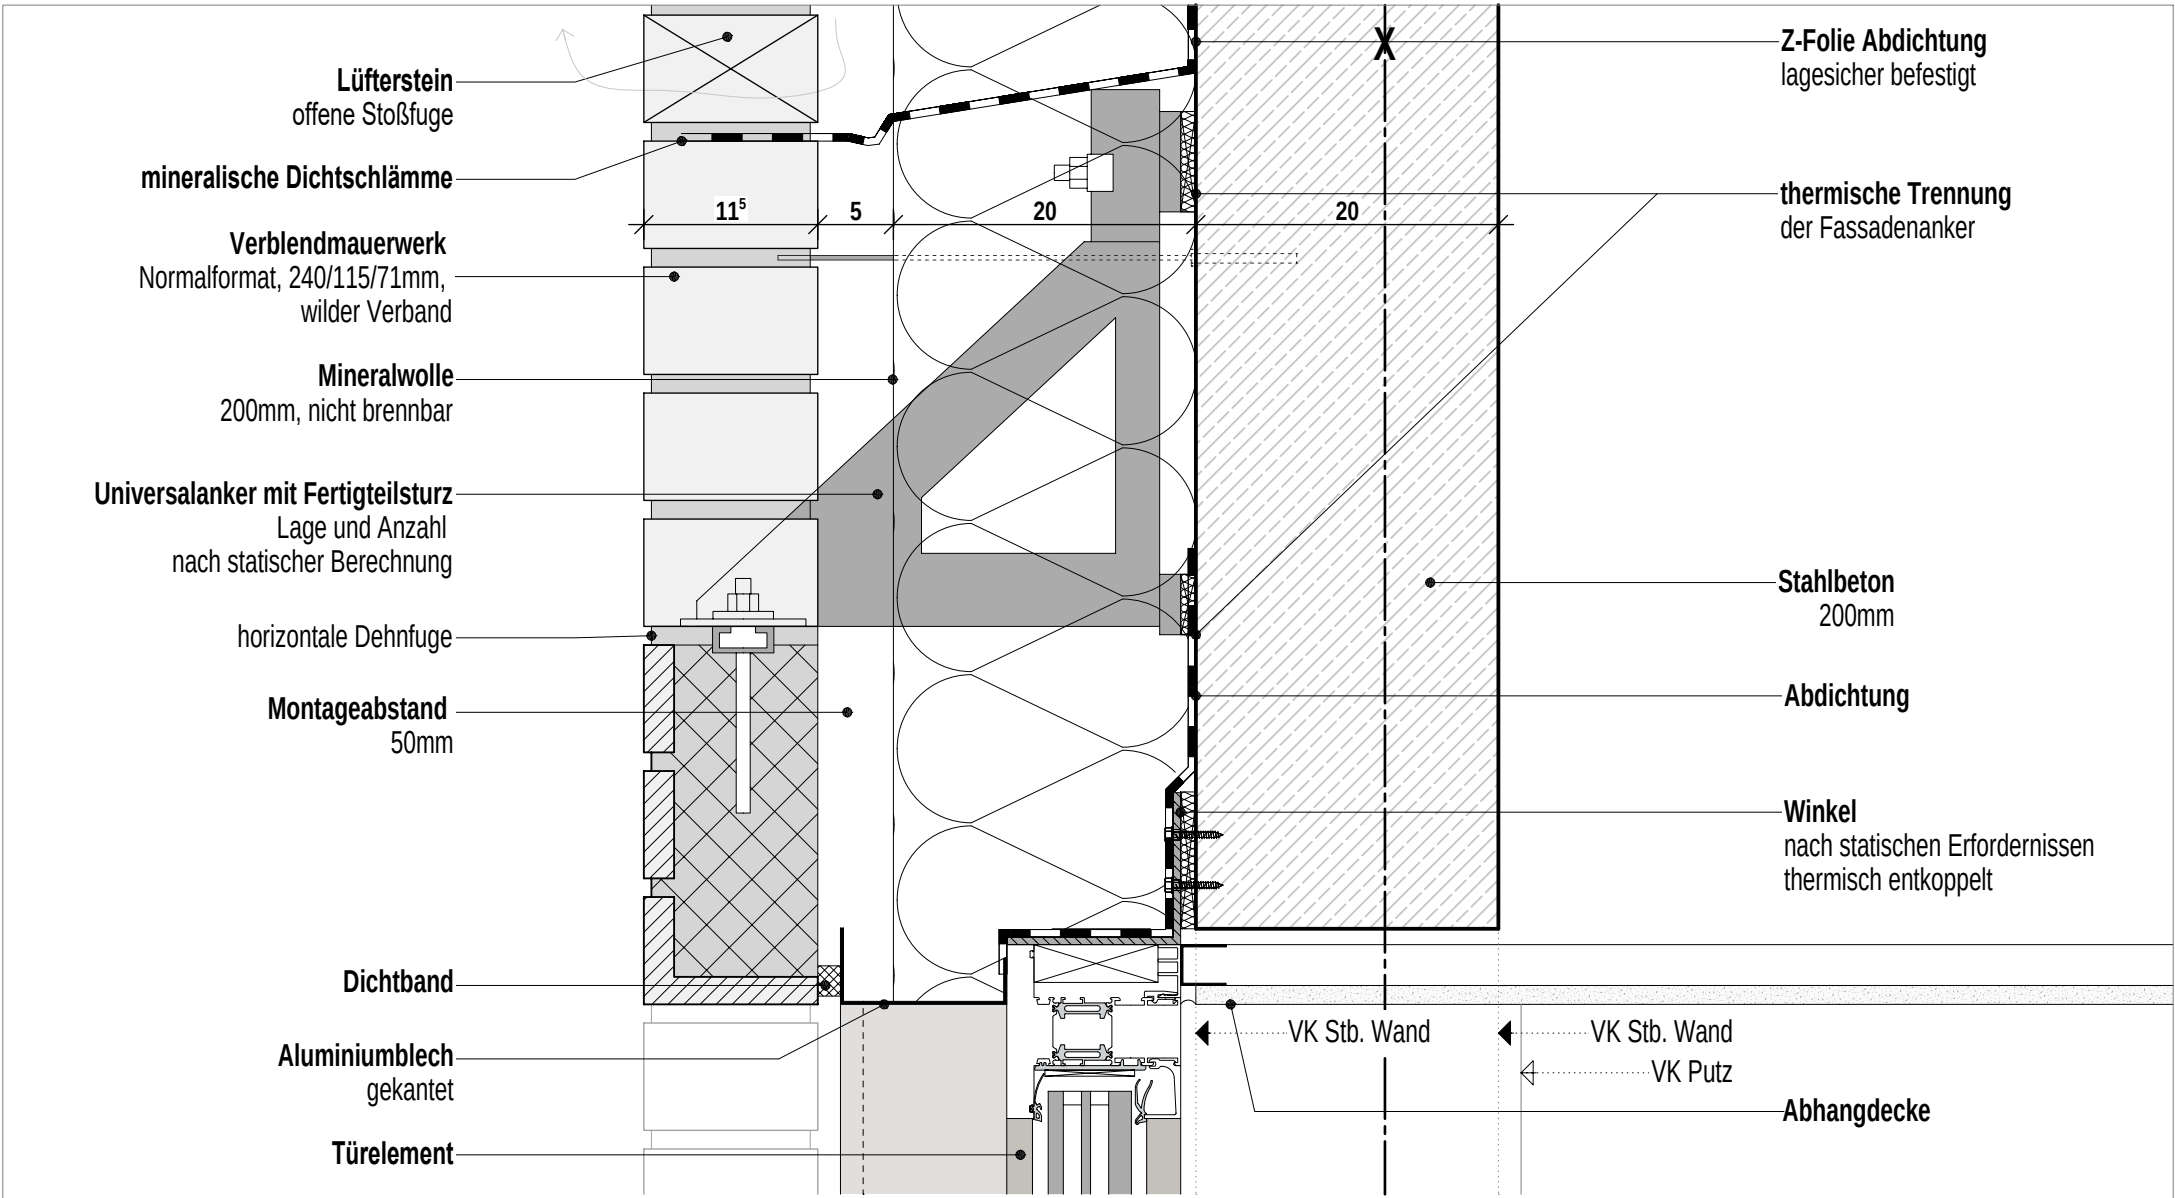

Vertikalschnitt Detail Türelement

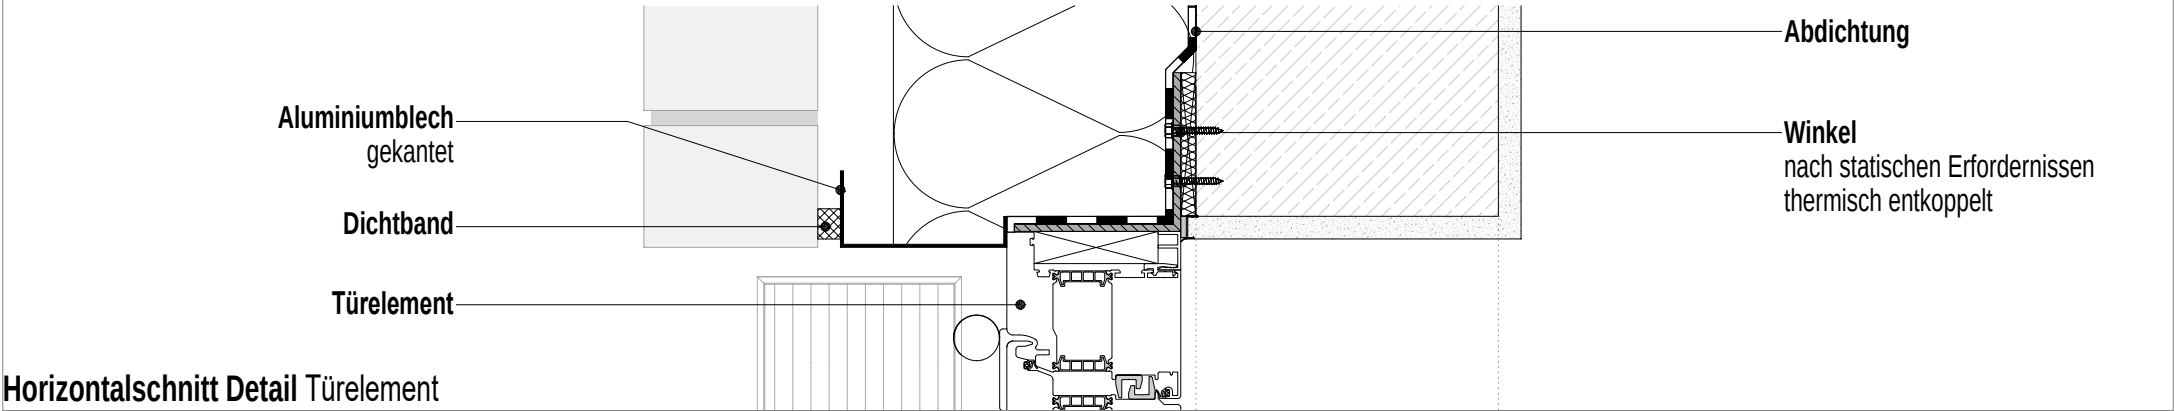

Horizontalschnitt Detail Türelement

Planinhalt									
T Anschlussdetail V+H 1_5									
Architekt hjp architekten PGmbH Beethovenstraße 5c 97080 Würzburg +49 931 465538 0	Bauherr Zentrum für Psychiatrie Süd Weingartshofer Str. 2 88214 Ravensburg +49 751 7601 0	Index	Datum	gez.	Format H/B	Maßstab	P-ID (Gewerk)	Stand	
					420 / 297	1:5	A (ARCH)	27.03.2026	
					Plan-ID				Kurzname
		0	27.03.2026	sa	A_ZFPW_5_-_D.FA_-_6189_0			D.FA_6189_0	