



- ☐ F Standardfenster (Geschossabhängig)
- ☐ F Sonderfenster (hinter Filter-MW)
- ☐ F Sonderfenster Fassade Außen
- ☐ F Sonderfenster Fassade Innenhof

F Übersichtsplan Details


Architekt	Bauherr	Index	Datum	gez.	Format H/B	Maßstab	P-ID (Gewerk)	Stand
hjp architekten PGmbH	Zentrum für Psychiatrie Süd				420 / 297	-	A (ARCH)	27.03.2026
Beethovenstraße 5c	Weingartshofer Str. 2				Plan-ID A_ZFPW_5 - D_FA_G00 - 6140_0			Kurzname D_FA_6140_0
97080 Würzburg	88214 Ravensburg							
+49 931 465538 0	+49 751 7601 0	0	27.03.2026	sa				

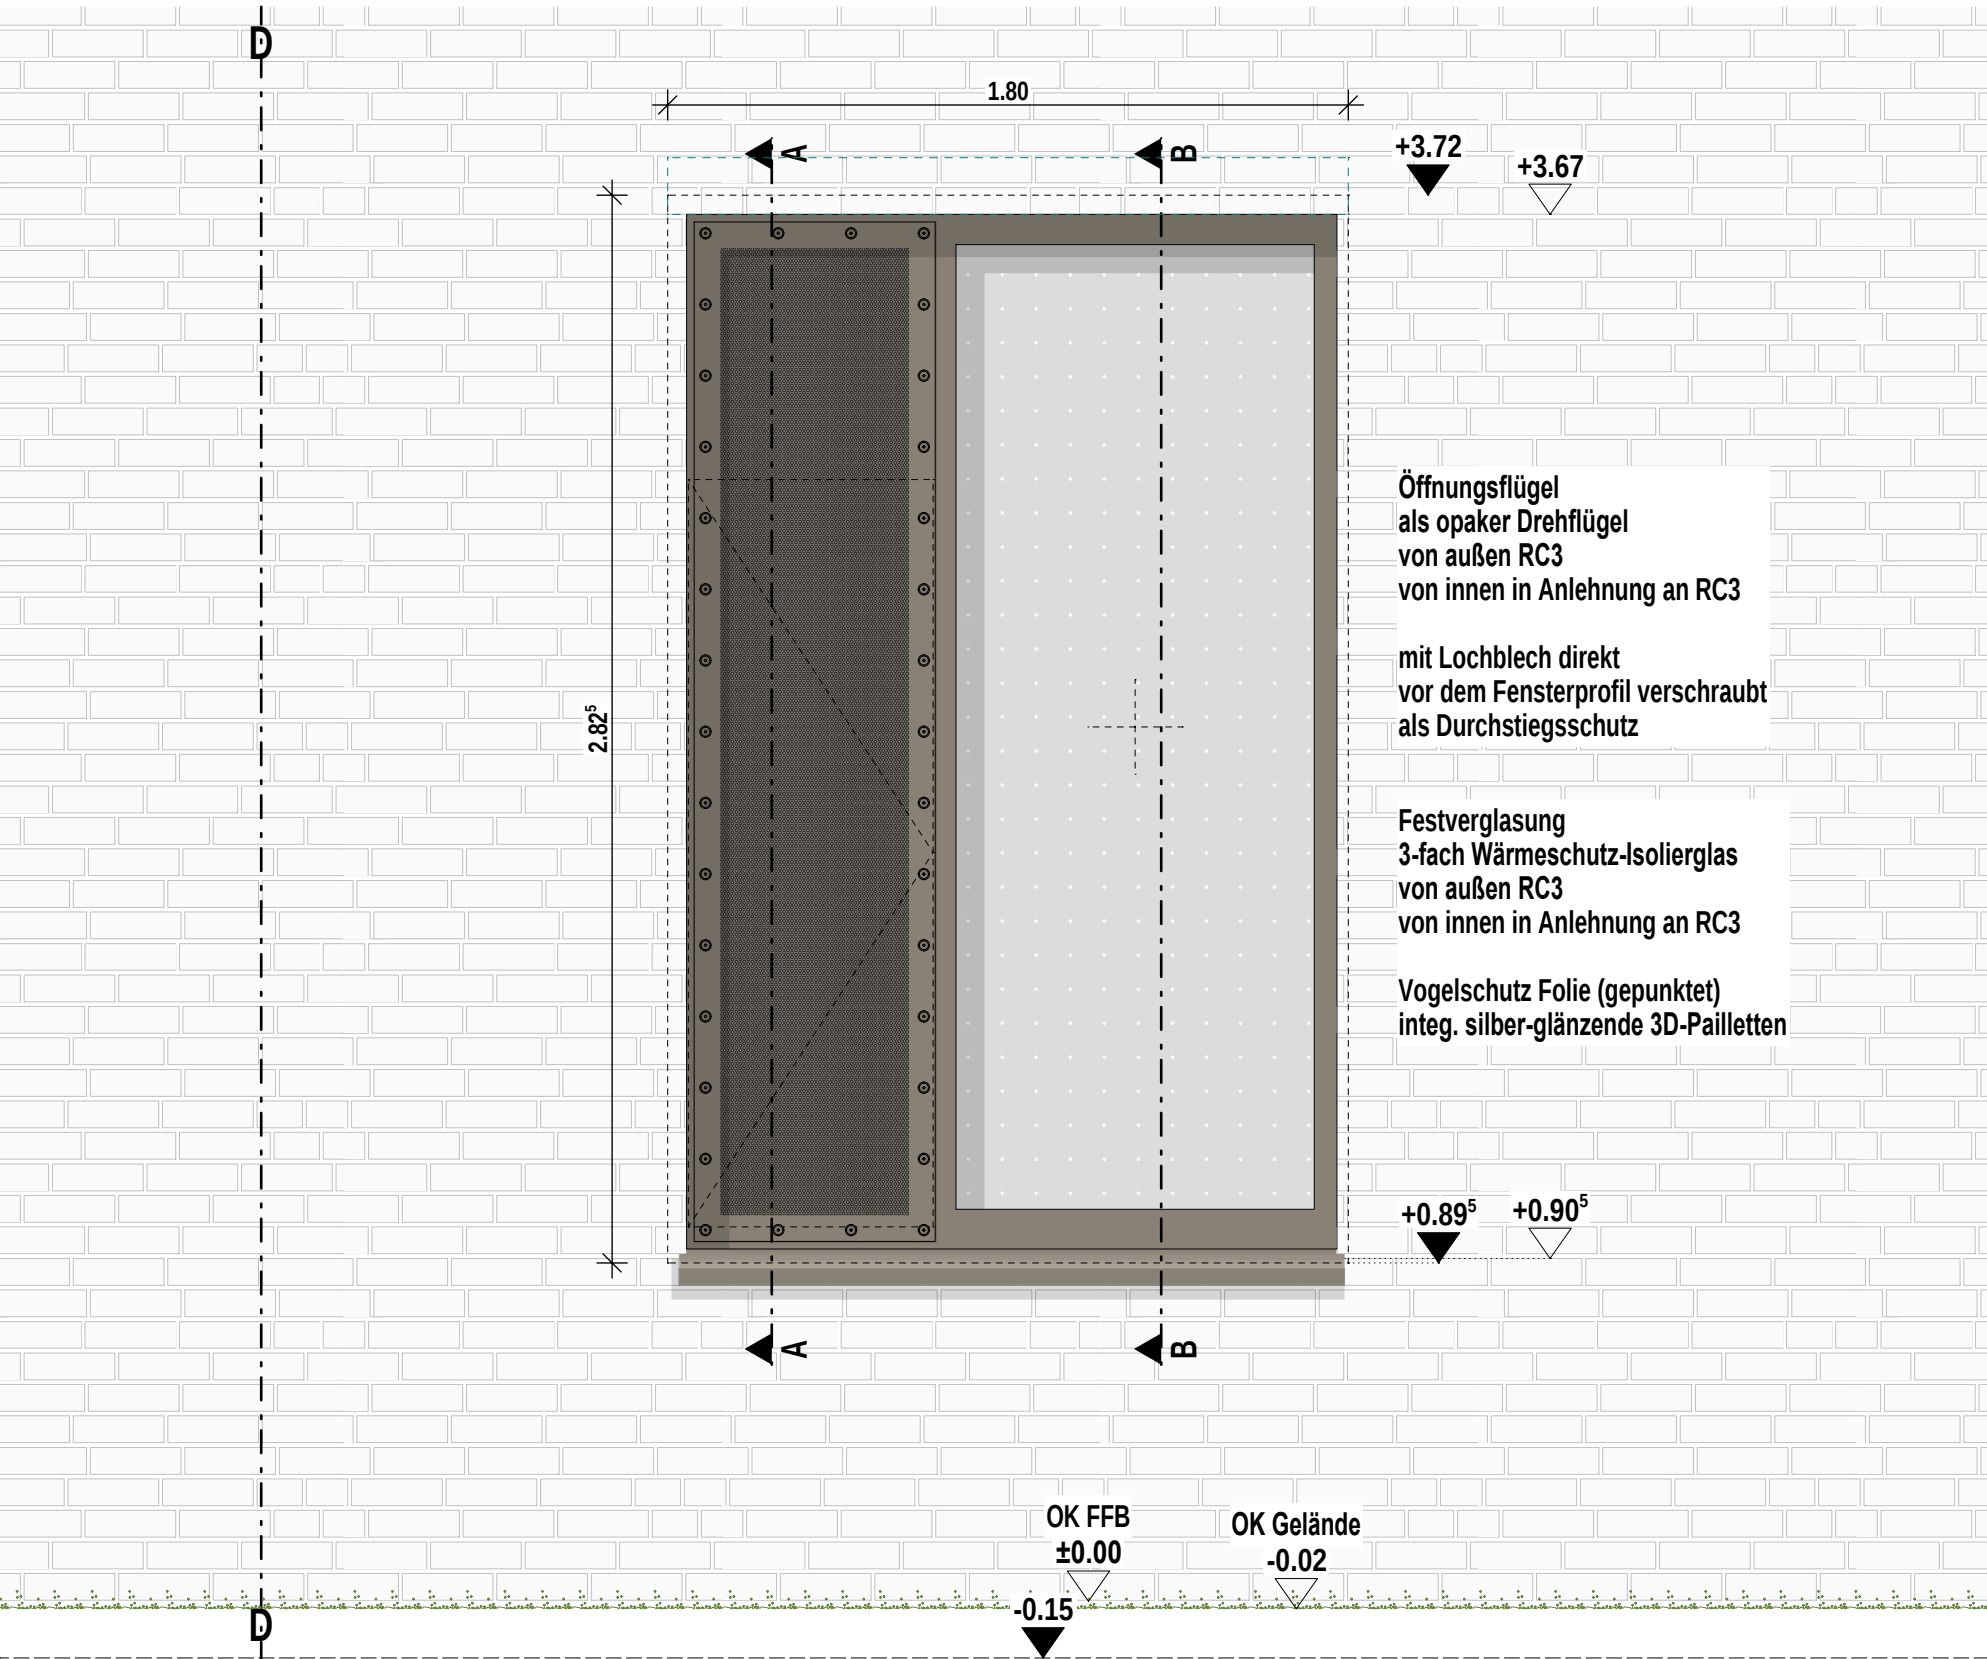

Ansicht Fenster G00

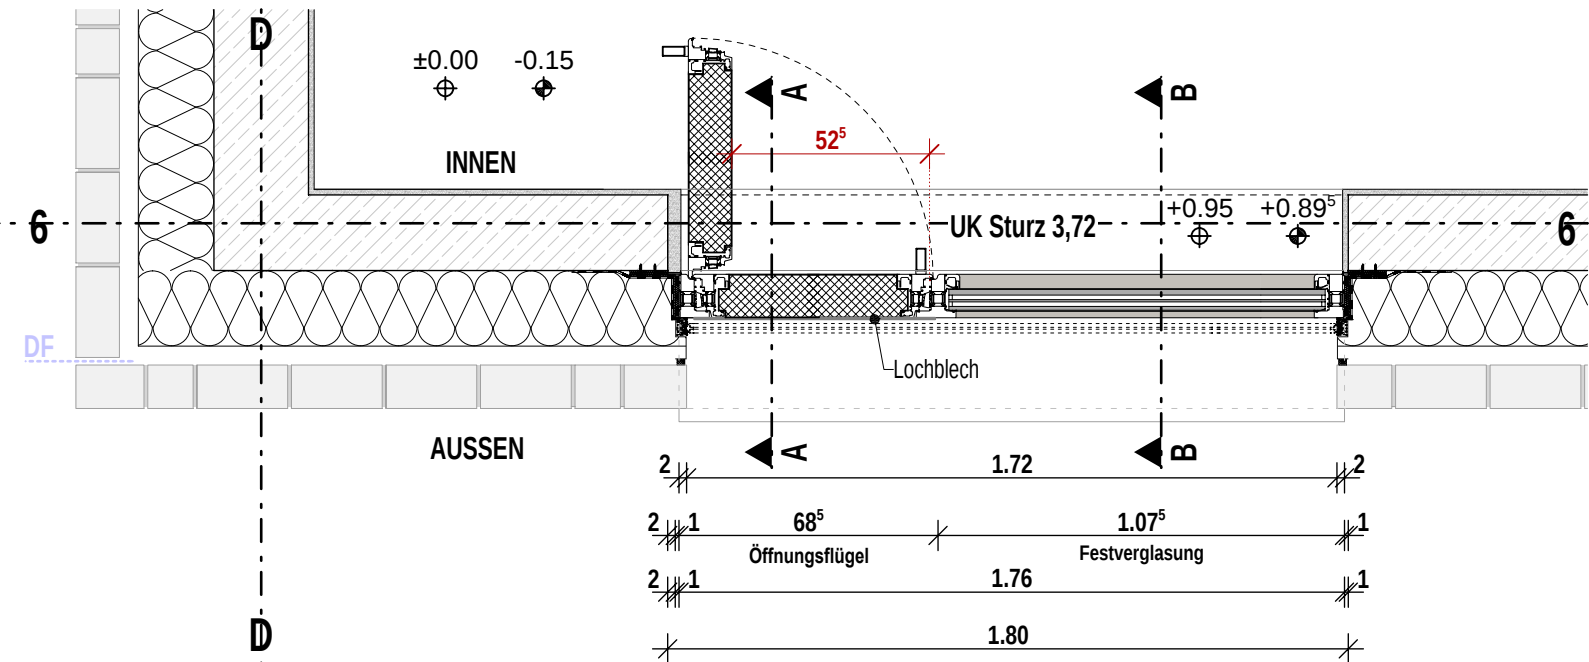

Grundriss Fenster G00

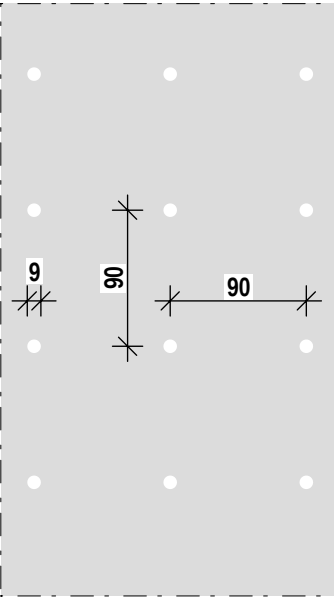


Detail Vogelschutz 1:5


Planinhalt

F 01 Standardfenster G00 AN+GR

Architekt	Bauherr	Index	Datum	gez.	Format H/B	Maßstab	P-ID (Gewerk)	Stand
hjp architekten PGmbH	Zentrum für Psychiatrie Süd				420 / 297	1:20	A (ARCH)	27.03.2026
Beethovenstraße 5c	Weingartshofer Str. 2				Plan-ID			Kurzname
97080 Würzburg	88214 Ravensburg				A_ZFPW_5_-D.FA_G00_-6141_0			D.FA_6141_0
+49 931 465538 0	+49 751 7601 0	0	27.03.2026	sa				

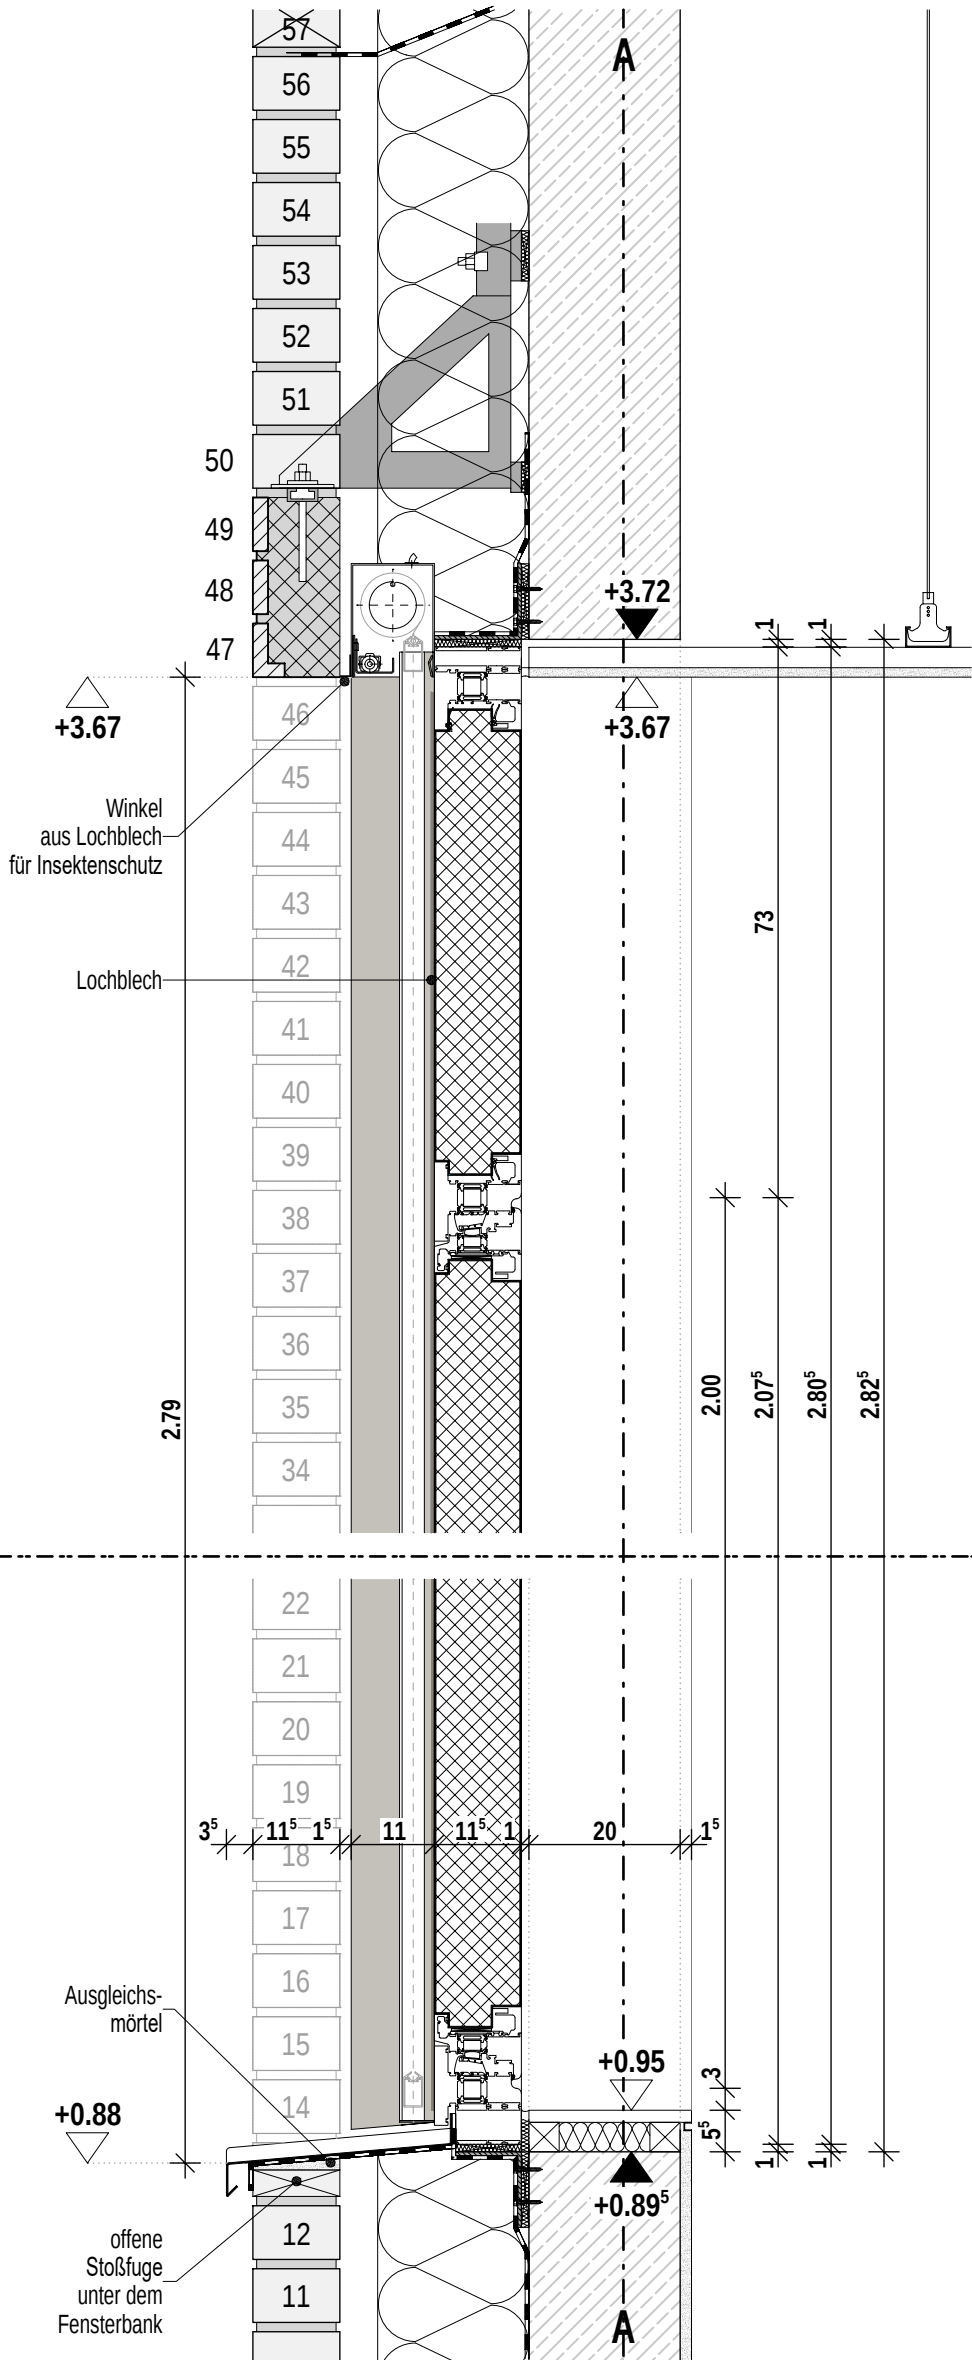

Schnitt A Öffnungsflügel mit Lochblechverkleidung

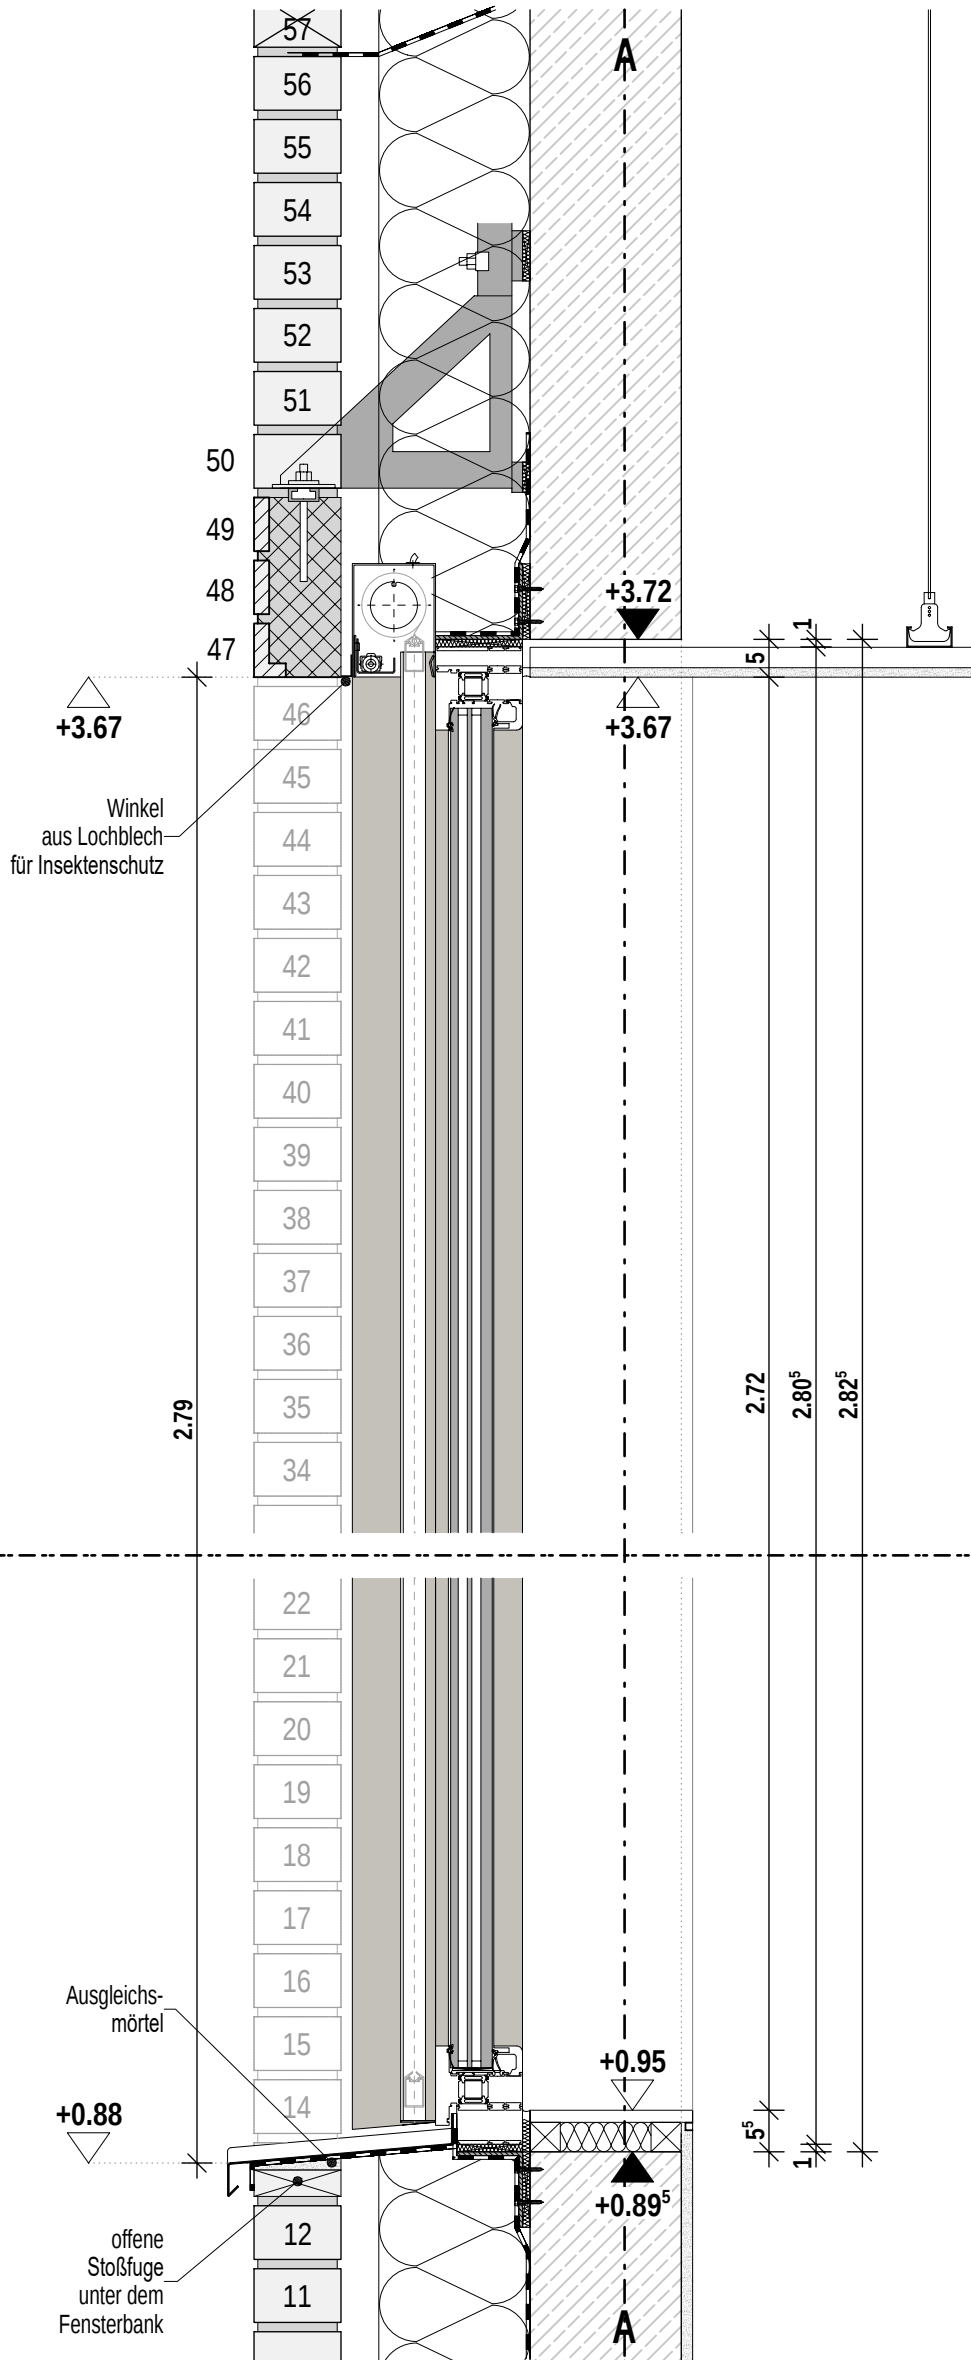

Schnitt B Festverglasung



Planinhalt

F 01 Standardfenster G00 SA+SB


Architekt
hjp architekten PGmbH
Beethovenstraße 5c
97080 Würzburg
+49 931 465538 0

Bauherr
Zentrum für Psychiatrie Süd
Weingartshofer Str. 2
88214 Ravensburg
+49 751 7601 0

Index	Datum	gez.	Format H/B	Maßstab	P-ID (Gewerk)	Stand
			420 / 297	1:10	A (ARCH)	27.03.2026
			Plan-ID			Kurzname
0	27.03.2026	sa	A_ZFPW_5 - D.FA_G00 - 6142_0			D.FA_6142_0

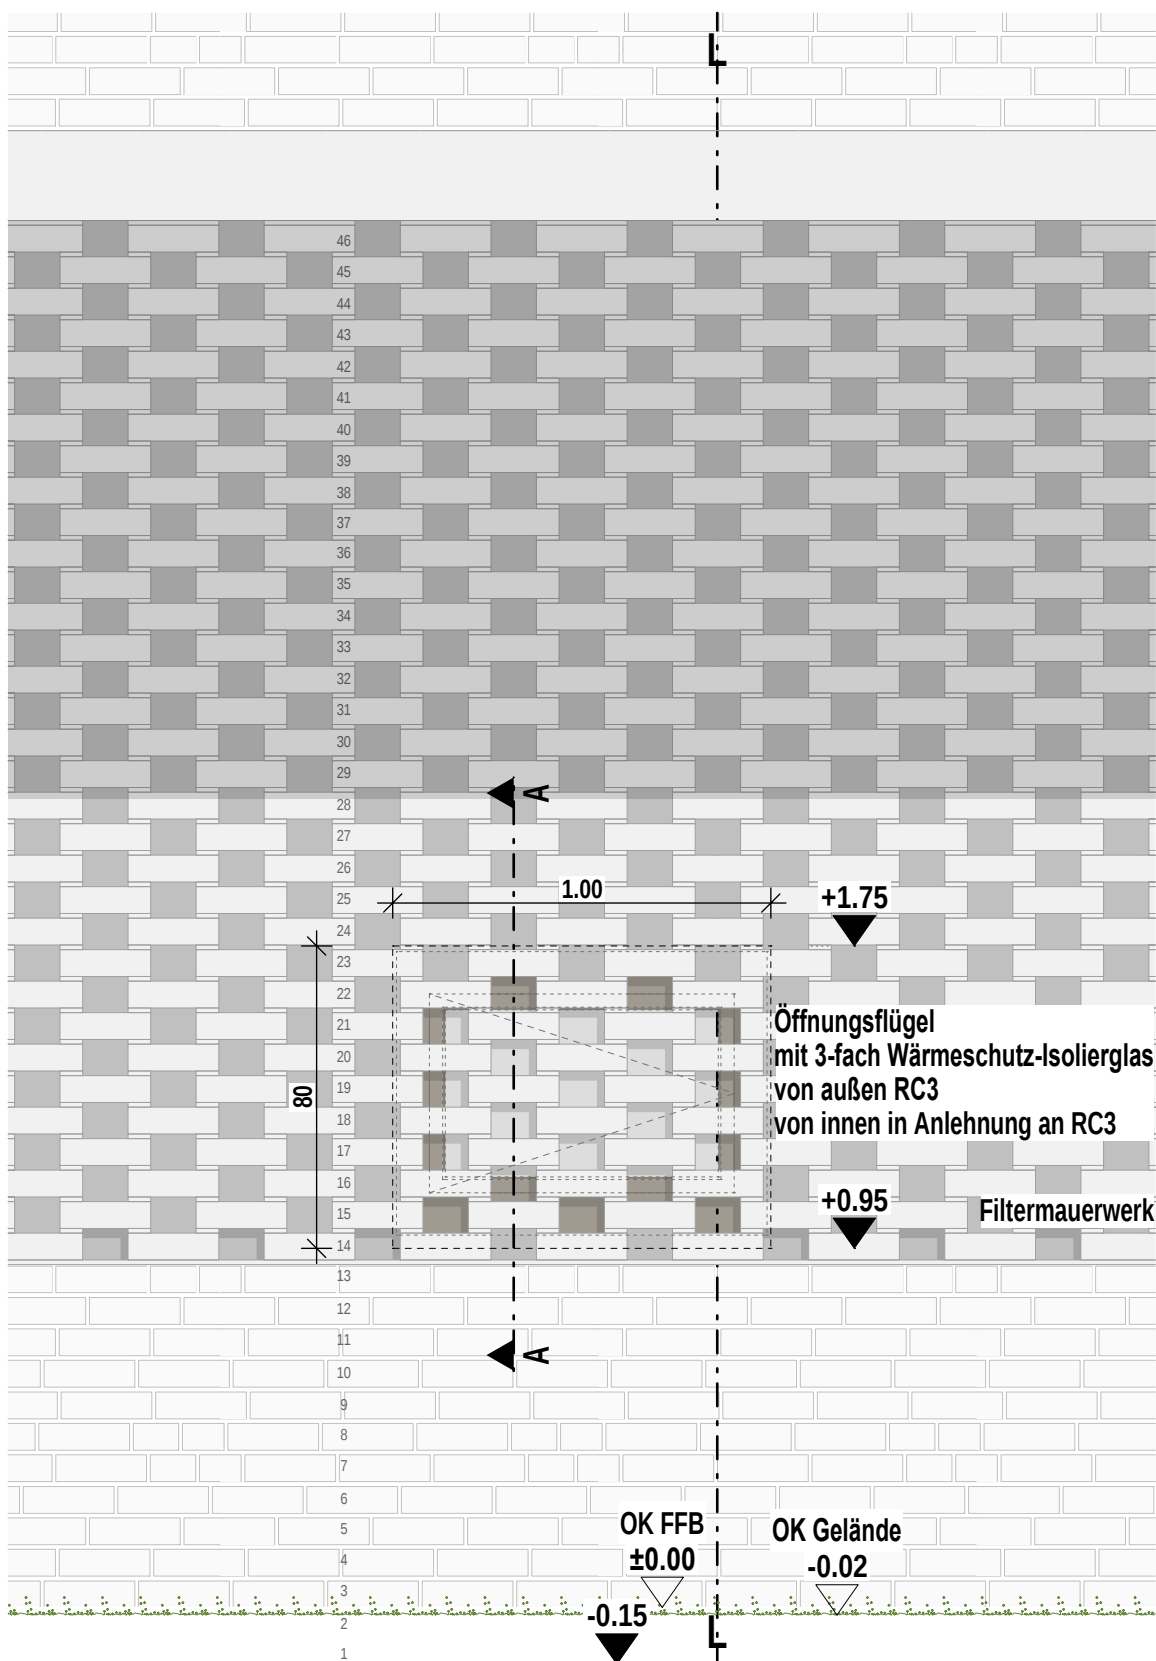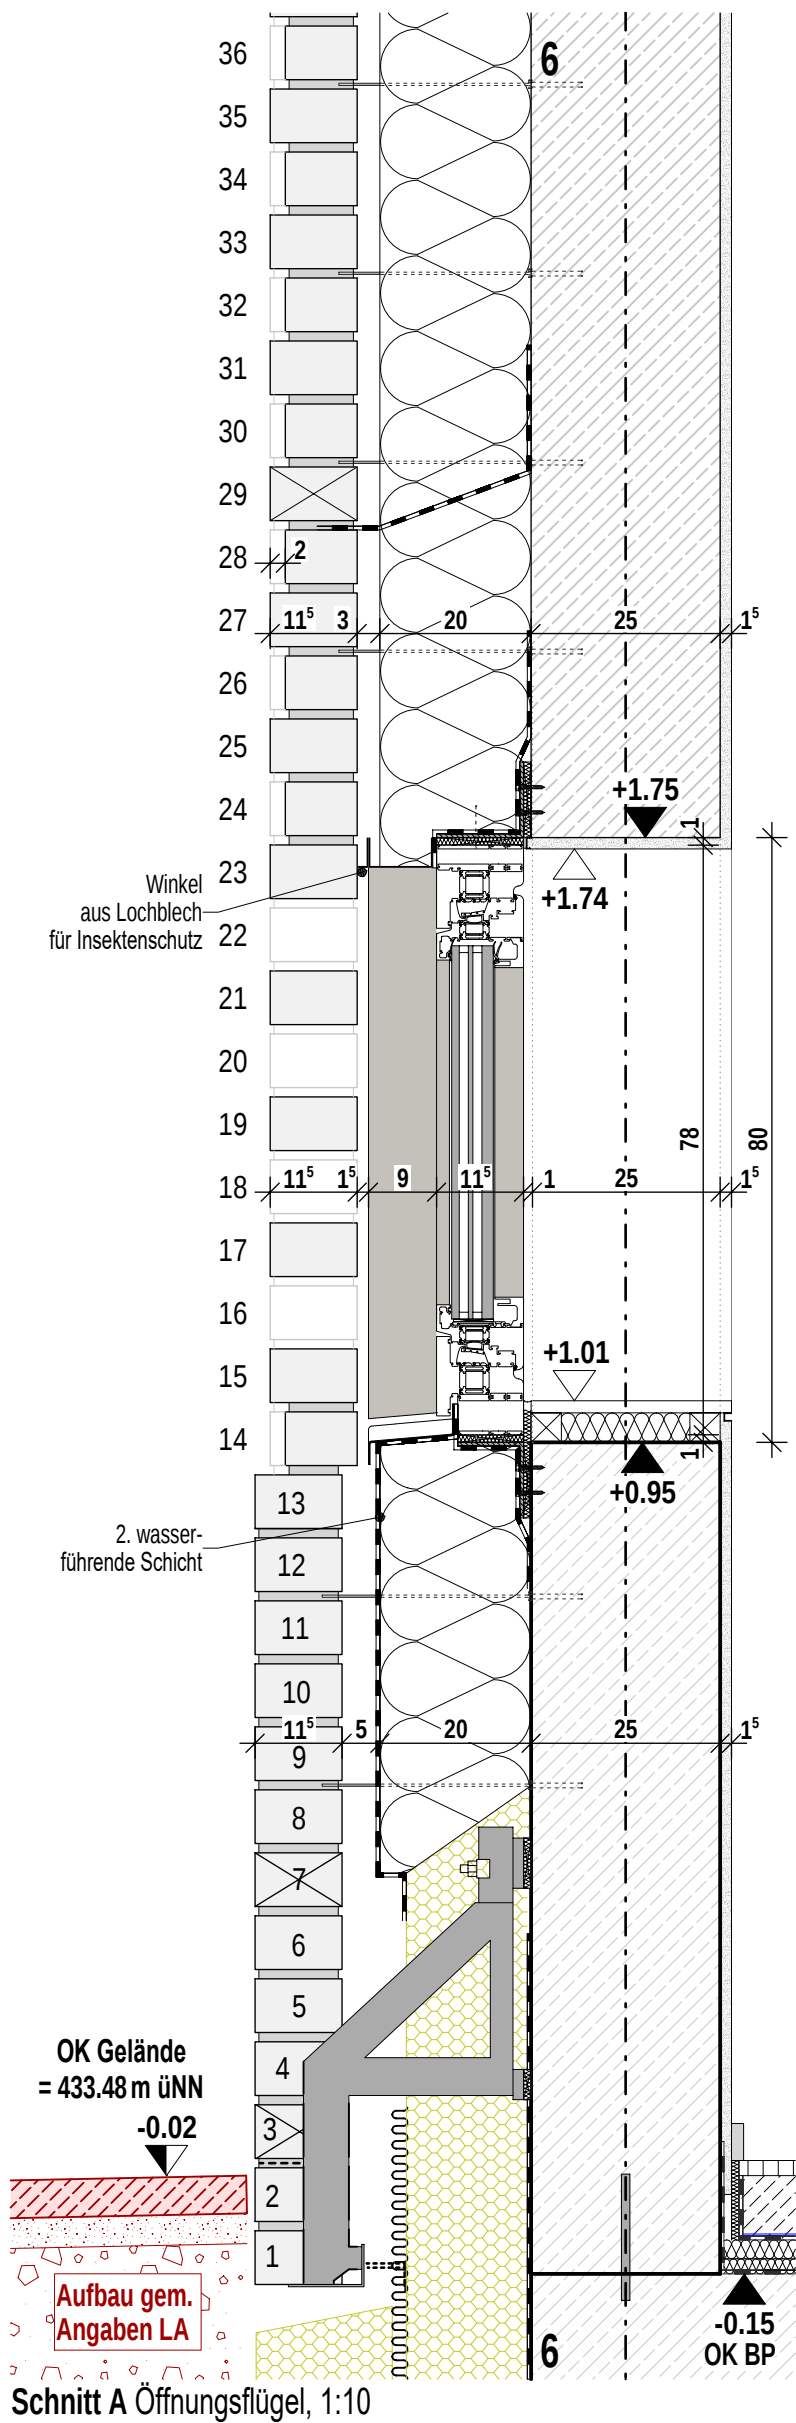

Ansicht Fenster G00

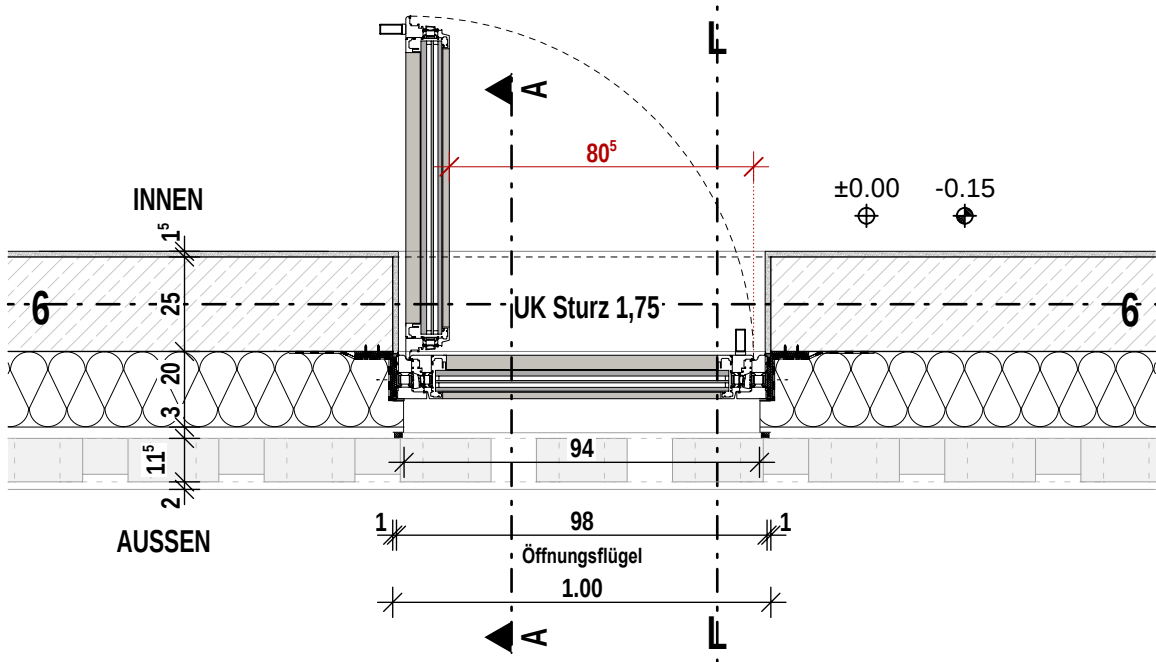

Grundriss Fenster G00


Planinhalt

F 02 Fenster hinter Filtermauerwerk G00 AN+GR+SA


Architekt
hjp architekten PGmbH
Beethovenstraße 5c
97080 Würzburg
+49 931 465538 0

Bauherr
Zentrum für Psychiatrie Süd
Weingartshofer Str. 2
88214 Ravensburg
+49 751 7601 0


Index	Datum	gez.	Format H/B	Maßstab	P-ID (Gewerk)	Stand
			420 / 297	1:20	A (ARCH)	27.03.2026
			Plan-ID			Kurzname
0	27.03.2026	sa	A_ZFPW_5 - D.FA_G01 - 6143_0			D.FA_6143_0

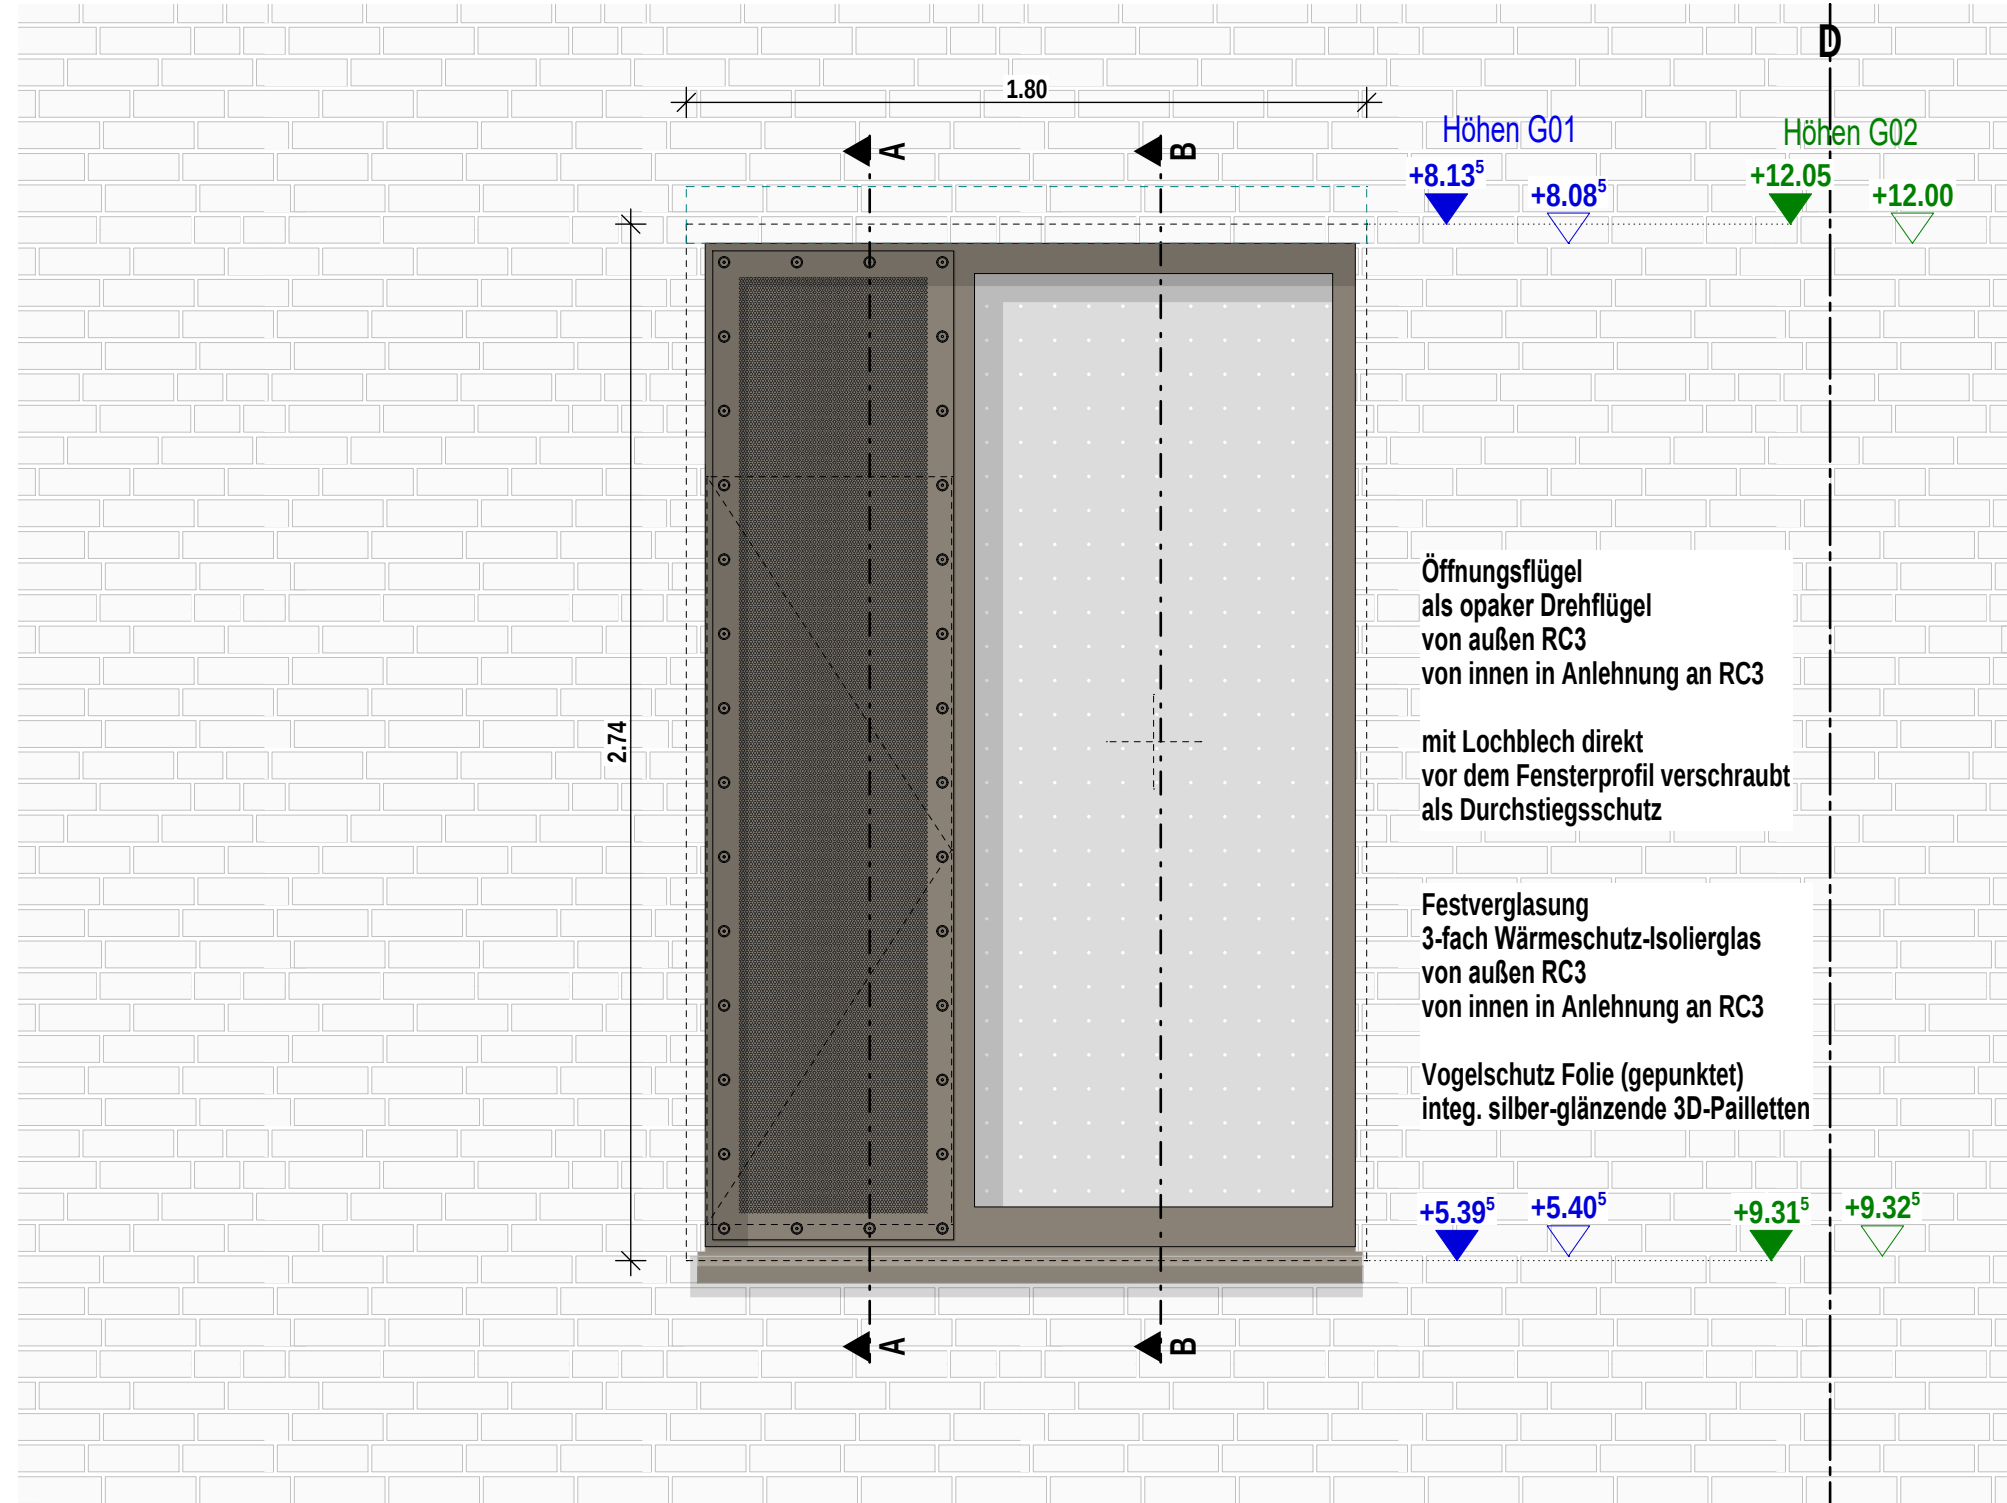


Ansicht Fenster G01 + G02

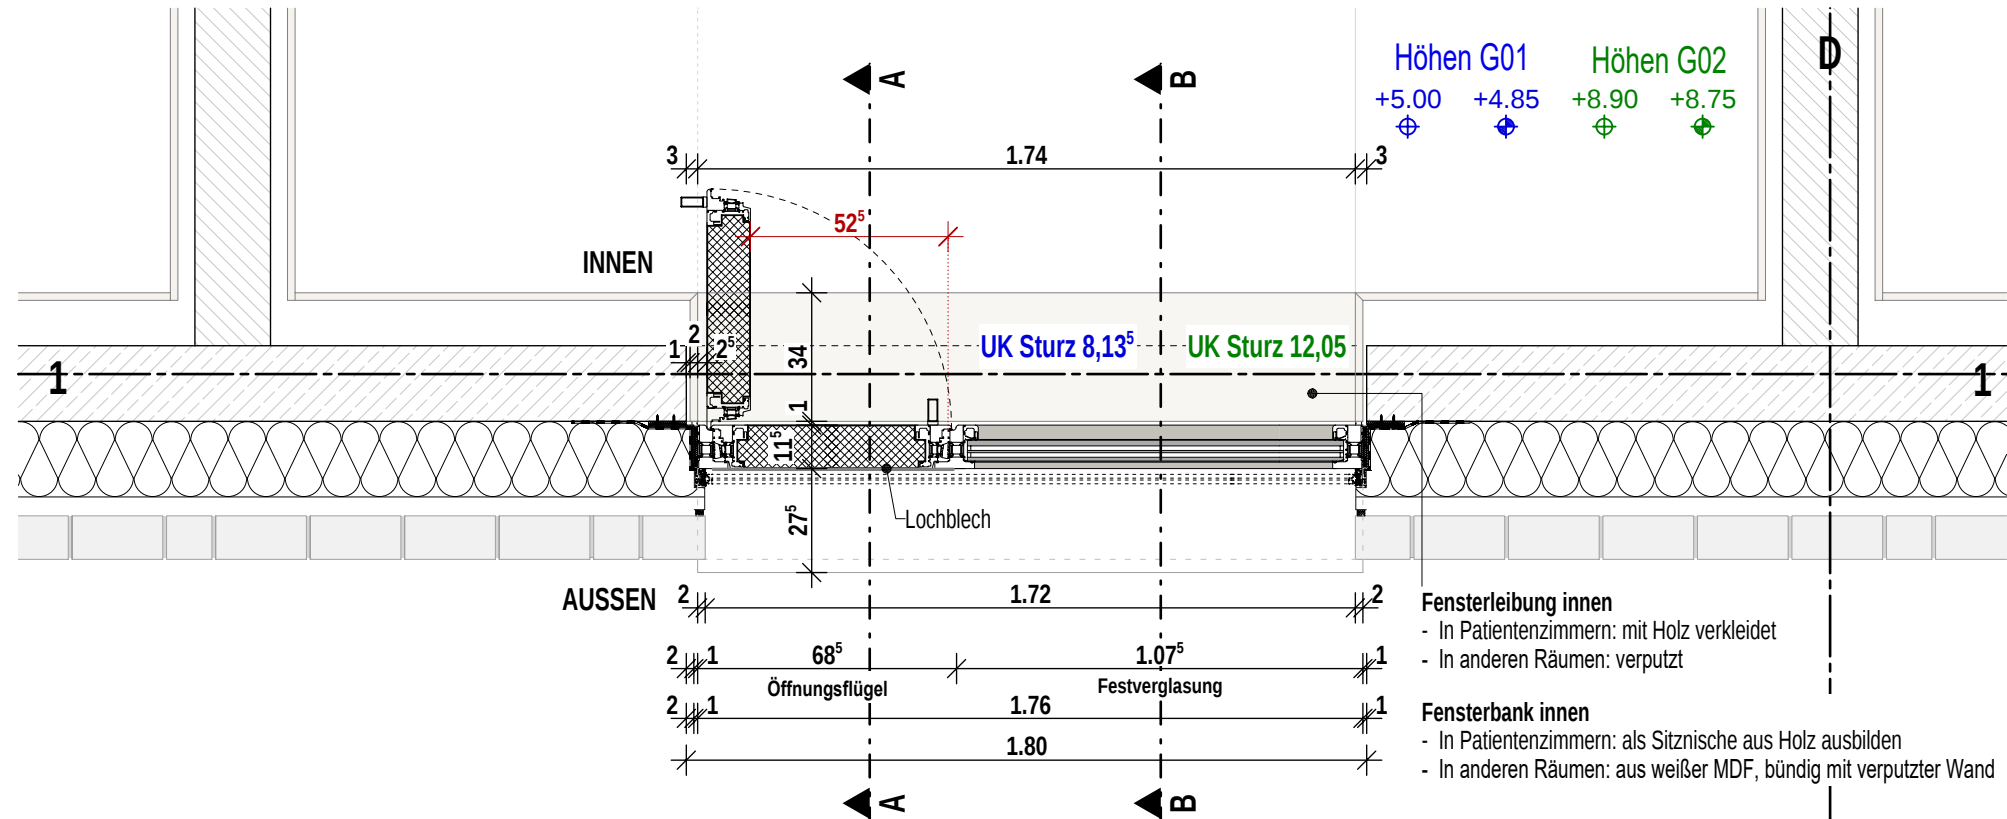


Grundriss Fenster G01 + G02

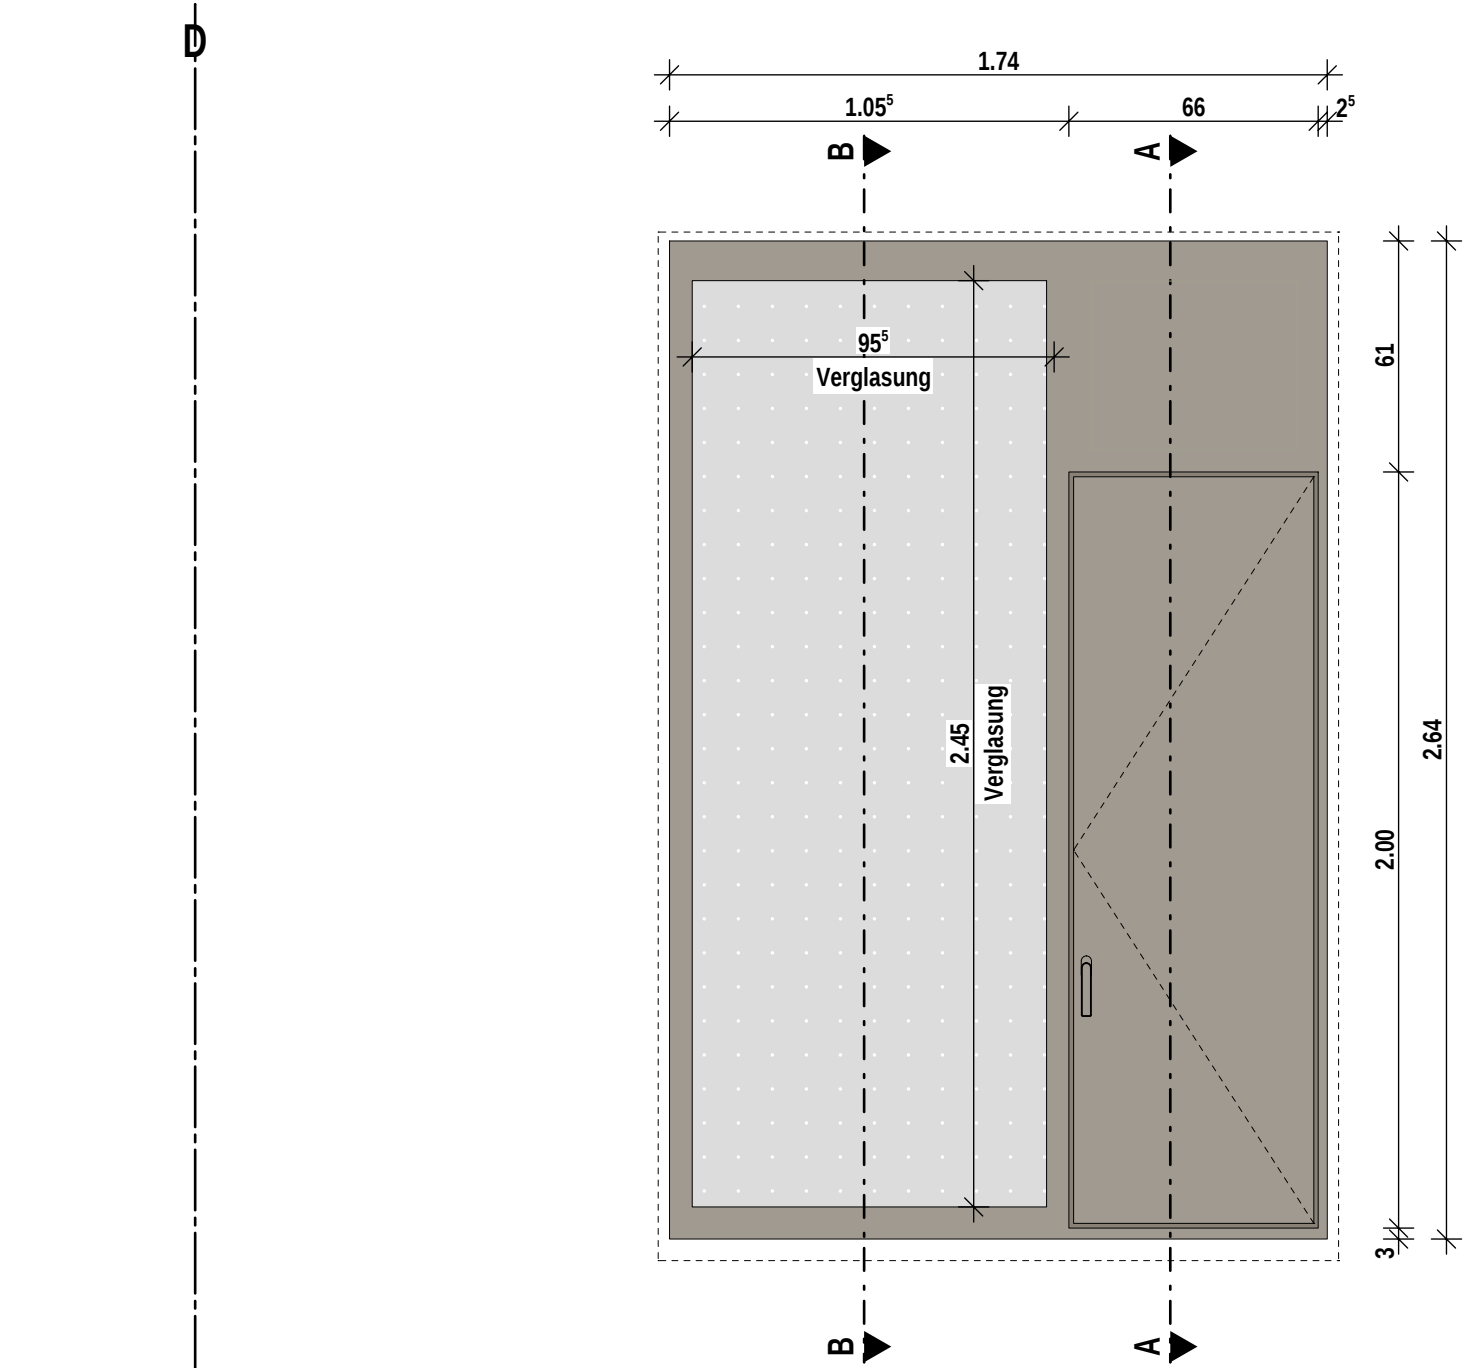


Innenansicht Fenster G01 + G02

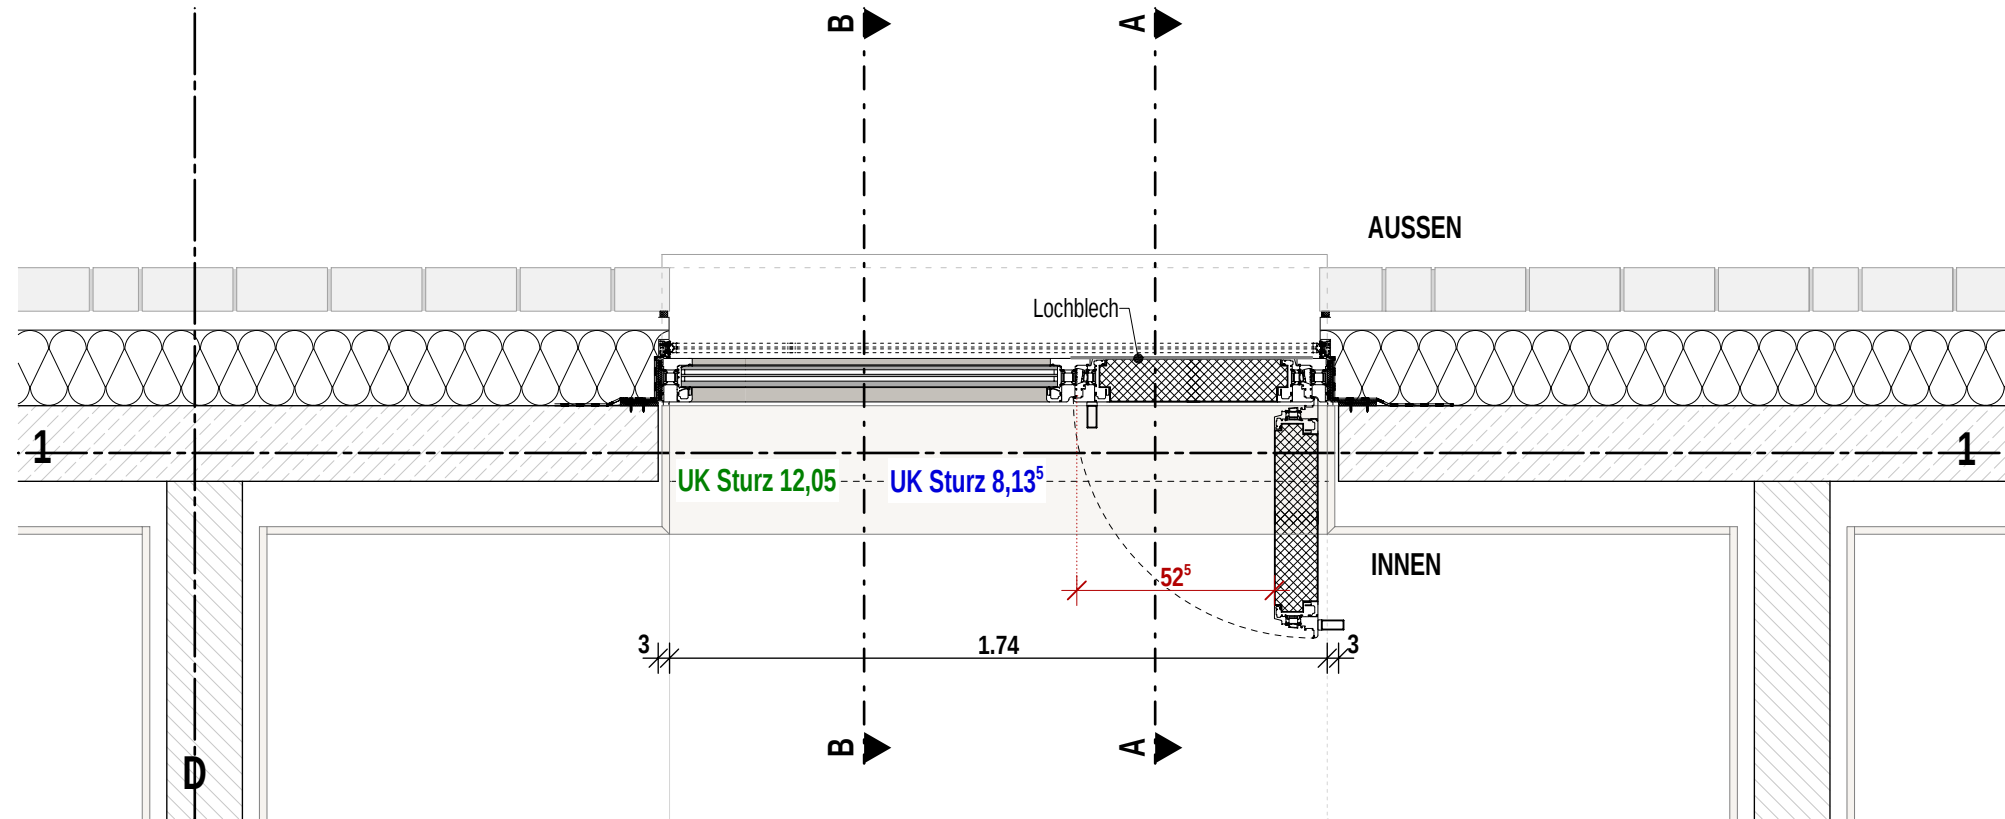

Grundriss Fenster G01 + G02

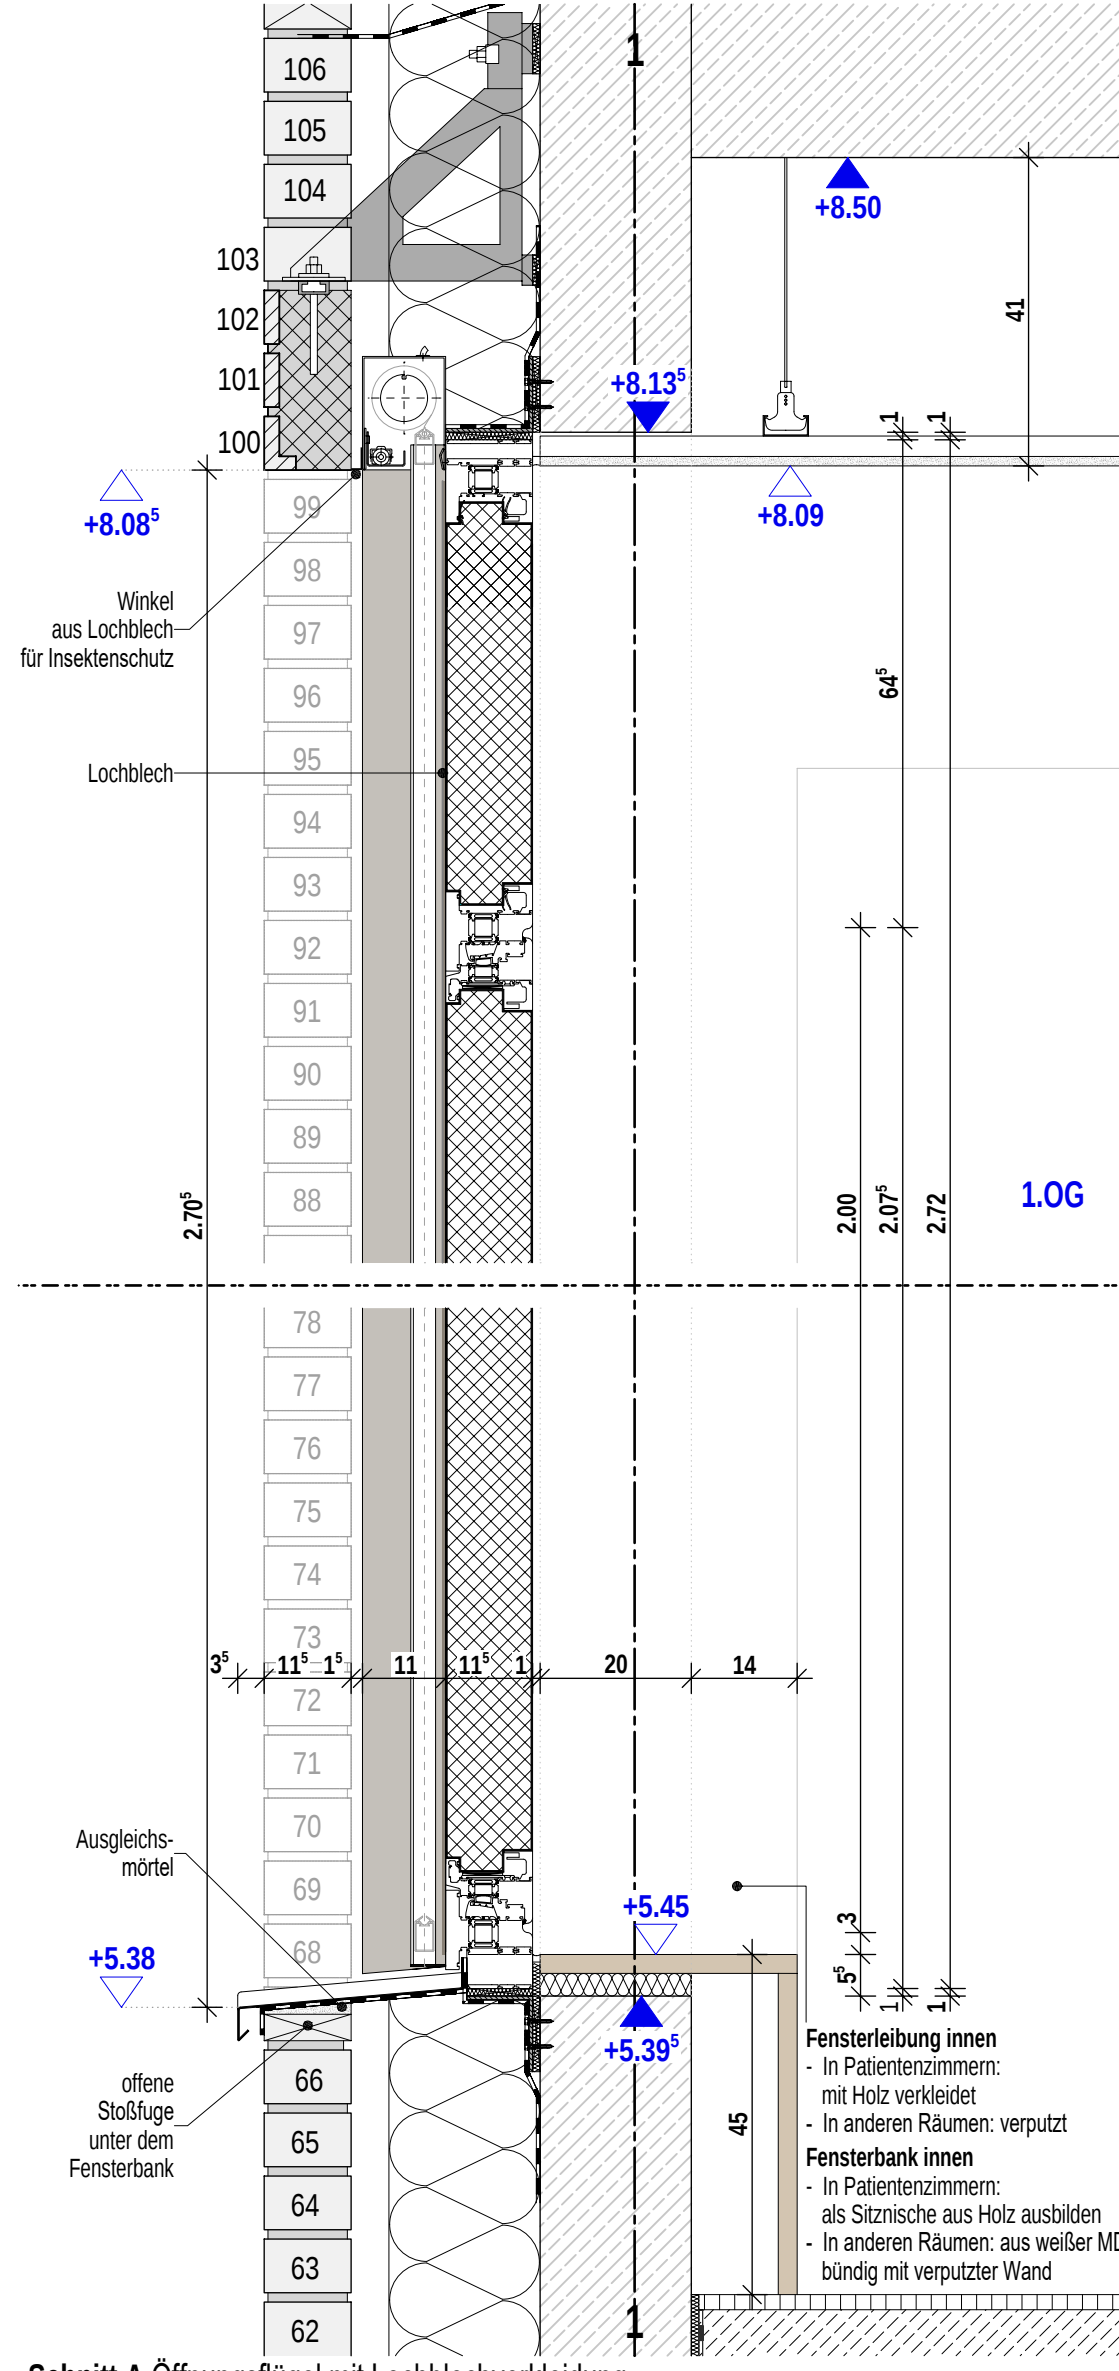


Schnitt A Öffnungsflügel mit Lochblechverkleidung

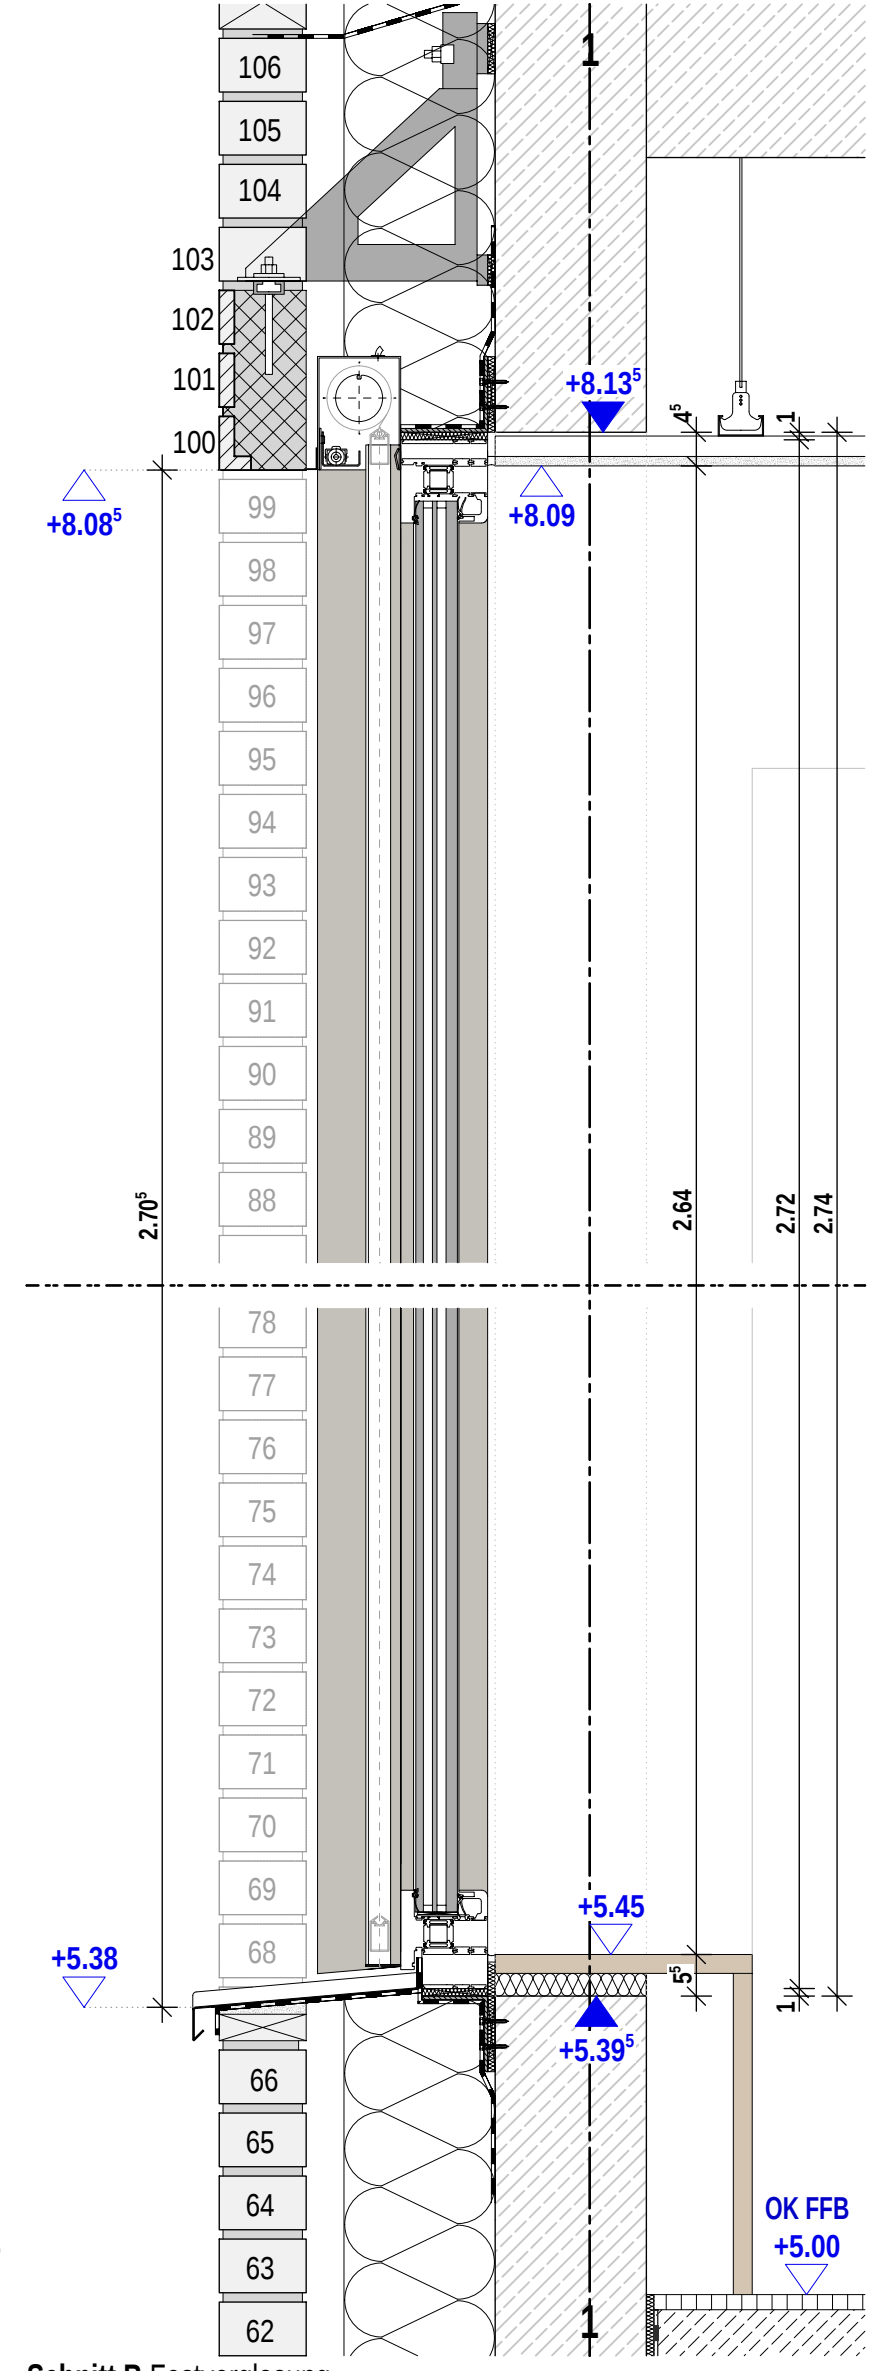

Schnitt B Festverglasung

Indizes				Änderungen aktueller Index
Index	Datum	gez.	Änderung	
VA	27.02.2026	sa		
V	05.05.2025	at		
0	27.03.2026	sa		

Projekt
Neubau Aufnahme und Krisenintervention, Forensische Klinik ZfP
Zentrum für Psychiatrie (ZfP) Süd, Weißenau

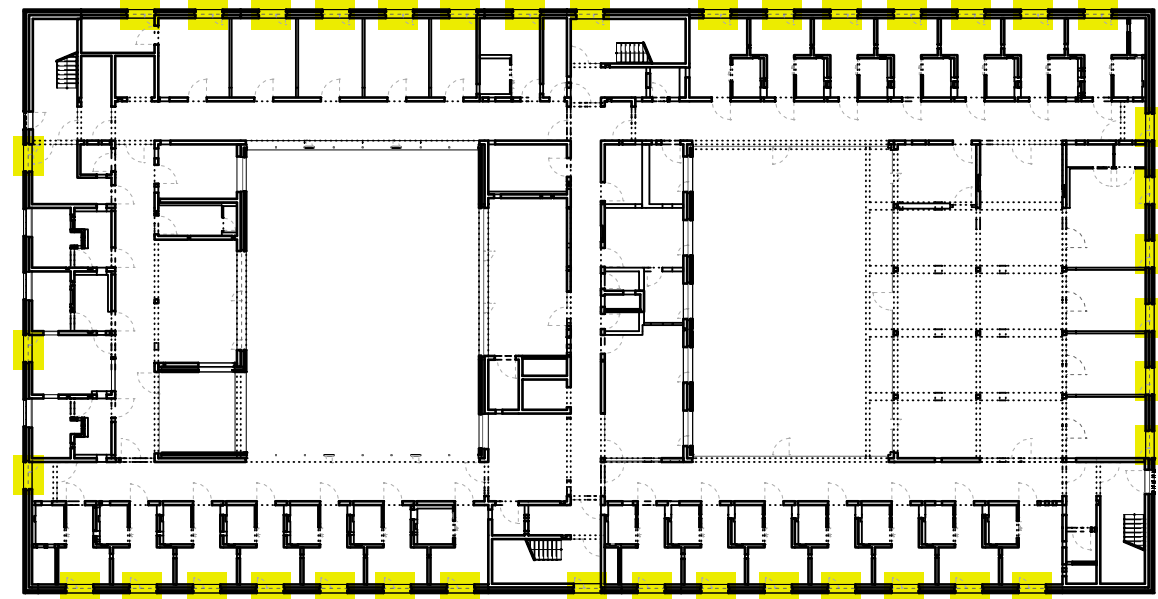


Planungsphase							Plan-ID (Geweck)	Kurzname
Ausführungsplanung							A (ARCH)	D.FA_6144_0
Planinhalt							Baumaßnahmen Nr.	
F 03 Standardfenster G01+G02 AN+GR+							2023-529	
Kürzel	Phase	Bauteil	Planart	Ebene	Planteil	Plan Nr.	Index	Plan-ID
ZFPW	5	-	D.FA	G01	-	6144	0	A_ZFPW_5 - D.FA_G01 - 6144_0
Gefertigt		Geprüft	Maßstab		Format H/B		Erstellung	Stand
at		ts	1:10		360 / 1020		28.11.2024	27.03.2026

Architekt
hjp architekten PGmbH
Beethovenstraße 5c
97080 Würzburg
info@hjp-architekten.com
+49 931 465538 0
+49 931 465538 29
www.hjp-architekten.com


Bauherr
Zentrum für Psychiatrie Süd
Weingartshofer Str. 2
88214 Ravensburg
Emailadresse
+49 751 7601 0
+49 751 7601 2413
www.zfp-web.de

hjparchitekten
Partnerschaftsgesellschaft mbB

zfp
Südwesttemberg

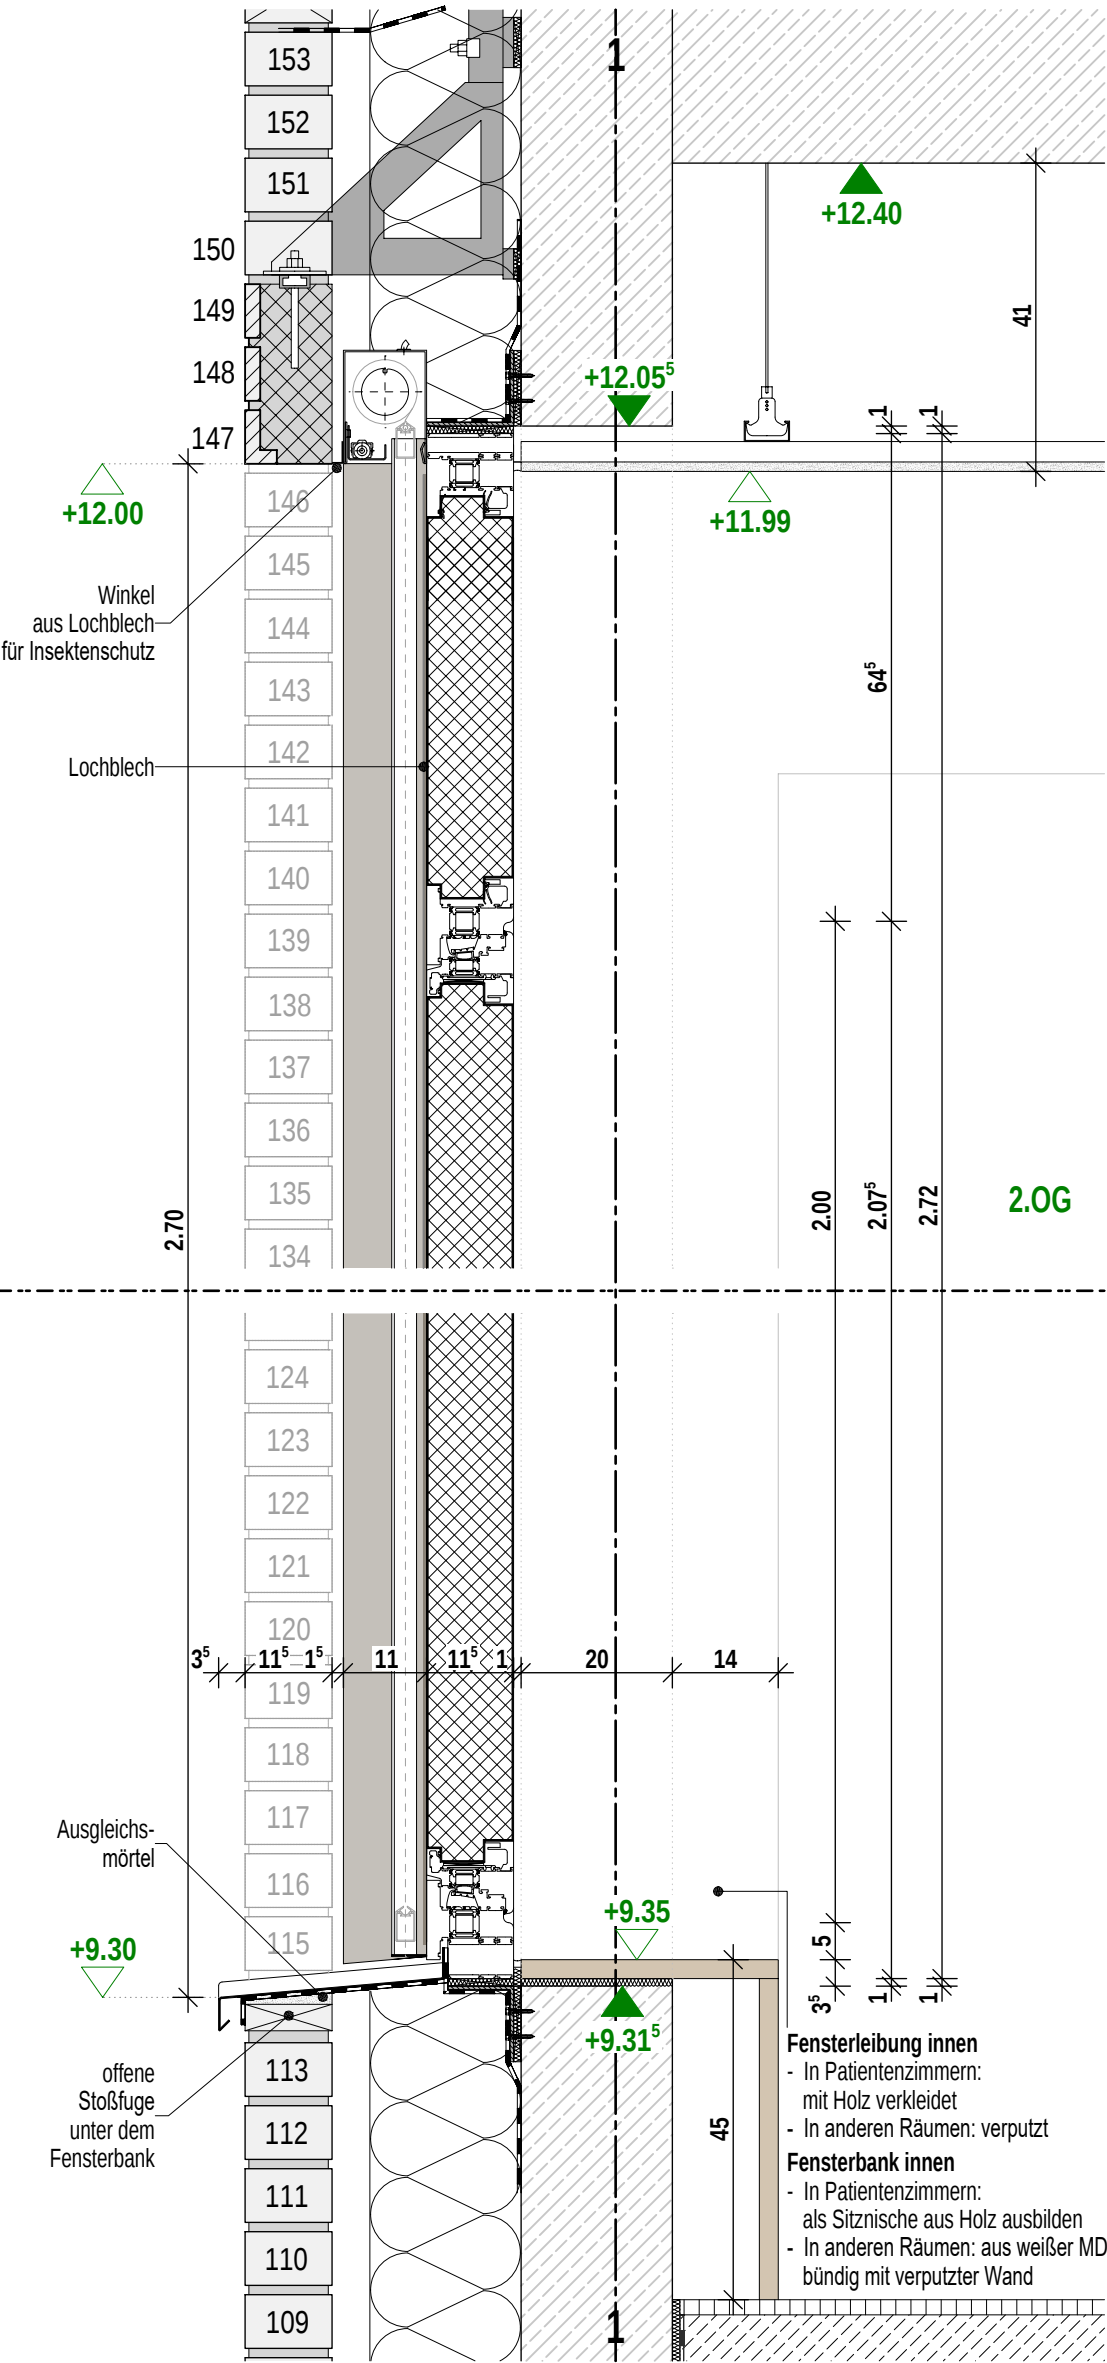

Schnitt A Öffnungsflügel mit Lochblechverkleidung

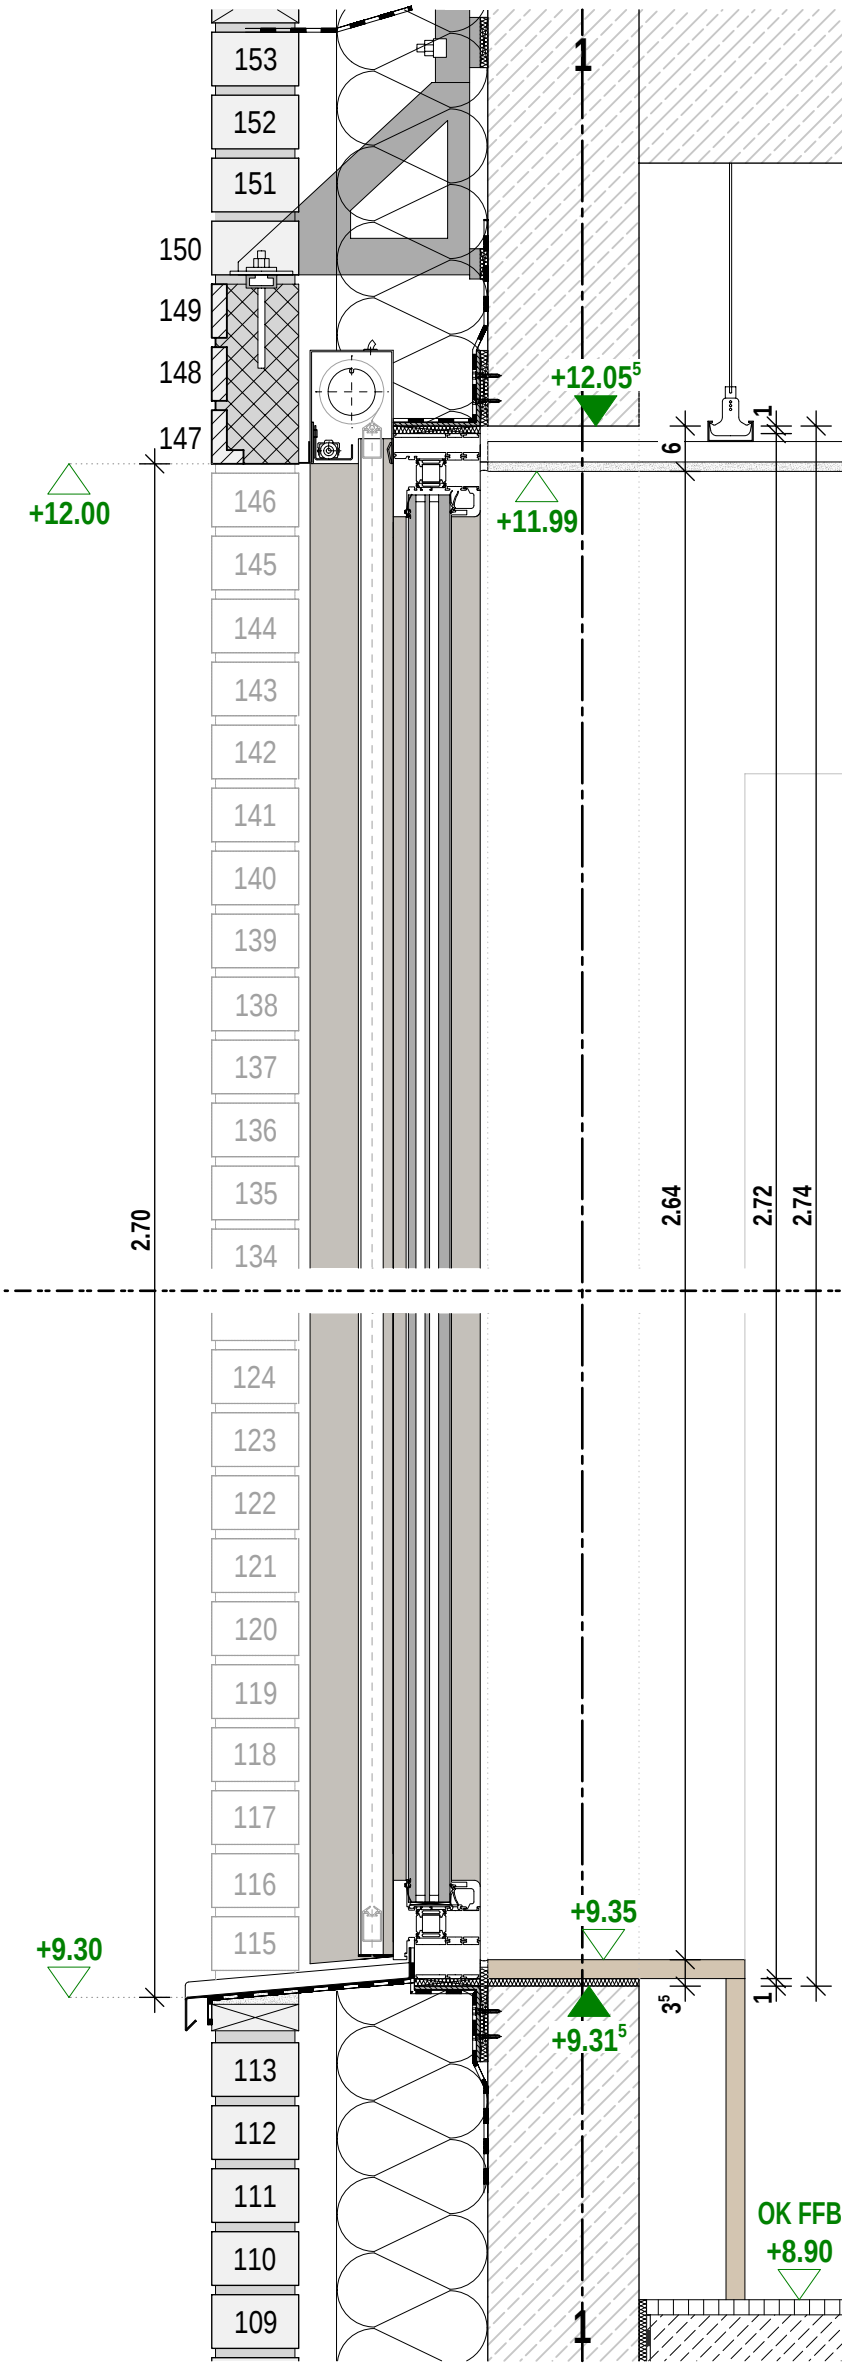


Schnitt B Festverglasung


Planinhalt

F 03 G02 SA+SB


Architekt	Bauherr	Index	Datum	gez.	Format H/B	Maßstab	P-ID (Gewerk)	Stand
hjp architekten PGmbH	Zentrum für Psychiatrie Süd				420 / 297	1:20	A (ARCH)	27.03.2026
Beethovenstraße 5c	Weingartshofer Str. 2							
97080 Würzburg	88214 Ravensburg				Plan-ID			Kurzname
+49 931 465538 0	+49 751 7601 0	0	27.03.2026	sa	A_ZFPW_5_-D.FA_G02_-6146_0			D.FA_6146_0

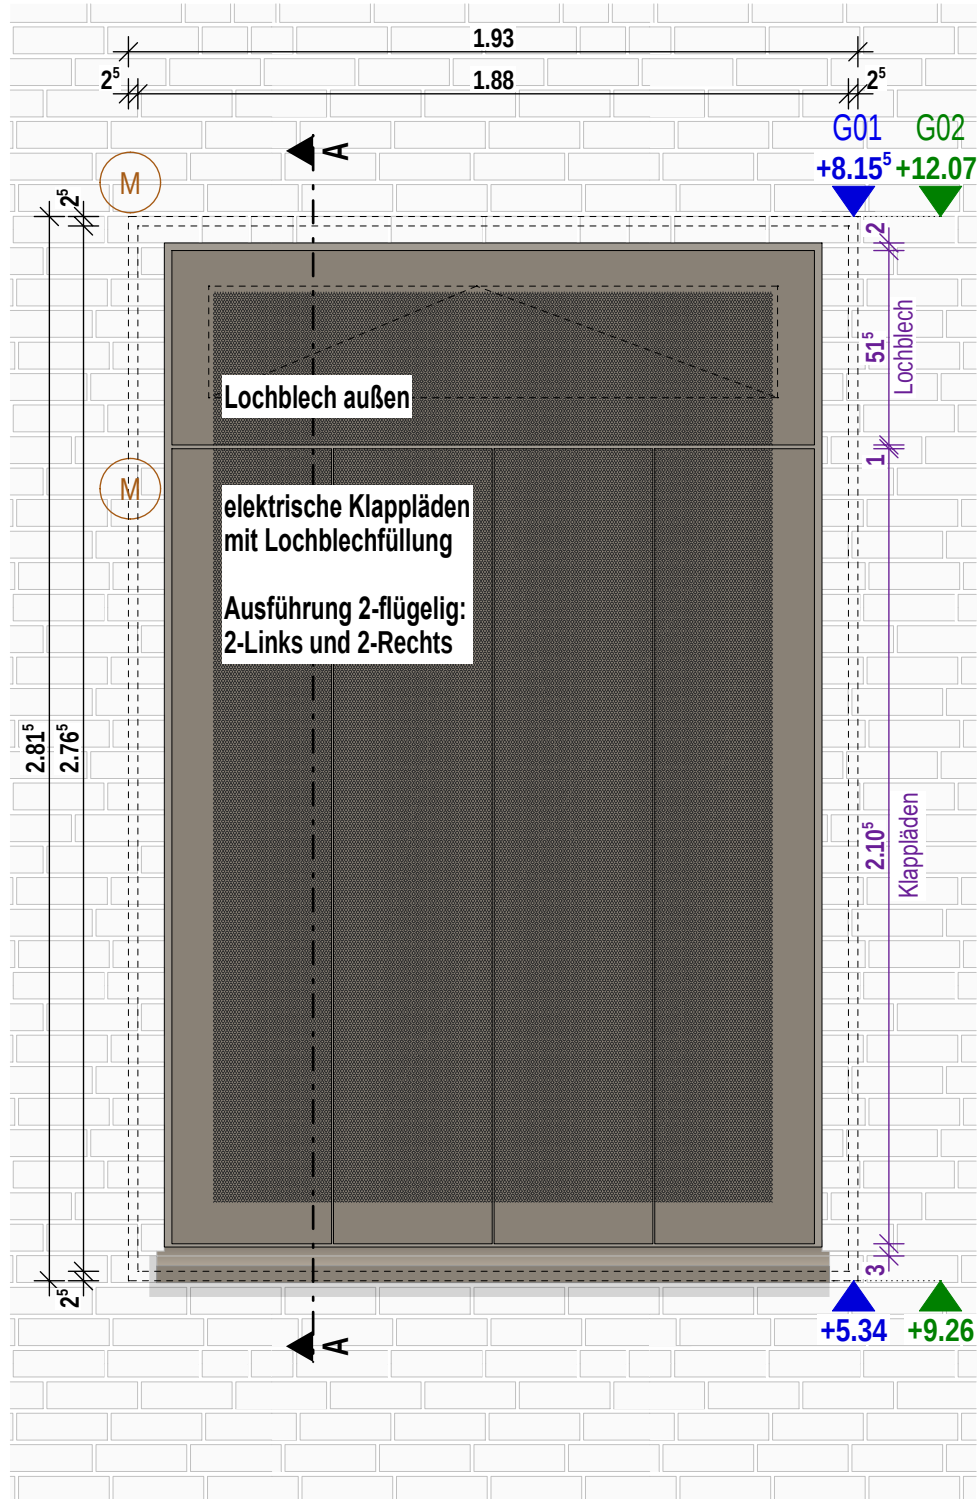


Ansicht Fenster geschlossen G01 + G02

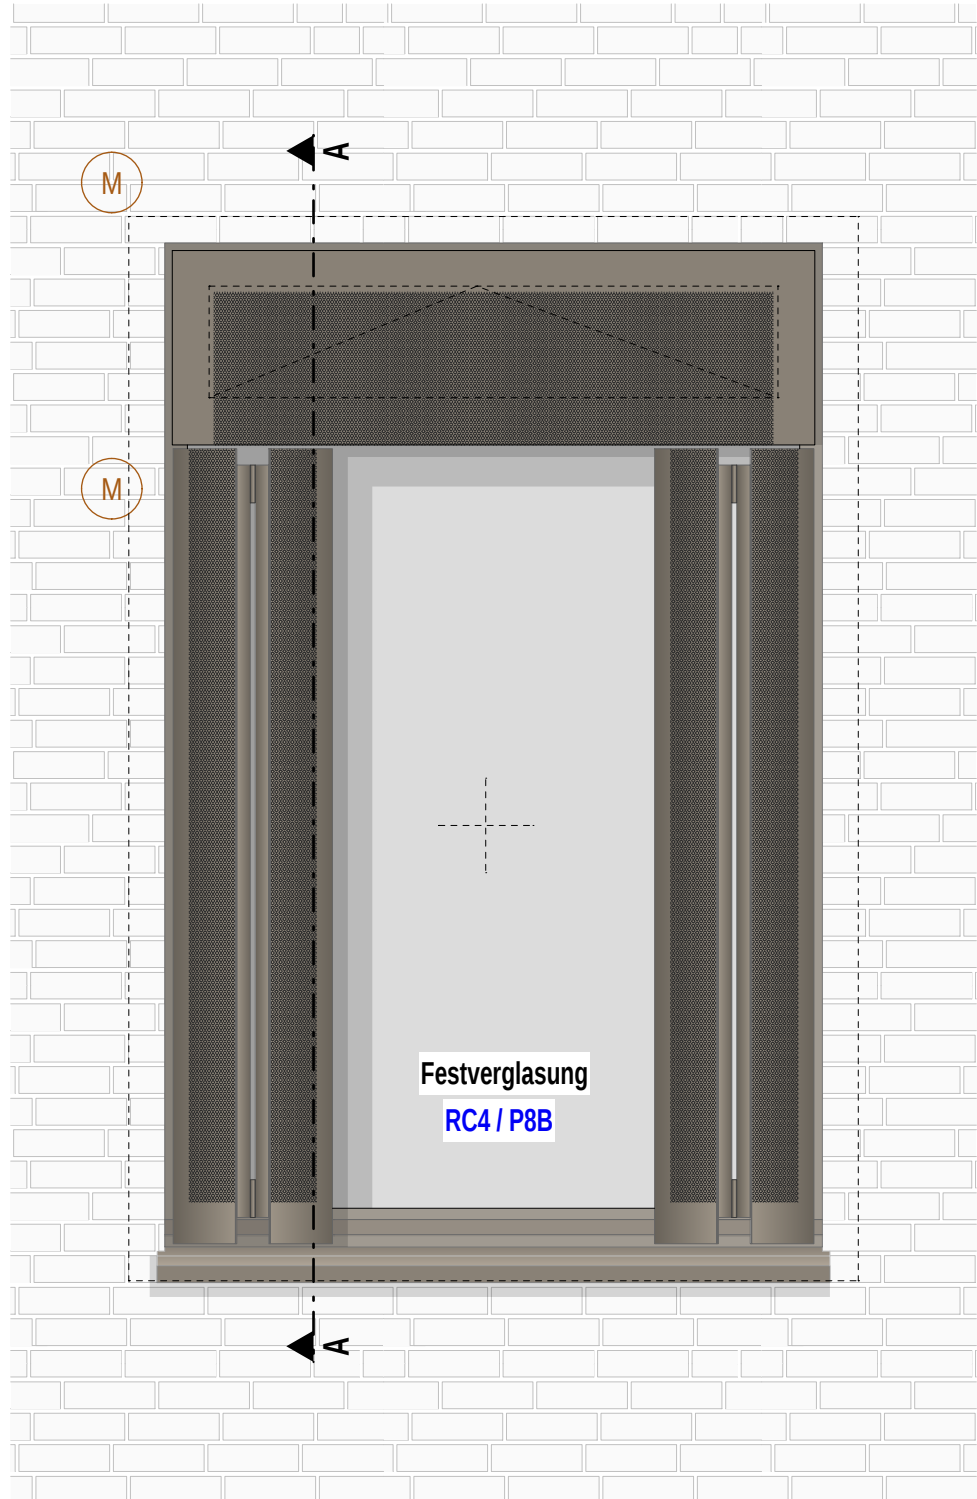


Ansicht Fenster, Klappläden geöffnet G01 + G02

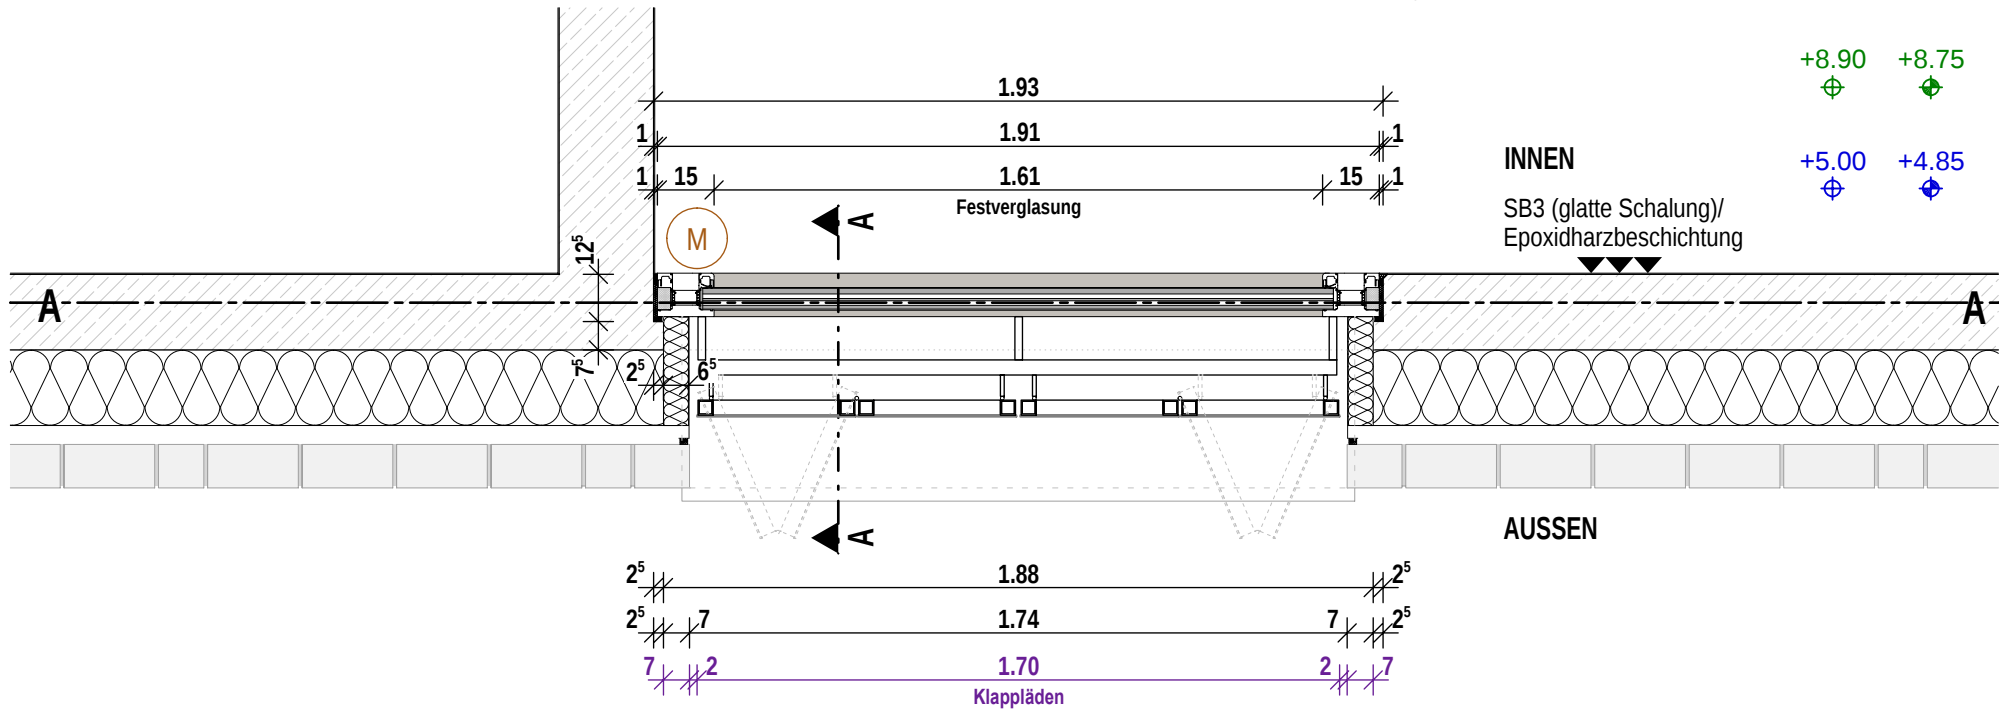


Grundriss Fenster Festverglasung mit Klappläden G01 + G02

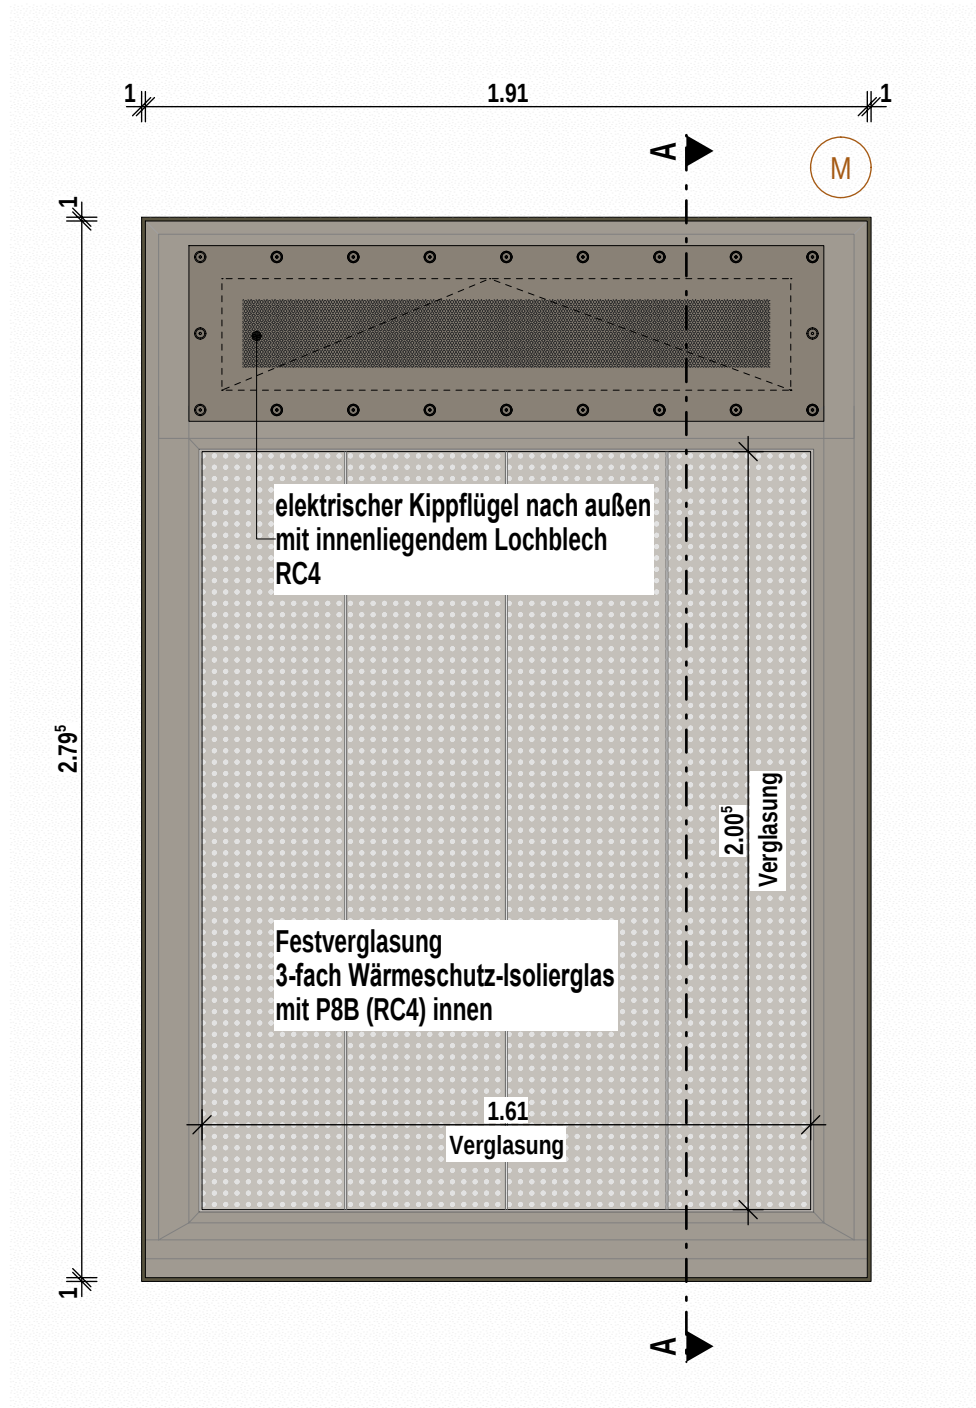

Innenansicht Fenster G01 + G02

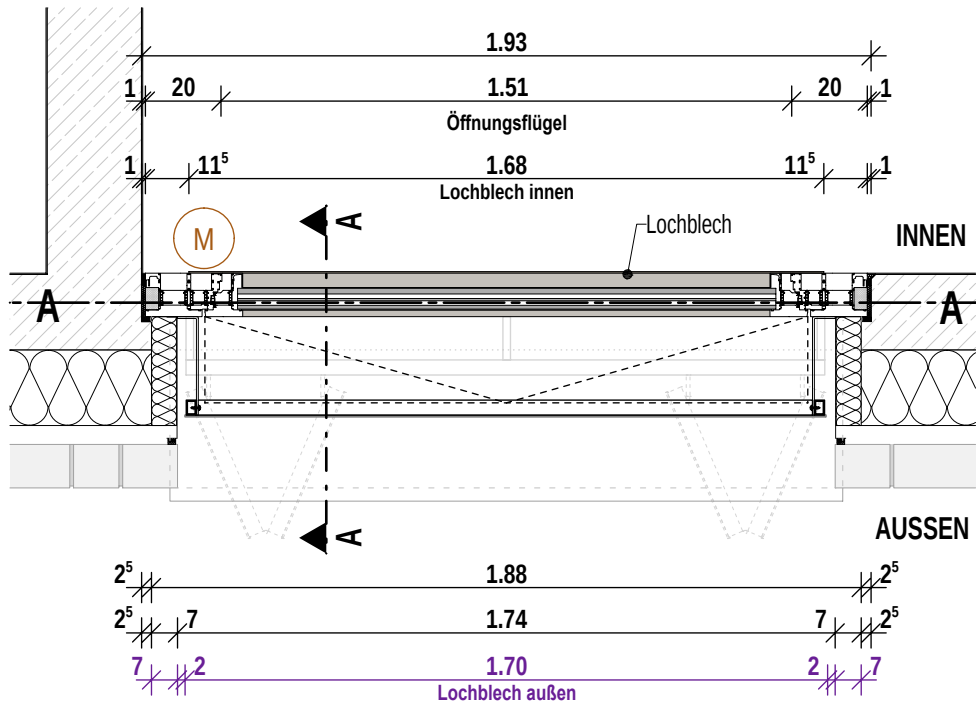


Grundriss Fenster Öffnungsflügel mit Lochblech G01 + G02

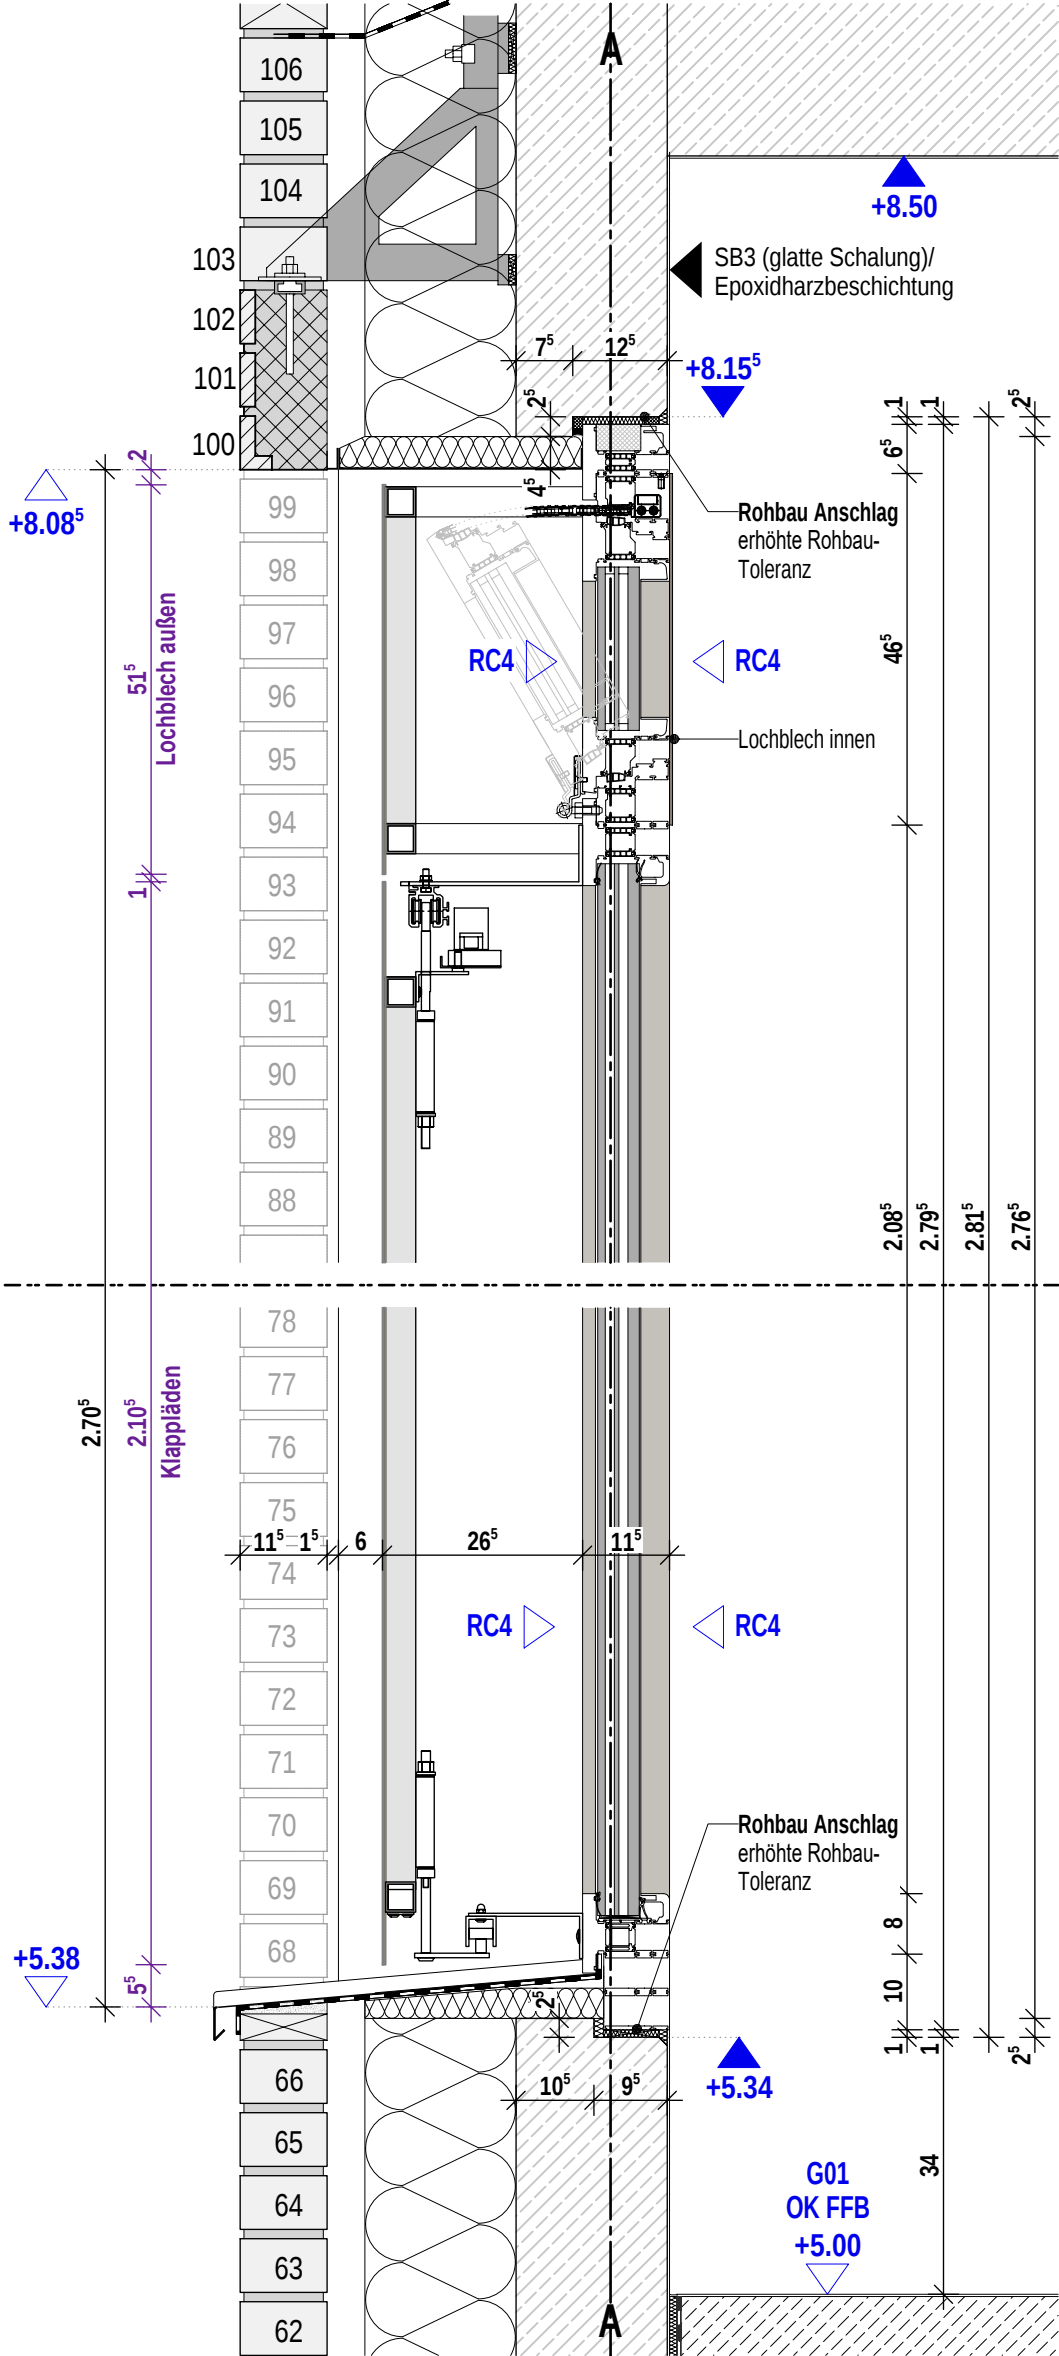

Schnitt A Fenster Intensivzimmer G01

Indizes					Änderungen aktueller Index
Index	Datum	gez.	Änderung		
VA	27.02.2026	sa			
V	10.09.2025	at			
0	27.03.2026	sa			

Projekt
Neubau Aufnahme und Krisenintervention, Forensische Klinik ZfP
Zentrum für Psychiatrie (ZfP) Süd, Weißenau

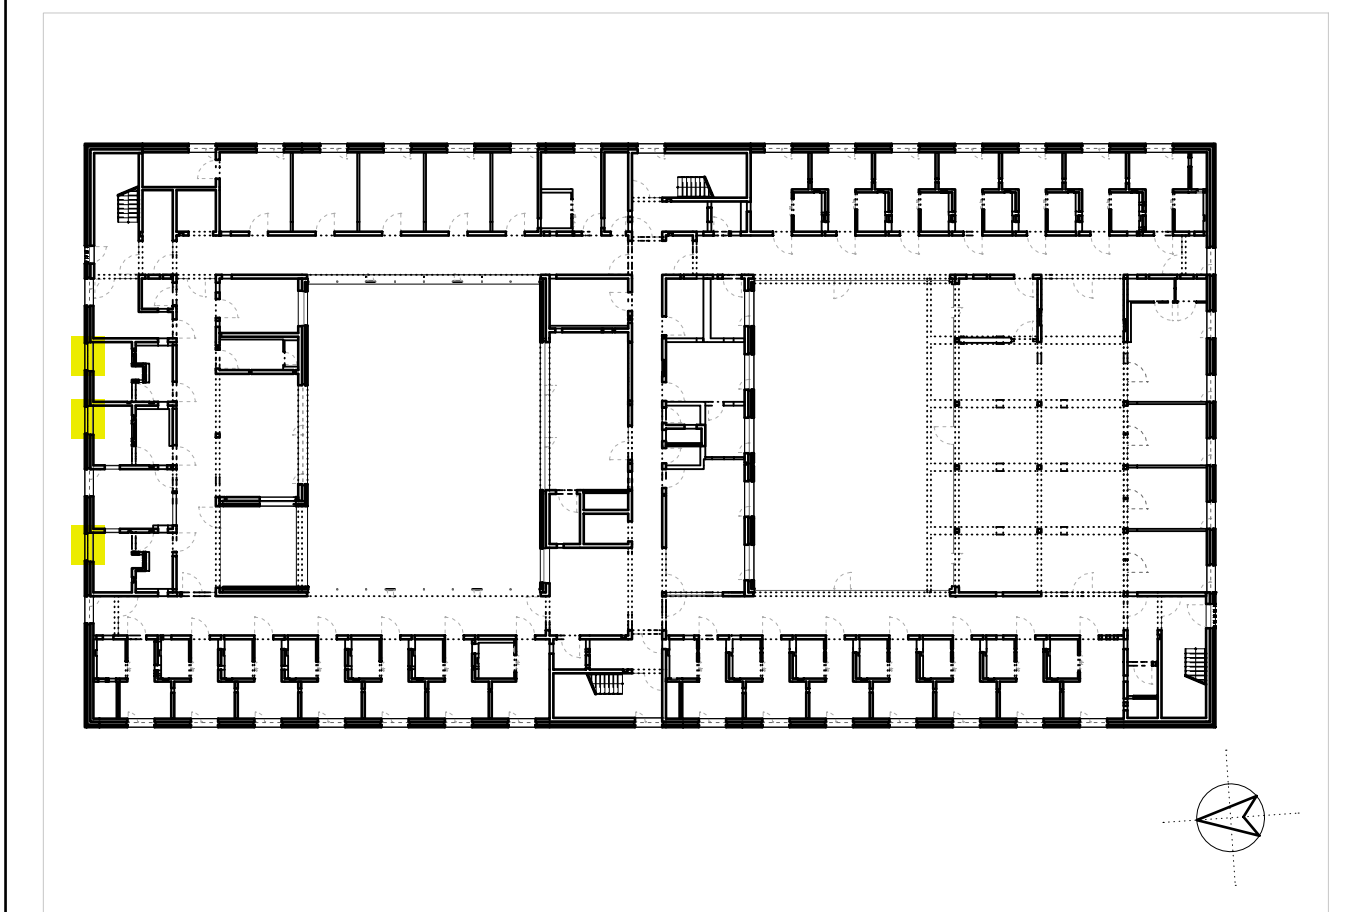

Planungsphase								Plan-ID (Gewerk)	Kurzname
Ausführungsplanung								A (ARCH)	D.FA_6148_0
Planinhalt								Baumaßnahmen Nr.	
F 05 Intensivzimmer G01+G02 AN+GR+S								2023-529	
Kürzel	Phase	Bauteil	Planart	Ebene	Planteil	Plan Nr.	Index	Plan-ID	
ZFPW	5	-	D.FA	G01	-	6148	0	A_ZFPW_5_-D.FA_G01_-6148_0	
Gefertigt		Geprüft		Maßstab		Format H/B		Erstellung	Stand
at		ts		1:20 1:10		360 / 760		02.12.2024	27.03.2026

Architekt
hjp architekten PGmbH
Beethovenstraße 5c
97080 Würzburg
info@hjp-architekten.com

+49 931 465538 0
+49 931 465538 29
www.hjp-architekten.com


Bauherr
Zentrum für Psychiatrie Süd
Weingartshofer Str. 2
88214 Ravensburg
Emailadresse

+49 751 7601 0
+49 751 7601 2413
www.zfp-web.de


hjparchitekten
Partnerschaftsgesellschaft mbB

zfp
Südwesttemberg



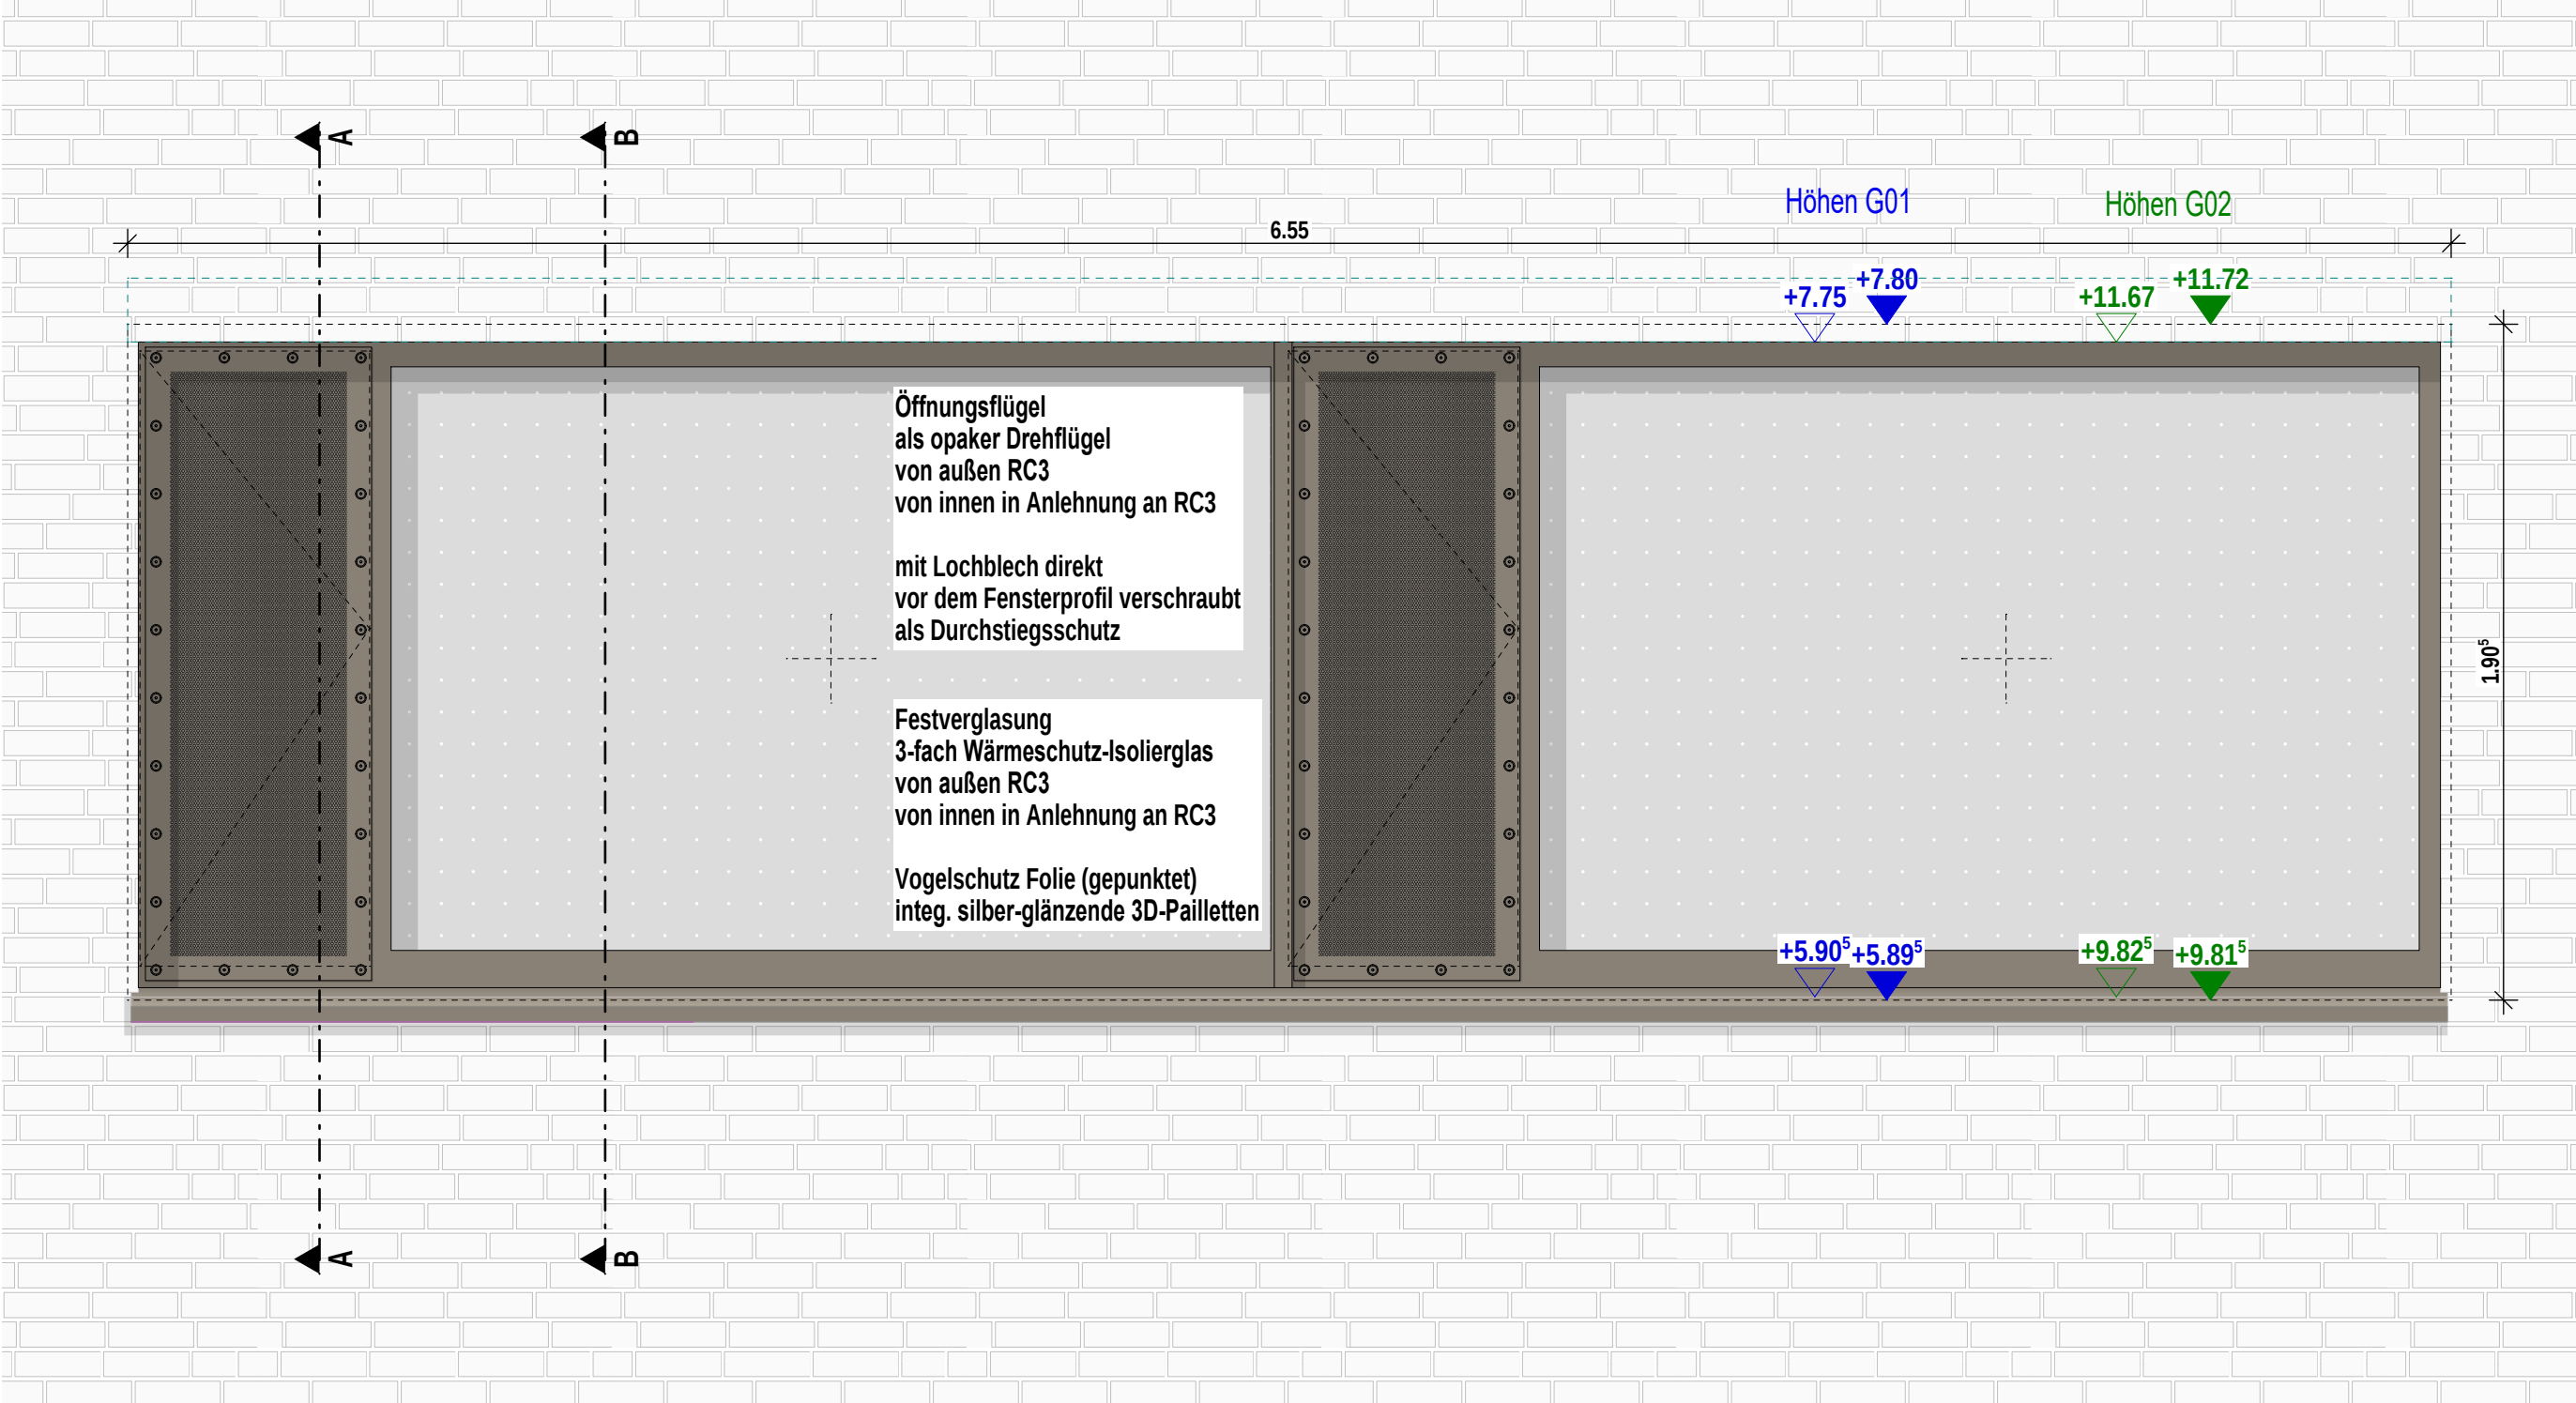

Ansicht Wohnen + Essen Fenster G01 + G02

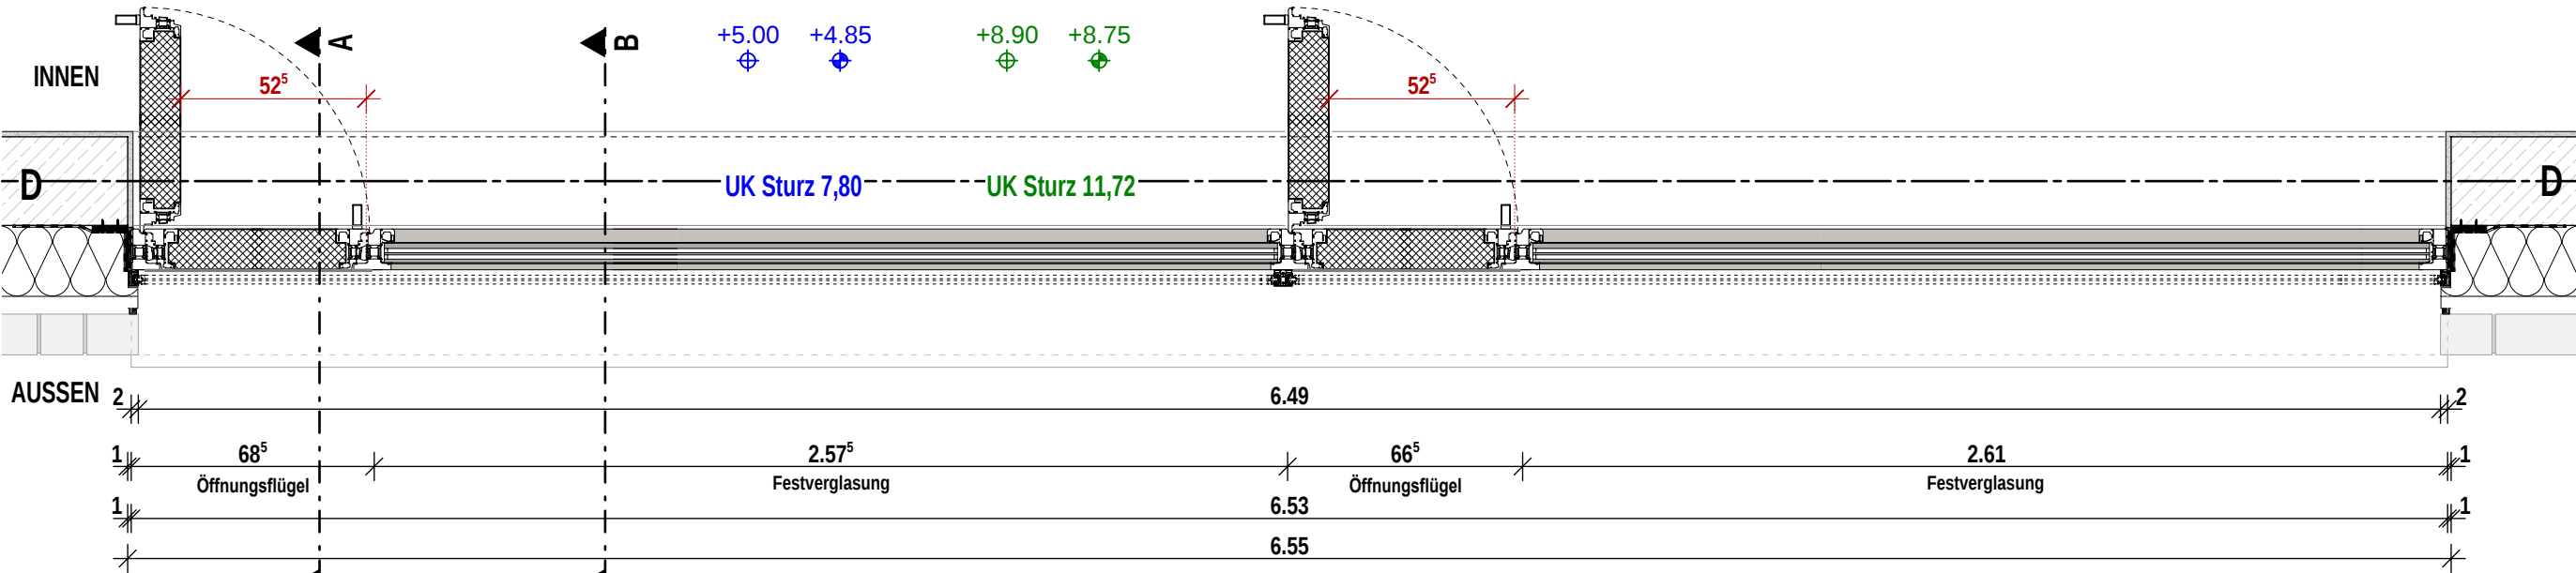


Grundriss Wohnen + Essen Fenster G01 + G02

Indizes				Änderungen aktueller Index
Index	Datum	gez.	Änderung	
VA	27.02.2026	sa		
V	26.03.2025	at		
0	27.03.2026	sa		

Projekt

Neubau Aufnahme und Krisenintervention, Forensische Klinik ZfP

Zentrum für Psychiatrie (ZfP) Süd, Weißenau

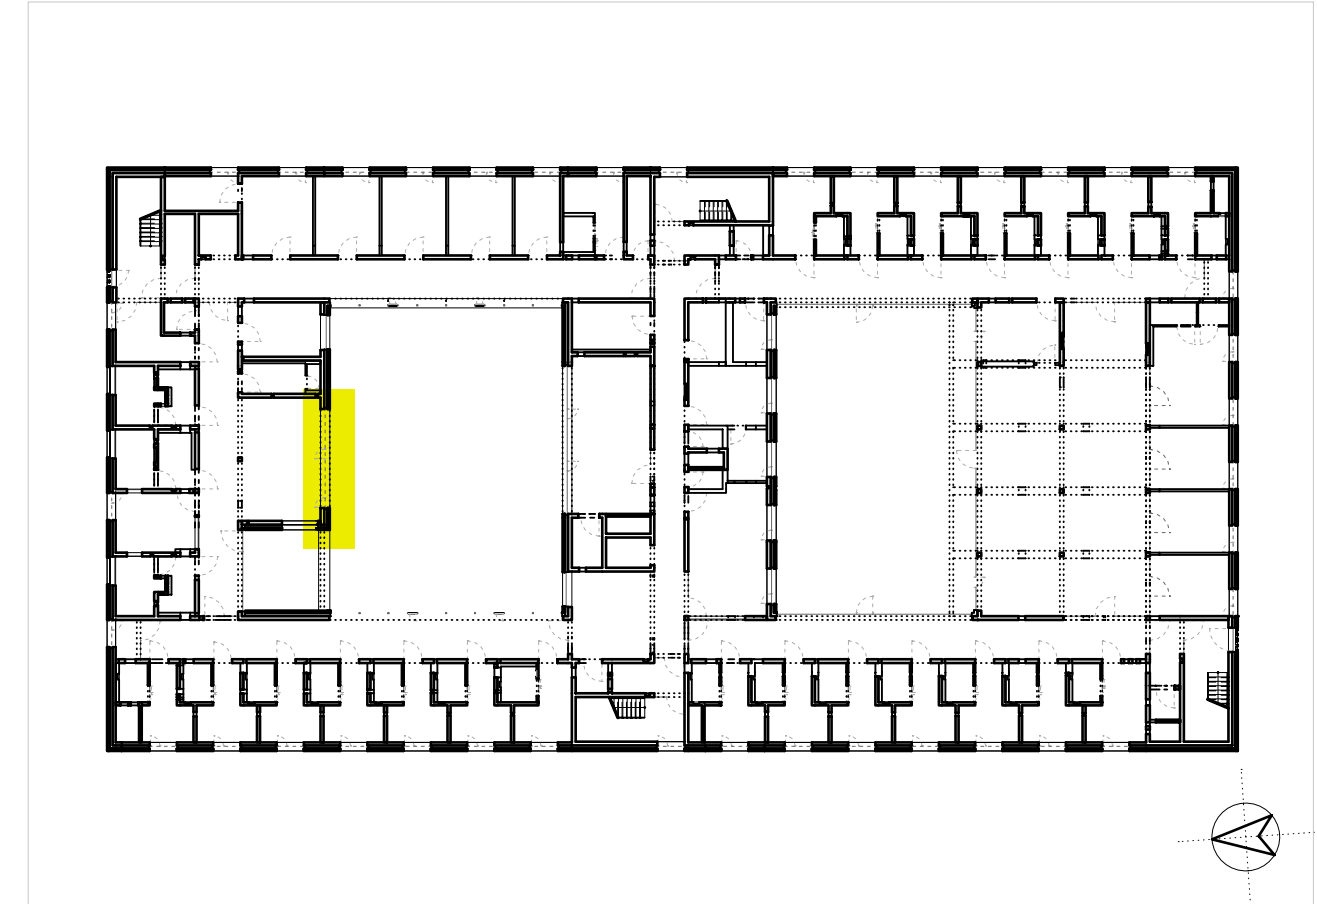

Planungsphase								Plan-ID (Gewerk)	Kurzname
Ausführungsplanung								A (ARCH)	D.FA_6150_0
Planinhalt								Baumaßnahmen Nr.	
F 06 Wohnen/Essen G01+G02 AN+GR								2023-529	
Kürzel	Phase	Bauteil	Planart	Ebene	Planteil	Plan Nr.	Index	Plan-ID	
ZFPW	5	-	D.FA	G01	-	6150	0	A_ZFPW_5_-D.FA_G01_-6150_0	
Gefertigt		Geprüft		Maßstab		Format H/B		Erstellung	Stand
at		ts		1:20		360 / 600		06.12.2024	27.03.2026

Architekt

hjp architekten PGmbH

Beethovenstraße 5c
97080 Würzburg
info@hjp-architekten.com

+49 931 465538 0
+49 931 465538 29
www.hjp-architekten.com

hjparchitekten

Partnerschaftsgesellschaft mbB

Bauherr

Zentrum für Psychiatrie Süd


Weingartshofer Str. 2
88214 Ravensburg
Emailadresse

+49 751 7601 0
+49 751 7601 2413
www.zfp-web.de


zfp

Südwesttemberg



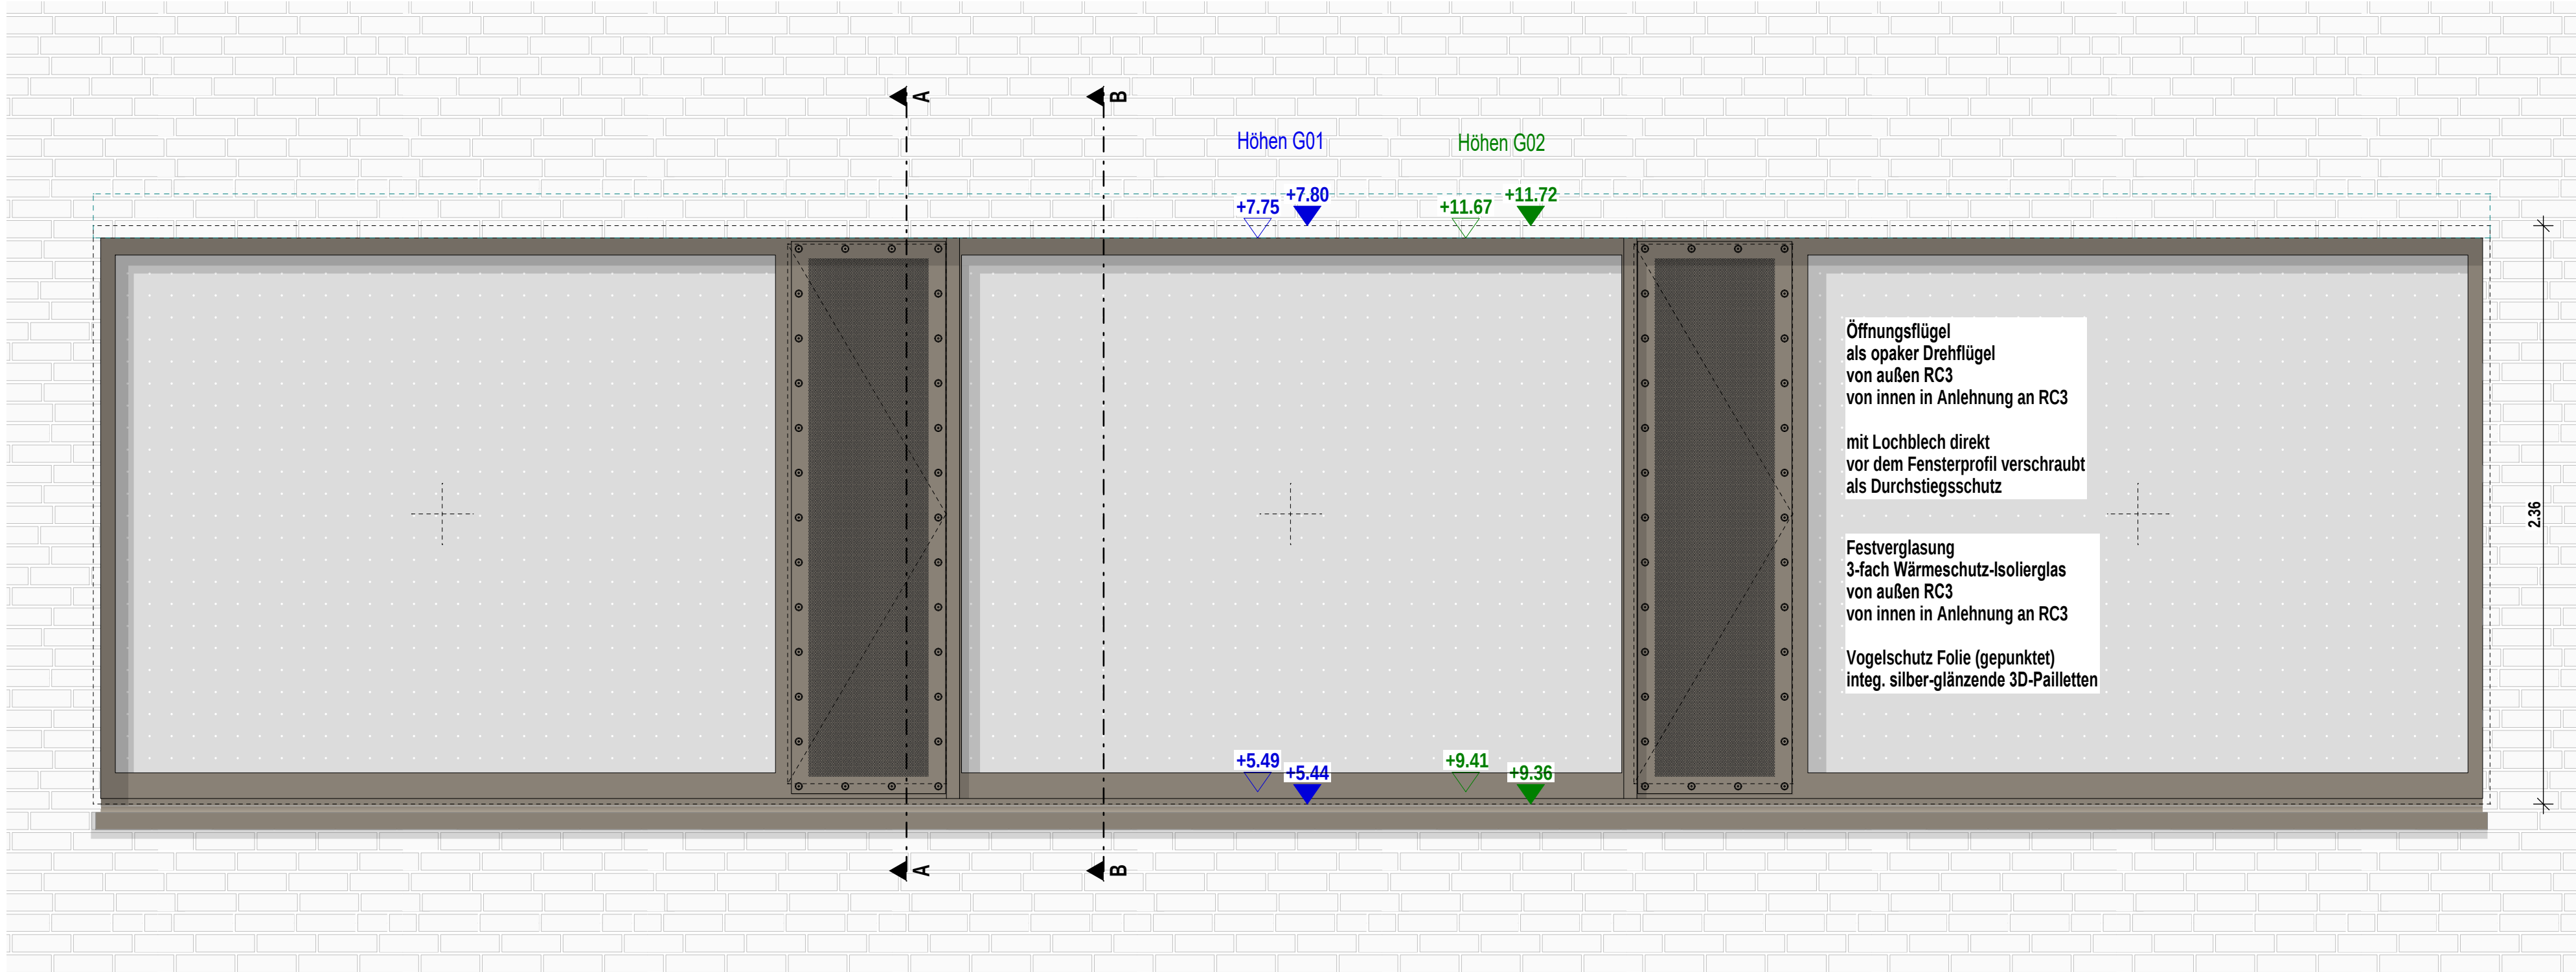

Ansicht Aufenthalt Fenster G01 + G02

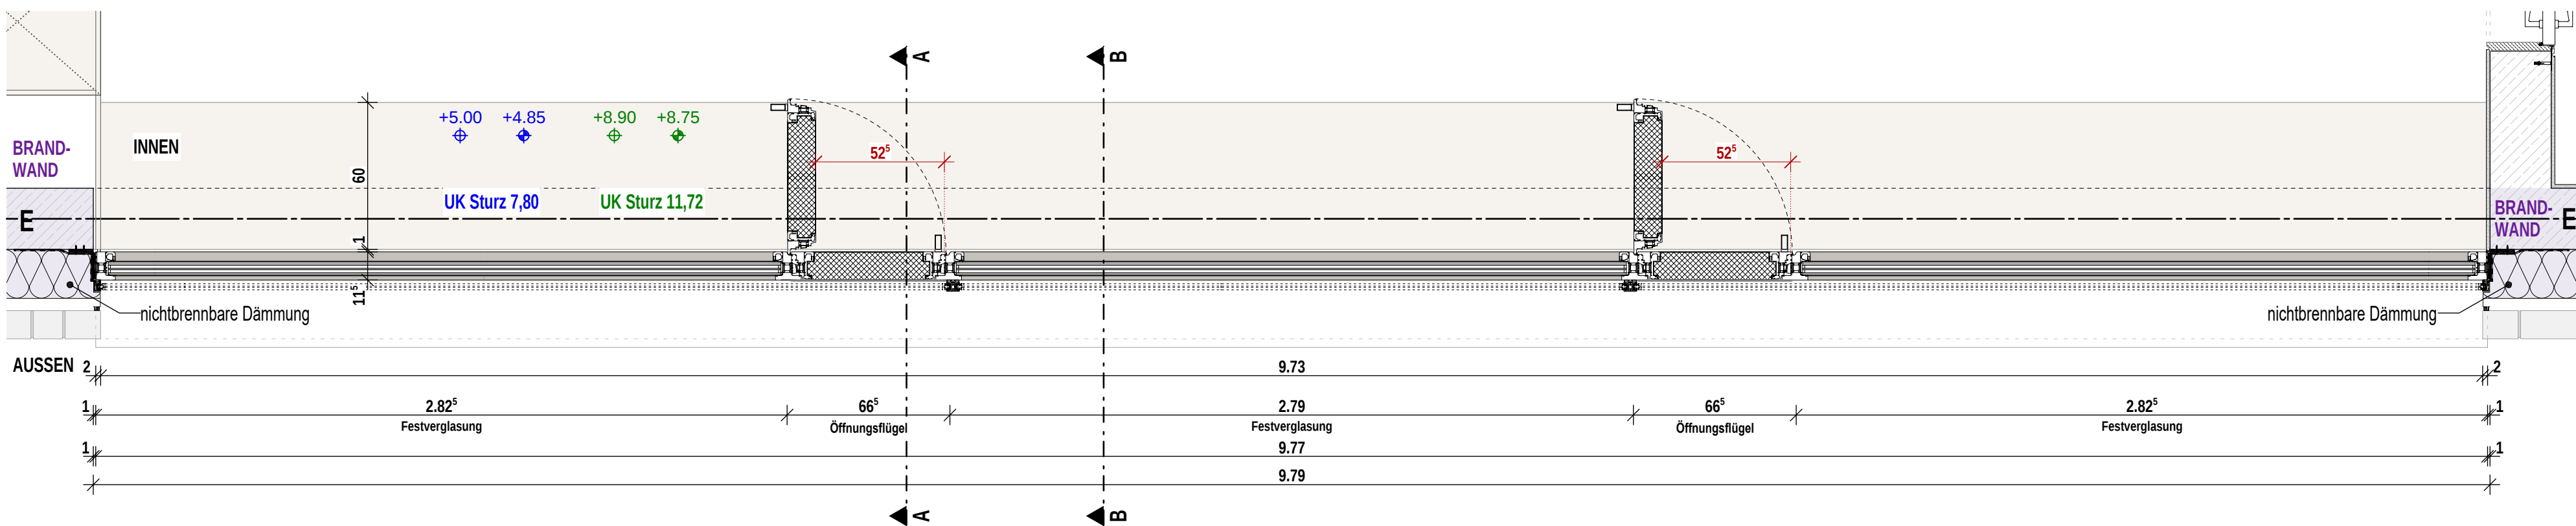



Grundriss Aufenthalt Fenster G01 + G02

Indizes				Änderungen aktueller Index
Index	Datum	gez.	Änderung	
VA	27.02.2026	sa		
V	26.03.2025	at		
0	27.03.2026	sa		

Projekt

Neubau Aufnahme und Krisenintervention, Forensische Klinik ZfP

Zentrum für Psychiatrie (ZfP) Süd, Weißenau

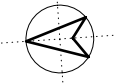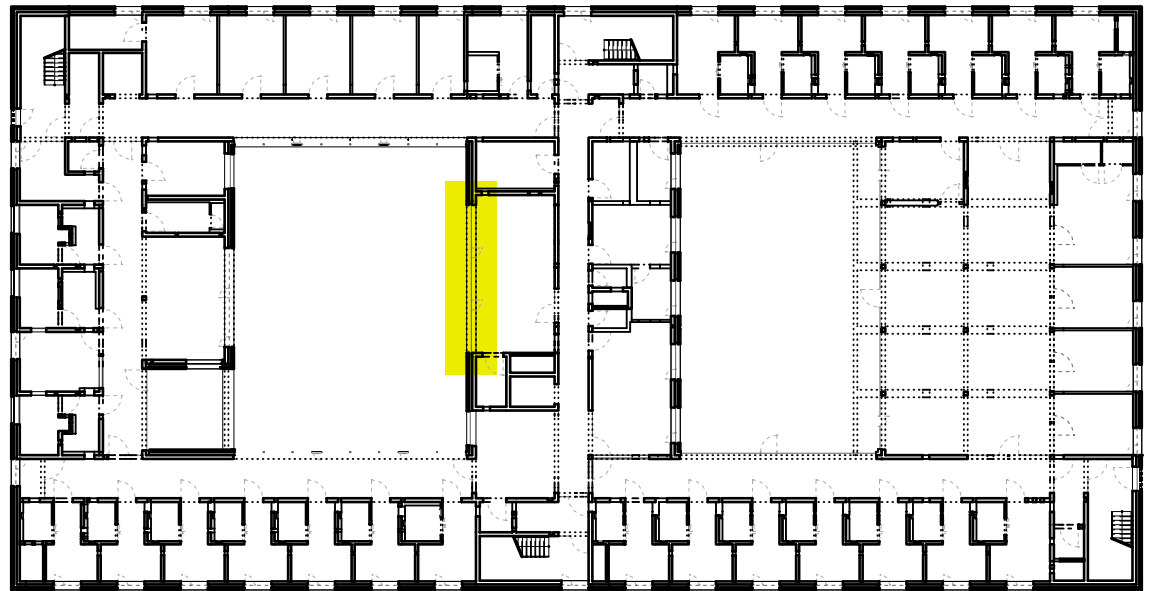

Planungsphase								Plan-ID (Gewerk)	Kurzname
Ausführungsplanung								A (ARCH)	D.FA_6152_0
Planinhalt								Baumaßnahmen Nr.	
F 07 Aufenthalt G01+G02 AN+GR								2023-529	
Kürzel	Phase	Bauteil	Planart	Ebene	Planteil	Plan Nr.	Index	Plan-ID	
ZFPW	5	-	D.FA	G01	-	6152	0	A_ZFPW_5_-D.FA_G01_-6152_0	
Gefertigt		Geprüft		Maßstab		Format H/B		Erstellung	Stand
at		ts		1:20		360 / 760		09.12.2024	27.03.2026

Architekt

hjp architekten PGmbH

Beethovenstraße 5c
97080 Würzburg
info@hjp-architekten.com

+49 931 465538 0
+49 931 465538 29
www.hjp-architekten.com

hjparchitekten
Partnerschaftsgesellschaft mbB





Bauherr

Zentrum für Psychiatrie Süd

Weingartshofer Str. 2
88214 Ravensburg
Emailadresse

+49 751 7601 0
+49 751 7601 2413
www.zfp-web.de

zfp
Südwesttemberg

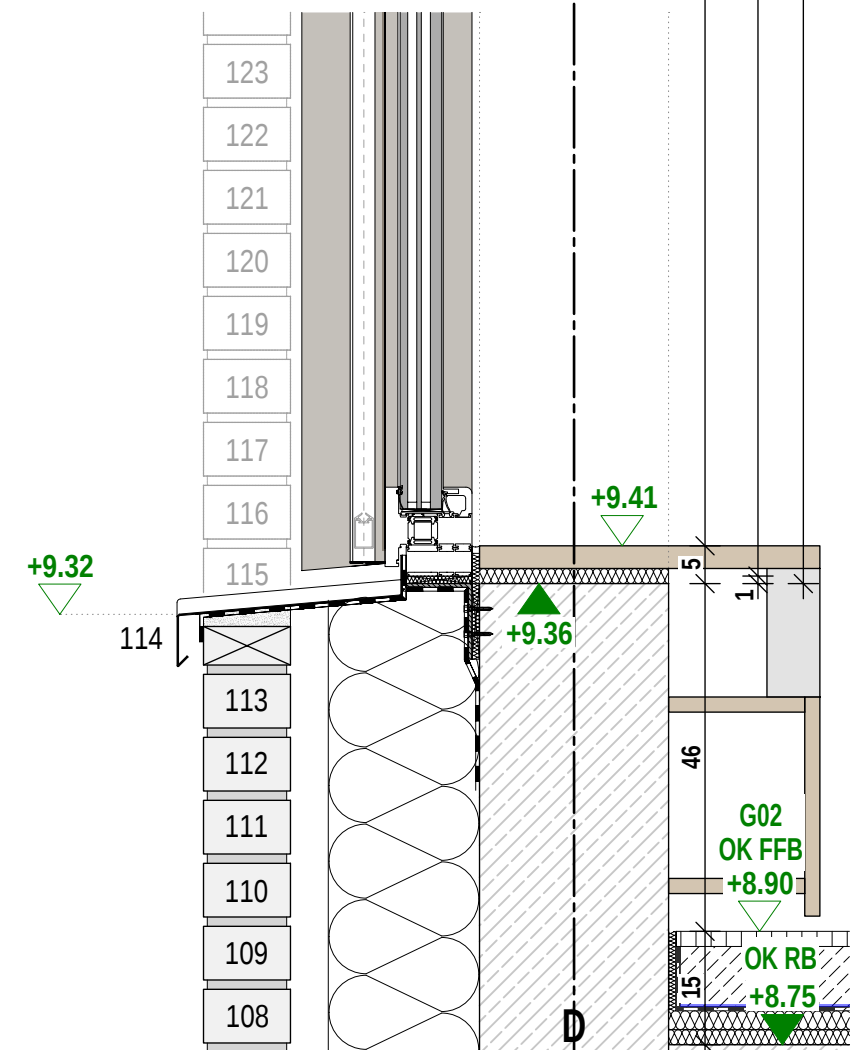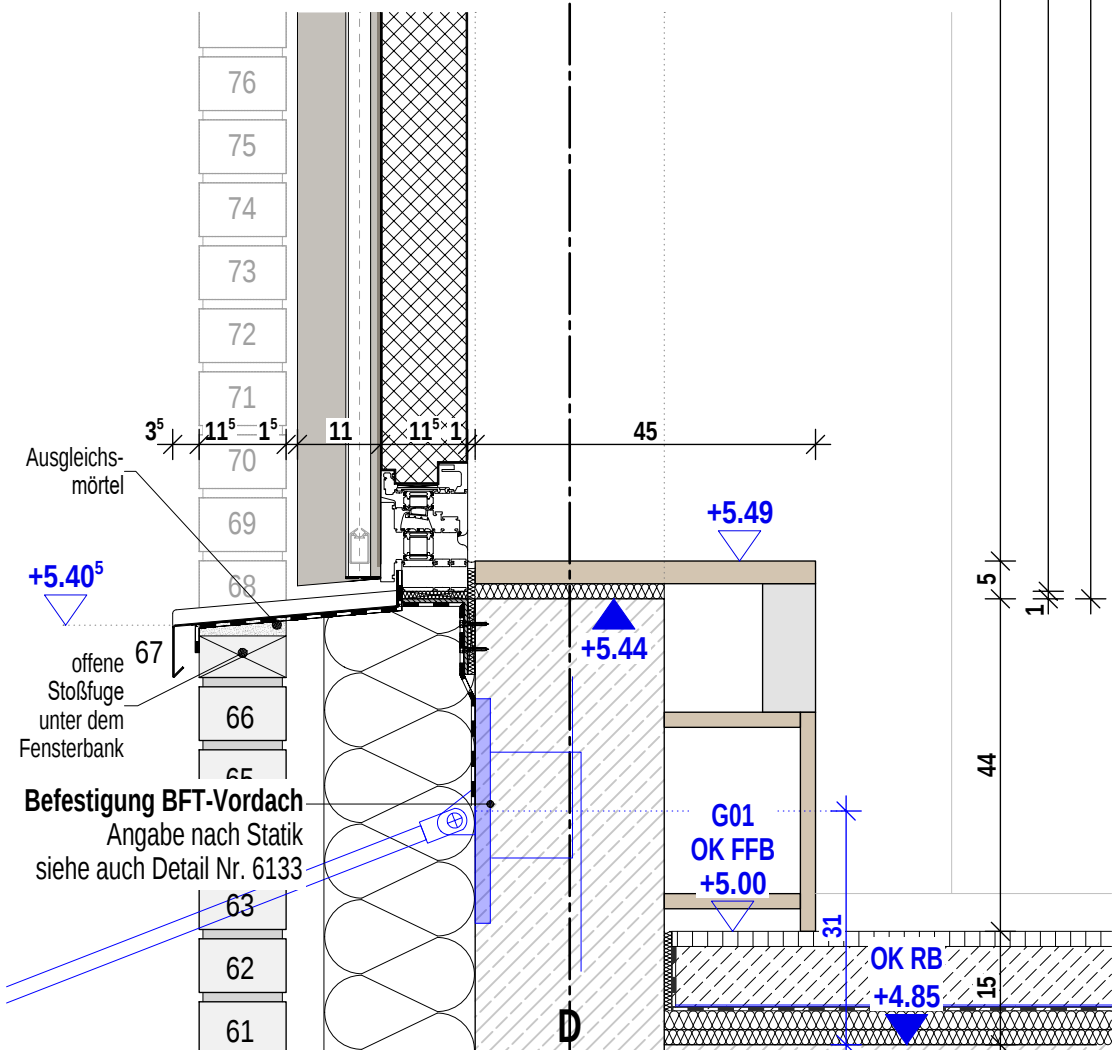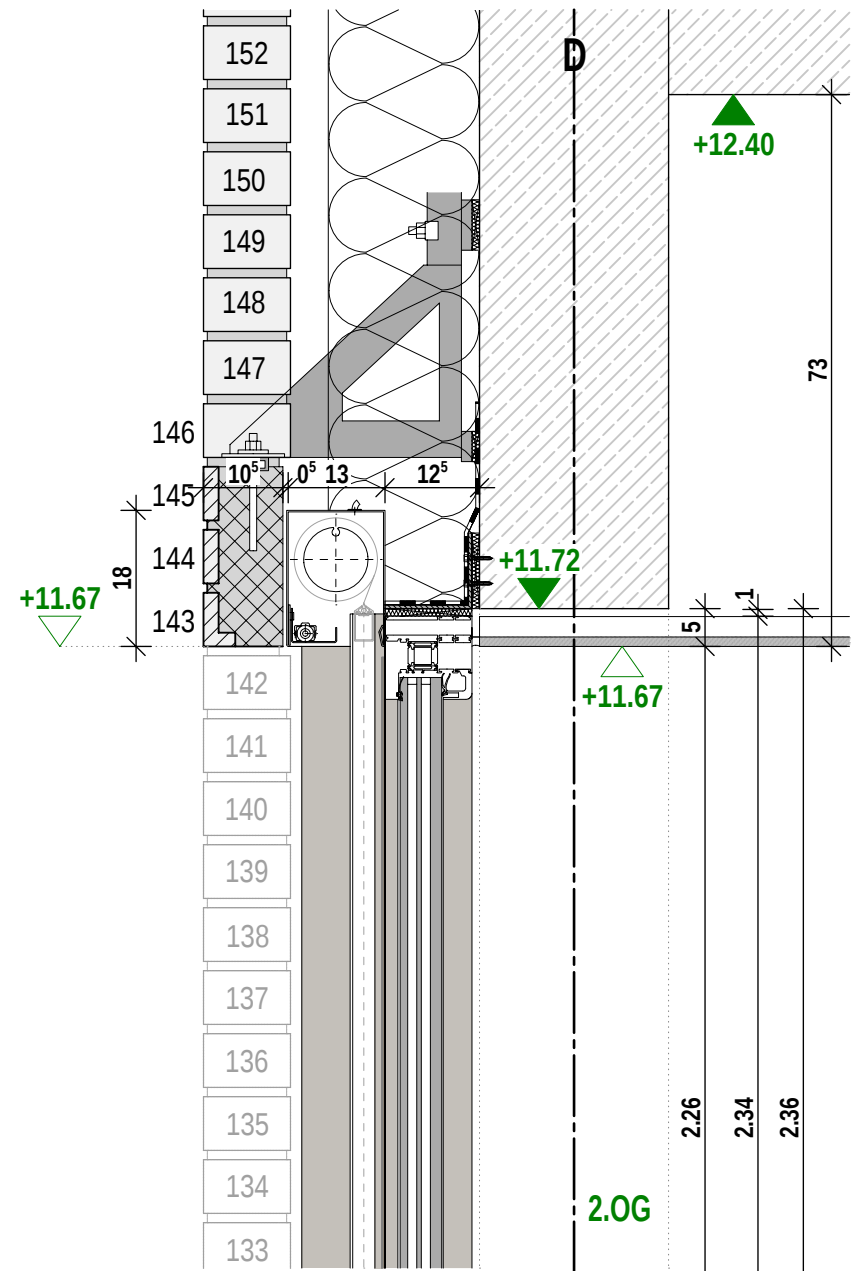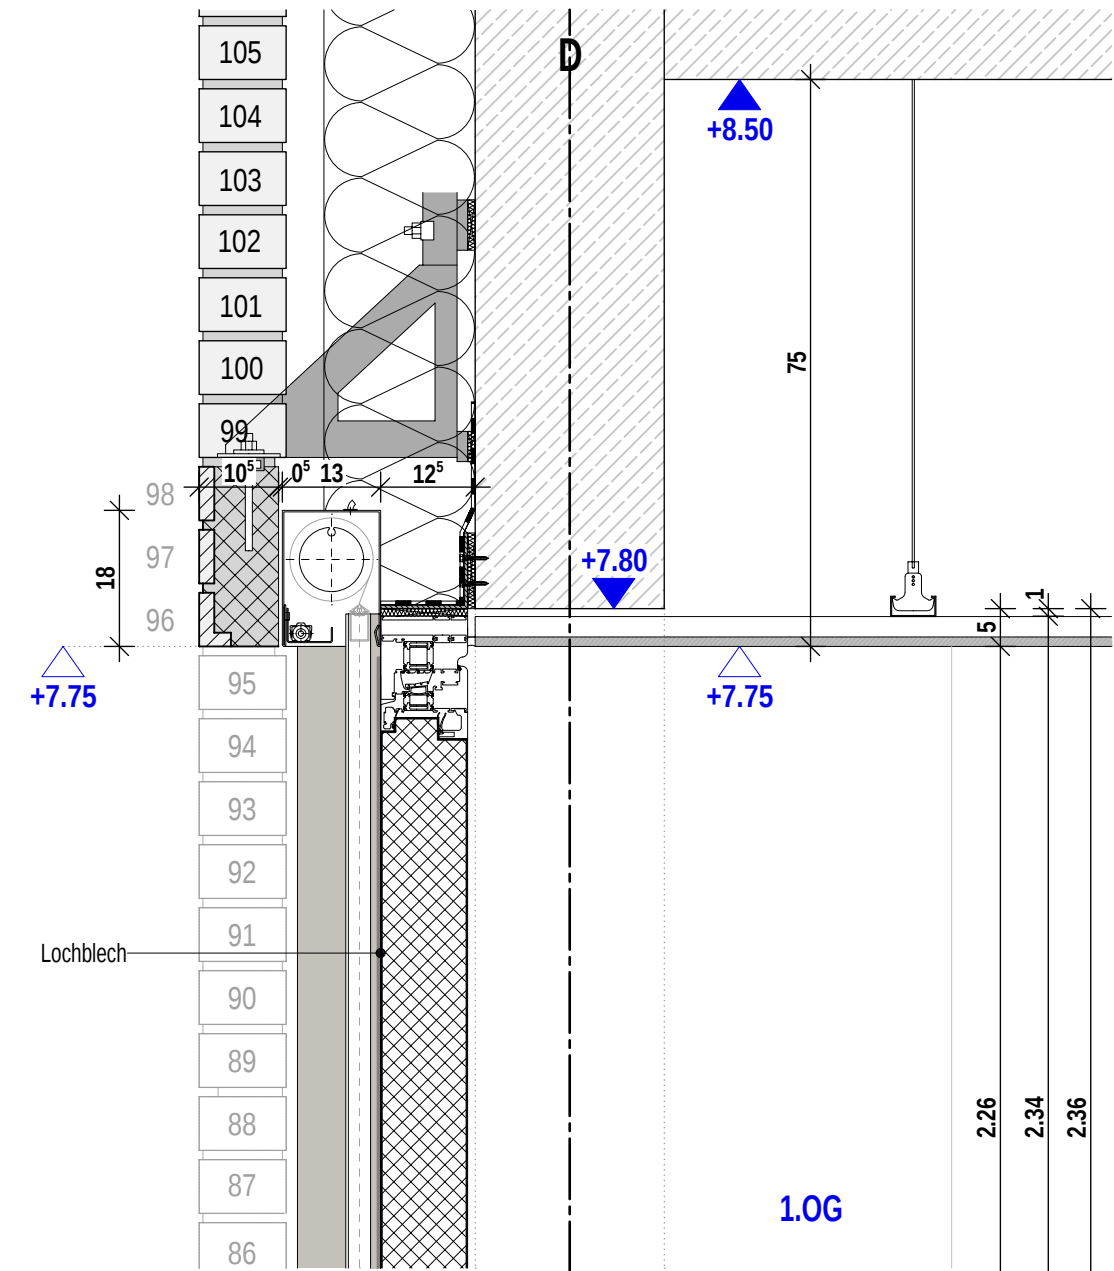


Planinhalt

F 07 G01+G02 SA+SB


Architekt
hjp architekten PGmbH
Beethovenstraße 5c
97080 Würzburg
+49 931 465538 0

Bauherr
Zentrum für Psychiatrie Süd
Weingartshofer Str. 2
88214 Ravensburg
+49 751 7601 0

Index	Datum	gez.	Format H/B	Maßstab	P-ID (Gewerk)	Stand
			420 / 297	1:10	A (ARCH)	27.03.2026
			Plan-ID			Kurzname
0	27.03.2026	sa	A_ZFPW_5_-_D.FA_G01_-_6153_0			D.FA_6153_0

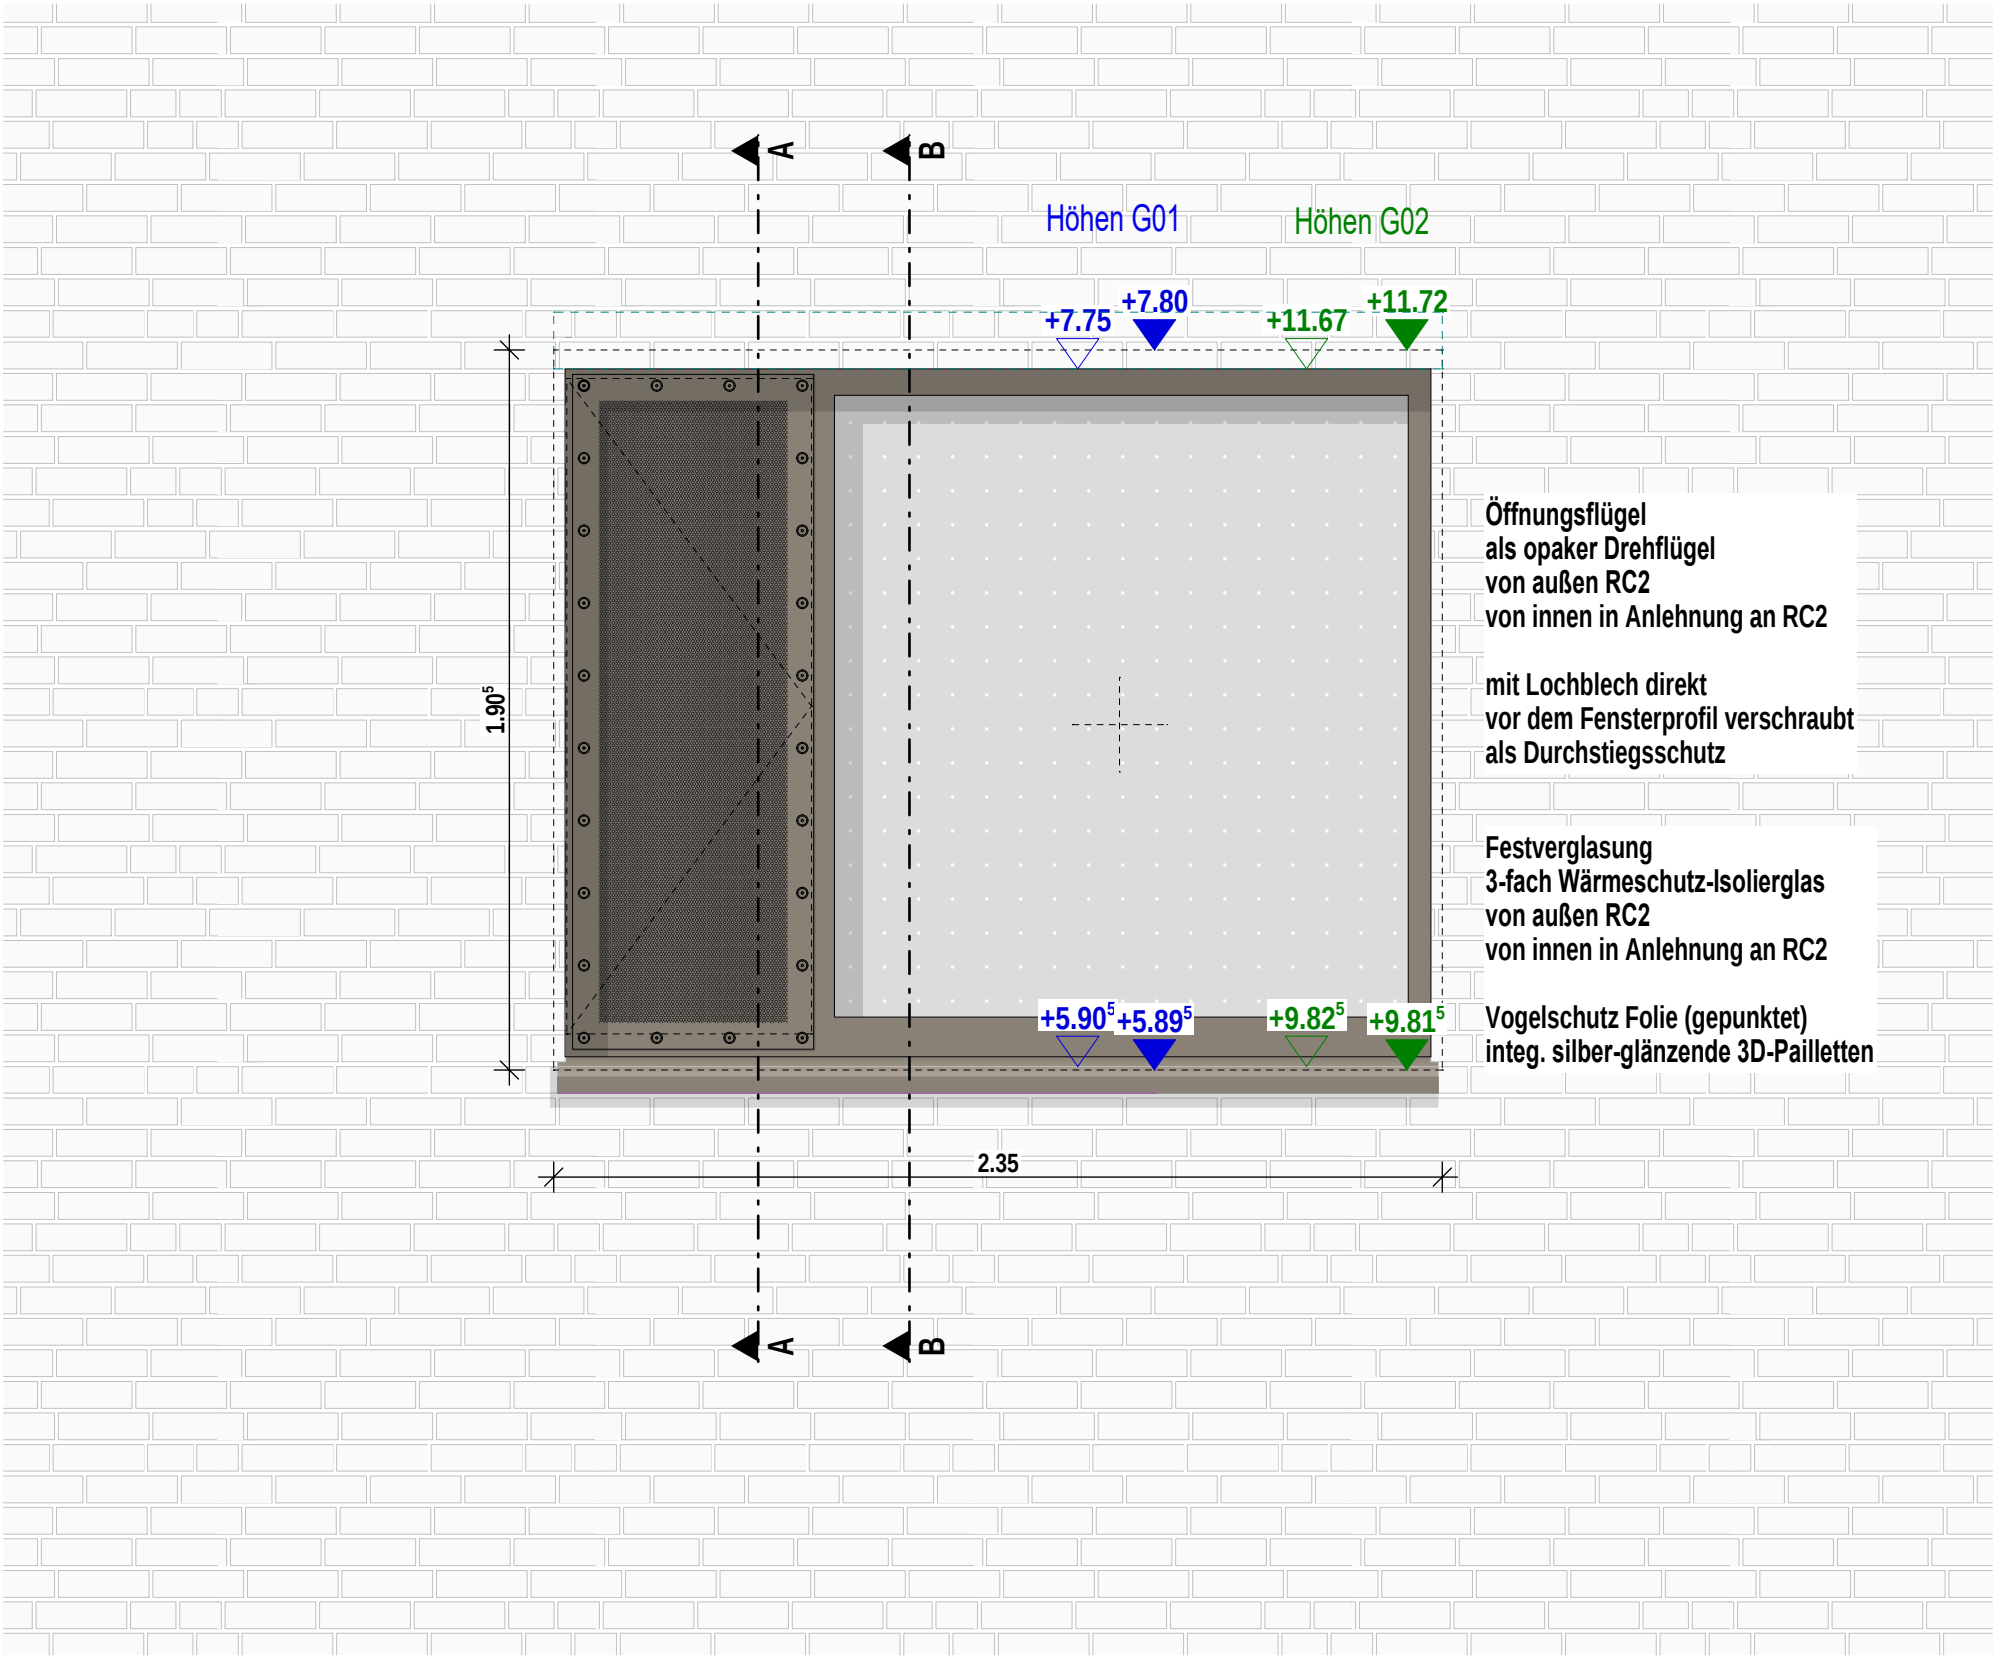

Ansicht Dienstzimmer G01 + G02

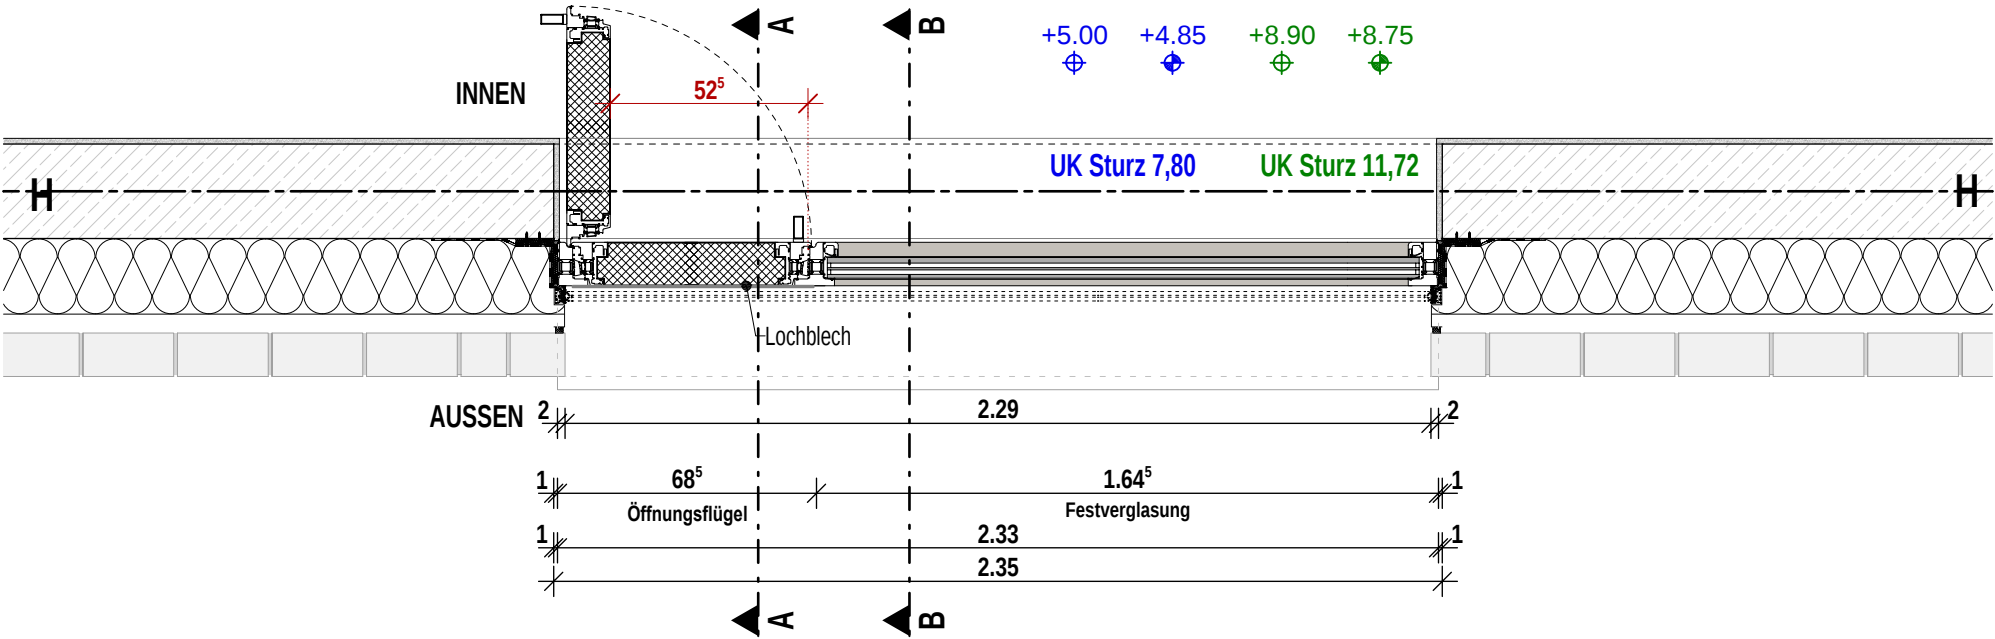


Grundriss Dienstzimmer G01 + G02


Planinhalt

F 08 Dienstzimmer G01+G02 AN+GR


Architekt	Bauherr	Index	Datum	gez.	Format H/B	Maßstab	P-ID (Gewerk)	Stand
hjp architekten PGmbH	Zentrum für Psychiatrie Süd				420 / 297	1:20	A (ARCH)	27.03.2026
Beethovenstraße 5c	Weingartshofer Str. 2				Plan-ID			Kurzname
97080 Würzburg	88214 Ravensburg				A_ZFPW_5_-_D.FA_G01_-_6154_0			D.FA_6154_0
+49 931 465538 0	+49 751 7601 0	0	27.03.2026	sa				

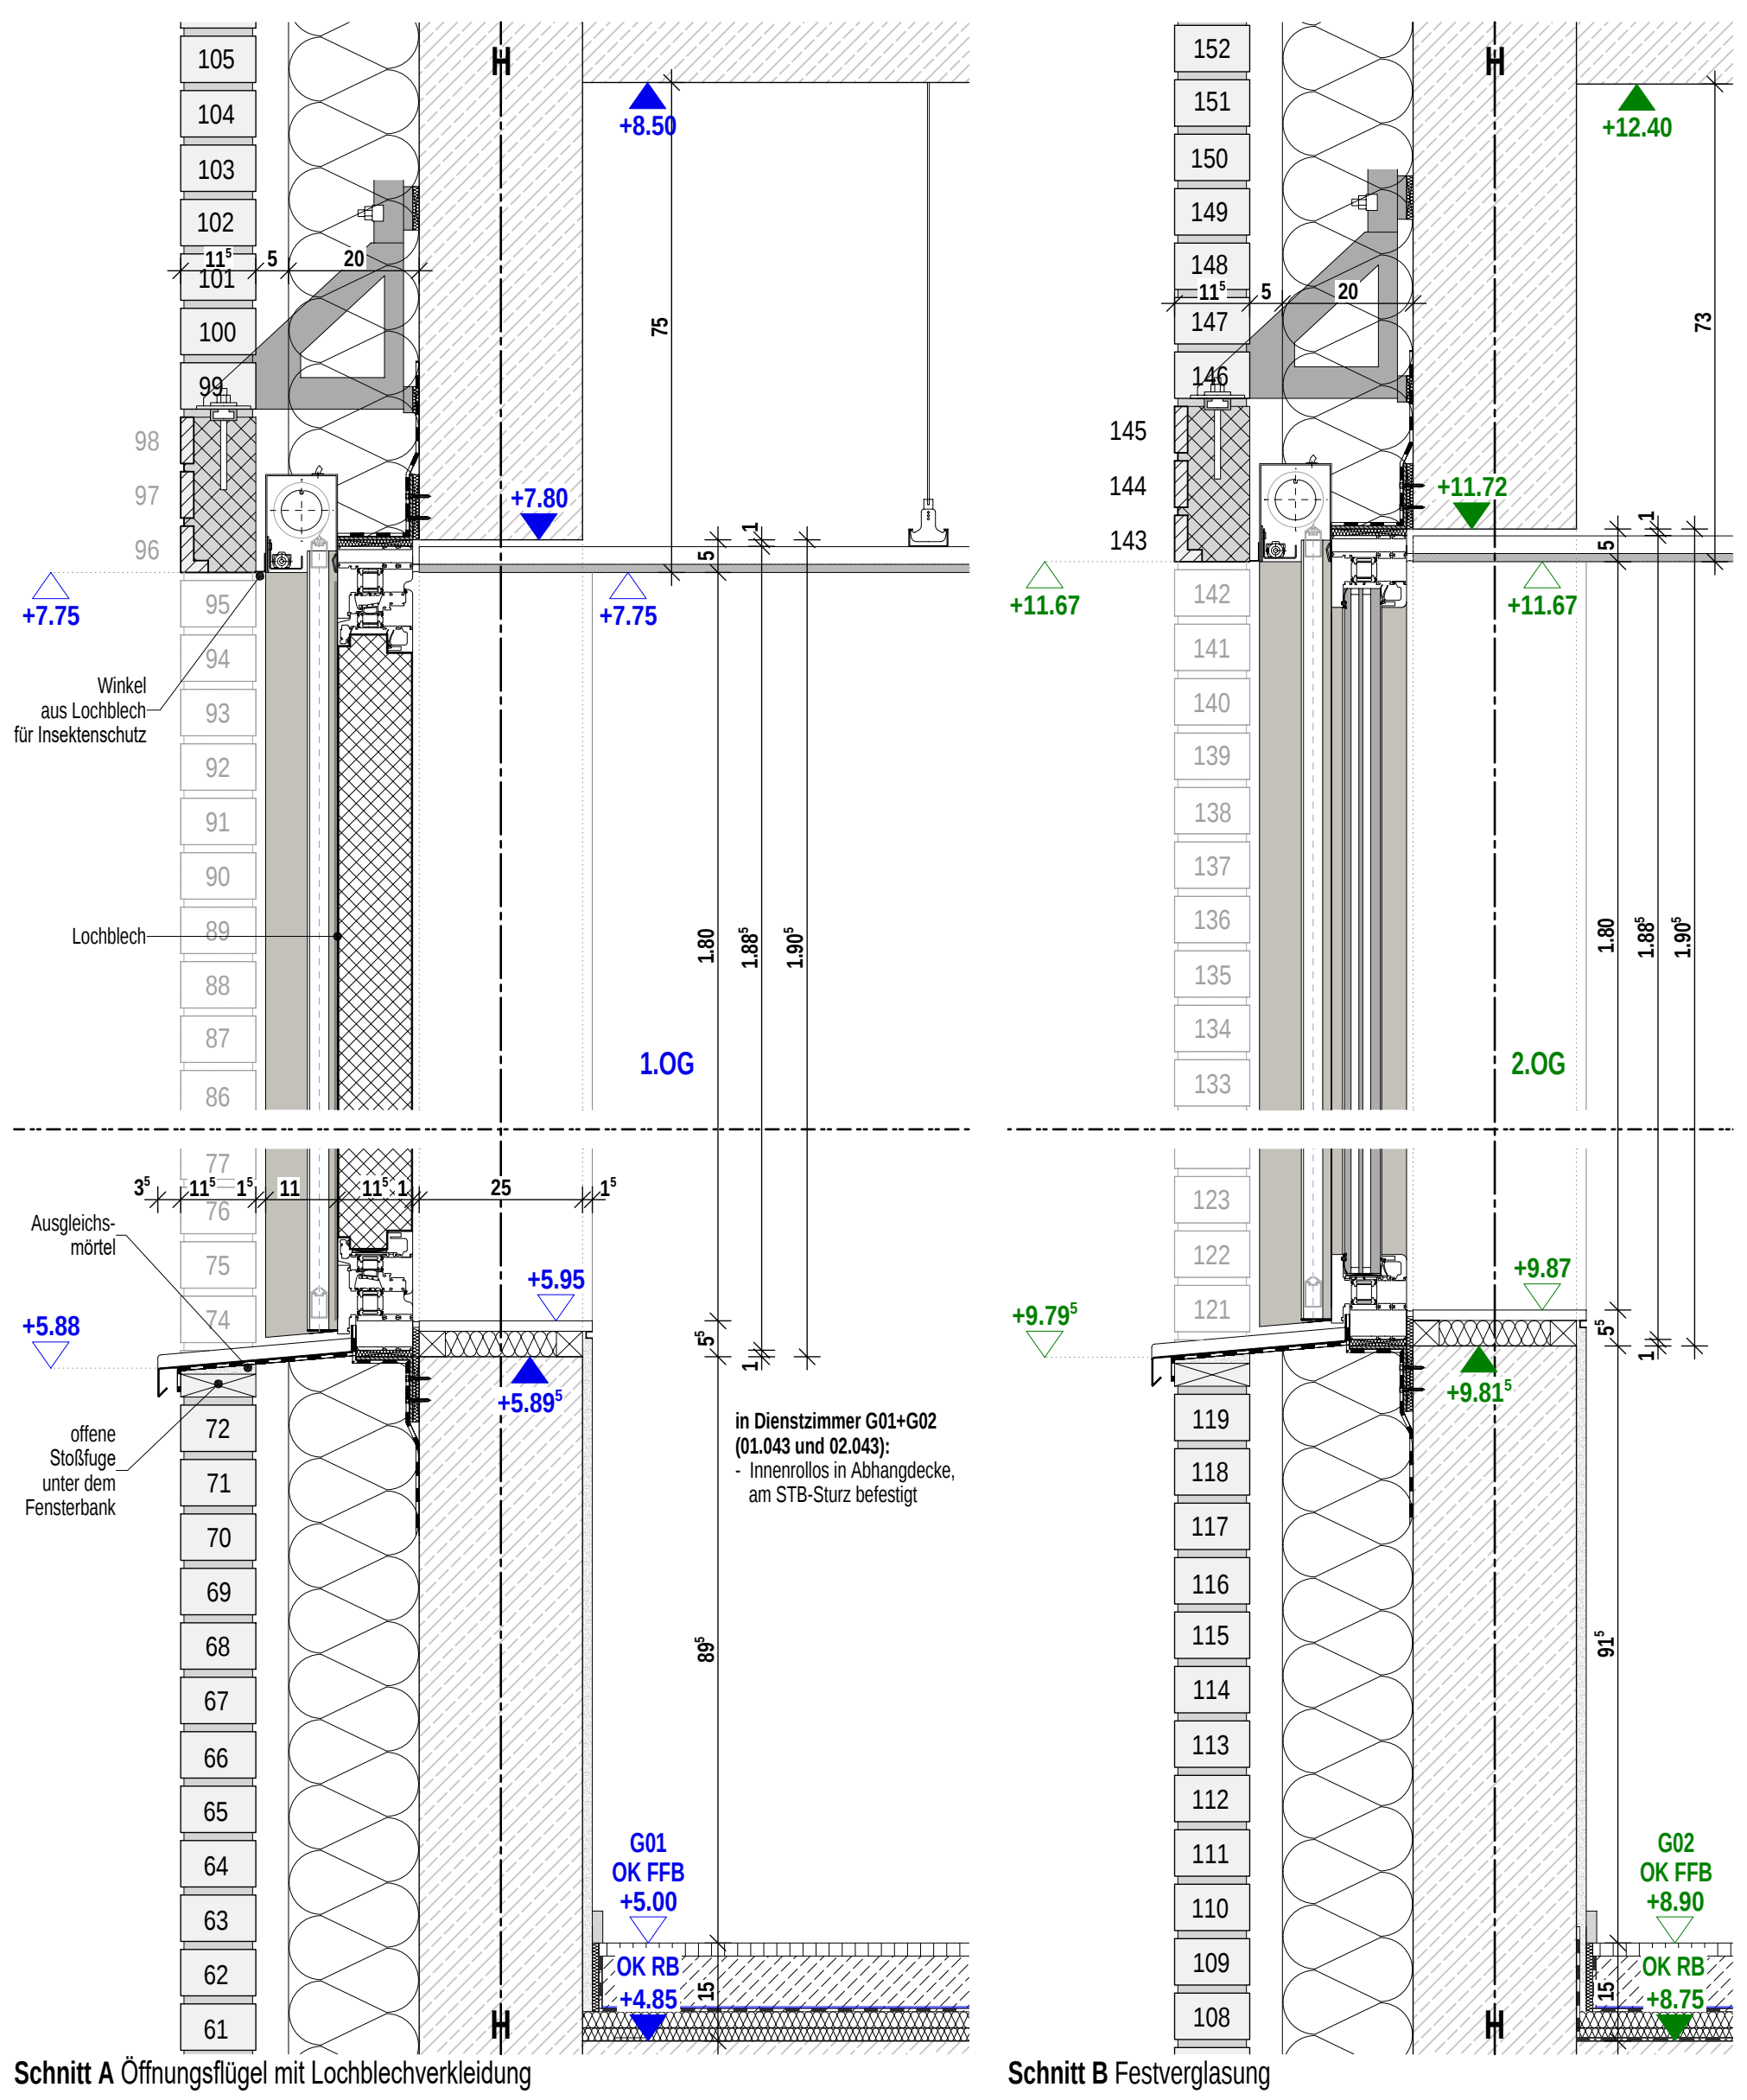


Planinhalt		F 08 G01+G02 SA+SB							
Architekt hjp architekten PGmbH Beethovenstraße 5c 97080 Würzburg +49 931 465538 0	Bauherr Zentrum für Psychiatrie Süd Weingartshofer Str. 2 88214 Ravensburg +49 751 7601 0	Index	Datum	gez.	Format H/B	Maßstab	P-ID (Gewerk)	Stand	
					420 / 297	1:10	A (ARCH)	27.03.2026	
					Plan-ID				Kurzname
		0	27.03.2026	sa	A_ZFPW_5_-_D.FA_G01_-_6155_0			D.FA_6155_0	

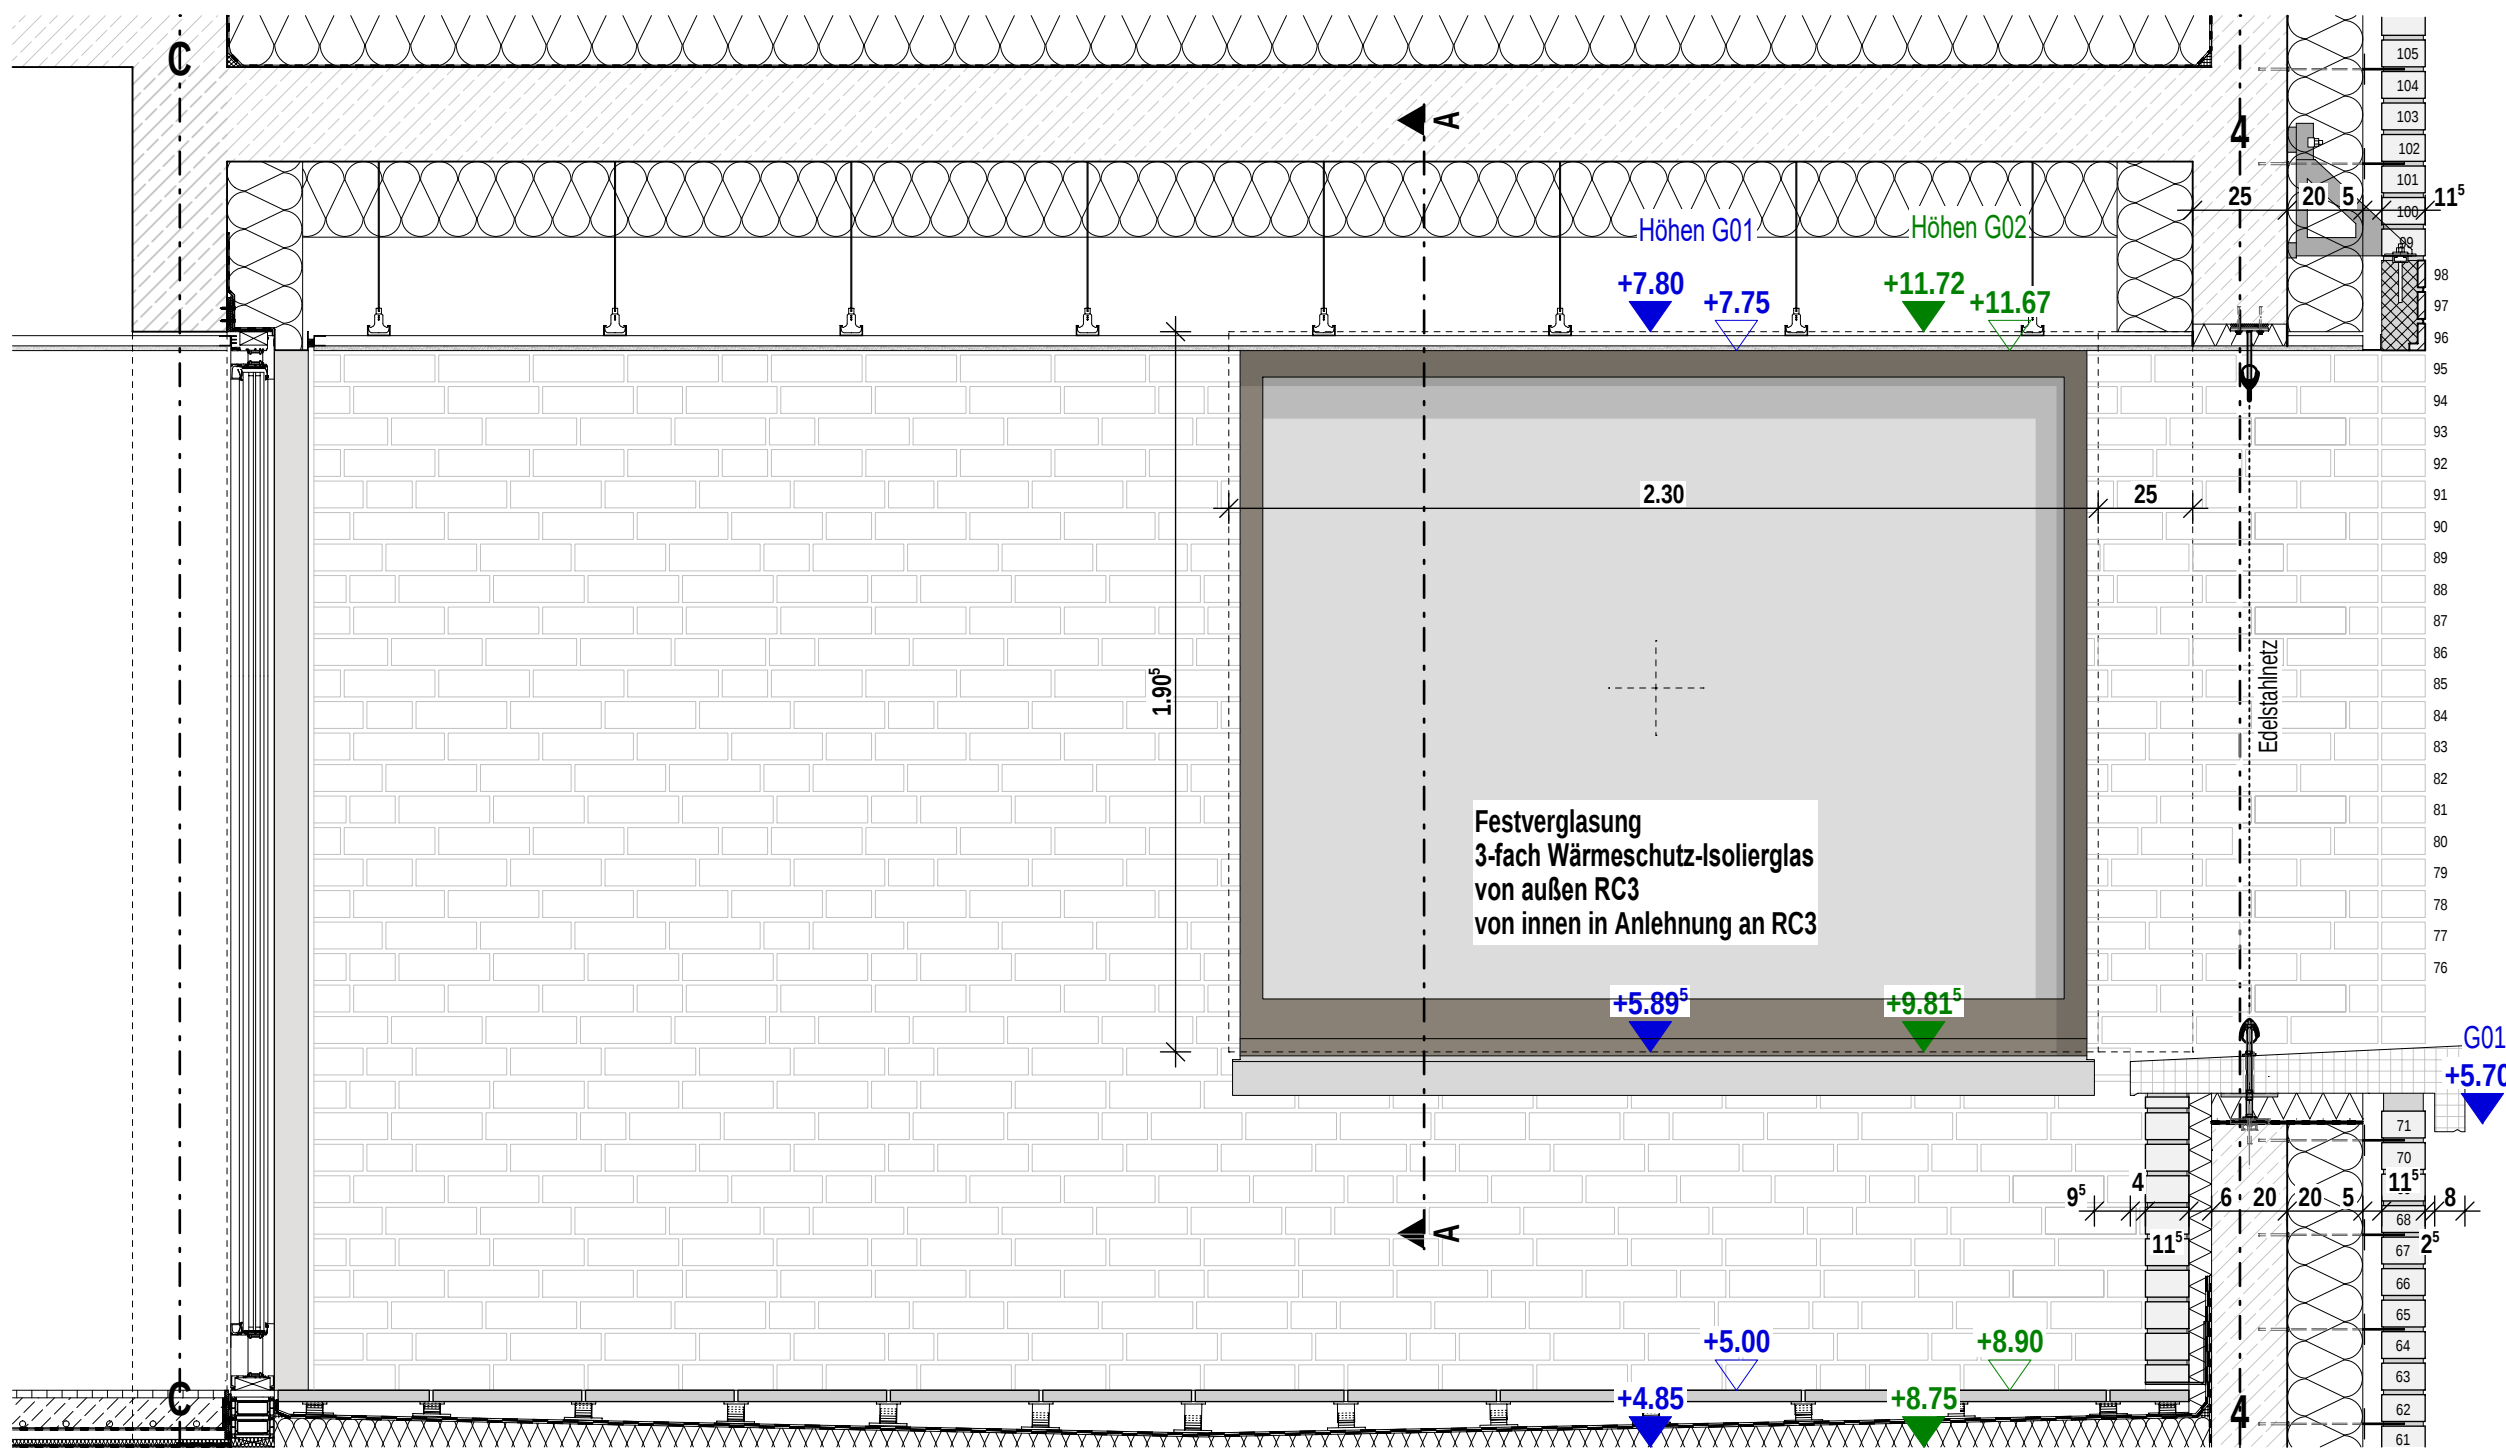


Ansicht Schiebetür Freibereich Intensiv G01

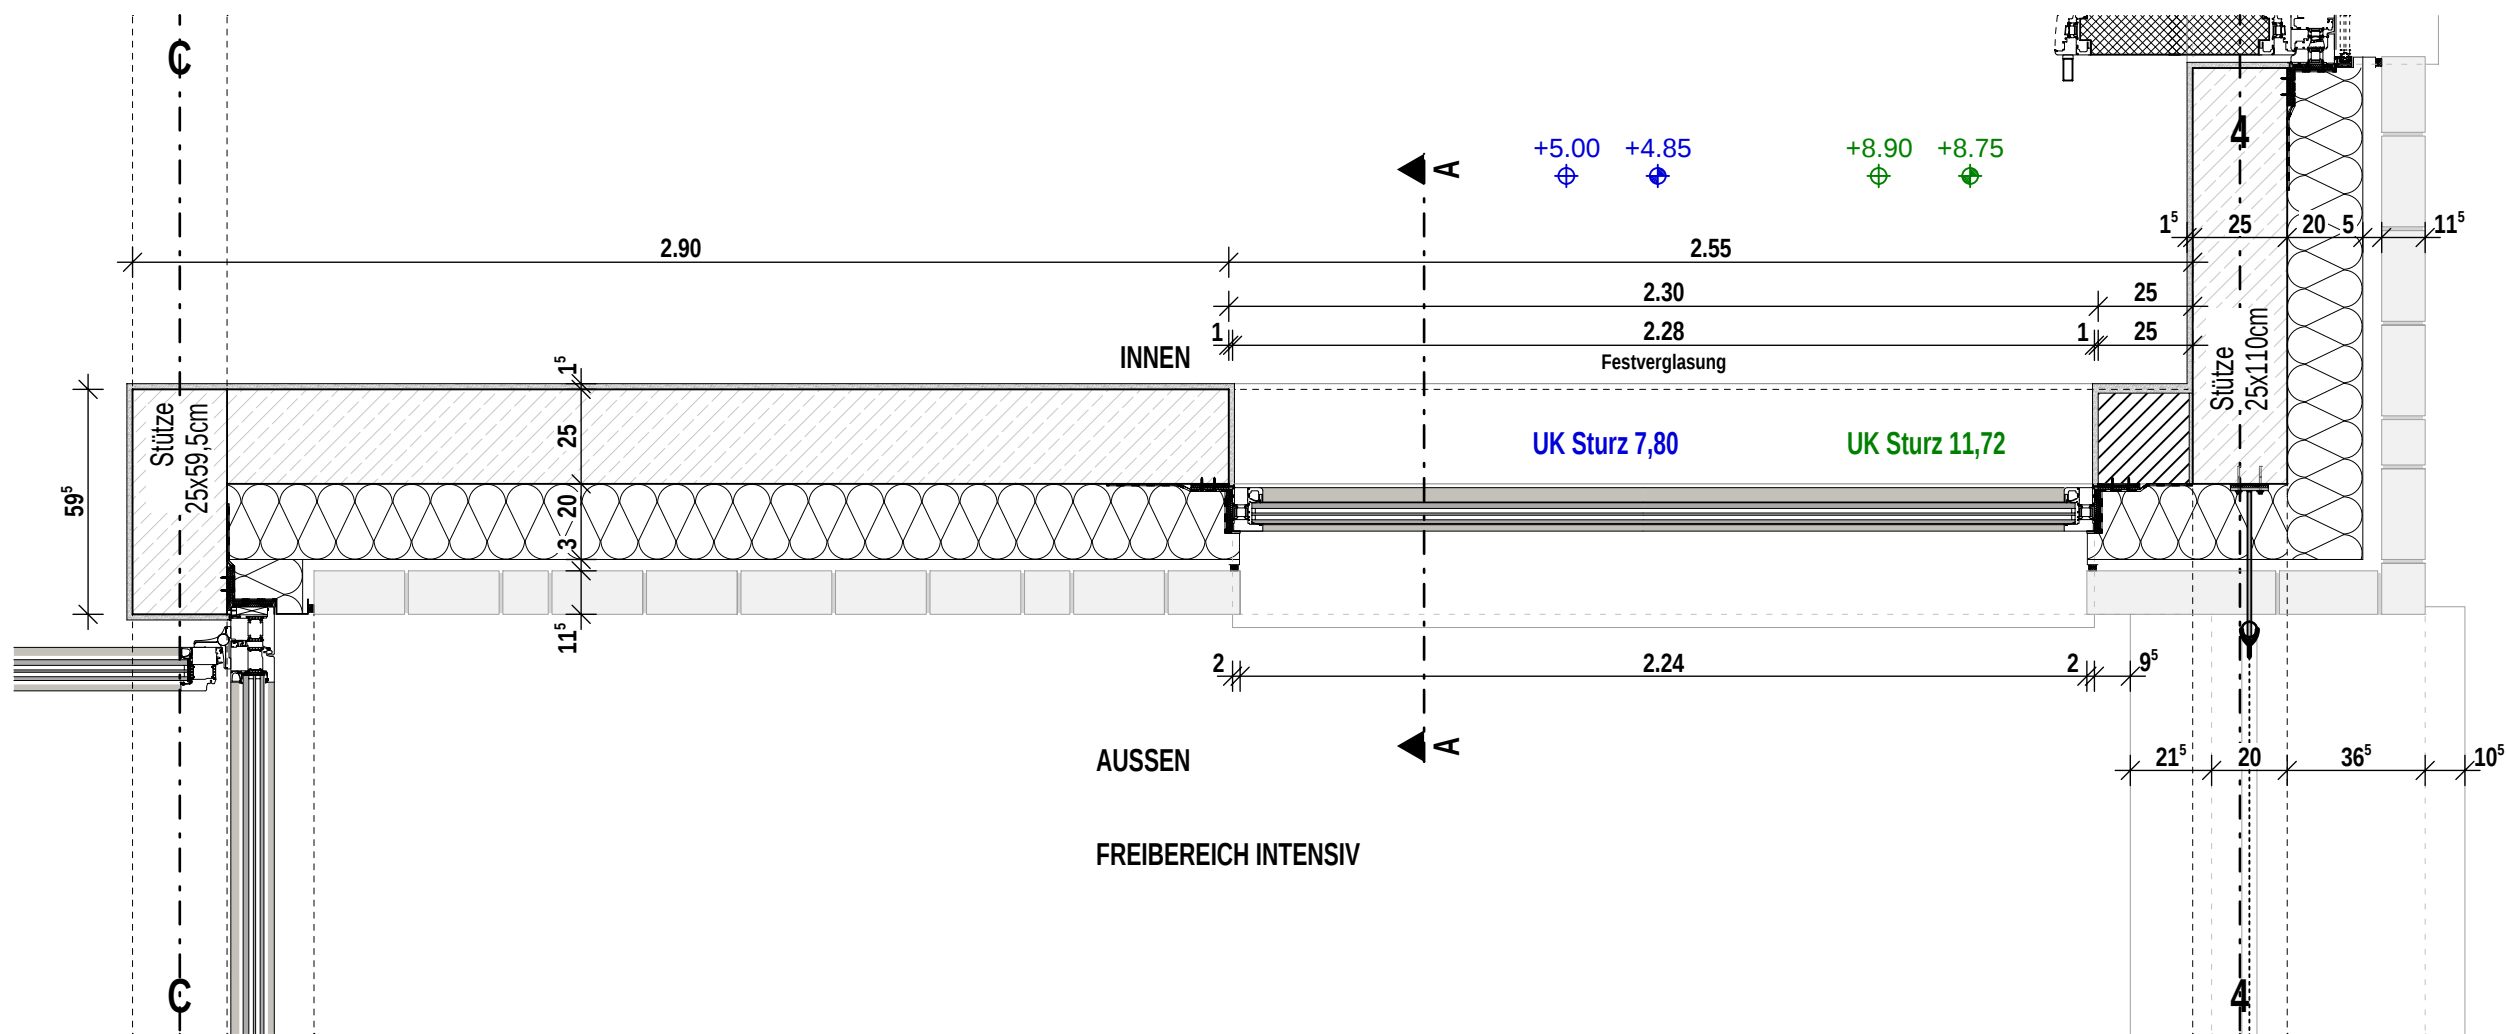



Grundriss Schiebetür Freibereich Intensiv G01

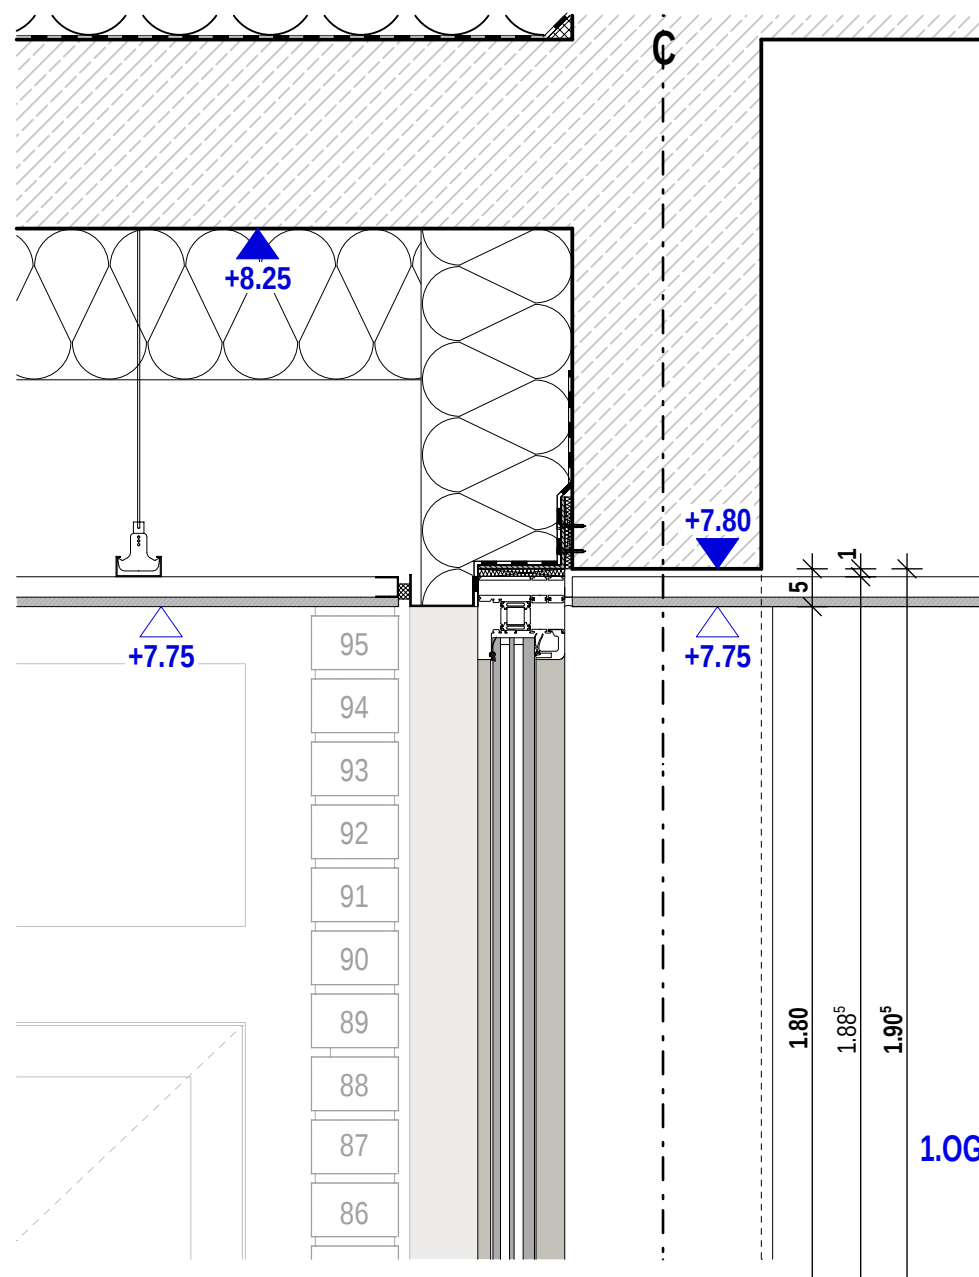

Schnitt A Fenster Freibereich Intensiv G01

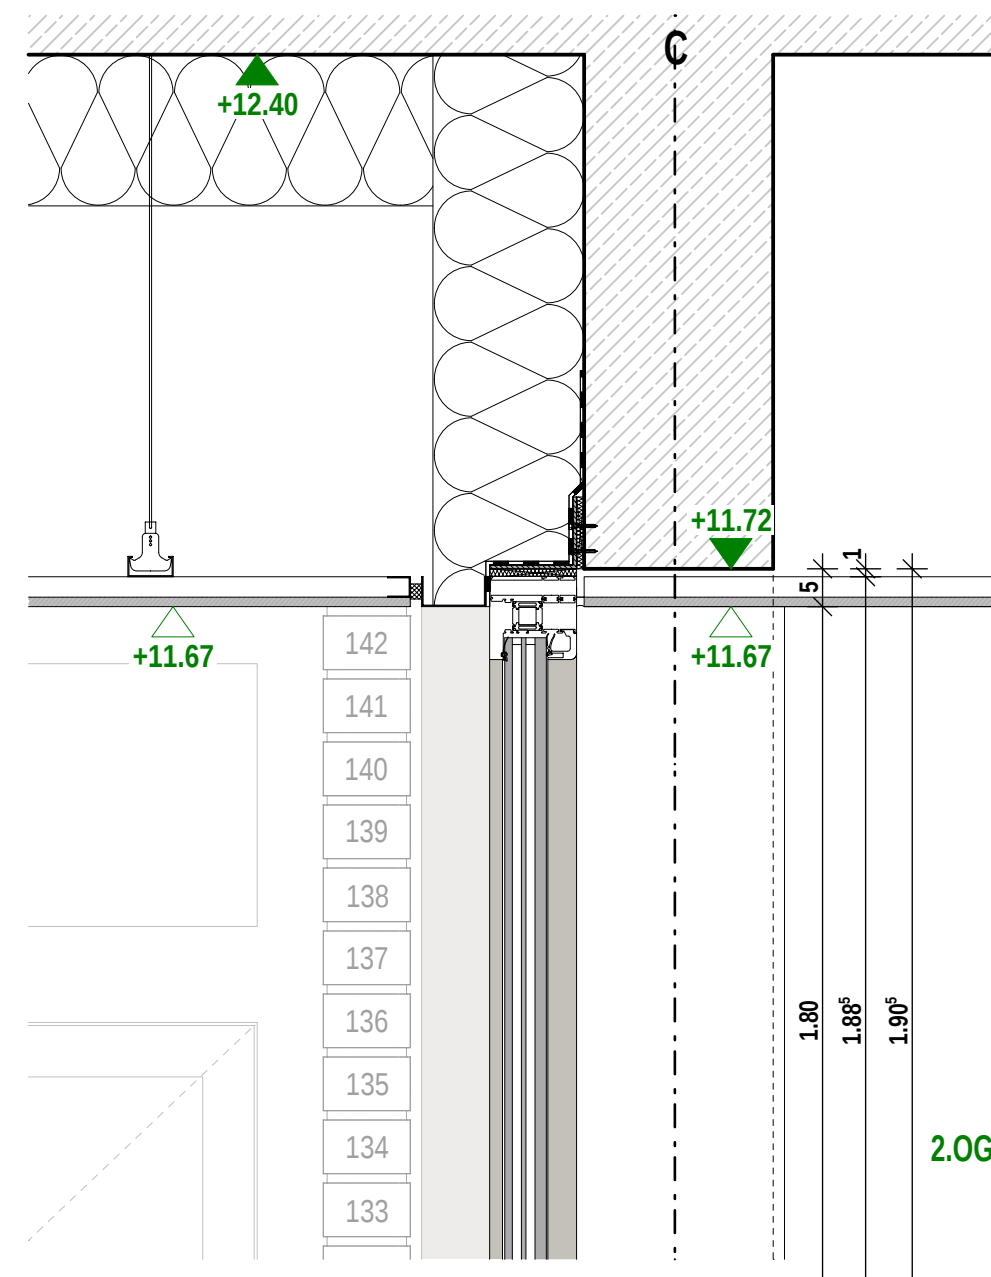


Schnitt A Fenster Freibereich Intensiv G02

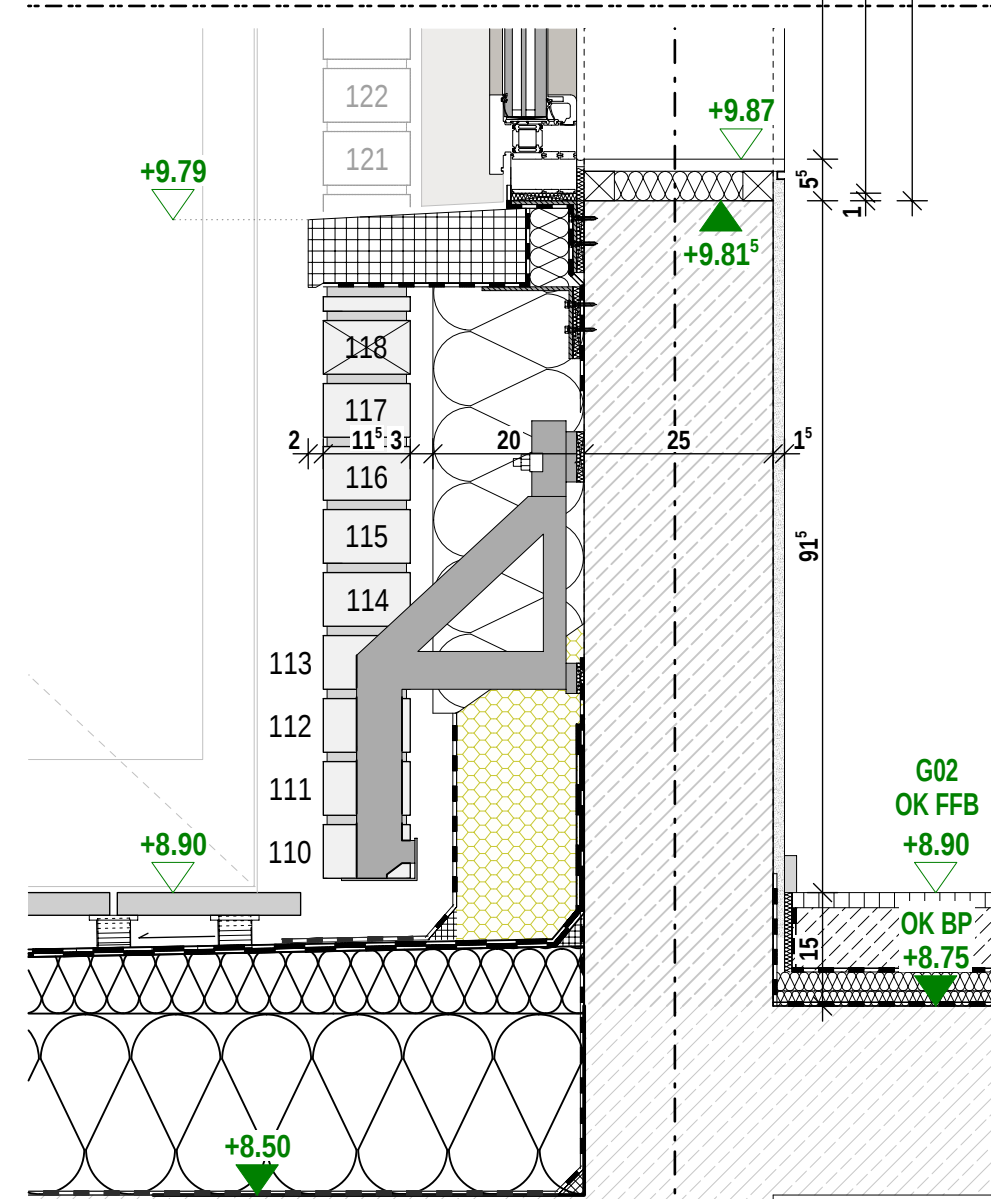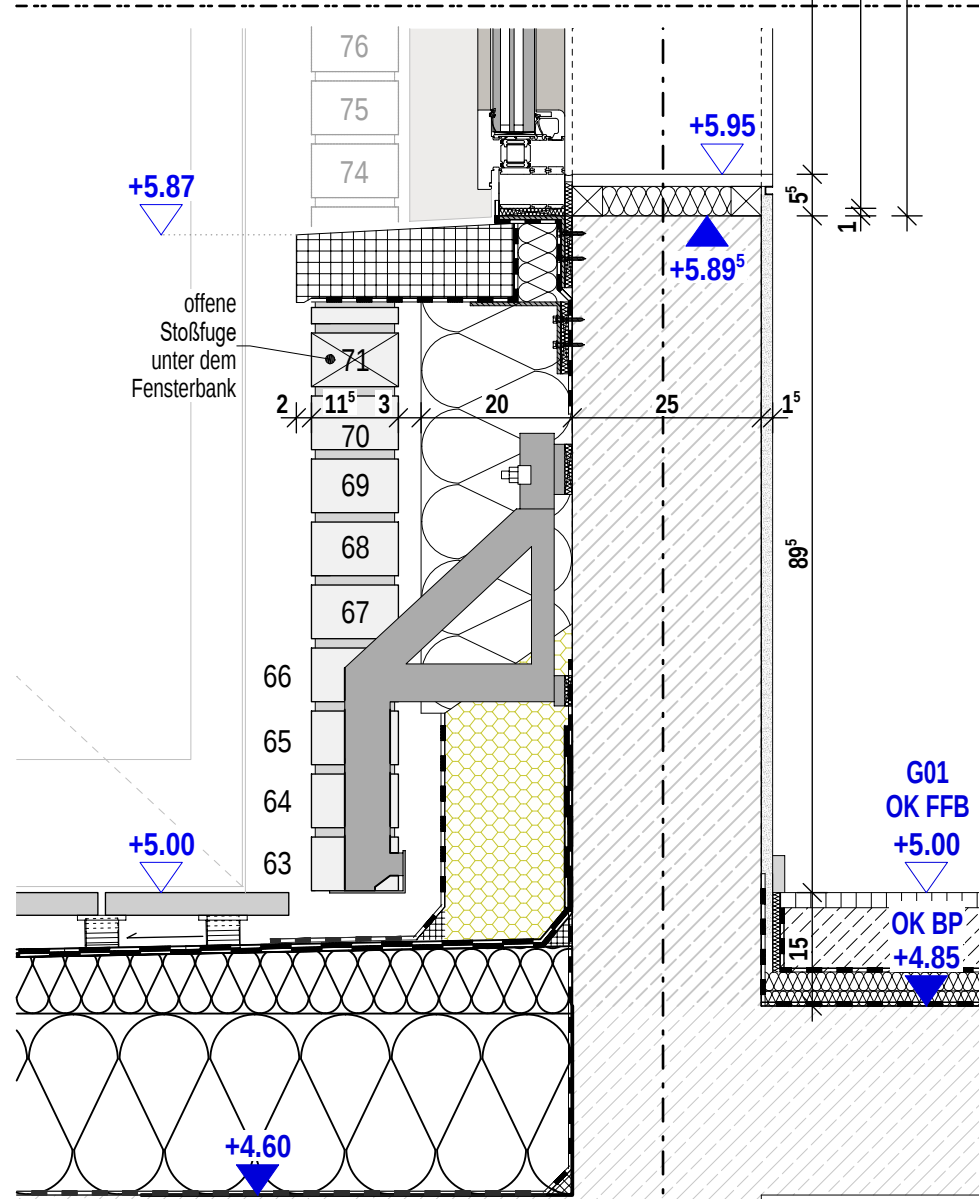

Indizes					Änderungen aktueller Index
Index	Datum	gez.			Änderung
VA	27.02.2026	sa			
V	26.03.2025	at			
0	27.03.2026	sa			

Projekt
Neubau Aufnahme und Krisenintervention, Forensische Klinik ZfP
Zentrum für Psychiatrie (ZfP) Süd, Weißenau

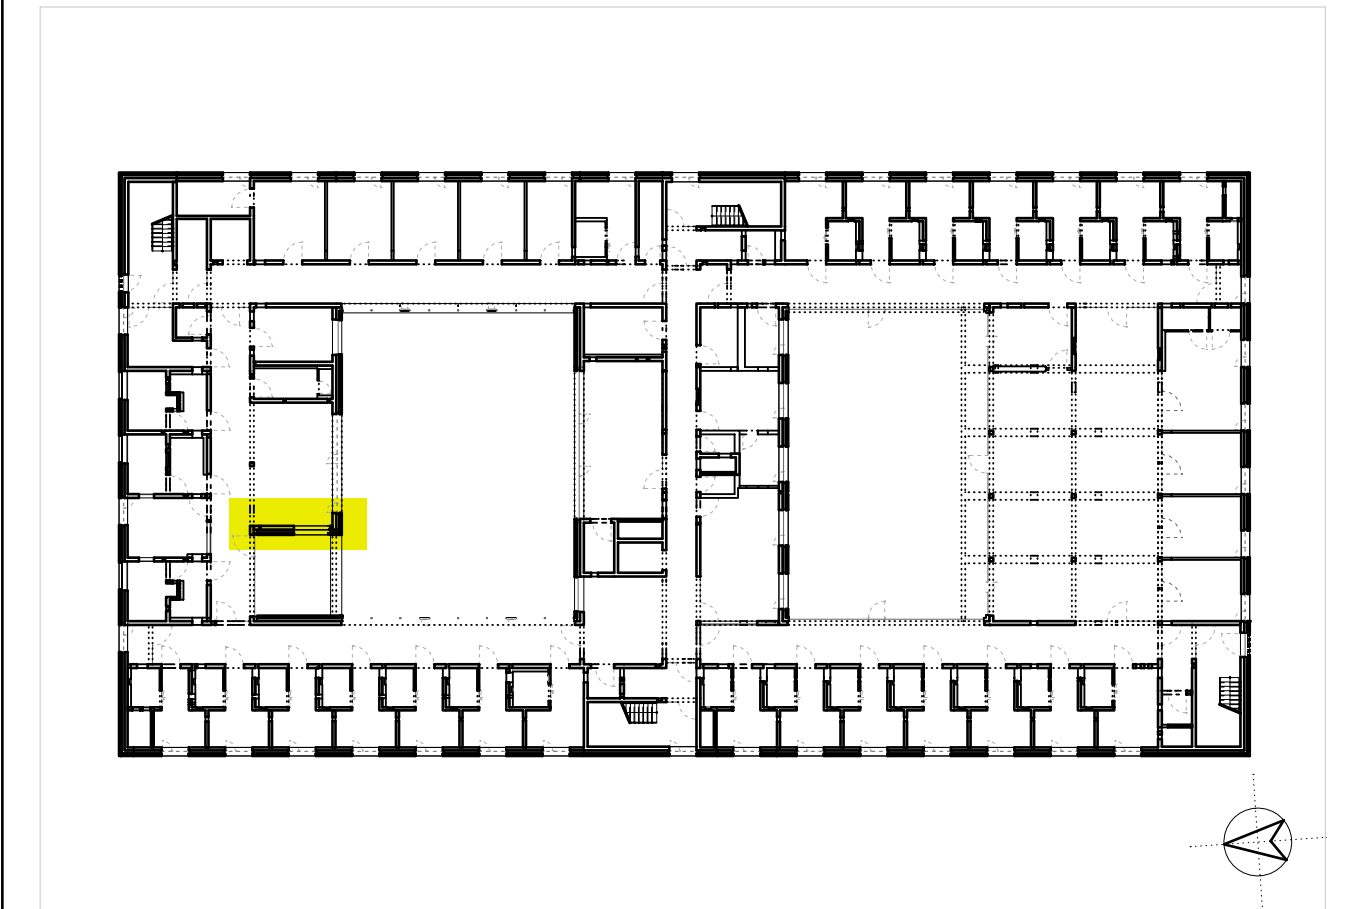


Planungsphase								Plan-ID (Gewerk)	Kurzname
Ausführungsplanung								A (ARCH)	D.FA_6158_0
Planinhalt								Baumaßnahmen Nr.	
F 11 Freibereich Intensiv AN+GR+SA								2023-529	
Kürzel	Phase	Bauteil	Planart	Ebene	Planteil	Plan Nr.	Index	Plan-ID	
ZFPW	5	-	D.FA	G01	-	6158	0	A_ZFPW_5 - D.FA_G01 - 6158_0	
Gefertigt		Geprüft		Maßstab		Format H/B		Erstellung	Stand
at		ts		1:20 / 1:1		360 / 830		09.01.2025	27.03.2026

Architekt
hjp architekten PGmbH
Beethovenstraße 5c
97080 Würzburg
info@hjp-architekten.com
+49 931 465538 0
+49 931 465538 29
www.hjp-architekten.com


Bauherr
Zentrum für Psychiatrie Süd
Weingartshofer Str. 2
88214 Ravensburg
Emailadresse
+49 751 7601 0
+49 751 7601 2413
www.zfp-web.de

hjparchitekten
Partnerschaftsgesellschaft mbB

zfp
Südwestfalen

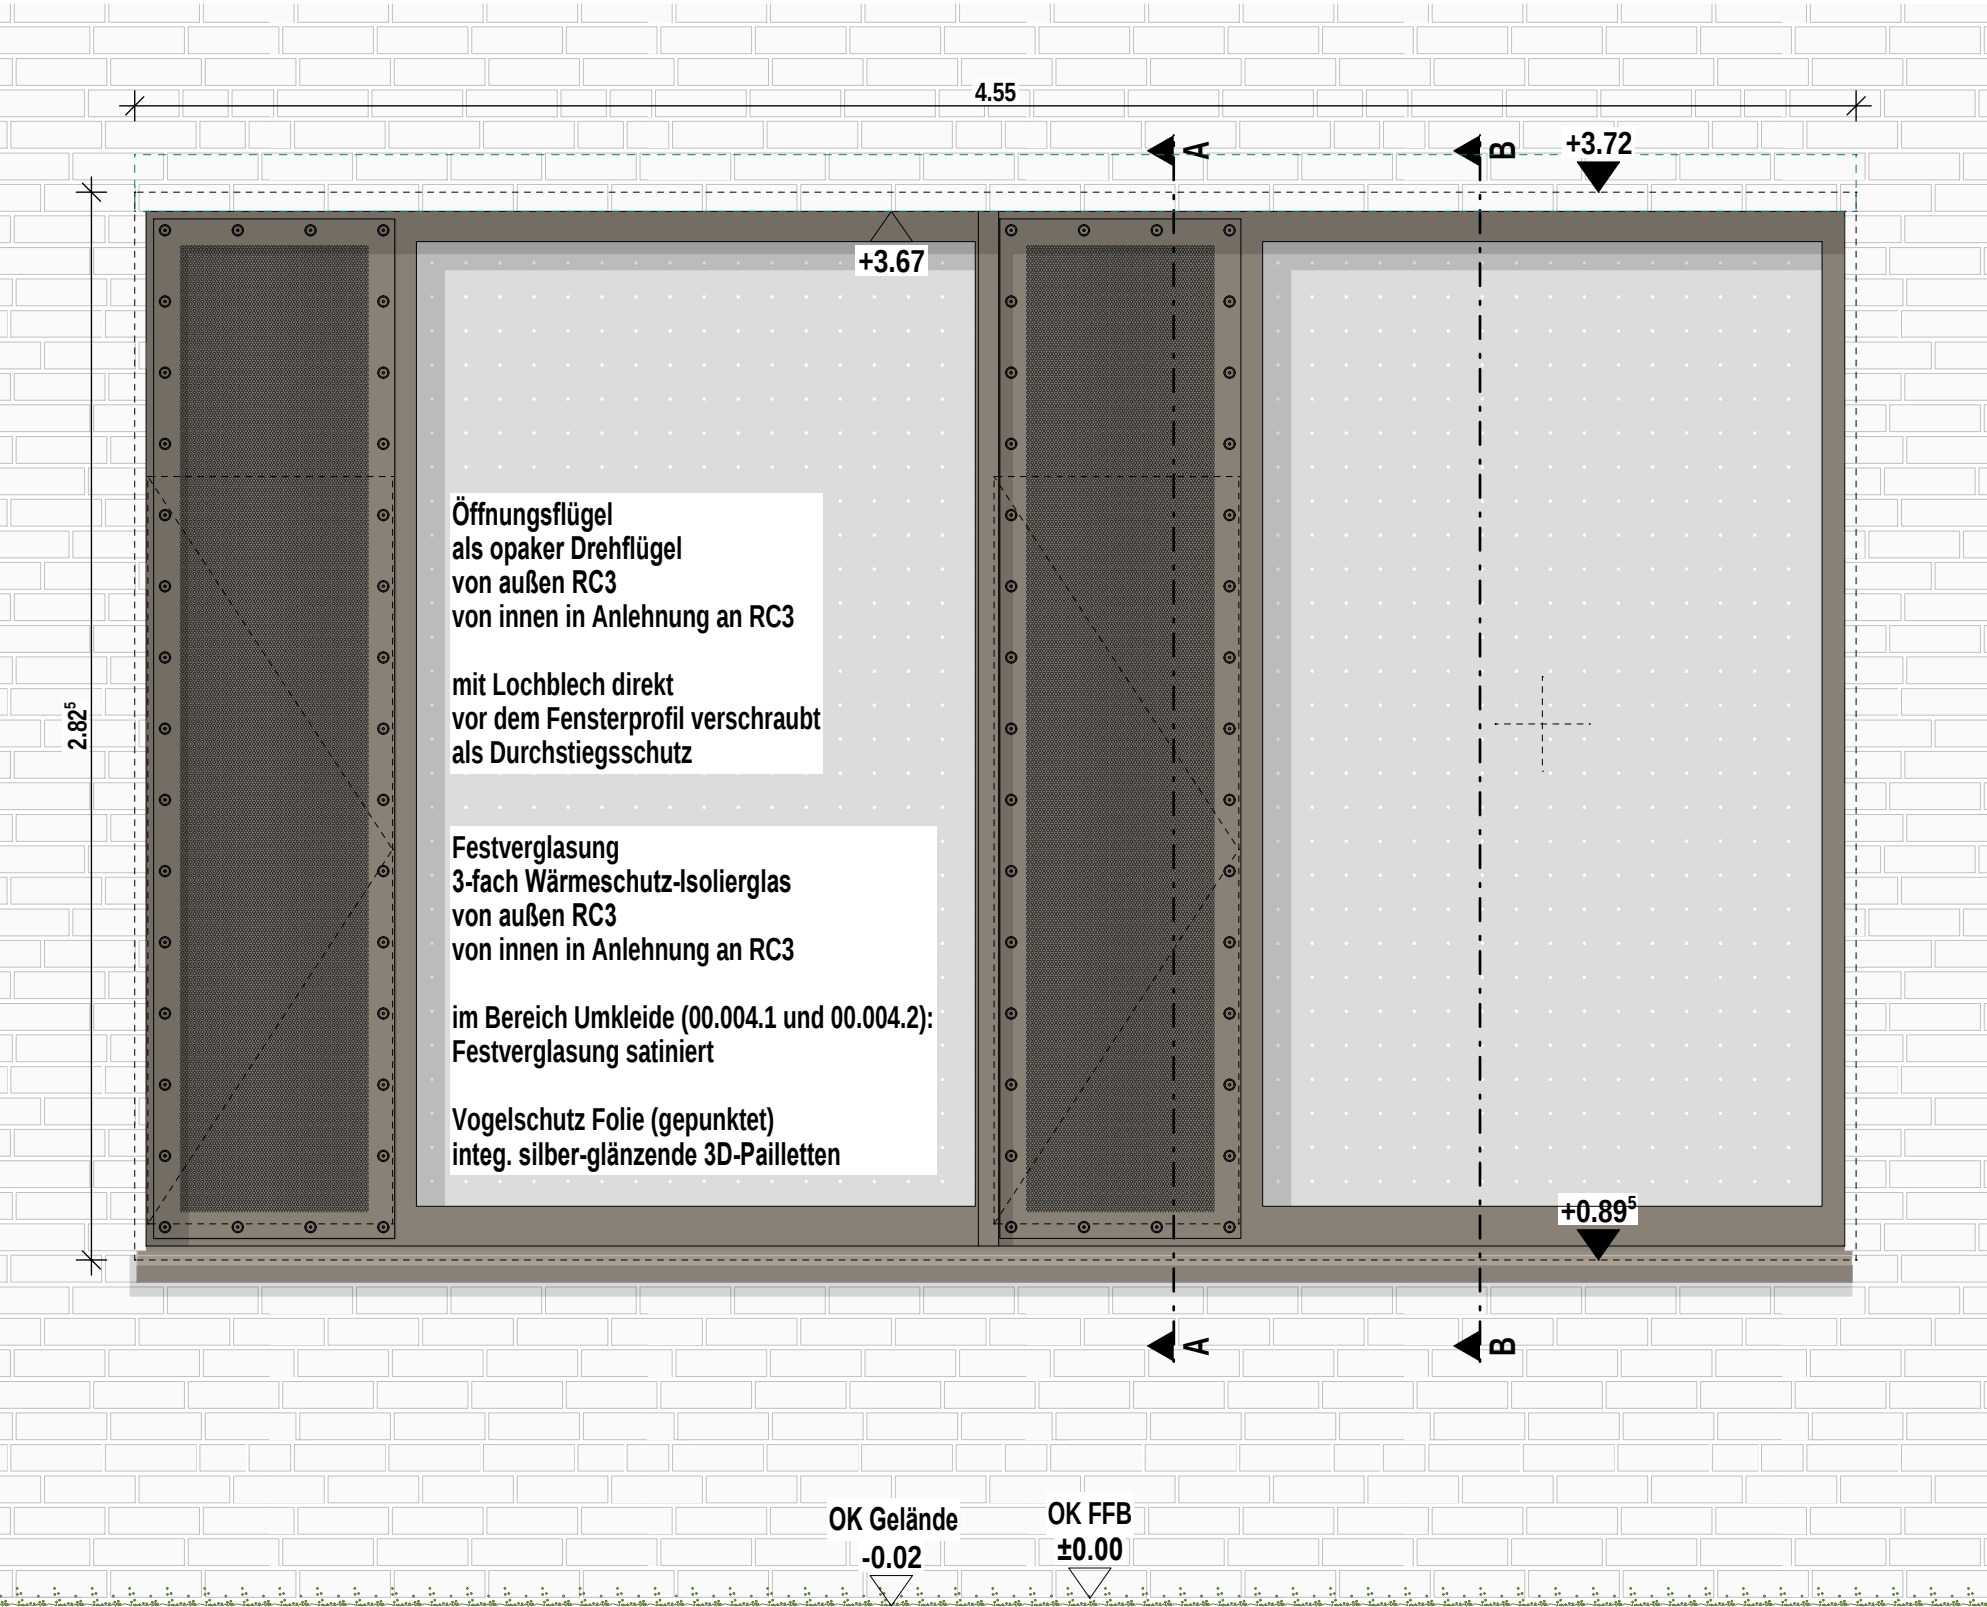

Ansicht

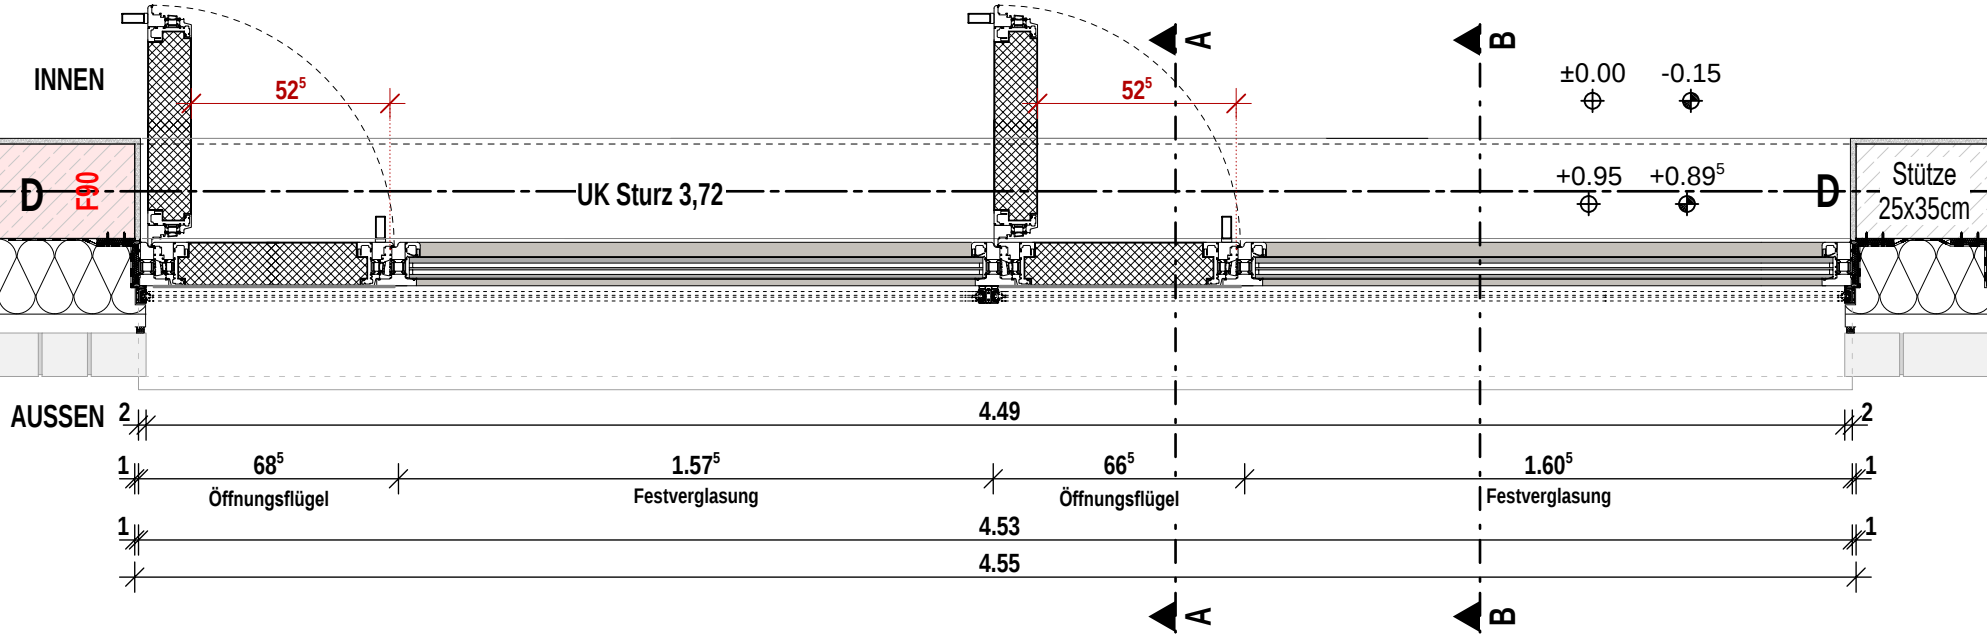


Grundriss


Planinhalt

F 12 Aufnahme/ Umkleide G00


Architekt	Bauherr	Index	Datum	gez.	Format H/B	Maßstab	P-ID (Gewerk)	Stand
hjp architekten PGmbH	Zentrum für Psychiatrie Süd				420 / 297	1:20	A (ARCH)	27.03.2026
Beethovenstraße 5c	Weingartshofer Str. 2				Plan-ID			Kurzname
97080 Würzburg	88214 Ravensburg				A_ZFPW_5_-D.FA_G00_-6160_0			D.FA_6160_0
+49 931 465538 0	+49 751 7601 0	0	27.03.2026	sa				

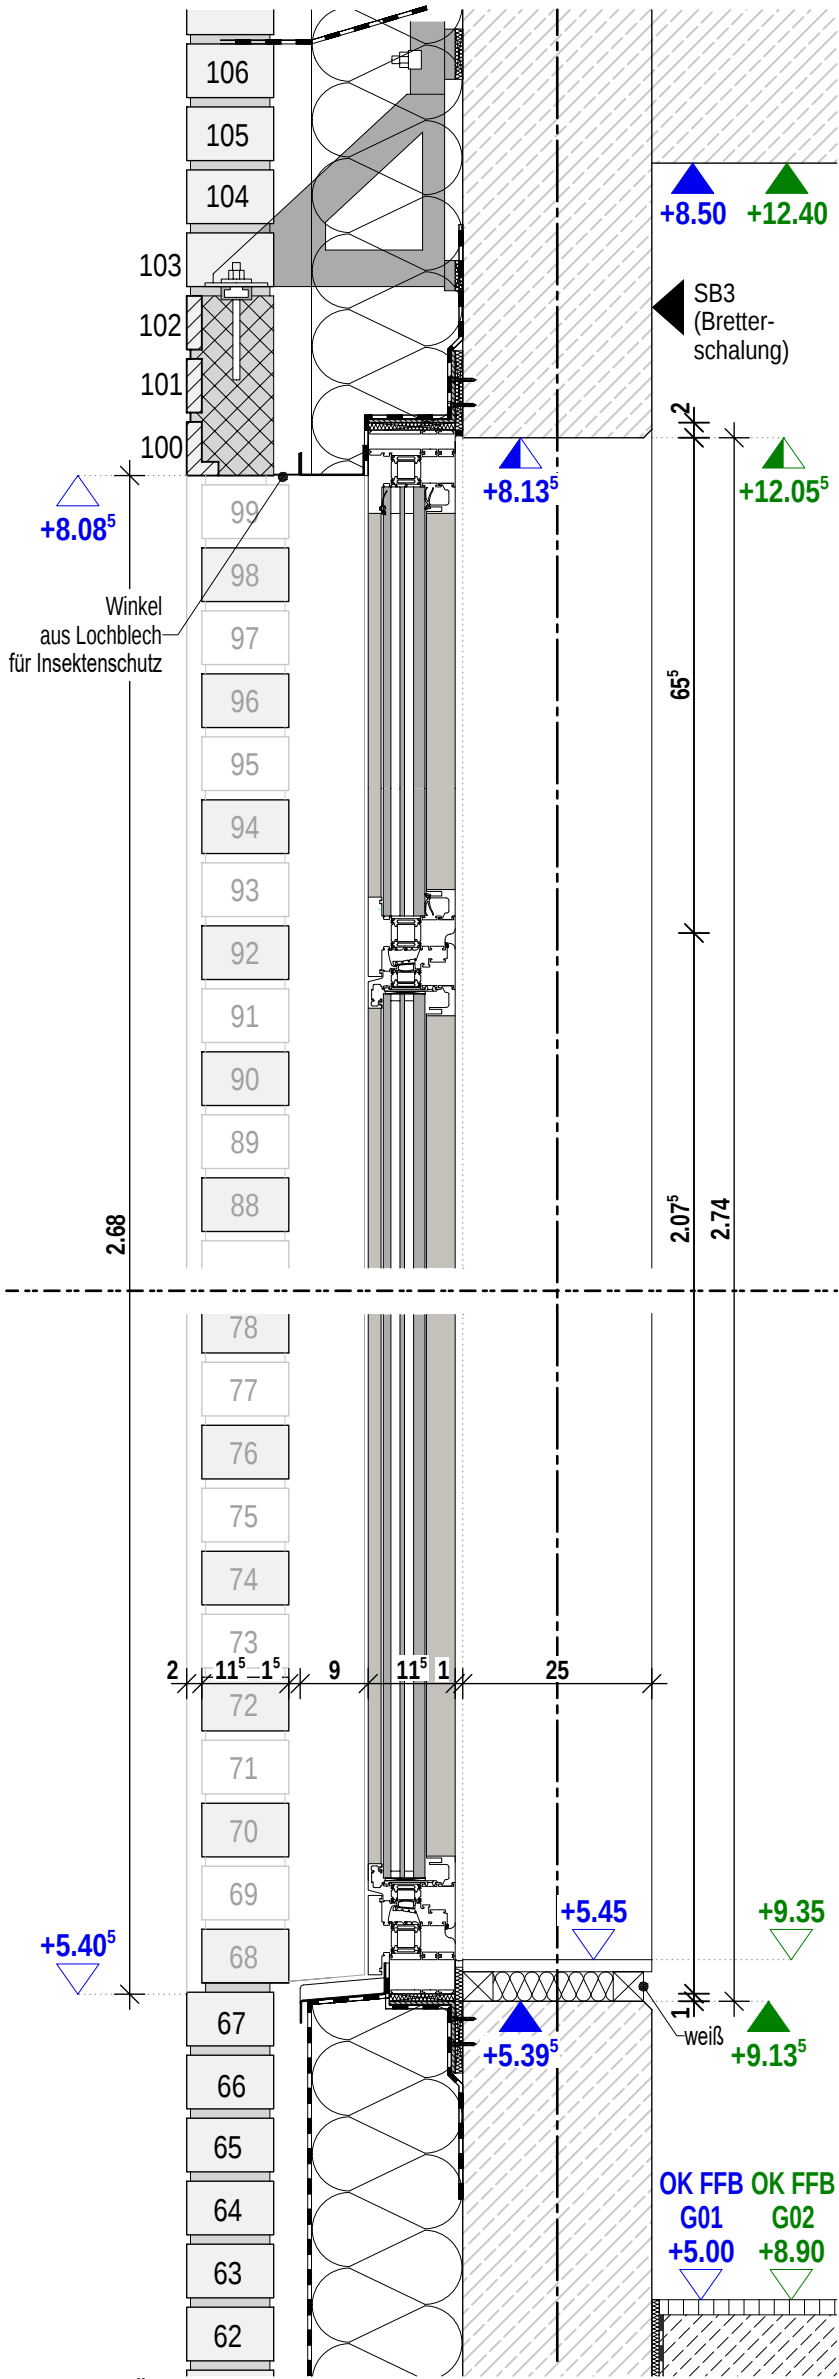

Schnitt A Öffnungsflügel, 1:10

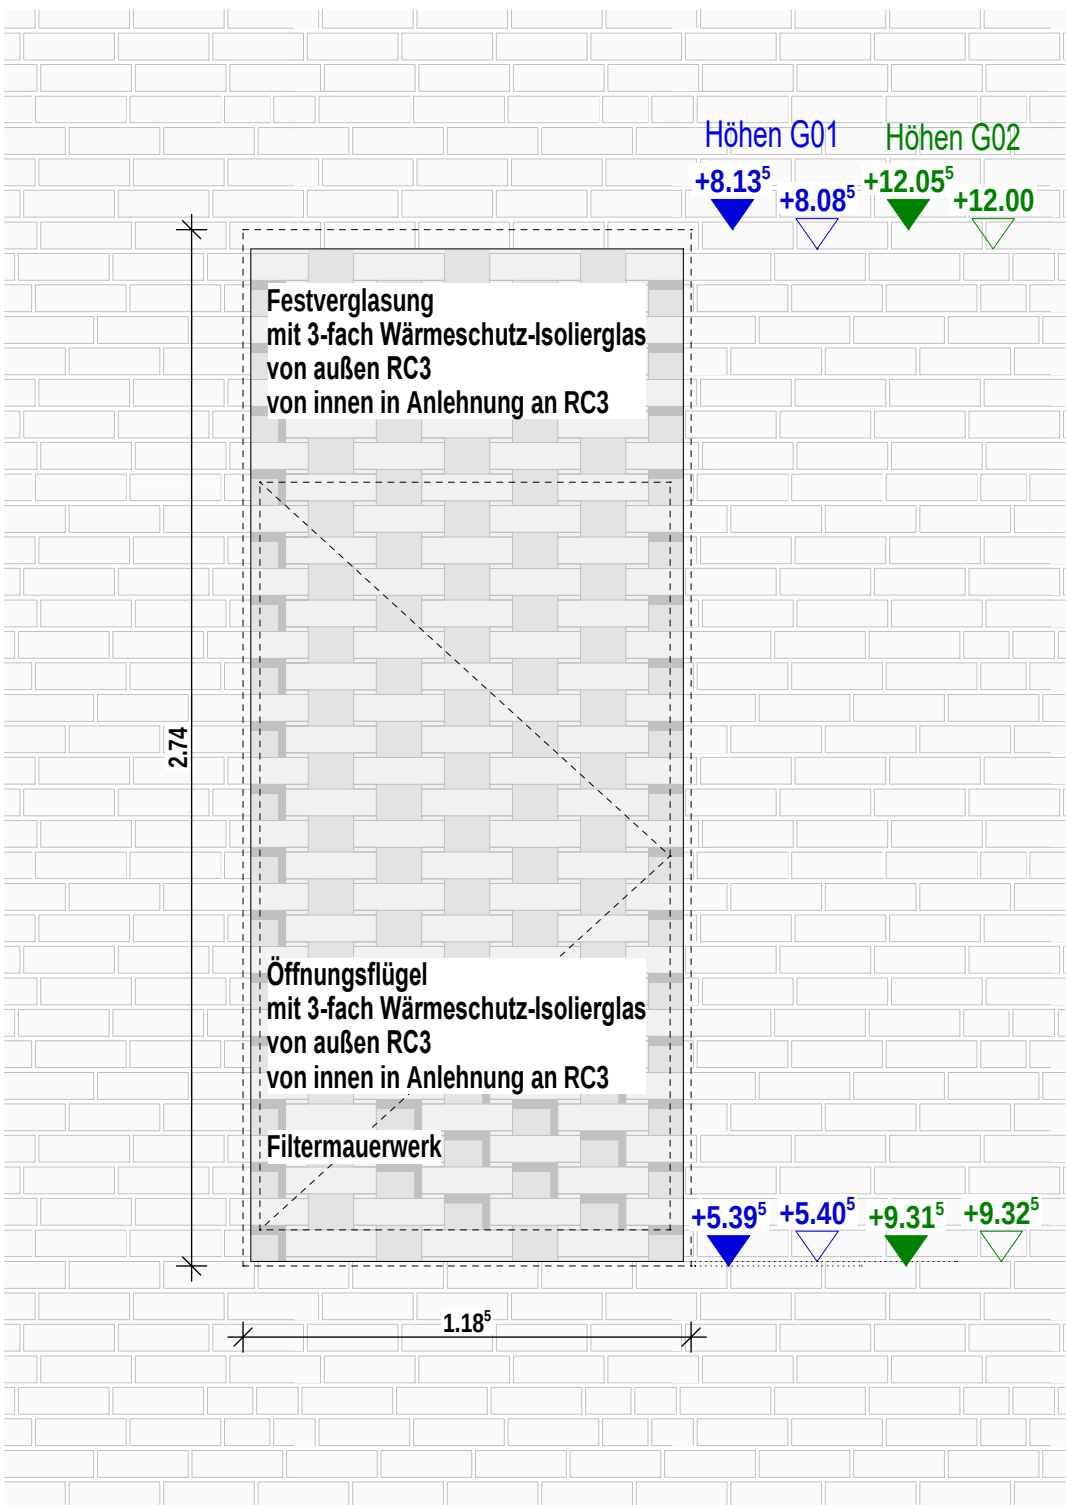

Ansicht TH Fenster Filtermauerwerk G01 + G02

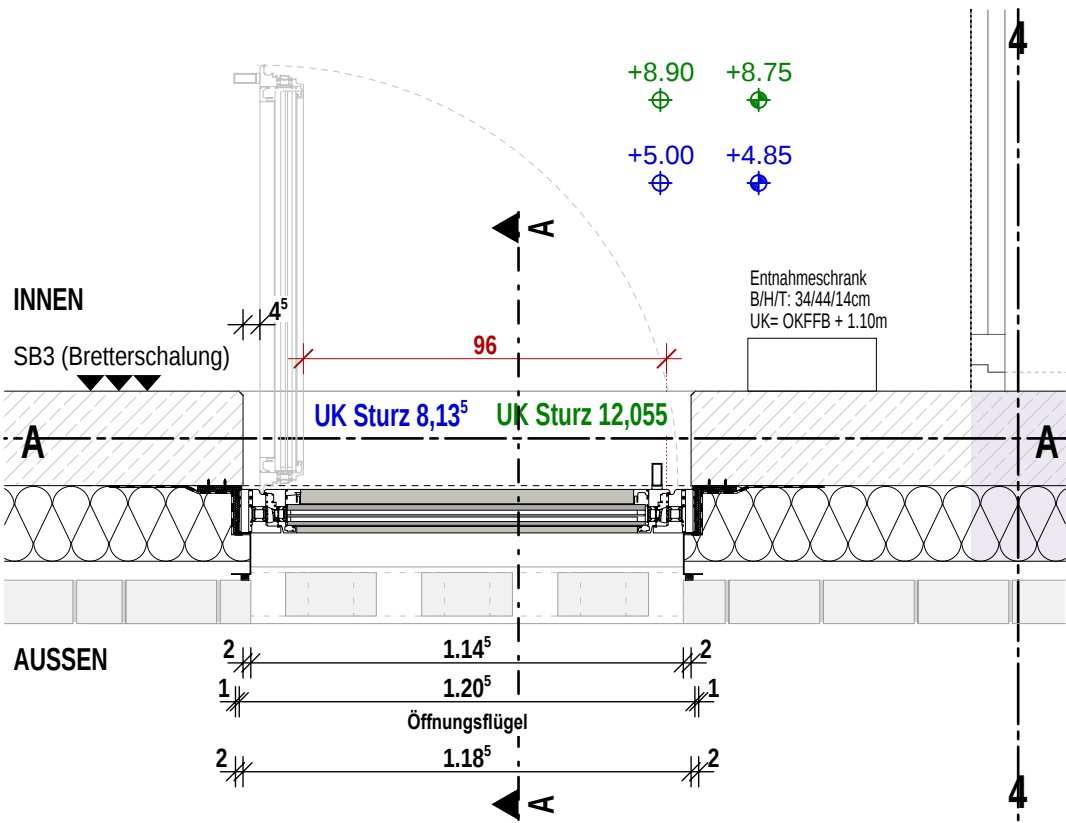

Grundriss TH Fenster Filtermauerwerk G01 + G02


Planinhalt

F 14 TH Fenster Filtermauerwerk Nord


Architekt
hjp architekten PGmbH
Beethovenstraße 5c
97080 Würzburg
+49 931 465538 0

Bauherr
Zentrum für Psychiatrie Süd
Weingartshofer Str. 2
88214 Ravensburg
+49 751 7601 0


Index	Datum	gez.	Format H/B	Maßstab	P-ID (Gewerk)	Stand
			420 / 297	1:20	A (ARCH)	27.03.2026
			Plan-ID			Kurzname
0	27.03.2026	sa	A_ZFPW_5_-D.FA_G01_-6162_0			D.FA_6162_0

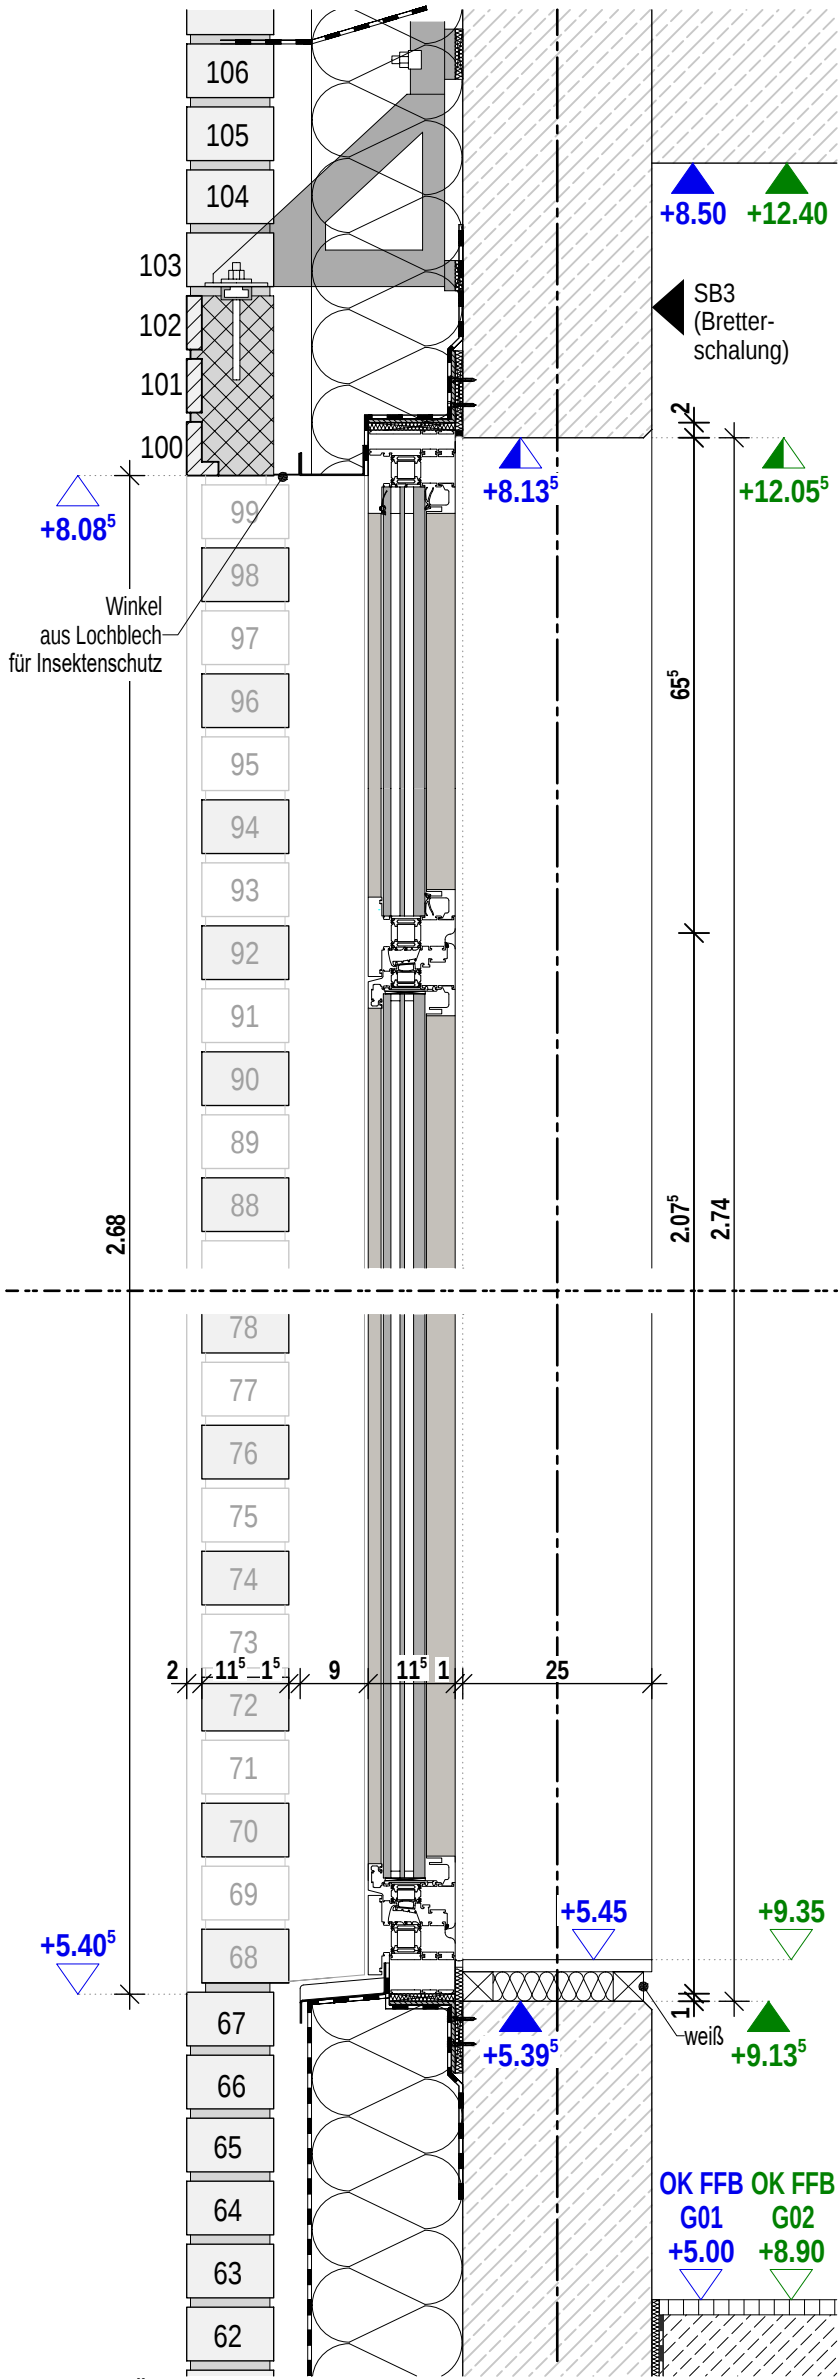

Schnitt A Öffnungsflügel, 1:10

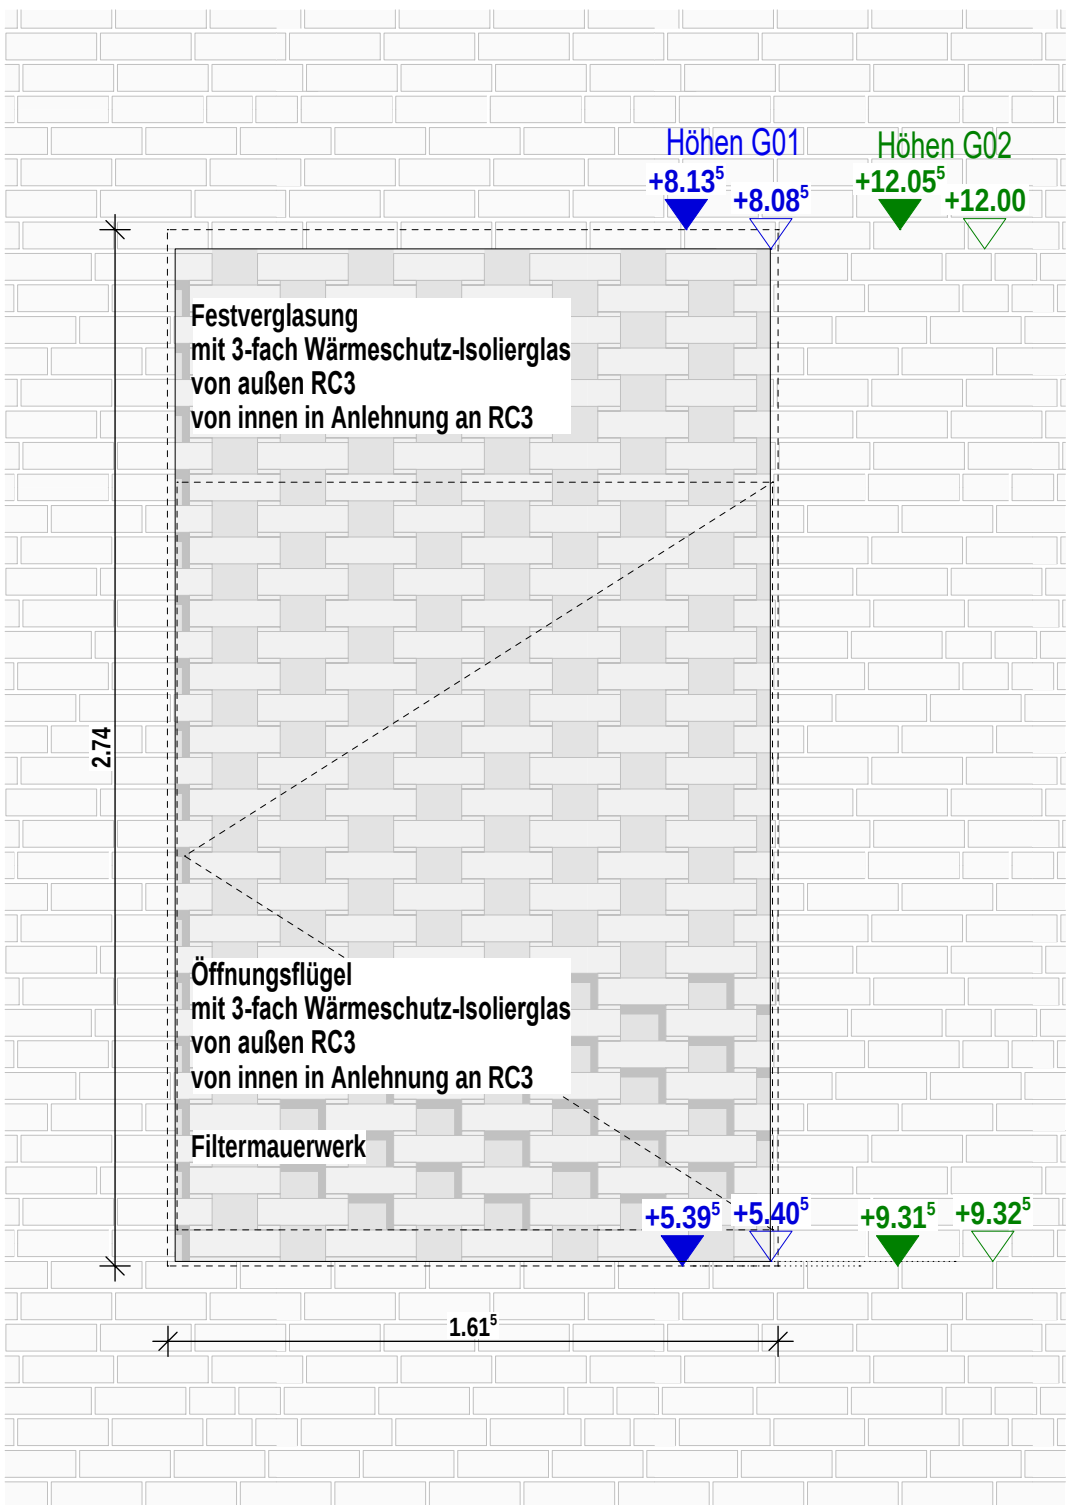

Ansicht TH Fenster Filtermauerwerk G01 + G02

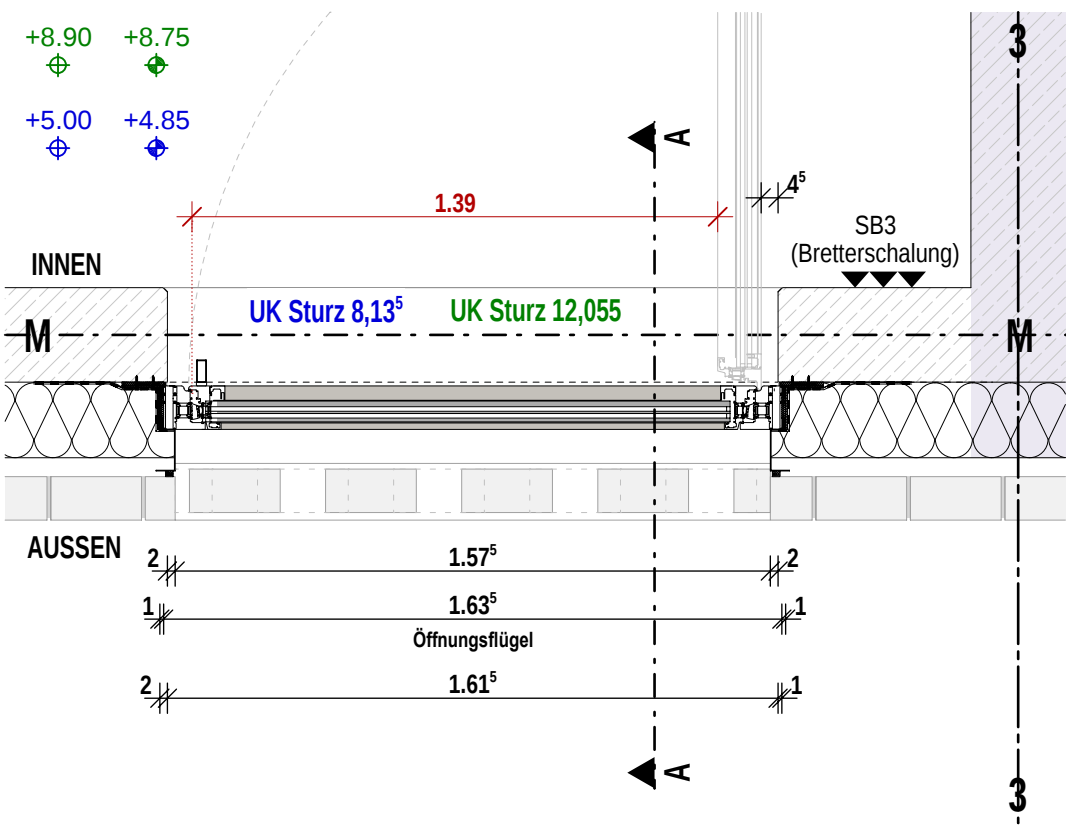

Grundriss TH Fenster Filtermauerwerk G01 + G02



Planinhalt

F 15 TH Fenster Filtermauerwerk Süd

Architekt
hjp architekten PGmbH
Beethovenstraße 5c
97080 Würzburg
+49 931 465538 0


Bauherr
Zentrum für Psychiatrie Süd
Weingartshofer Str. 2
88214 Ravensburg
+49 751 7601 0

Index	Datum	gez.	Format H/B	Maßstab	P-ID (Gewerk)	Stand
			420 / 297	1:20 1:10	A (ARCH)	27.03.2026
			Plan-ID			Kurzname
0	27.03.2026	sa	A_ZFPW_5_-D.FA_G01_-6163_0			D.FA_6163_0

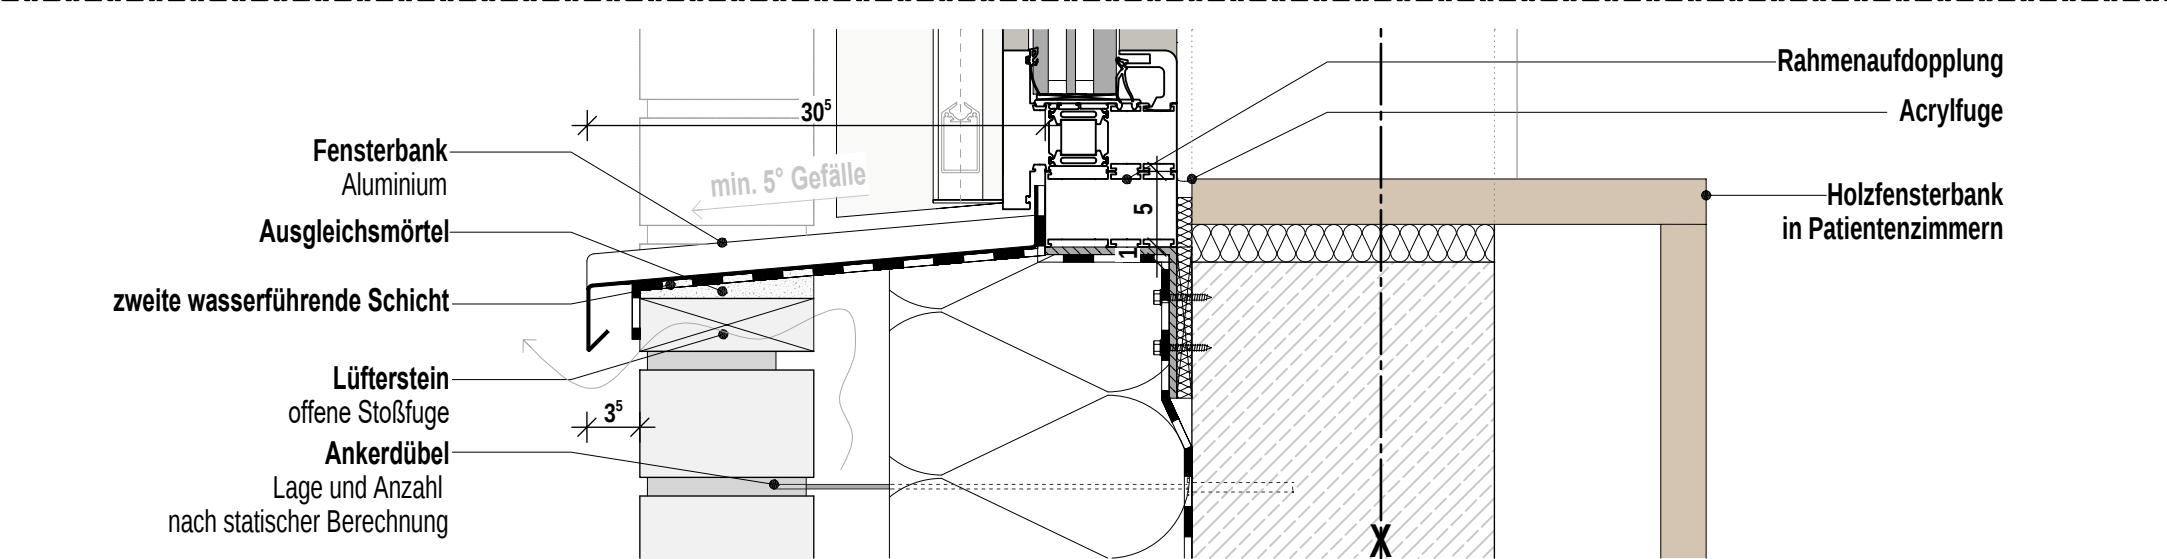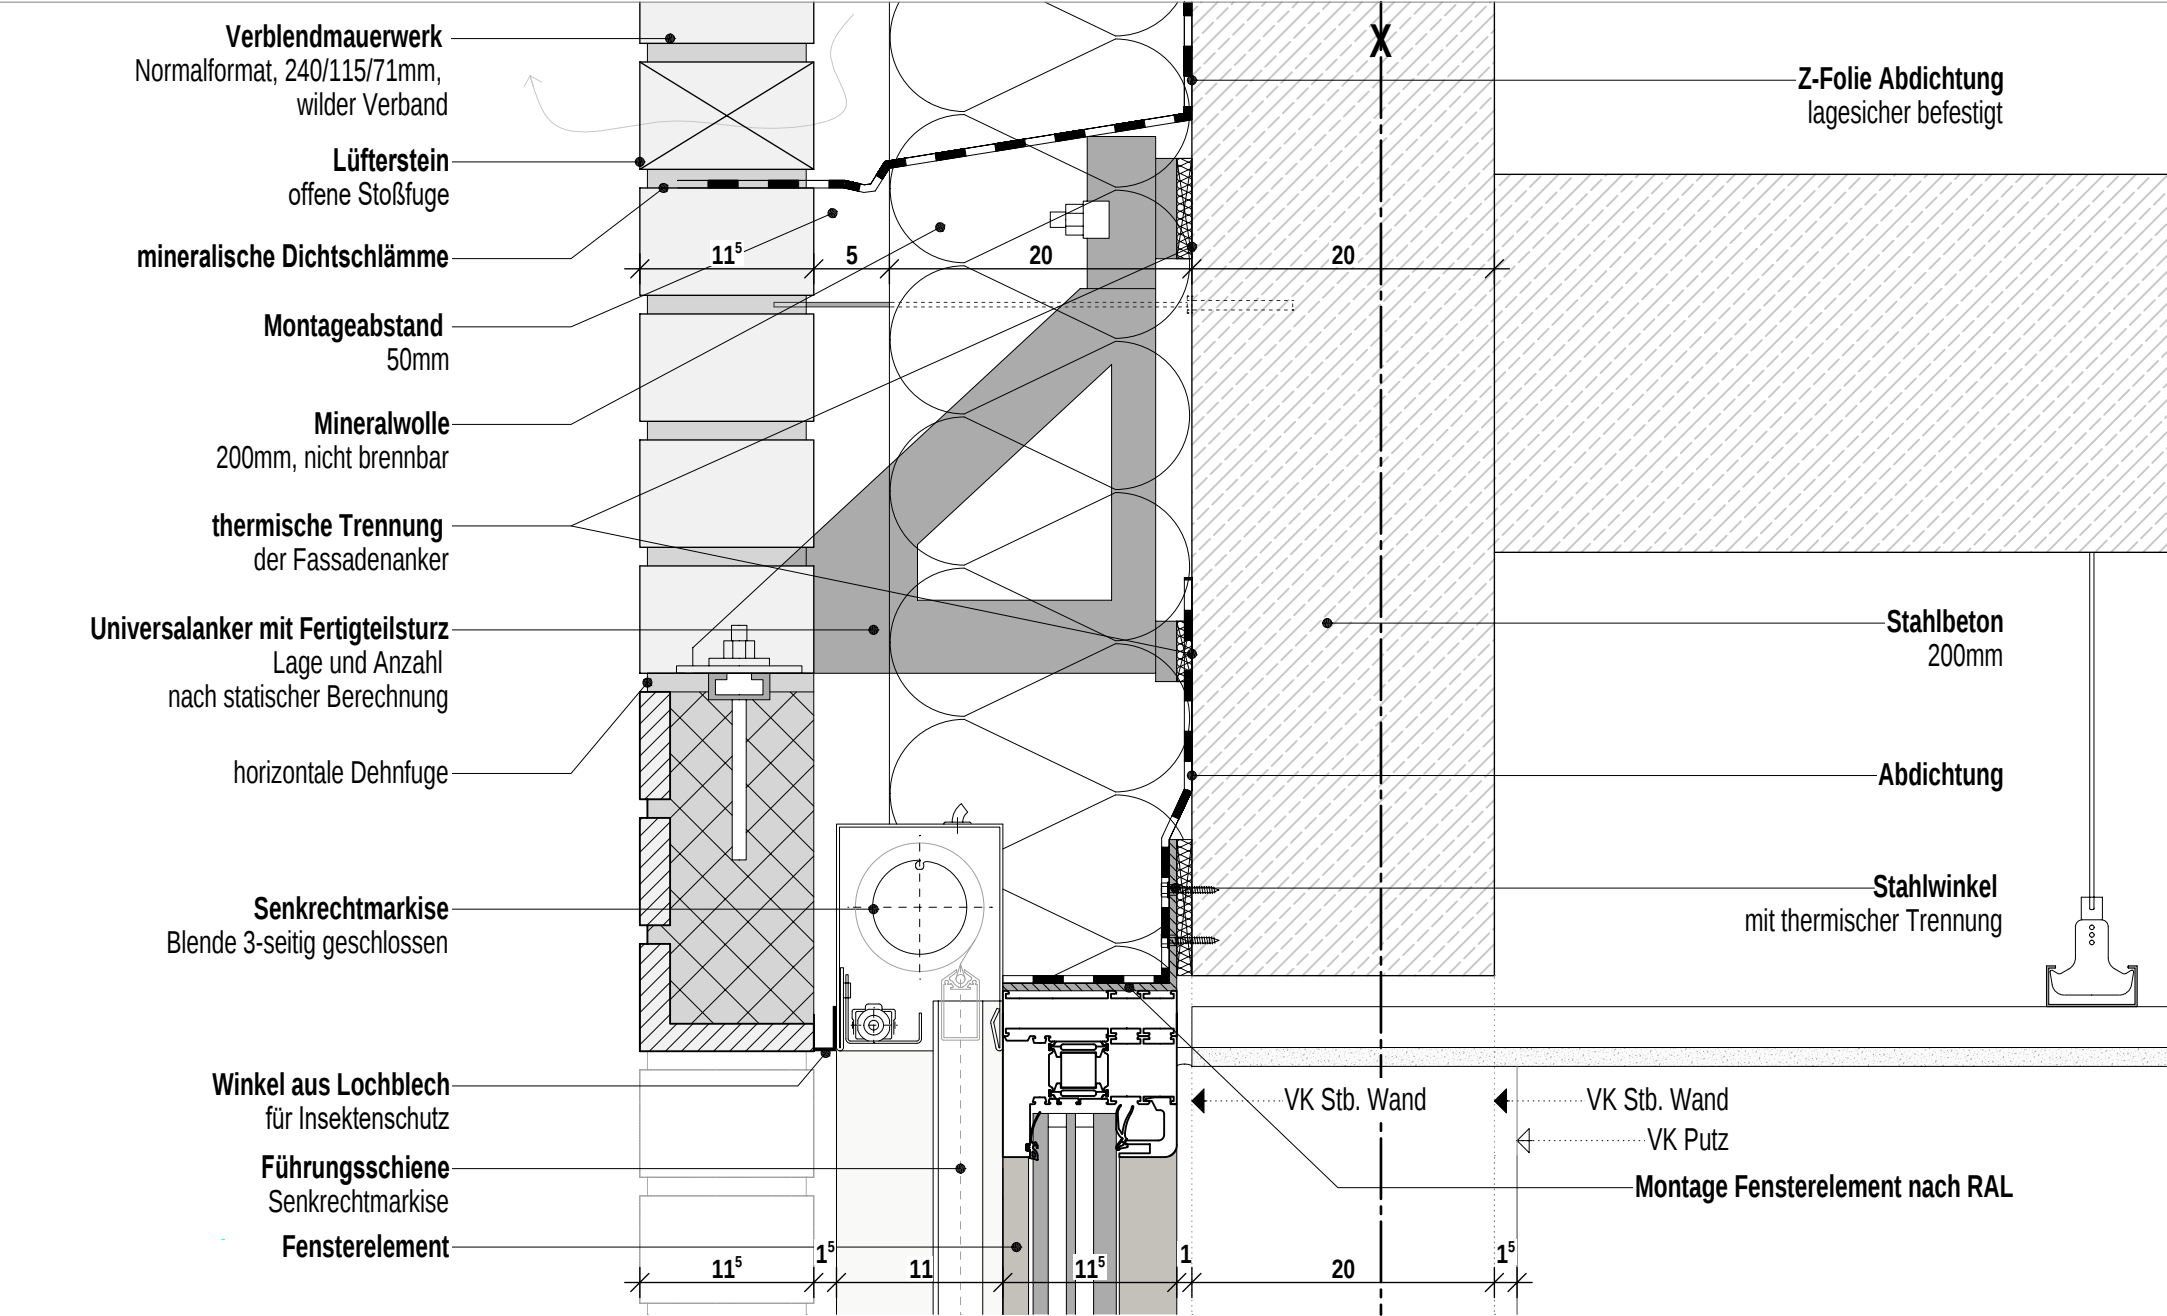

Vertikalschnitt Detail Fensterelement

Horizontalschnitt Detail Fensterelement

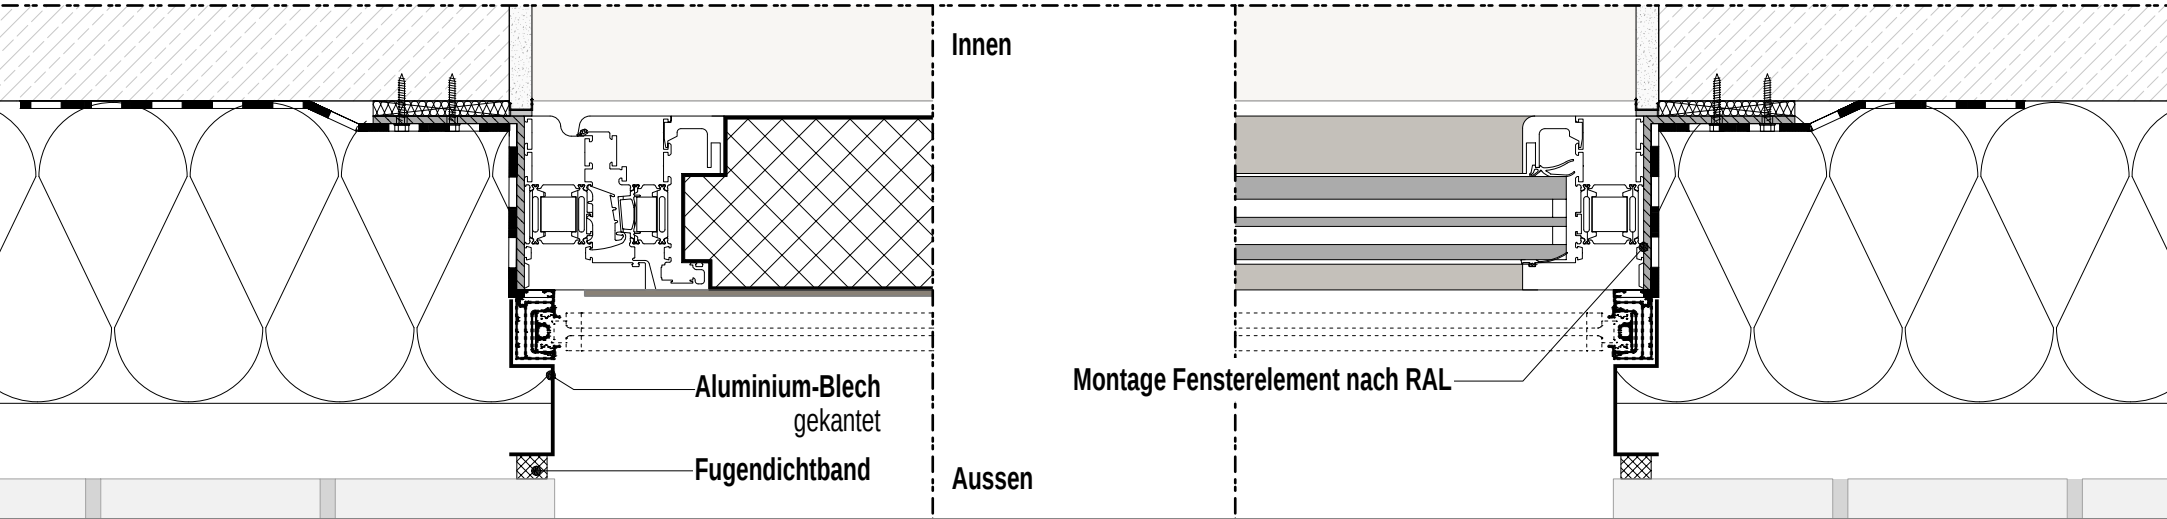

Planinhalt

F Anschlussdetail V+H 1_5

Architekt	Bauherr	Index	Datum	gez.	Format H/B	Maßstab	P-ID (Gewerk)	Stand
hjp architekten PGmbH	Zentrum für Psychiatrie Süd				420 / 297	1:5	A (ARCH)	27.03.2026
Beethovenstraße 5c	Weingartshofer Str. 2				Plan-ID			Kurzname
97080 Würzburg	88214 Ravensburg				A_ZFPW_5_-D.FA_- - 6169_0			D.FA_6169_0
+49 931 465538 0	+49 751 7601 0	0	27.03.2026	sa				