

Planinhalt
Sockel Regeldetail

Architekt
hjp architekten PGmbH
Beethovenstraße 5c
97080 Würzburg
+49 931 465538 0


Bauherr
Zentrum für Psychiatrie Süd
Weingartshofer Str. 2
88214 Ravensburg
+49 751 7601 0

Index	Datum	gez.	Format H/B	Maßstab	P-ID (Gewerk)	Stand
			420 / 297	1:10	A (ARCH)	27.03.2026
			Plan-ID			Kurzname
0	27.03.2026	sa	A_ZFPW_5_-D.FA_G00_-6101_0			D.FA_6101_0

Projekt

Neubau Aufnahme und Krisenintervention, Forensische Klinik ZfP

Zentrum für Psychiatrie (ZfP) Süd, Weißenau

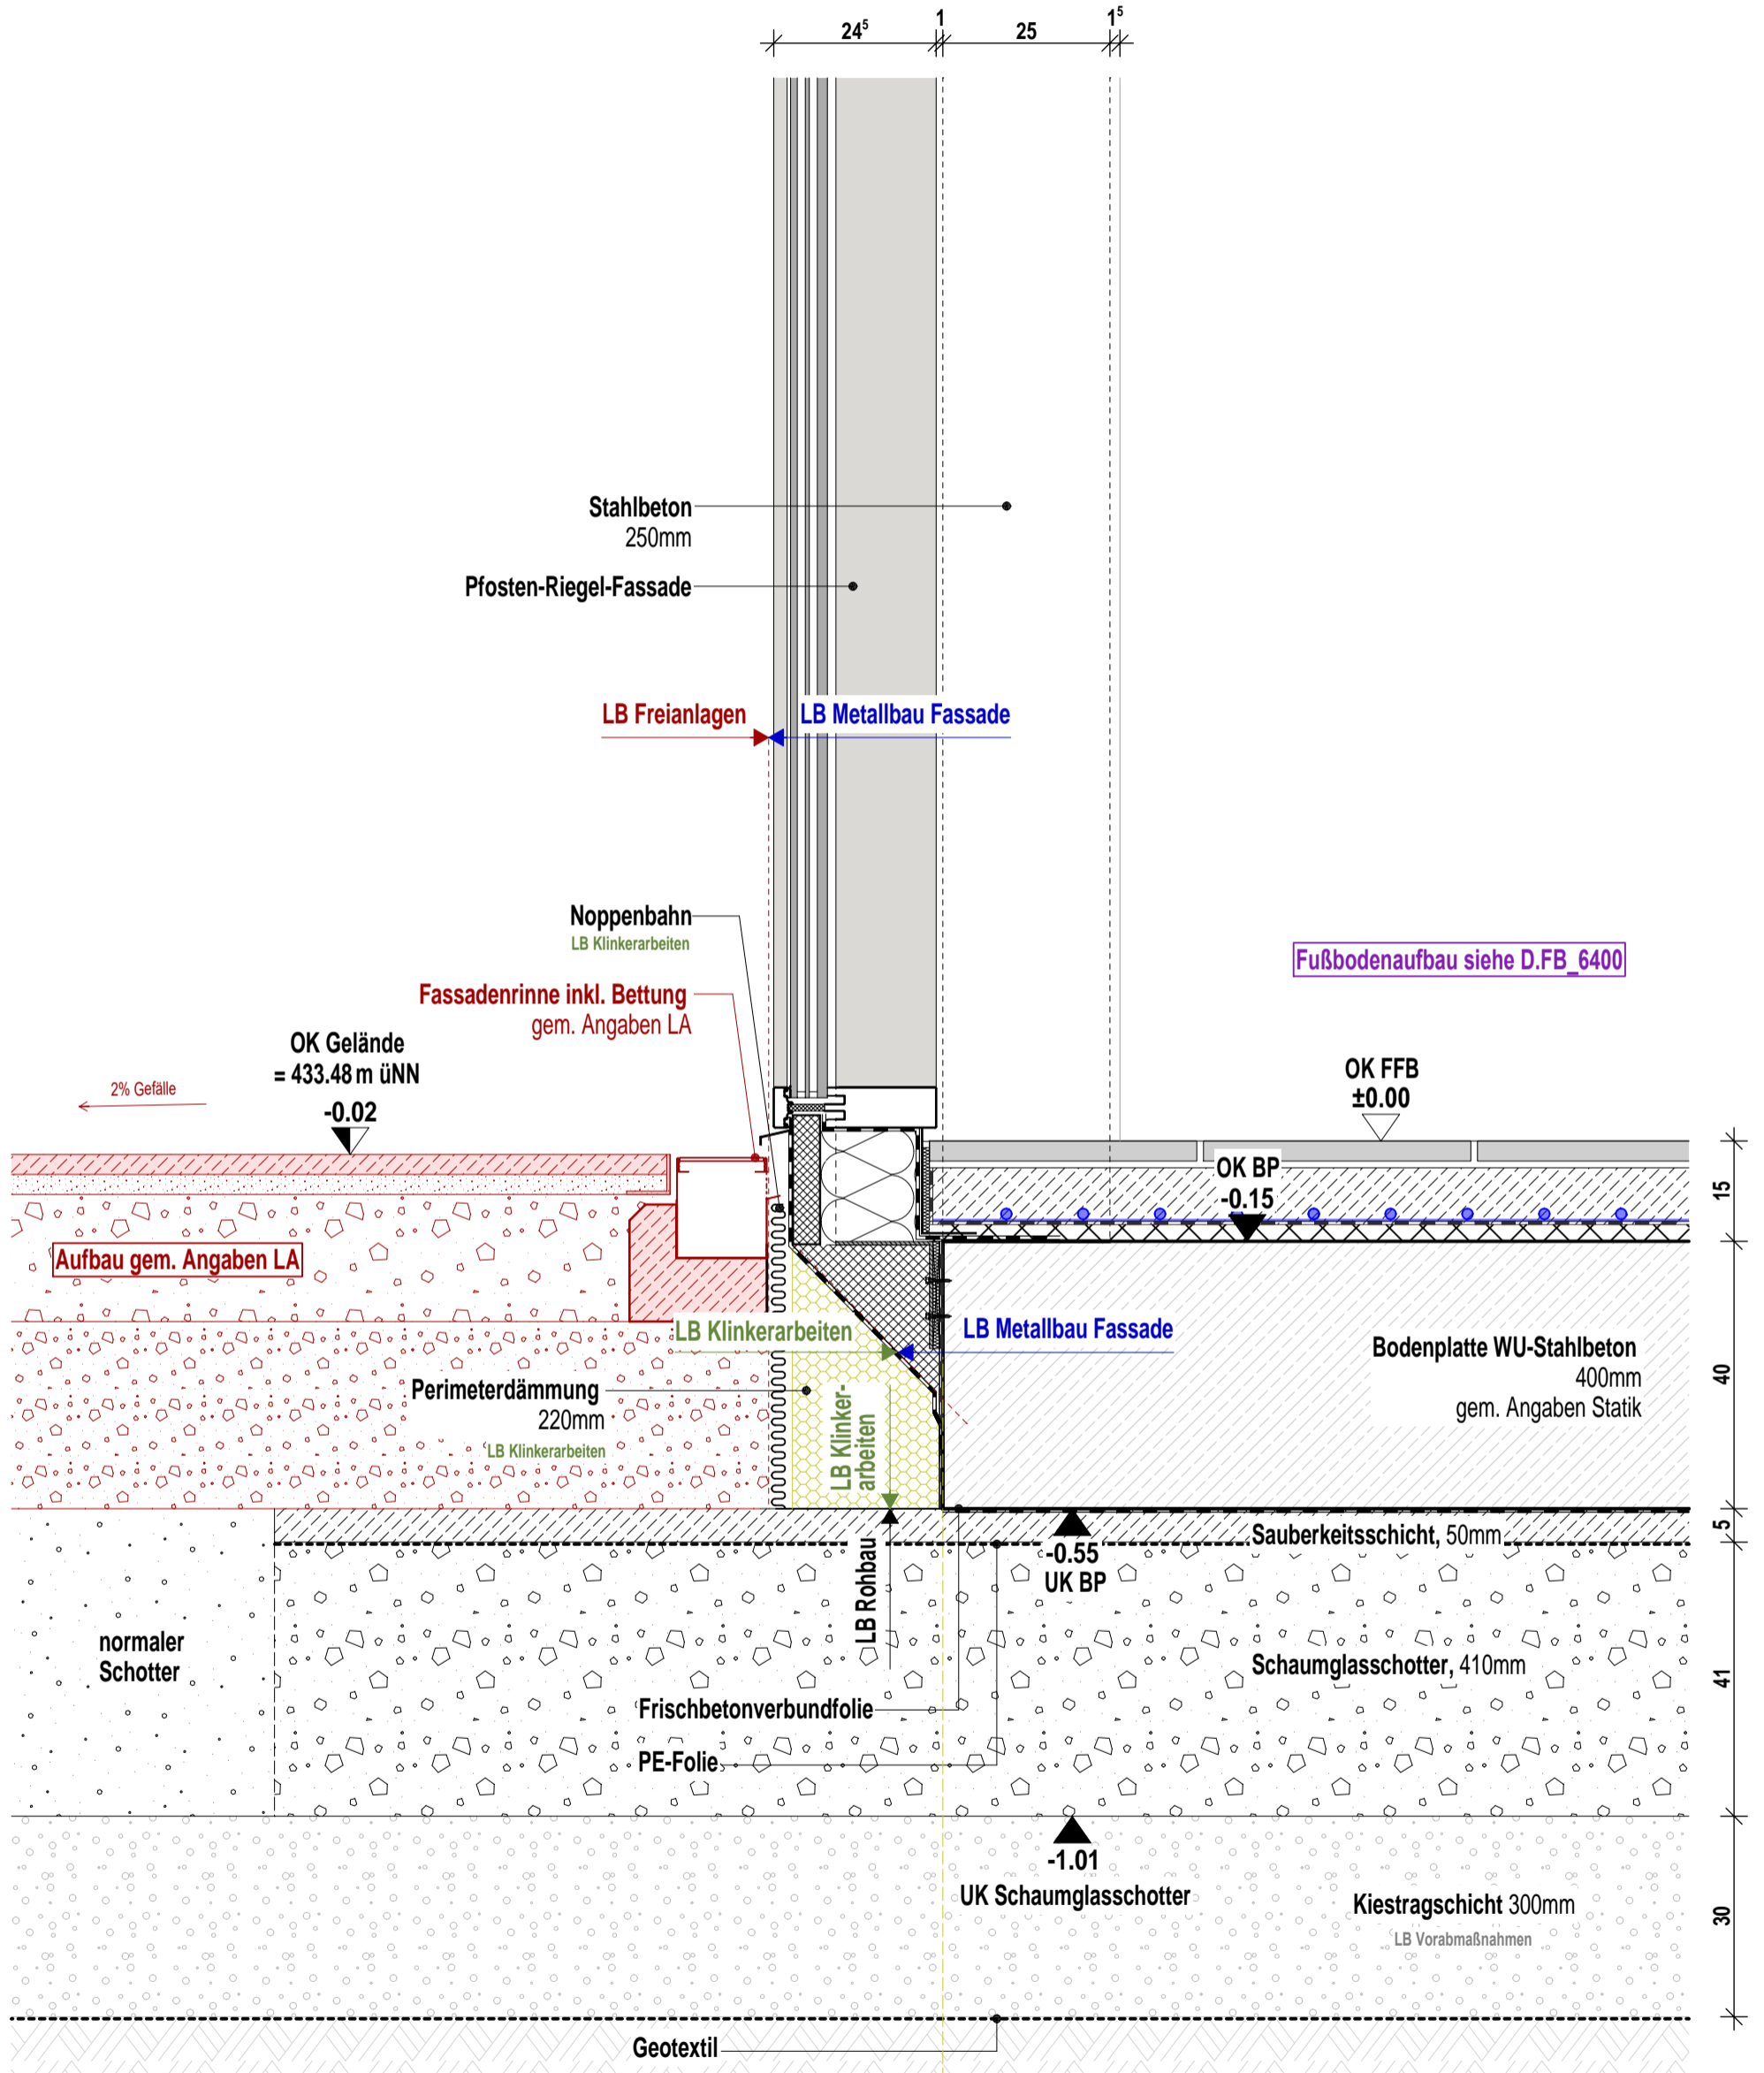


Planinhalt

Sockel Fassadenrinne

Architekt
hjp architekten PGmbH
Beethovenstraße 5c
97080 Würzburg
+49 931 465538 0

Bauherr
Zentrum für Psychiatrie Süd
Weingartshofer Str. 2
88214 Ravensburg
+49 751 7601 0

Index	Datum	gez.	Format H/B	Maßstab	P-ID (Gewerk)	Stand
			420 / 297	1:10	A (ARCH)	27.03.2026
			Plan-ID			Kurzname
0	27.03.2026	sa	A_ZFPW_5_-D.FA_G00_-6102_0			D.FA_6102_0

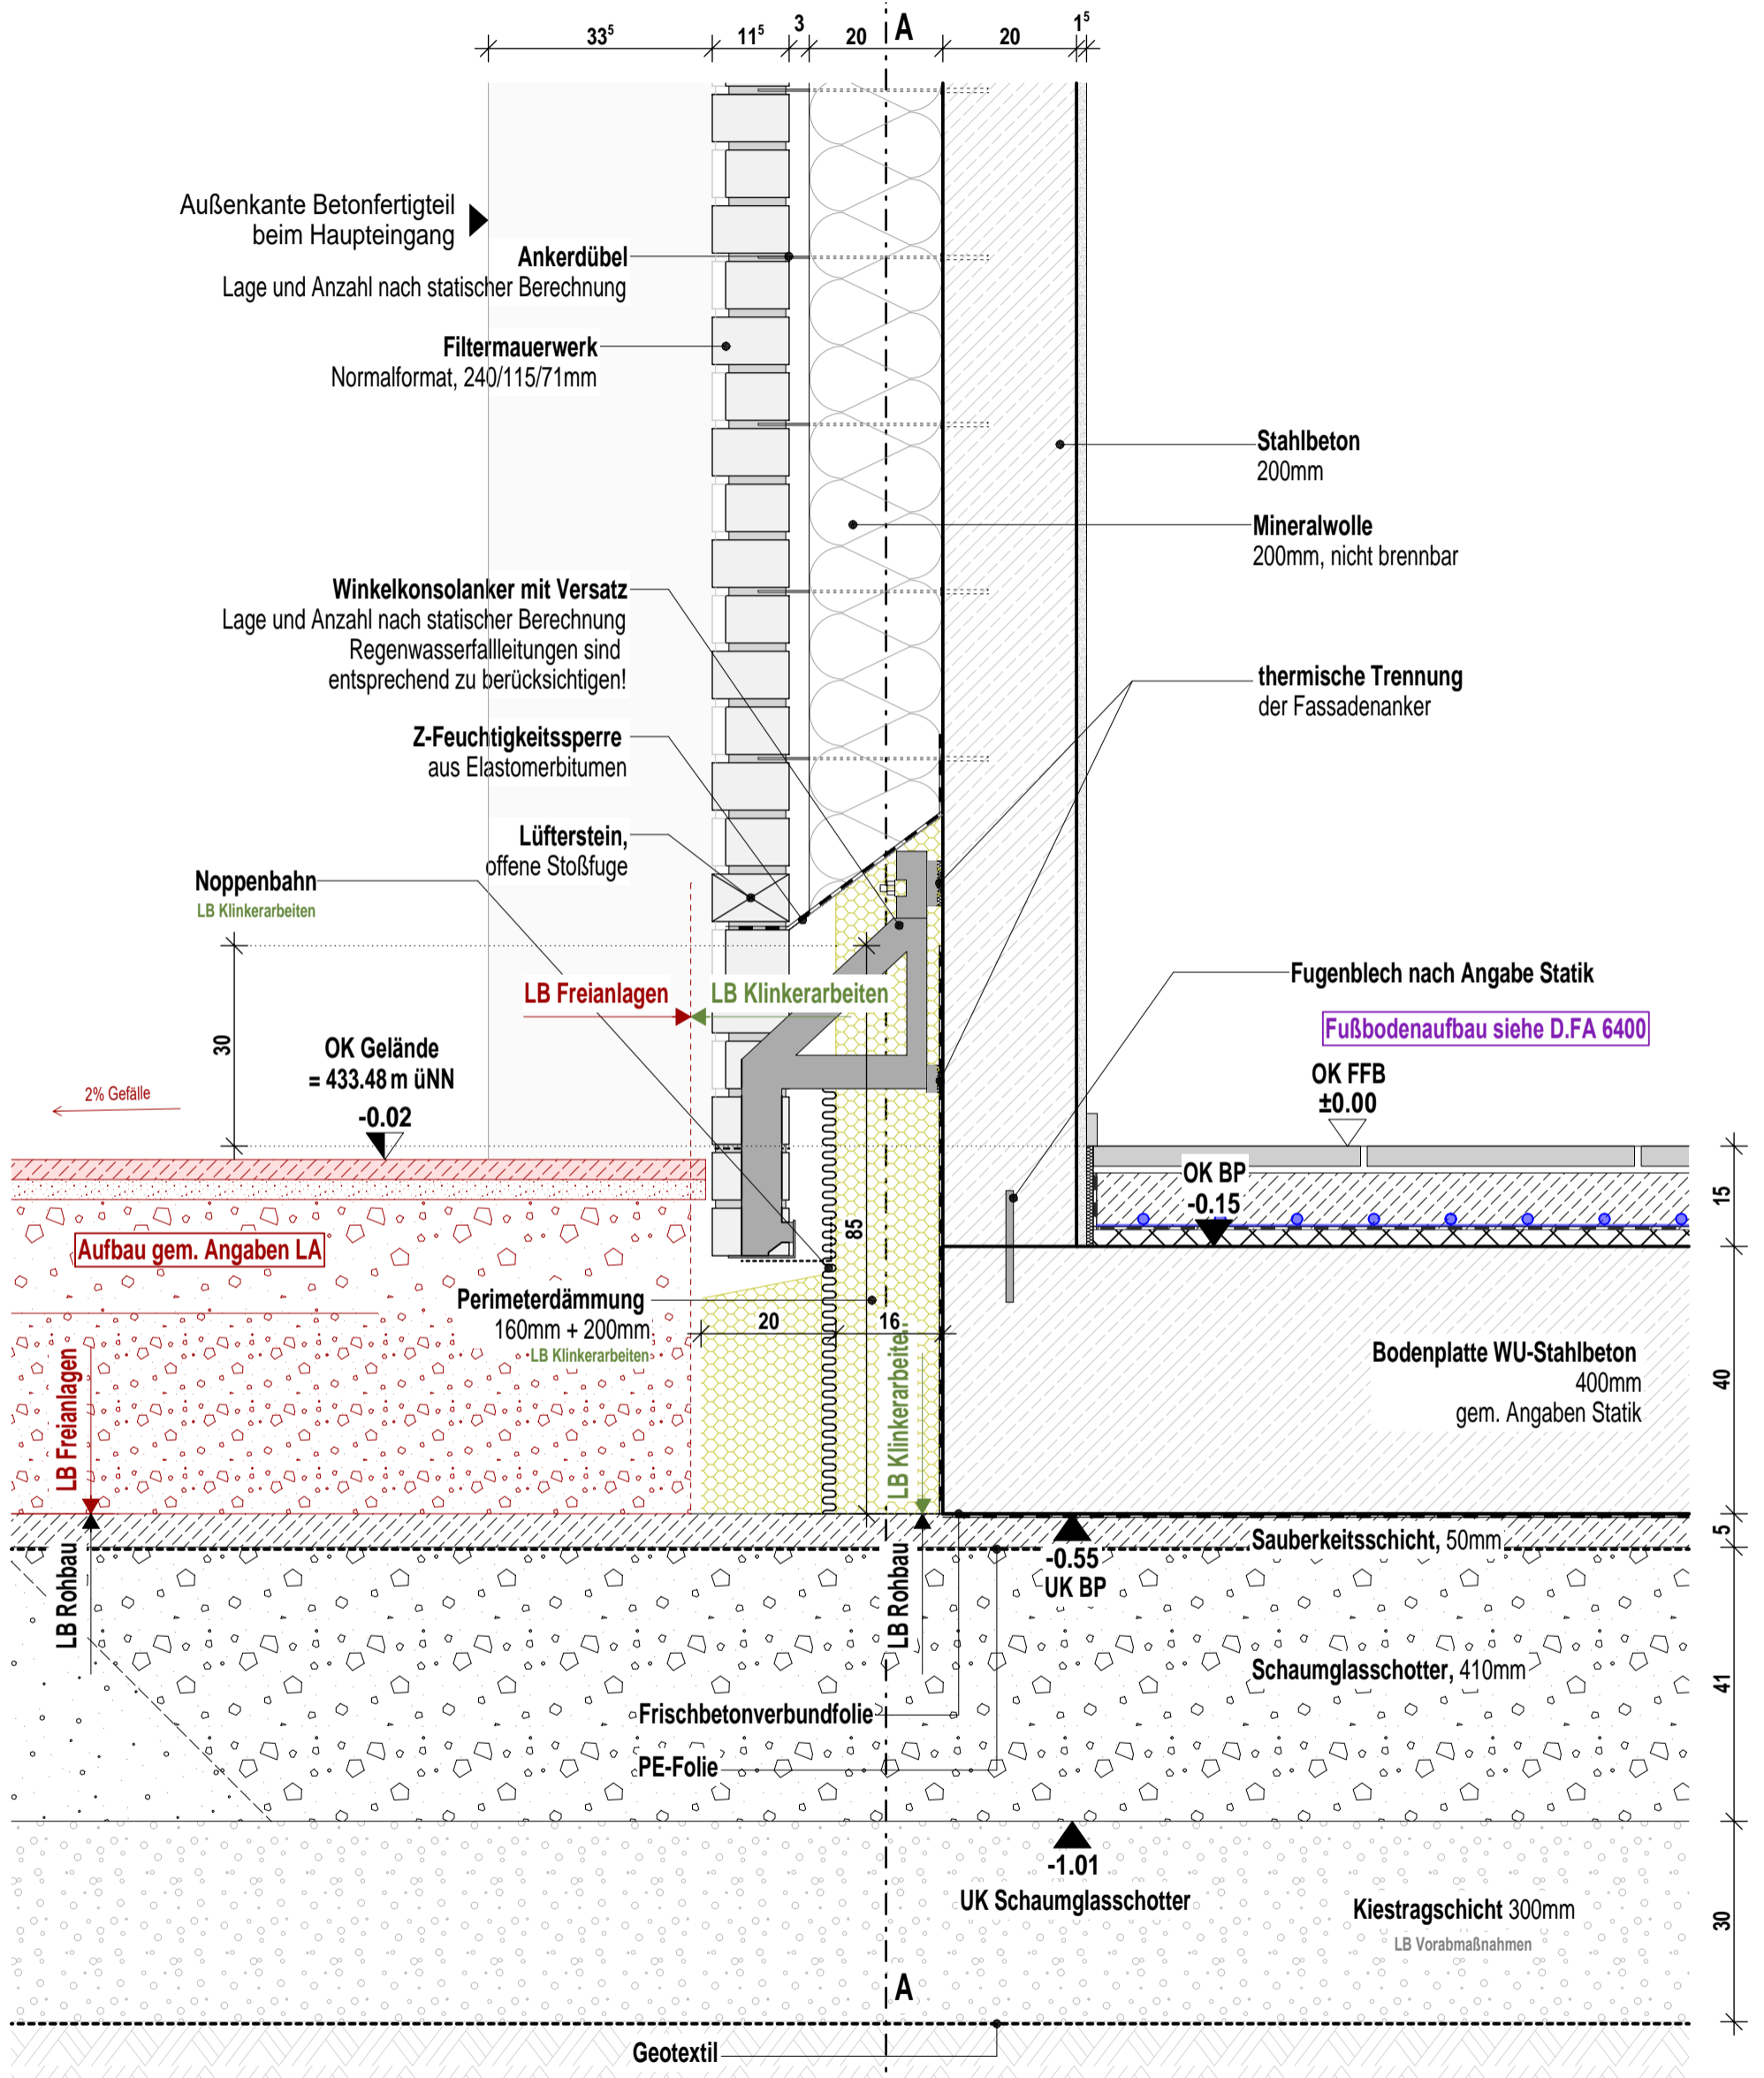

Planinhalt
Sockel Filtermauerwerk geschlossen

Architekt
hjp architekten PGmbH
Beethovenstraße 5c
97080 Würzburg
+49 931 465538 0

Bauherr
Zentrum für Psychiatrie Süd
Weingartshofer Str. 2
88214 Ravensburg
+49 751 7601 0

Index	Datum	gez.	Format H/B	Maßstab	P-ID (Gewerk)	Stand
			420 / 297	1:10	A (ARCH)	27.03.2026
			Plan-ID			Kurzname
0	27.03.2026	sa	A_ZFPW_5_-_D.FA_G00_-_6104_0			D.FA_6104_0