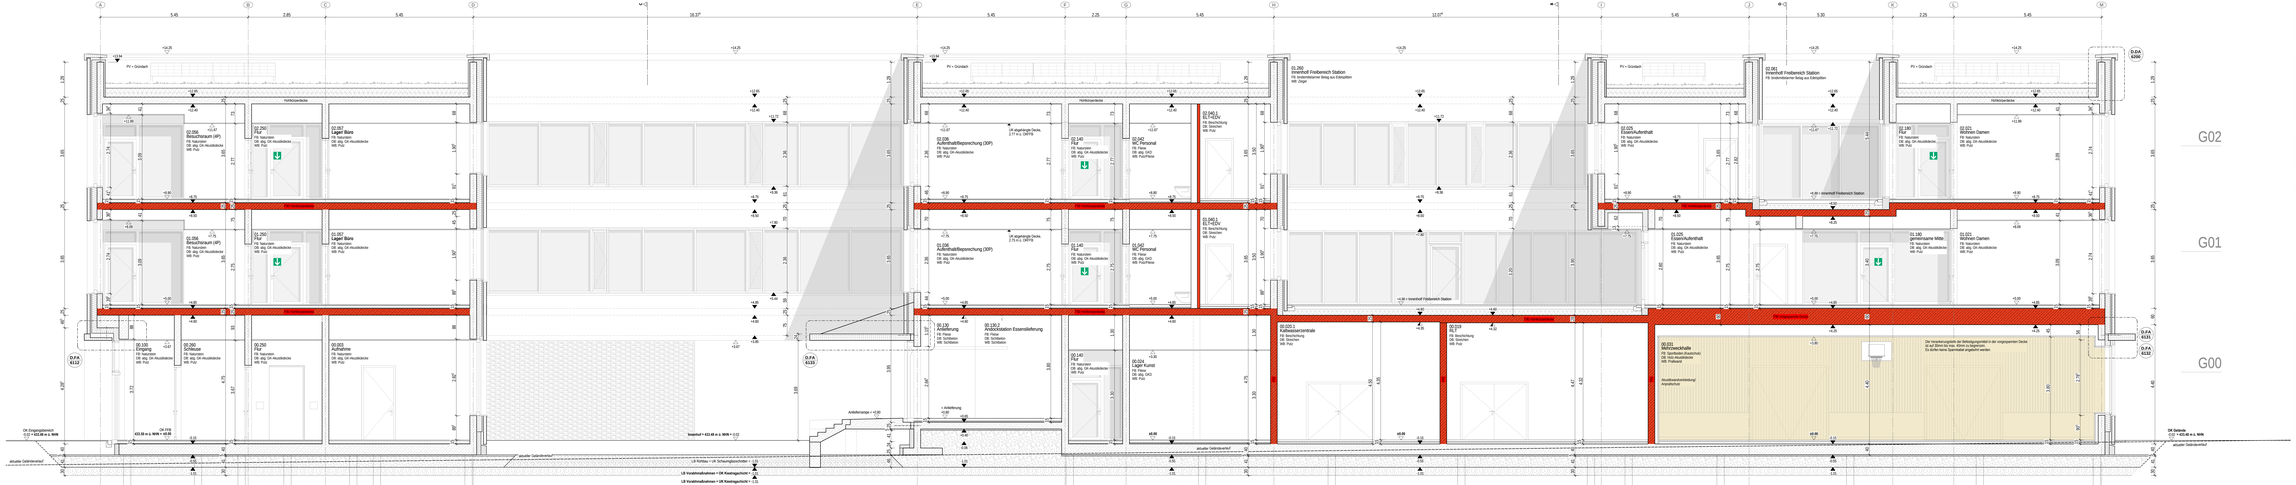

Planversand Plan Nr. 5500

e = digitale Form; p = Papierfluß

Index	Versand	Bauherr	Nutzer	AG Eisenbahnbau	BAD	Versorgungsträger	MFC-AG	Tiefbau + VZ	Tiefbau + VZ Eisenbahnbau	Prüfingenieur Brandschutz
VA	26.05.2025	d	d	d	d	d	d	d	d	
VA	29.08.2025	d	d	d	d	d	d	d	d	
0	02.09.2025	d	d	d	d	d	d	d	d	d,p

Indizes

Änderungen aktueller Index

Index	Datum	gez.	Änderung
a	27.03.2026	sa	siehe Markierungen im Grundriss
VA	29.08.2025	sa	siehe Markierungen im Grundriss
VA	26.05.2025	sa	siehe Markierungen im Grundriss
VA	08.01.2025	sa	Planerstellung
0	02.09.2025	sa	Übergabe Ausführungszeichnungen Rohbau

Projekt

Neubau Aufnahme und Kriseninterventionen, Forensische Klinik ZfP

Zentrum für Psychiatrie (ZfP) Süd, Weißenau

Planungsphase	Plan-ID (Gewerk)	Kurzname
Ausführungsplanung	A (ARCH)	SC_5500_a

Planinhalt	Baumaßnahmen Nr.
Schnitt A-A	2023-529

Anlage	Haus	Bauteil	Planart	Schnitt	Planteil	Plan Nr.	Index
ZFPW	5	SC	SC	AA	-	5500	a

Gefertigt	Geprüft	Maßstab	Format H/B	Erstellung	Stand
sä	tk	1:50	420 / 1900	08.01.2025	27.03.2026

Architekt

hjp architekten PGmbB
Beethovenstraße 5c
97080 Würzburg
info@hjp-architekten.com

+49 931 465538 0
+49 931 465538 29
www.hjp-architekten.com

hjp architekten
Partnerschaftsgesellschaft mbB

Bauherr

Zentrum für Psychiatrie Süd
Weingartshofer Str. 2
88214 Ravensburg
Ehrlaadresse

+49 751 7601 0
+49 751 7601 2413
www.zfp-web.de

zfp Südwürttemberg

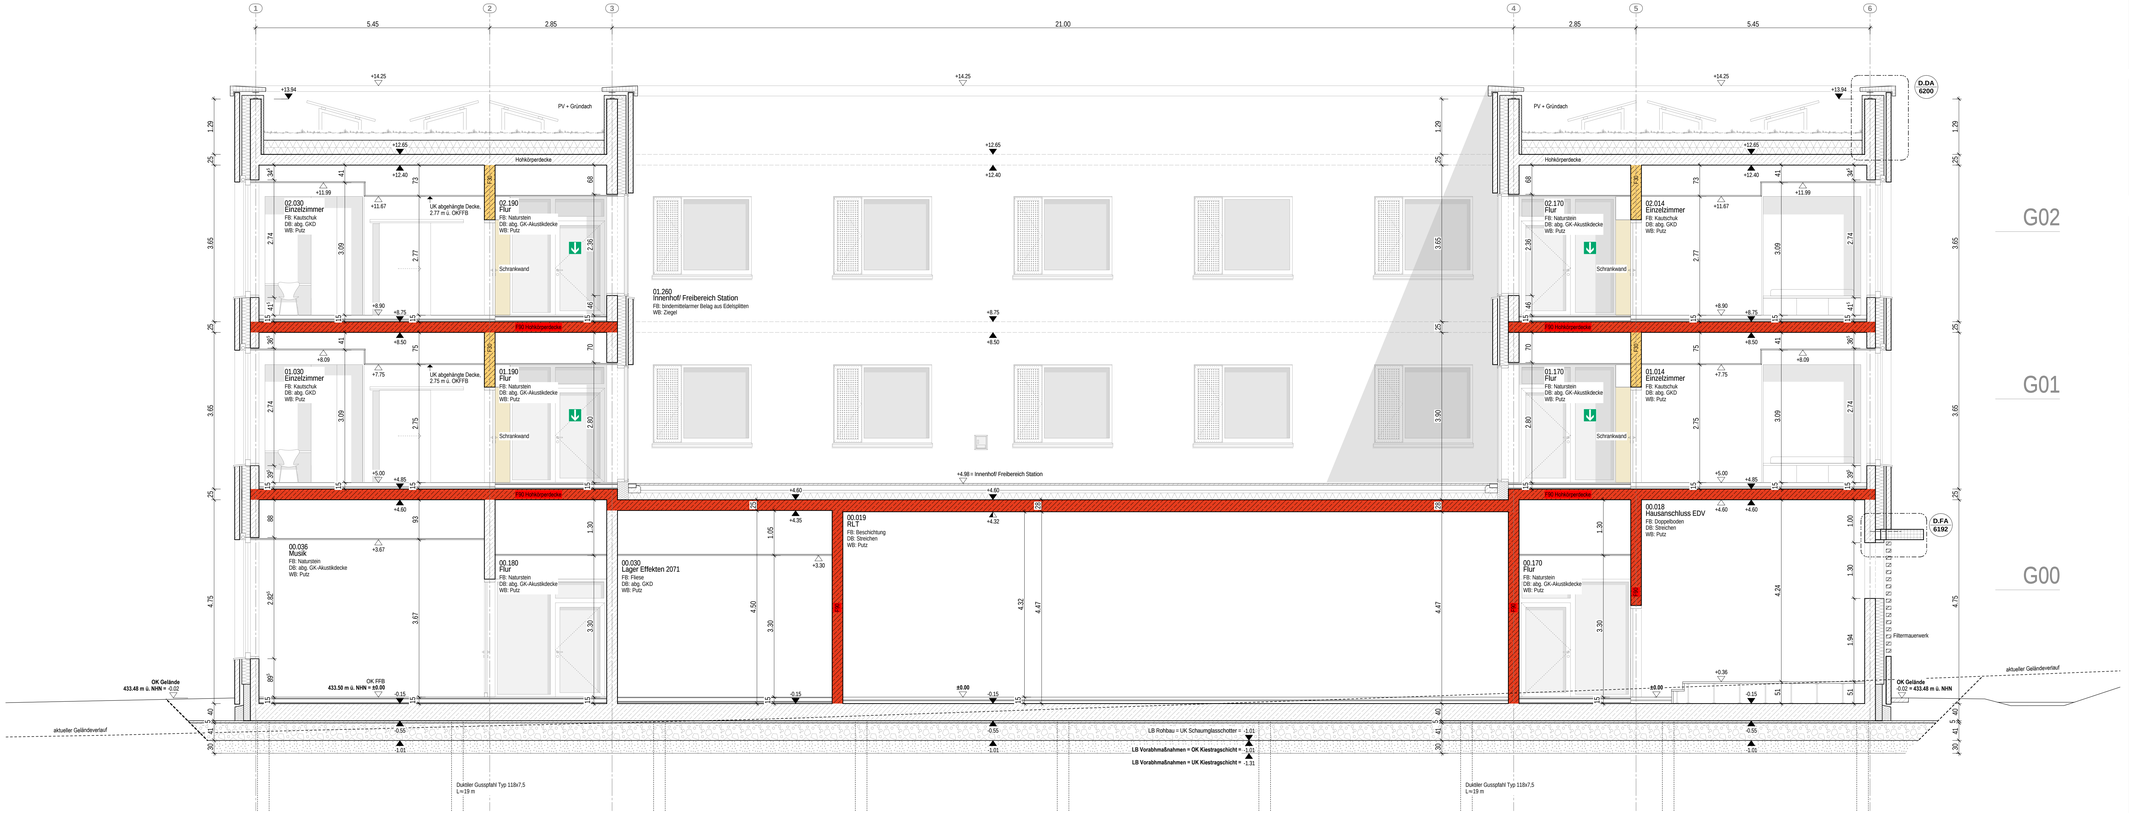

Planversand Plan Nr. 5501

d = digitale Form; p = Papierform

Index	Versand	Bauherr	hjp Hauptzentrier	Abt Elektroplanung	WVD	bekongraen	TÜV SÜD	HPC AG	haag + Hoff	GSA Kölner GmbH	Fa. Manfred Löffler									
VA	26.05.2025	d	d	d	d	d	d	d	d	d										
VA	29.08.2025	d	d	d	d	d	d	d	d	d										
0	02.09.2025	d	d	d	d	d	d	d	d	d	d.p									

Indizes

Änderungen aktueller Index

Index	Datum	gez.	Änderung
a	27.03.2026	sa	siehe Markierungen im Grundriss
VA	29.08.2025	sa	siehe Markierungen im Grundriss
VA	26.05.2025	sa	siehe Markierungen im Grundriss
VA	08.01.2025	sa	Planerstellung
0	02.09.2025	sa	Übergabe Ausführungszeichnungen Rohbau

Projekt

Neubau Aufnahme und Krisenintervention, Forensische Klinik ZfP

Zentrum für Psychiatrie (ZfP) Süd, Weißenau

Planungsphase	Plan-ID (Gewerk)	Kurzname
Ausführungsplanung	A (ARCH)	SC_5501_a

Planinhalt	Baumaßnahmen Nr.
Schnitt B-B	2023-529

Kürzel	Phase	Bauteil	Planart	Schnitt	Planteil	Plan Nr.	Index	Plan-ID
ZFPW	5	-	SC	BB	-	5501	a	A_ZFPW_5_-_SC_BB_-_5501_a

Gefertigt	Geprüft	Maßstab	Format H/B	Erstellung	Stand
sa	tk	1:50	420 / 1200	08.01.2025	27.03.2026

Architekt

hjp architekten PGmbB
Ekkehardstraße 5c
97080 Würzburg
info@hjp-architekten.com

+49 931 465538 0
+49 931 465538 29
www.hjp-architekten.com

hjp architekten
Partnerschaftsgesellschaft mbB

Bauherr

Zentrum für Psychiatrie Süd
Weingartshofer Str. 2
88214 Ravensburg
Emailadresse

+49 751 7601 0
+49 751 7601 2413
www.zfp-web.de

zfp Südwürttemberg

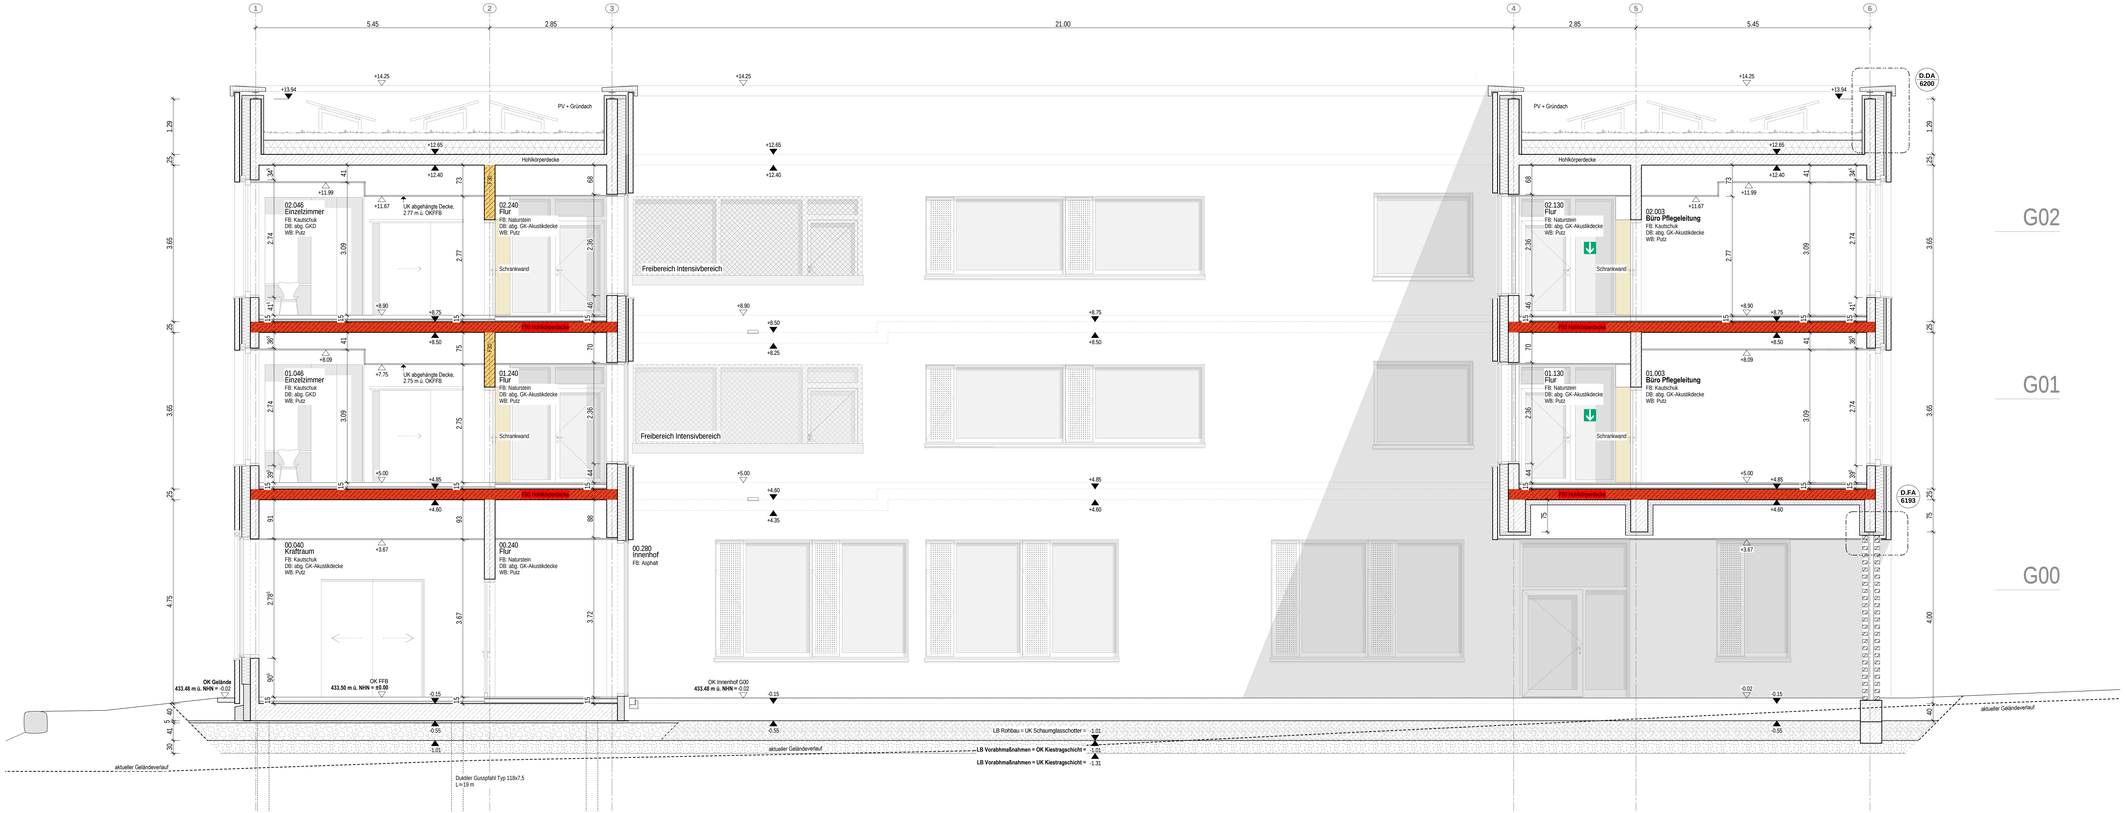

Planversand Plan Nr. 5502

d = digitale Form; p = Papierform

Index	Versand	Bauherr	hjp Hauptzentrer	Abt Elektroplanung	WID	baugrunn	TÜV SÜD	HPC AG	halag + roll	GSA Körner GmbH	Fa. Manfred Löffler								
VA	26.05.2025	d	d	d	d	d	d	d	d	d									
VA	29.08.2025	d	d	d	d	d	d	d	d	d									
0	02.09.2025	d	d	d	d	d	d	d	d	d	d.p								

Indizes

Änderungen aktueller Index

Index	Datum	gez.	Änderung
a	27.03.2026	sa	siehe Markierungen im Grundriss
VA	29.08.2025	sa	siehe Markierungen im Grundriss
VA	26.05.2025	sa	siehe Markierungen im Grundriss
VA	08.01.2025	sa	Planerstellung
0	02.09.2025	sa	Übergabe Ausführungszeichnungen Rohbau

Projekt

Neubau Aufnahme und Krisenintervention, Forensische Klinik ZfP

Zentrum für Psychiatrie (ZfP) Süd, Weißenau

Planungsphase	Plan-ID (Gewerk)	Kurzname
Ausführungsplanung	A (ARCH)	SC_5502_a

Planinhalt	Baumaßnahmen Nr.
Schnitt C-C	2023-529

Kürzel	Phase	Bauteil	Planart	Schnitt	Planteil	Plan Nr.	Index	Plan-ID
ZFPW	5	-	SC	CC	-	5502	a	A_ZFPW_5_-_SC_CC_-_5502_a

Gefertigt	Geprüft	Maßstab	Format H/B	Erstellung	Stand
sa	tk	1:50	420 / 1200	08.01.2025	27.03.2026

Architekt

hjp architekten PGmbB
Ekkehardstraße 5c
97080 Würzburg
info@hjp-architekten.com

+49 931 465538 0
+49 931 465538 29
www.hjp-architekten.com

hjp architekten
Partnerschaftsgesellschaft mbB

Bauherr

Zentrum für Psychiatrie Süd
Weingartshofer Str. 2
88214 Ravensburg
Emailadresse

+49 751 7601 0
+49 751 7601 2413
www.zfp-web.de

zfp Südwürttemberg

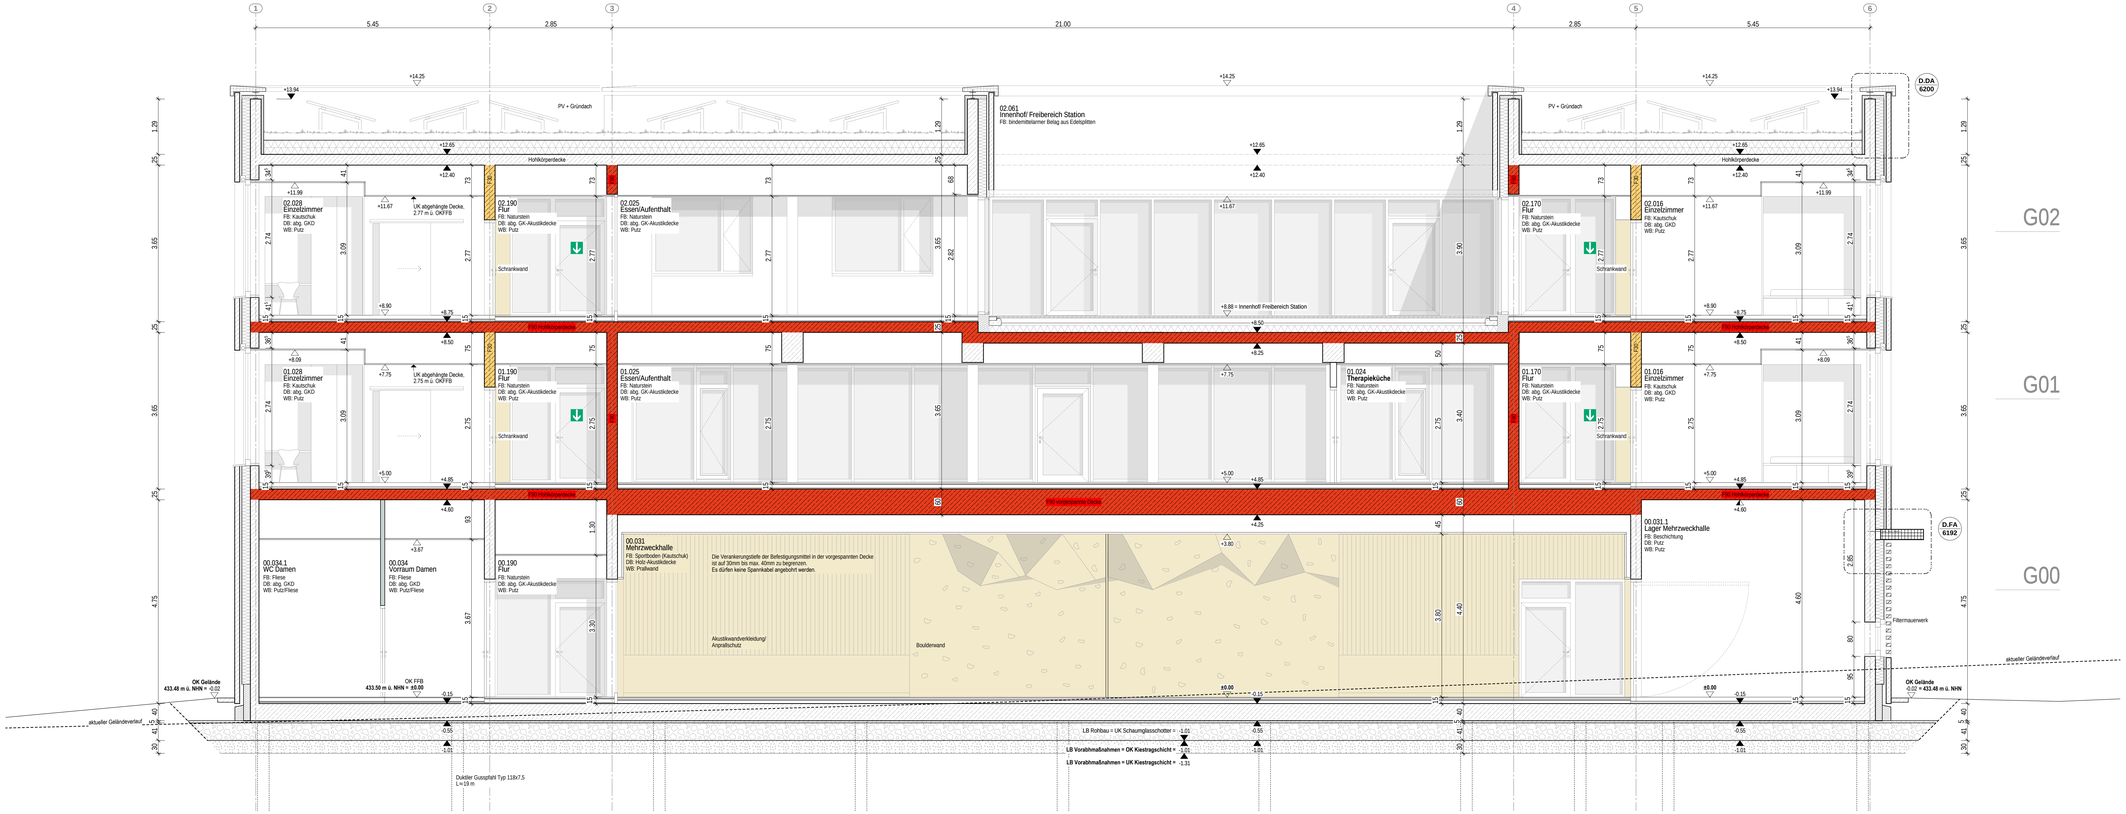

Planversand Plan Nr. 5503

d = digitale Form; p = Papierform

Index	Versand	Bauherr	hjp kraszentner	Abt Elektroplanung	WID	baisgrafen	TÜV SÜD	HPC AG	halag + roll	GSA Körner GmbH	Fa. Manfred Löffler									
VA	26.05.2025	d	d	d	d	d	d	d	d	d										
VA	29.08.2025	d	d	d	d	d	d	d	d	d										
0	02.09.2025	d	d	d	d	d	d	d	d	d	d.p									

Indizes

Änderungen aktueller Index

Index	Datum	gez.	Änderung
a	27.03.2026	sa	siehe Markierungen im Grundriss
VA	29.08.2025	sa	siehe Markierungen im Grundriss
VA	26.05.2025	sa	siehe Markierungen im Grundriss
VA	08.01.2025	sa	Planerstellung
0	02.09.2025	sa	Übergabe Ausführungszeichnungen Rohbau

Projekt

Neubau Aufnahme und Krisenintervention, Forensische Klinik ZfP

Zentrum für Psychiatrie (ZfP) Süd, Weißenau

Planungsphase	Plan-ID (Gewerk)	Kurzname
Ausführungsplanung	A (ARCH)	SC_5503_a

Planinhalt: Schnitt D-D

Baumaßnahmen Nr.: 2023-529

Kürzel	Phase	Bauteil	Planart	Schnitt	Planteil	Plan Nr.	Index	Plan-ID
ZFPW	5	-	SC	DD	-	5503	a	A_ZFPW_5_-_SC_DD_-_5503_a

Gefertigt	Geprüft	Maßstab	Format H/B	Erstellung	Stand
sa	tk	1:50	420 / 1200	08.01.2025	27.03.2026

Architekt

hjp architekten PGmbB
Ewerhovenstraße 5c
97080 Würzburg
info@hjp-architekten.com

+49 931 465538 0
+49 931 465538 29
www.hjp-architekten.com

hjp architekten
Partnerschaftsgesellschaft mbB

Bauherr

Zentrum für Psychiatrie Süd
Weingartshofer Str. 2
88214 Ravensburg
Emailadresse

+49 751 7601 0
+49 751 7601 2413
www.zfp-web.de

zfp Südwürttemberg