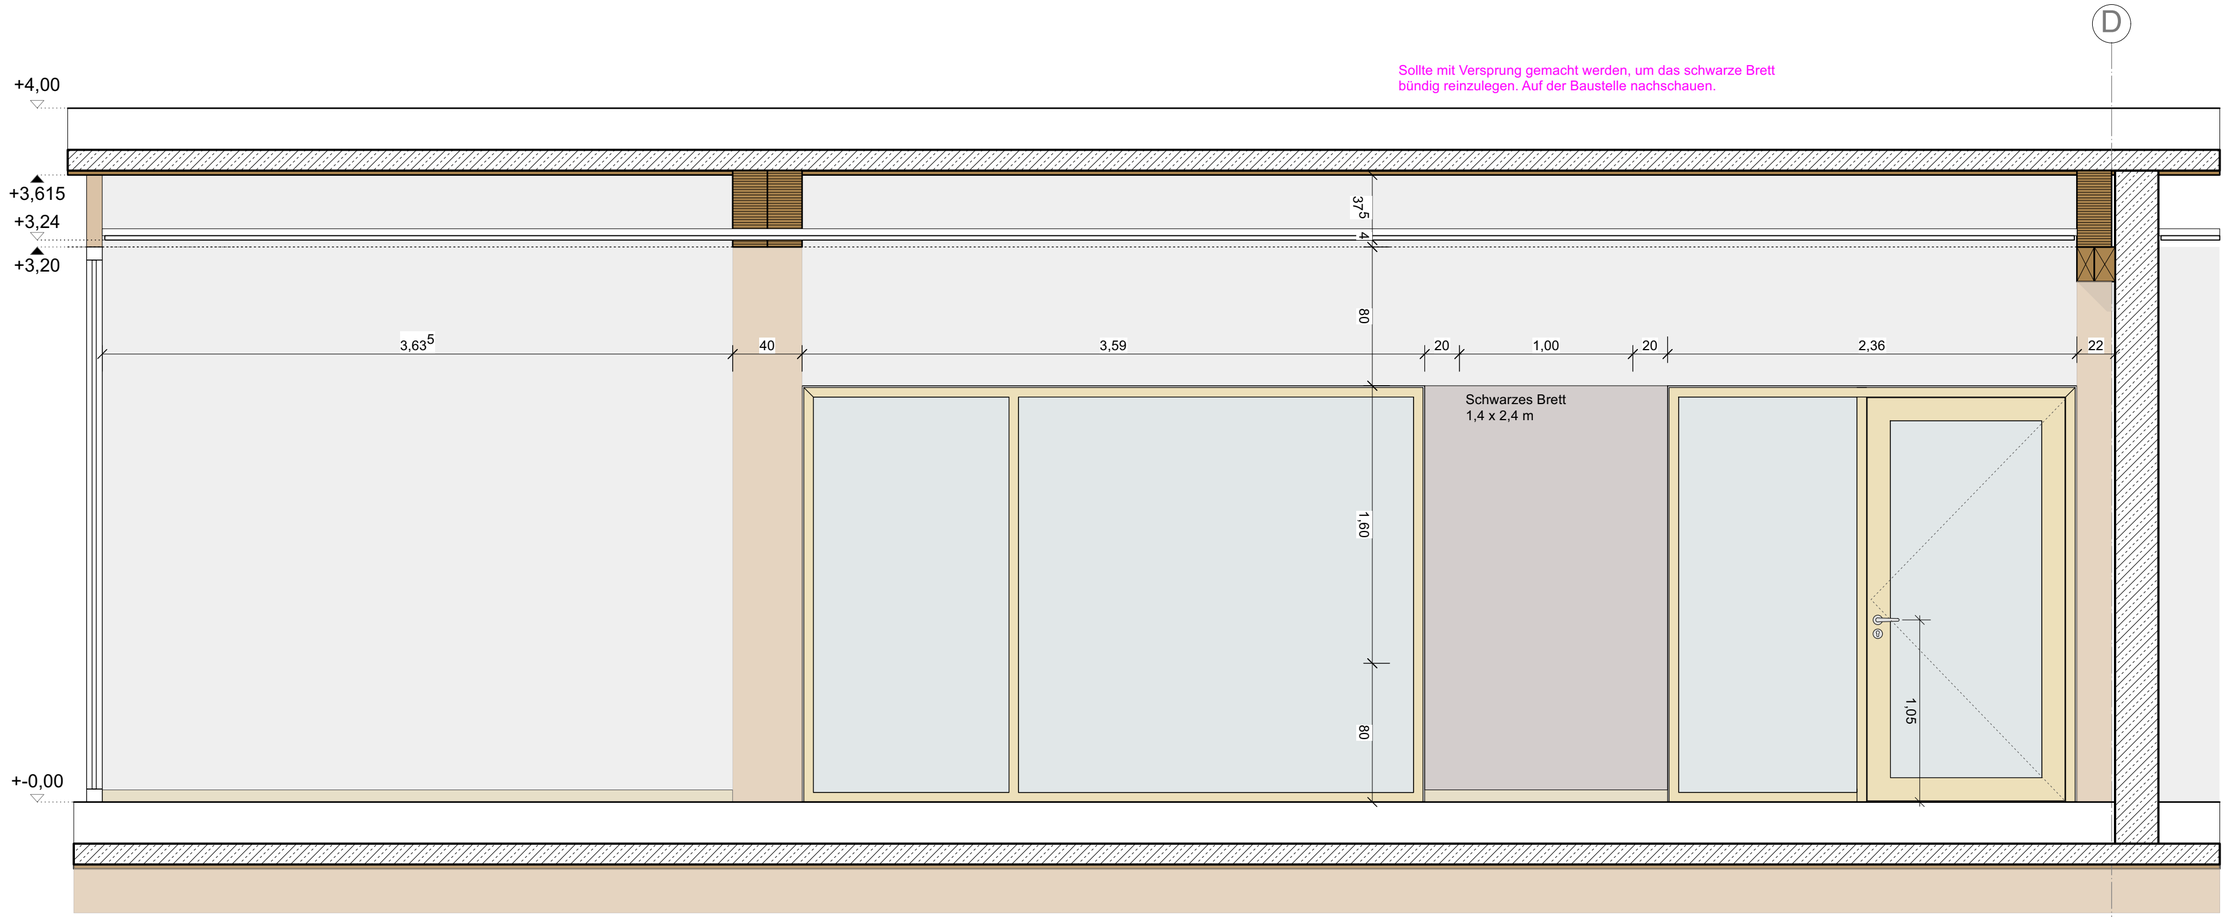

2.05-1	Flur Büro
	II GS 35
OK FFB	+/-0,00
UK FD	+3,20
OK RFB	-0,24
UK RD	+3,615
FBAH	0,24
DAH	0,415
UMFANG	28,29m
DK	Holzdielen
FBA	Kalksch.tuk
DA	HWL
LBH	3,20
NRF	22,49m²

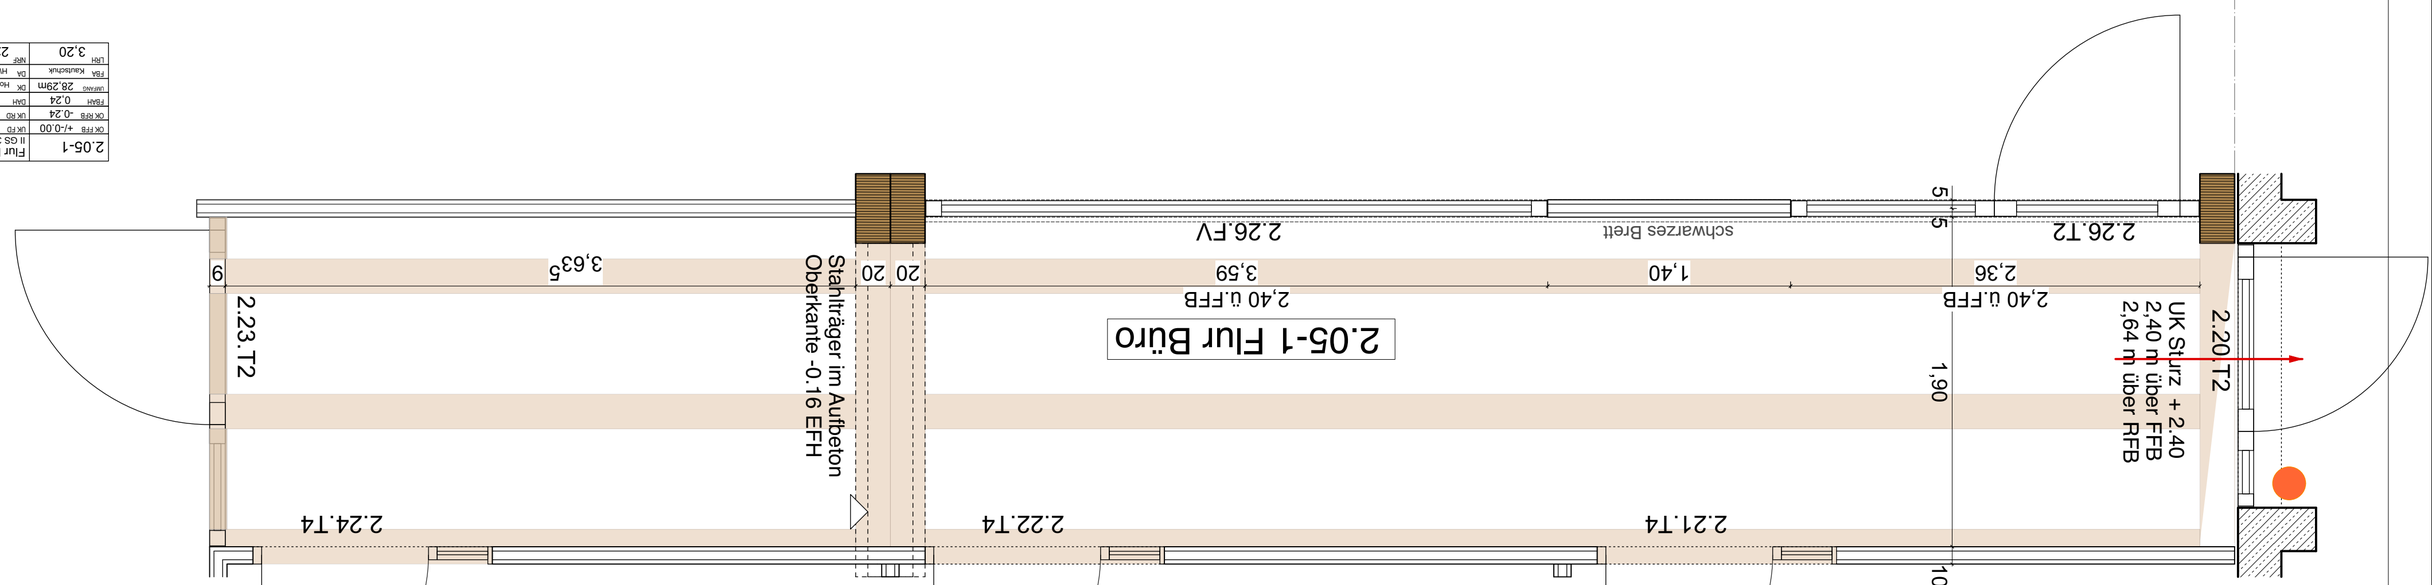

MÖBEL EG 2_05-1 Flur Büro

Werkplanung

PROJEKT	BAUHERRSCHAFT	ARCHITEKT
Bildungshaus Winkelwiese Haußerstraße 132, 72076 Tübingen	**Universitätsstadt Tübingen** **Marktplatz 1** **72070 Tübingen**	

PLANNUMMER	ERSTELLT	GEÄNDERT	DATUM	FORMAT	MASSSTAB
ARC-WA-420.21-5v00	**JK**		**07.11.25**	**ISO A2**	**1:25**