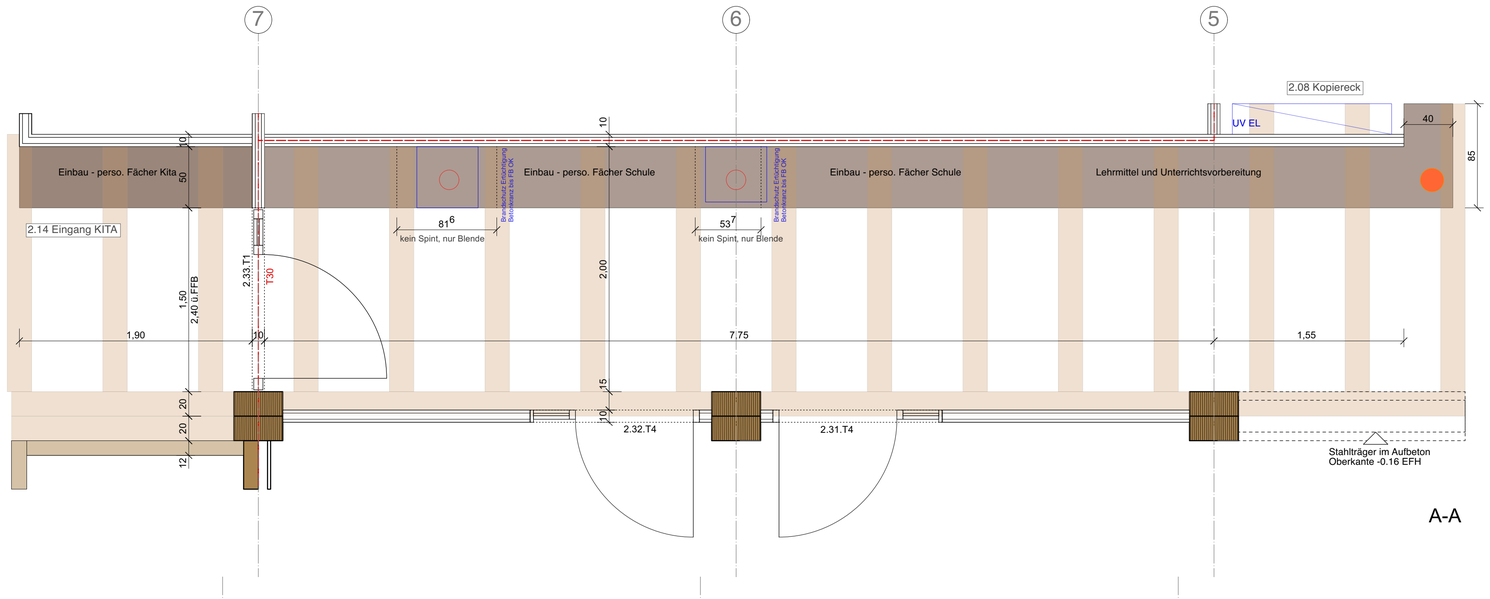

Ansicht B-B

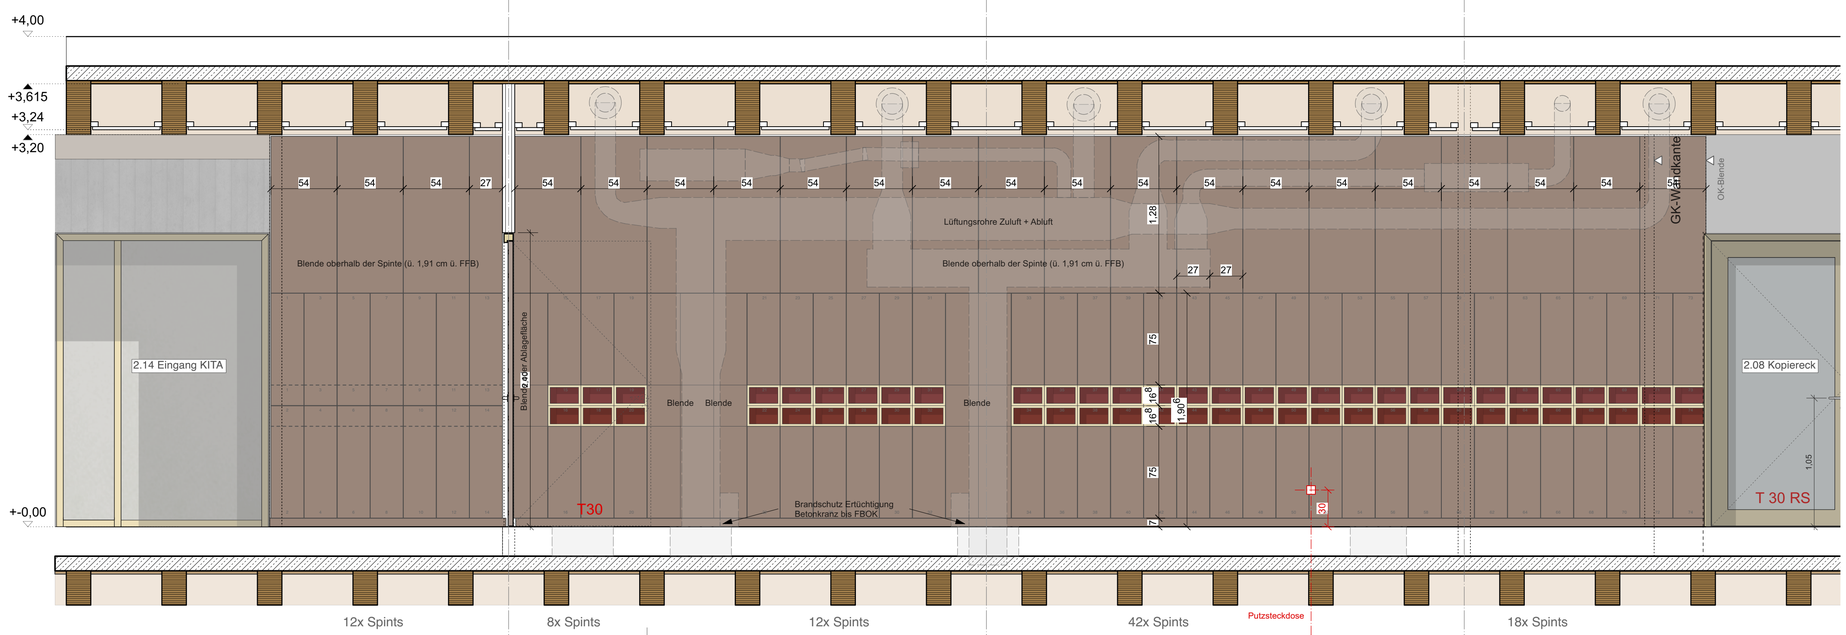

KITA

20 Spints
27 cm x 75 cm Achsmaß
(Nr. 1-20)

SCHULE

54 Spints
27 cm x 75 cm Achsmaß
(Nr. 21-74)

Ansicht A-A

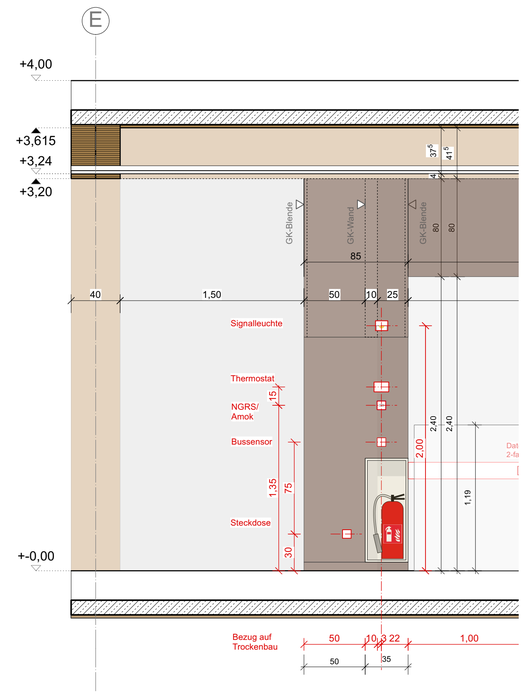

Ansicht B-B

MÖBEL EG Achse D-E/4-7 **Werkplanung**			PROJEKT **Bildungshaus Winkelwiese** Haußenstraße 132, 72076 Tübingen	BAUHERRSCHAFT **Universitätsstadt Tübingen** **Marktplatz 1** **72070 Tübingen**	ARCHITEKT
PLANNUMMER **ARC-WA-420.23-5v00**	ERSTELLT **JF**	GEÄNDERT	DATUM **06.11.25**	FORMAT **ISO A1**	MASSSTAB **1:25**