

**LEGENDE**

	WD WANDDURCHBRUCH		KB KERNBOHRUNG DECKE
	WS WANDSCHUTZ		KB KERNBOHRUNG BODEN
	DD DECKENDURCHBRUCH		RH ROHRHÜLSE
	DS DECKENSCHUTZ		FI EINGIESSTOPF LEUCHTEN
	BD BODENDURCHBRUCH		DA DACHEINLAUF
	BS BODENSCHUTZ		BA BODENABLAUF
	ZWEITER RETTUNGSWEG DURCH "ANLEITERBARE STELLE" MIT VERTIKALER STRECKLEITER		DE DETAILMARKER
			AUFMASS ERFORDERLICH

**TÜR- UND BRÜSTUNGSHÖHEN IMMER AB OKFF**

▽ = FERTIGHÖHE	T90T30 = BRANDSCHUTZTÜR
▼ = ROHHÖHE	RS = RAUCHDICHT N. DIN 18095
FF = FERTIGFUSSBODEN	DS = DICHTSCHLESSEND
RF = ROHFUSSBODEN	VDS = VOLLW. DICHT- & SELBSTSCHL.
RD = ROHDECKE	DIN = AUFGUSSSTÜR DIN EN 81-58
FD = FERTIGDECKE	RA = RAUCHABZUG
OK = OBERKANTE	RWA = RAUCH-WÄRME-ABZUG
UK = UNTERKANTE	TR = TURPOSITION
VK = VORDERKANTE	FT = FENSTERPOSITION
ST = STURZ	FB AU = FUSSBODENAUFBAU
BRH = BRÜSTUNGSHÖHE AB OKFF	TR = TRENNSCHEIBE
UZ = UNTERZUG	FT = FUSSBODENTANK
UZ = ÜBERZUG	BA = BODENABLAUF
KO = KONSÖLE	DA = DACHEINLAUF
FT = FERTIGTEIL	RR = REGENABLAUF
NA = NOTAUSSTIEG	HK = HEIZKÖRPER
DF = DEHNFUGE	HKN = HEIZKÖRPERNISCHIE
INDEX = PLANÄNDERUNG	SM = SONNENSCHUTZMOTOR

	STAHLBETON, GÜTE GEM. STATK		STB-F1, GÜTE GEM. STATK
	MAUERWERK KALKSANDSTEIN		GIPSKARTON - STÄNDERWAND
	INNENPUTZ		SYSTEMWAND


**HINWEIS:**  
 IM BESTAND FUSSBODENHEIZUNG VORHANDEN!  
 BOHRTIEFE FUSSBODENAUFBAU MAX. 25MM / THERMOGRAPHIE!  
 DIE ARCHITECTEN-AUSFÜHRUNGSPLÄNE SIND NUR GÜLTIG IN VERBINDUNG  
 MIT DEN AKTUELLEN DETAILS UND DEN FREIGEGEBENEN SCHULPLÄNEN.  
 DIE AUSFÜHRENDE FIRMA HAT ALLE MASS- UND ANGABEN VERANTWORTLICH ZU  
 PRÜFEN. DIFFERENZEN MIT ANGABEN VON STATIKERN UND PROJEKTANTEN SOWIE  
 UNKLARHEITEN SIND DER BAULEITUNG UNVERZÜGLICH ZU MELDEN. BEDENKEN  
 GEGEN DIE VORGESEHENE KONSTRUKTION MÜSSEN DEM ARCHITECTEN RECHT-  
 ZEITIG MITGETEILT WERDEN. MIT DER AUSFÜHRUNG DER ARBEITEN ÜBERNIMMT  
 DIE AUSFÜHRENDE FIRMA HAFTUNG UND GEWÄHRLEISTUNG IN VOLLEM UMFANG.

C	22/04/2025	FA	Grundwasserstand, s. Markierungen
B	24/11/2022	FA	Dachgeländer und abgehängte Decken EG ergänzt, s. Markierungen

INDEX	DATUM	GEZ.	ÄNDERUNGEN
PLANNUMMER	Projekt - Verfasser - LPH - Bauteil - Planer-Planart - Ebene - Nummer - Index - Status		
PLANFORMAT	1189/841	MASZSTAB	1:50
DATUM	22.04.2025		

**BAUVORHABEN**  
 StudentInnenwohnanlage KIT Campus Ost  
 Rintheimer Querallee 2, 76131 Karlsruhe  
 Fl.Nr. 22808/38

**PLANNHALT**  
 BTB Neubau Schnitt A-A Teil 2

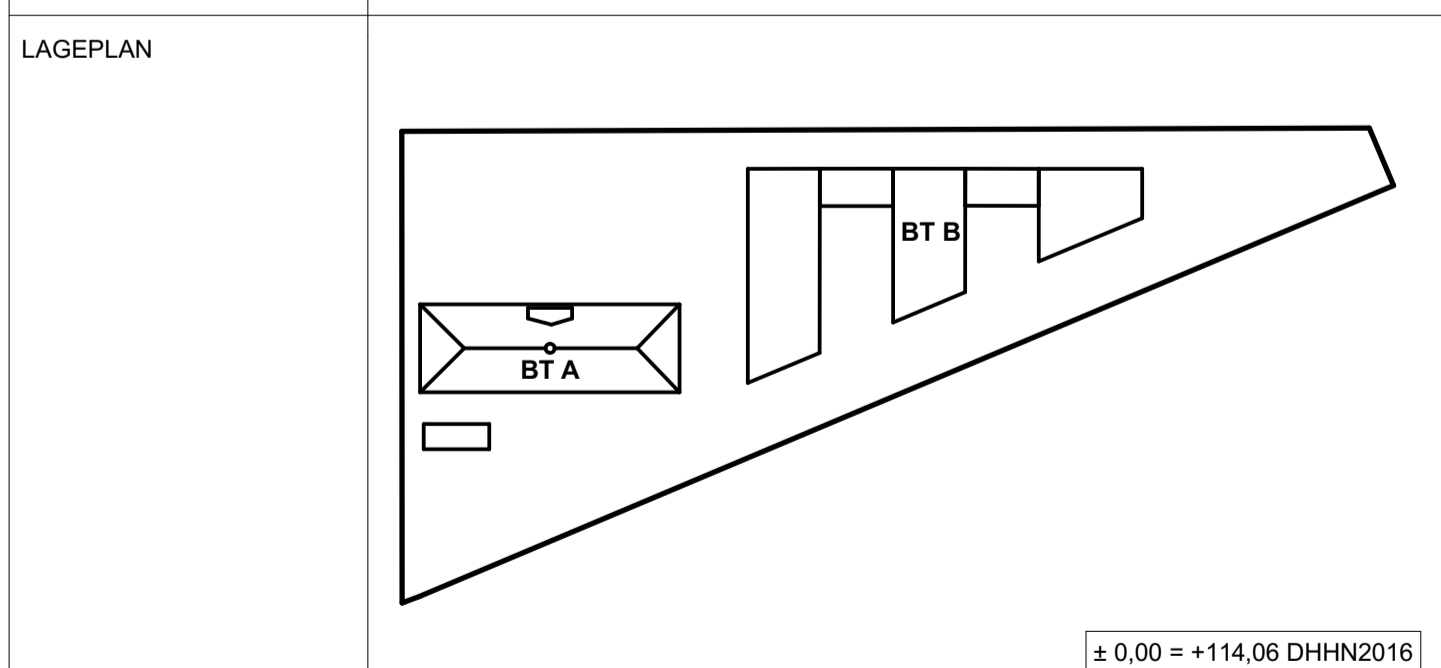

**BAUHERR**  
 Studierendewerk Karlsruhe AOR  
 Adenapark 7, 76131 Karlsruhe  
 Tel: +49 721 6909-0, Fax: +49 721 6909-290  
 E-Mail: wohnen@sw-ka.de

**FACHPLANER**

**Statik:**  
 BERK + PARTNER, BAUINGENIEURE GMBH  
 Bismarckstr. 6, 81541 München  
 Tel: 089 63 02 21 42, Fax: 089 63 02 21 21, E-Mail: office@berk-partner.de

**HLSE:**  
 pel & partner Ingenieure GmbH  
 Landsberger Allee 117A, 10407 Berlin  
 Telefon: +49 (30) 47 90 75-10, Fax: +49 (30) 47 90 75-79, E-Mail: pel@pel-partner.de

**BAUPHYSIK/BRANDSCHUTZ:**  
 bauphysikarchitekten GmbH & Co. KG, Beratungs Ingenieure  
 Engelschinger Straße 14, 81925 München  
 Tel: 089 13928336 61, Fax: 089 13928336 99, E-Mail: baubender@bauphysikarchitekten.de

**Landschaftsarchitekt:**  
 Lea Kerker, Landschaftsarchitekten und Stadtplaner ECLA  
 Enting 25, 80461 Bochum  
 Tel: +49 (0)122 94380-1, Fax: +49 (0)122 94380-2, Email: abmann@leakar.de

**ARCHITEKT**  
 GSP architekten  
 ADELGUNDENSTRASSE 13 80338 MÜNCHEN  
 TEL. 0 89 729 09 918 FAX 089 729 09 919  
 MAIL: ARCHITECTEN@GSP-ARCHITECTEN.DE