

Für die Strangdimensionen und die Raumheizlast gilt immer das aktuelle Strangschem!


DV	19.02.26	AW	Anpassung an neuen Architektengrundriss
CV	27.06.25	AW	überarbeitet; Raumdaten und Heizkreise geändert
BV	21.06.23	AW	Raumdaten und Heizkreise ergänzt

INDEX	DATUM	GEZ.	ÄNDERUNGEN
-------	-------	------	------------

PLANNUMMER	Projekt - Verfasser - LPH - Bauteil - Planer- Planart - Ebene - Nummer - Index - Status		
	KIT - PPI - 5 - BTB - HZG - GR - 00 - 03 - DV		
PLANFORMAT	1190x841	MASZSTAB	DATUM
		1:50	12.01.2023

BAUVORHABEN	Studentenwohnanlage KIT Campus Ost Rintheimer Querallee 2, 76131 Karlsruhe Fl.Nr. 22808/38
-------------	---

PLANNHALT	Heizung Grundriss Erdgeschoss - Teil 3
-----------	--

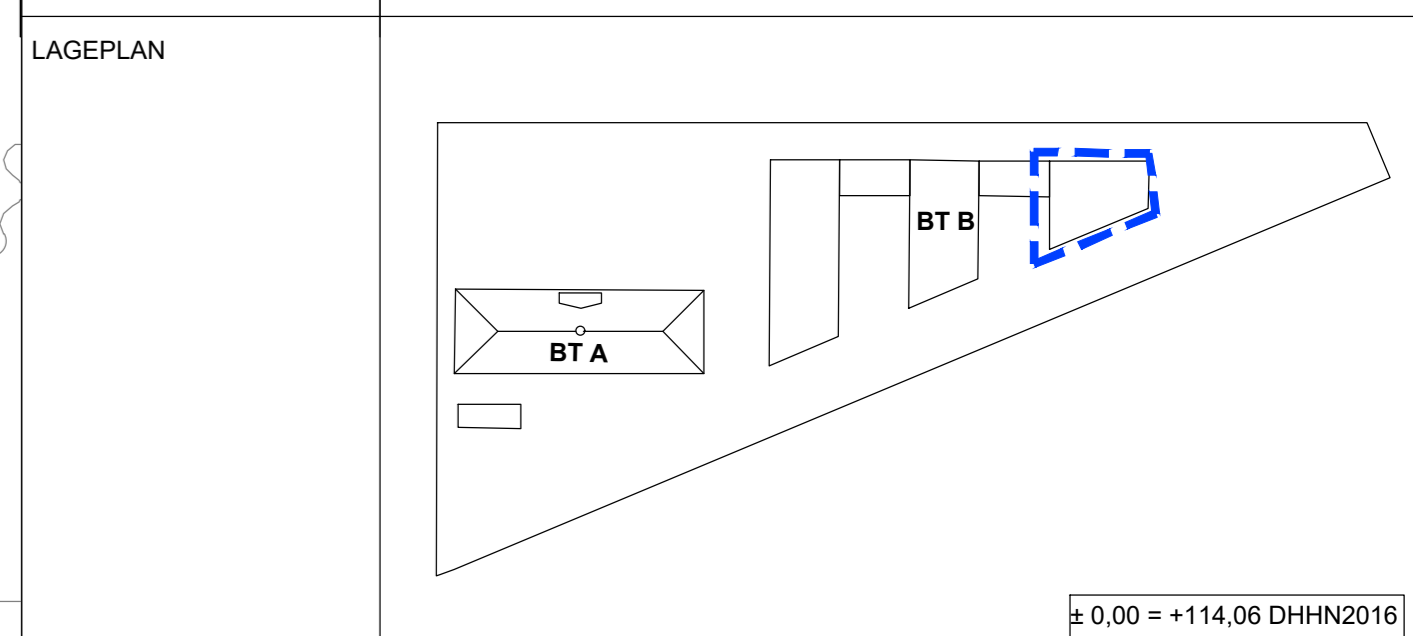

BAUHERR	Studierendenwerk Karlsruhe ABR Adenaerring 7, 76131 Karlsruhe Tel: +49 721 6909-0, Fax: +49 721 6909-290 E-Mail: wohnen@sw-ka.de
---------	---

FACHPLANER	Statik: BEIK + PARTNER BAUINGENIEURE GMBH Bismarckstraße 69, 81541 München Tel: 089 63 02 21 42, Fax: 089 63 02 21 21, E-Mail: office@beik-partner.de HLSE: pbl 3 partner ingenieure GmbH Landsberger Allee 117A, 10607 Berlin Telefon: +49 (30) 47 90 75 - 10, Fax: +49 (30) 47 90 75 - 79, E-Mail: ppi-hh@beik-partner.de BAUINGENIEUR/BRANDSCHUTZ: bauart konstruktions GmbH & Co. KG, Bestende Ingenieure Engelskrieger Straße 14, 81025 München Fon: 089 13028336-61, Fax: 089 13028336-99, E-Mail: tubsender@bauart-ingenieure.de Landschaftsarchitekt: Lex Kerker, Landschaftsarchitekten und Stadtplaner BOLA Erling 25, 85461 Bockhorn Tel: +49 (8122) 94360-1, Fax: +49 (8122) 94360-2, Email: albammer@lex-kerker.de
------------	--

ARCHITEKT	GSP architekten ADELUNDENSTRASSE 13 80539 MÜNCHEN TEL: 0 89 229 90 576 FAX: 0 89 229 90 57 67 MAIL: ARCHITECTEN@GSP-ARCHITECTEN.DE
-----------	--